



	SESC ESTAÇÃO 504 SUL		Prancha: 01/01
	Projeto:	Térreo	Escala: 1/100
	Conteúdo:	Planta baixa	Revisão: R00
	Data:	Abril de 2024	Desenho:

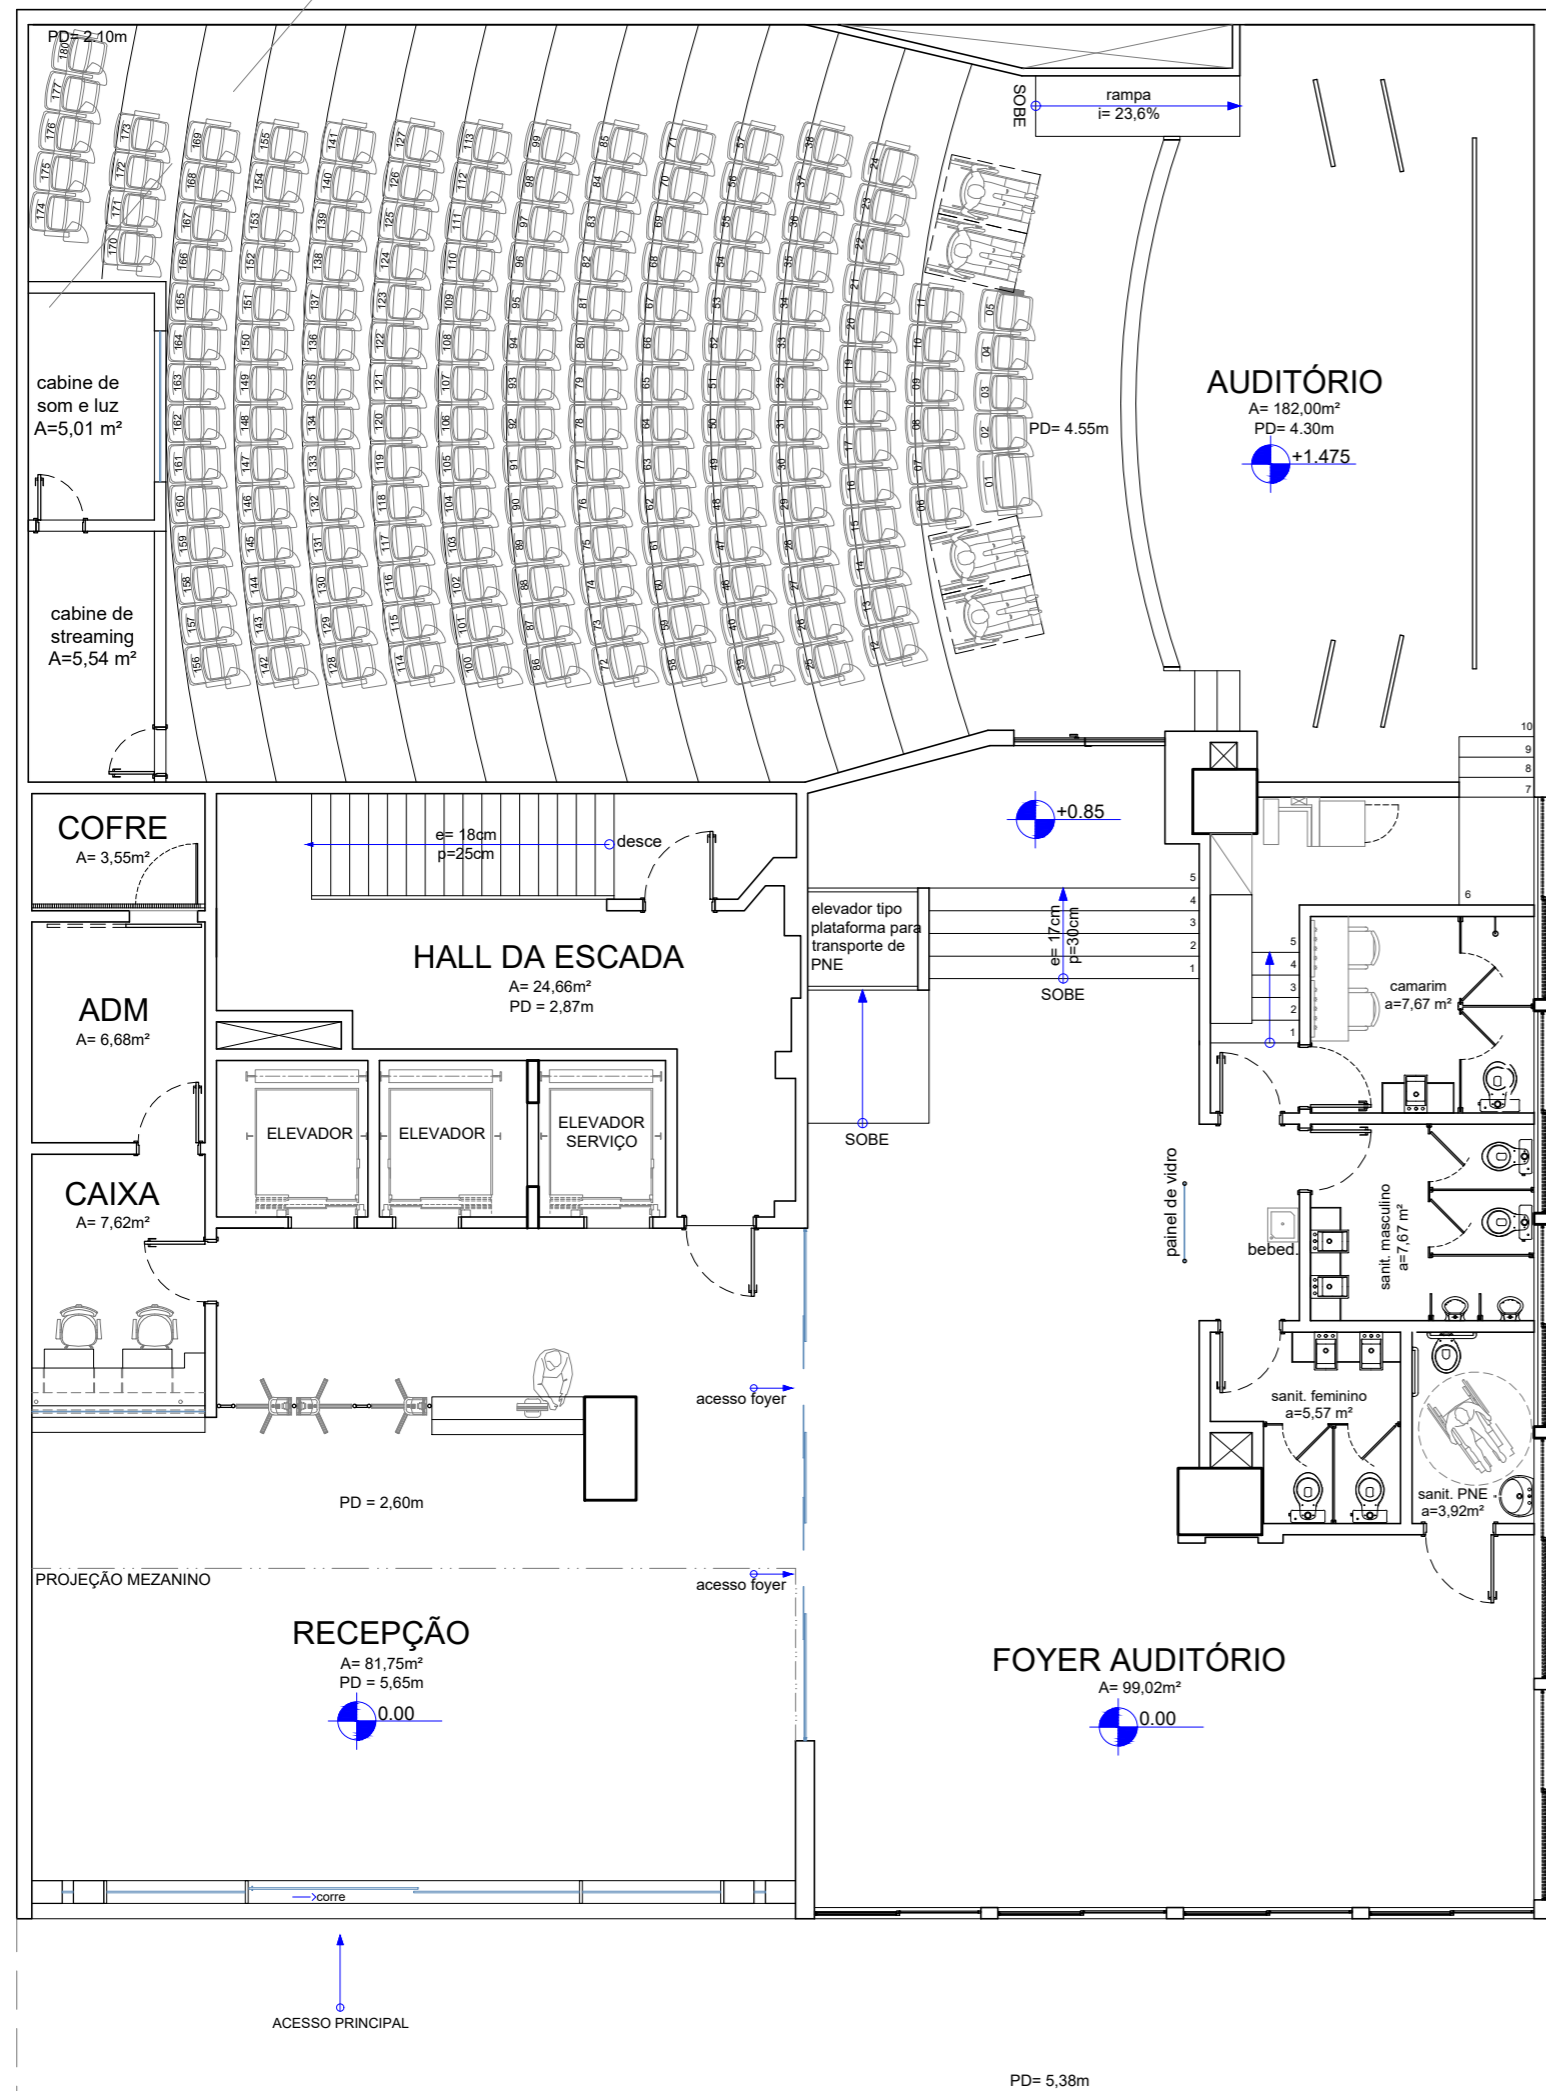



01 PLANTA BAIXA - TÉRREO
P01 Esc.: 1/100

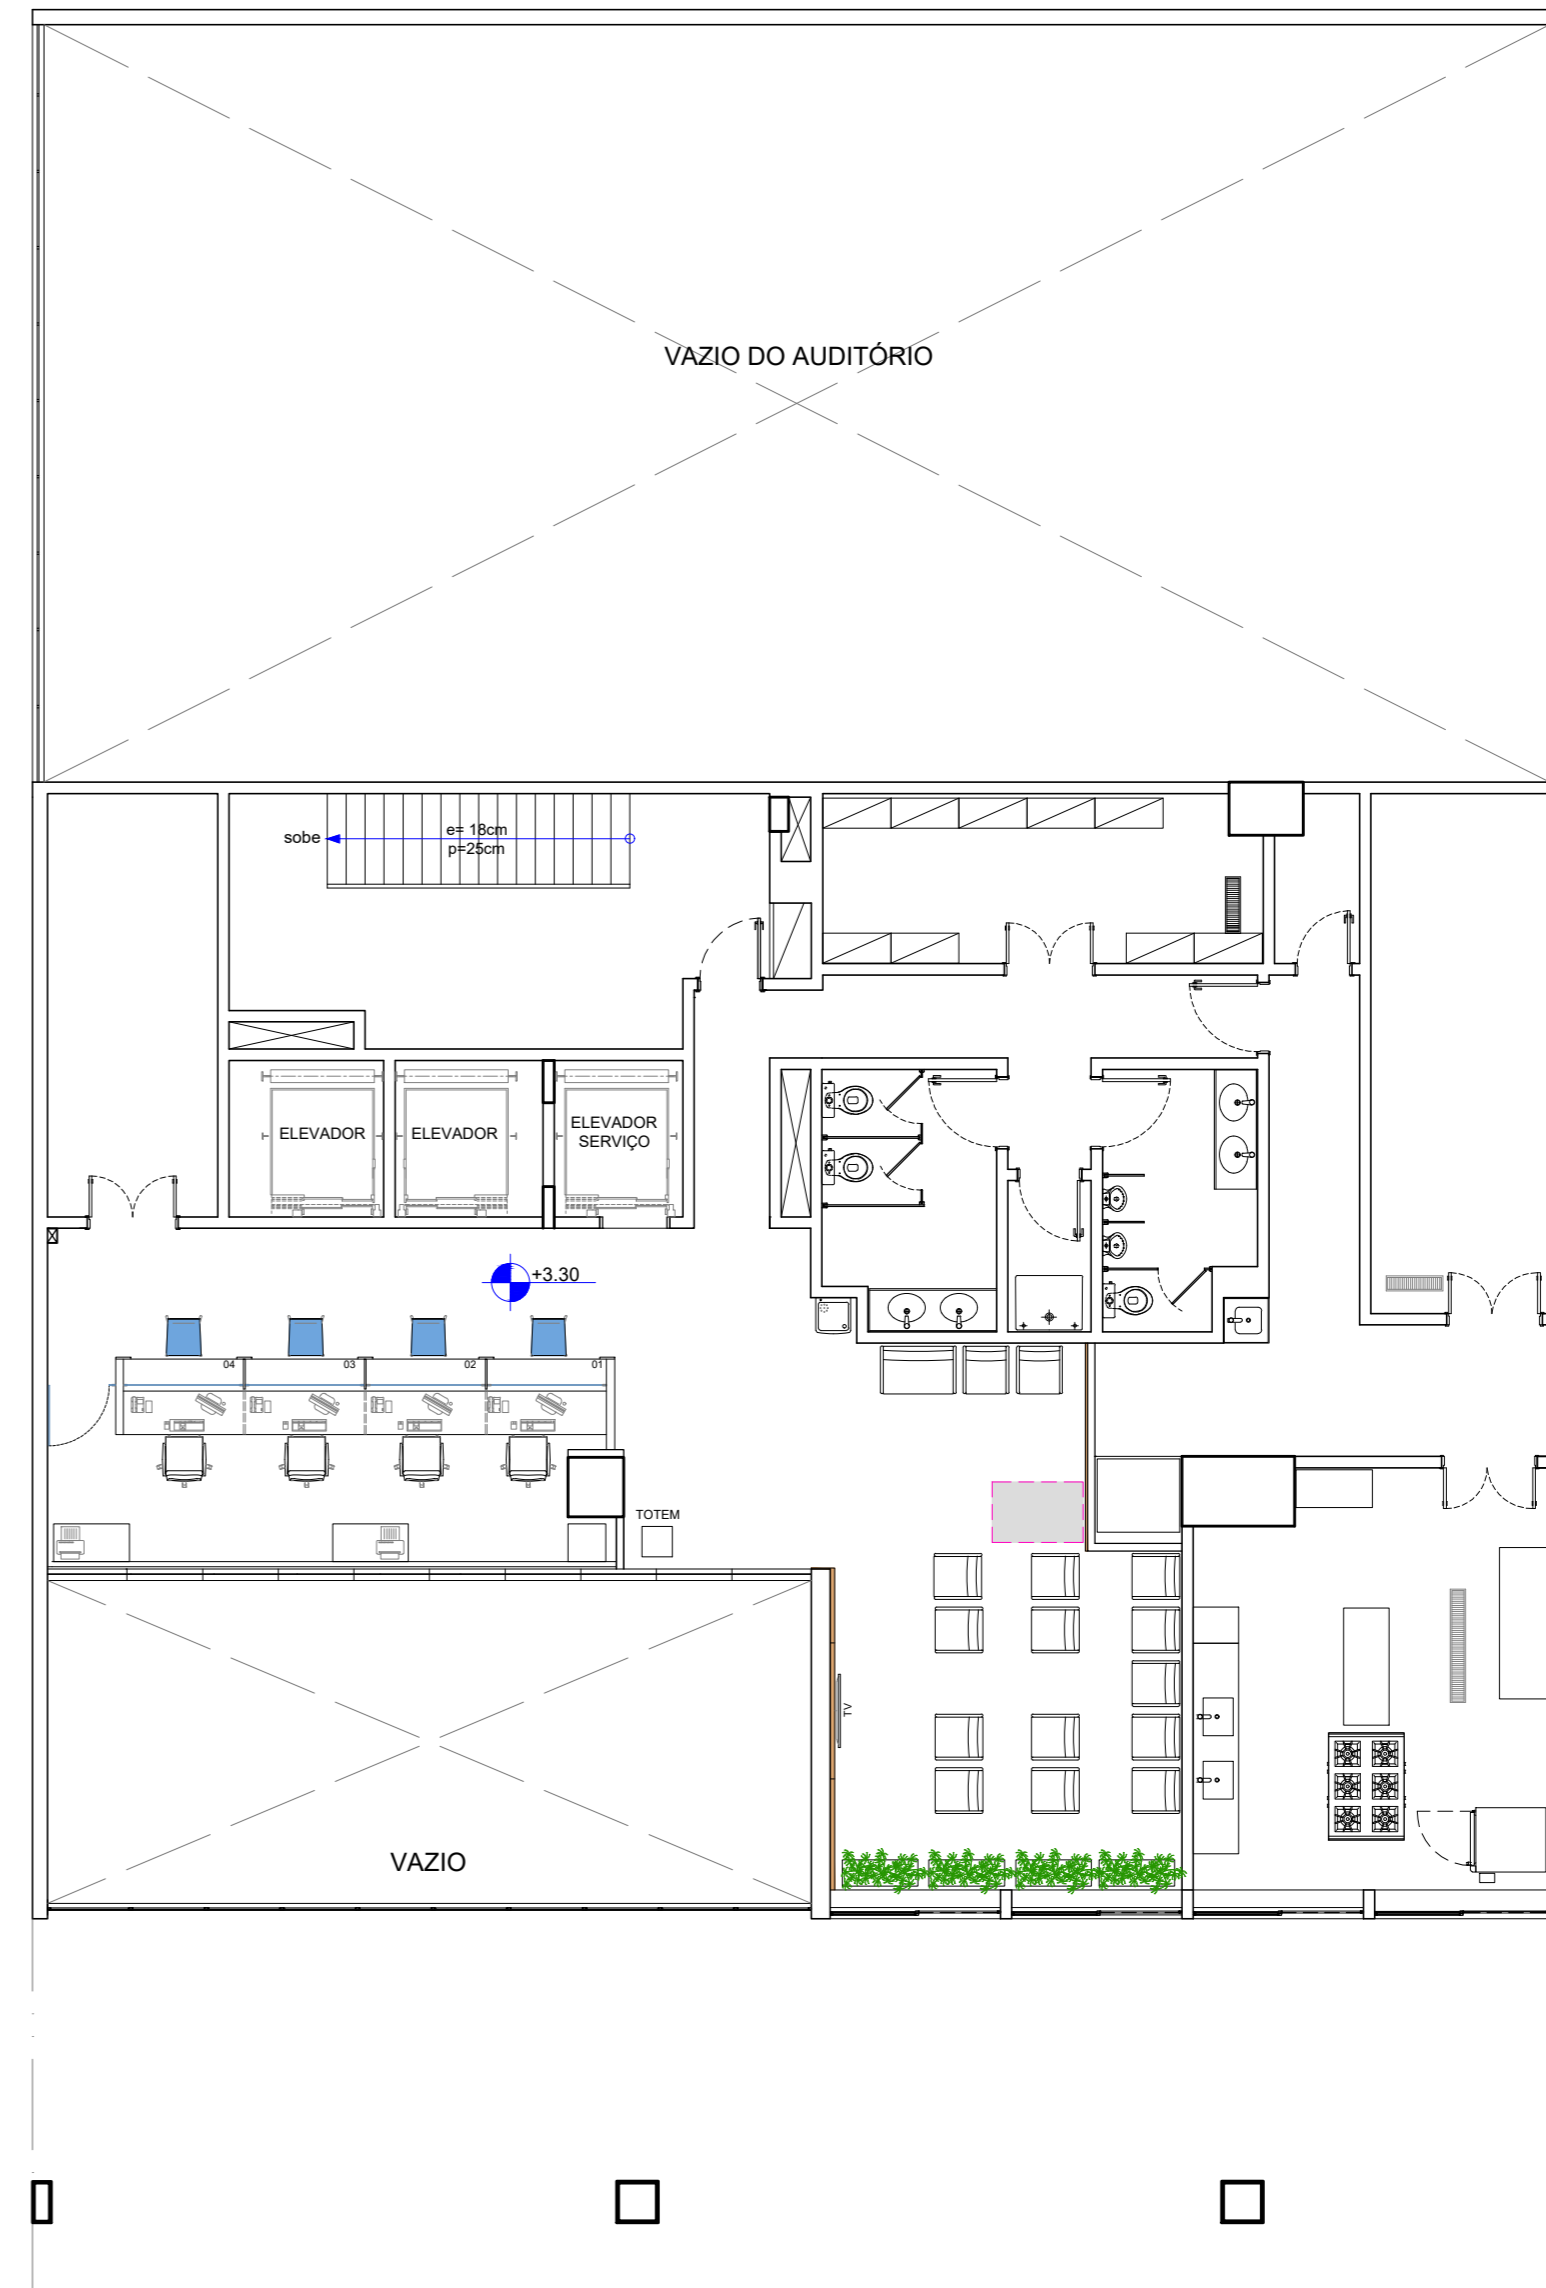


02 PLANTA BAIXA - SOBRELOJA
P01 Esc.: 1/100


	SESC PRESIDENTE DUTRA		Prancha: 01/01
	Projeto:	Térreo e Sobreloja	Escala: 1/100
	Conteúdo:	Planta baixa	Revisão: R00
	Data:	Abril de 2024	Desenho:

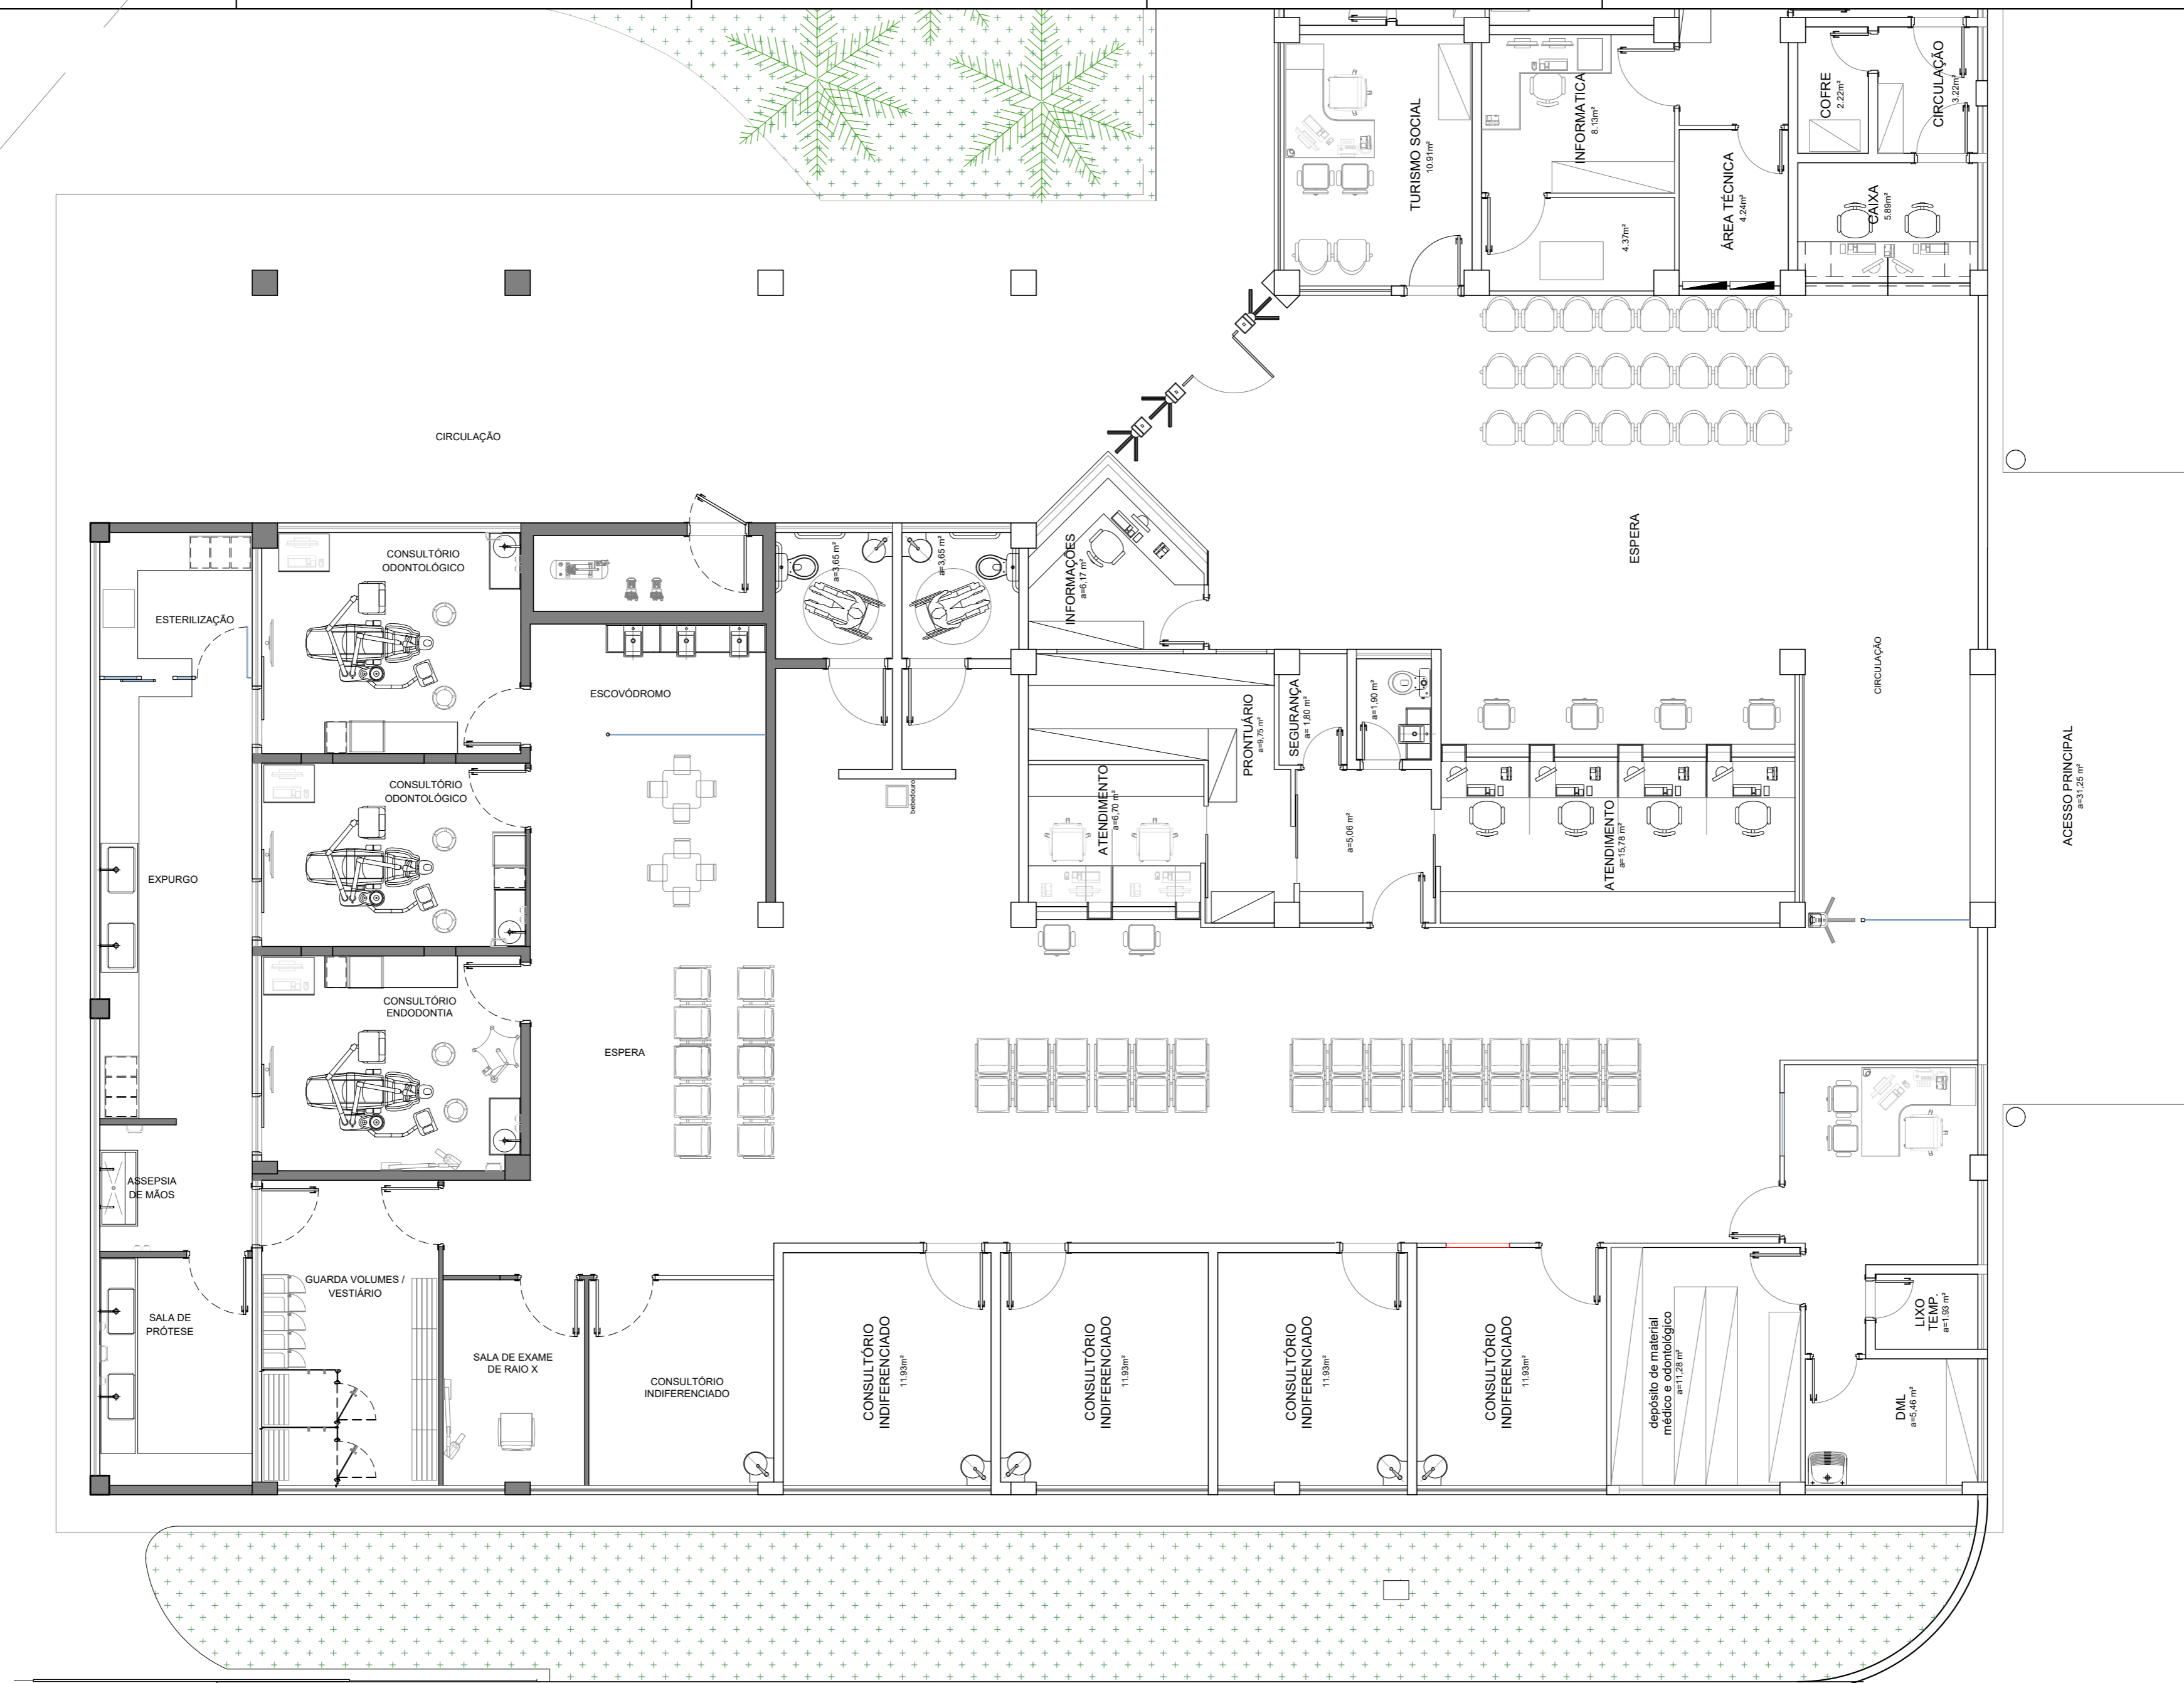


	SESC GUARÁ		Prancha: 01/01
	Projeto:	Bloco Administrativo	Escala: 1/75
	Conteúdo:	Planta baixa	Revisão: R00
	Data:	Abril de 2024	Desenho:

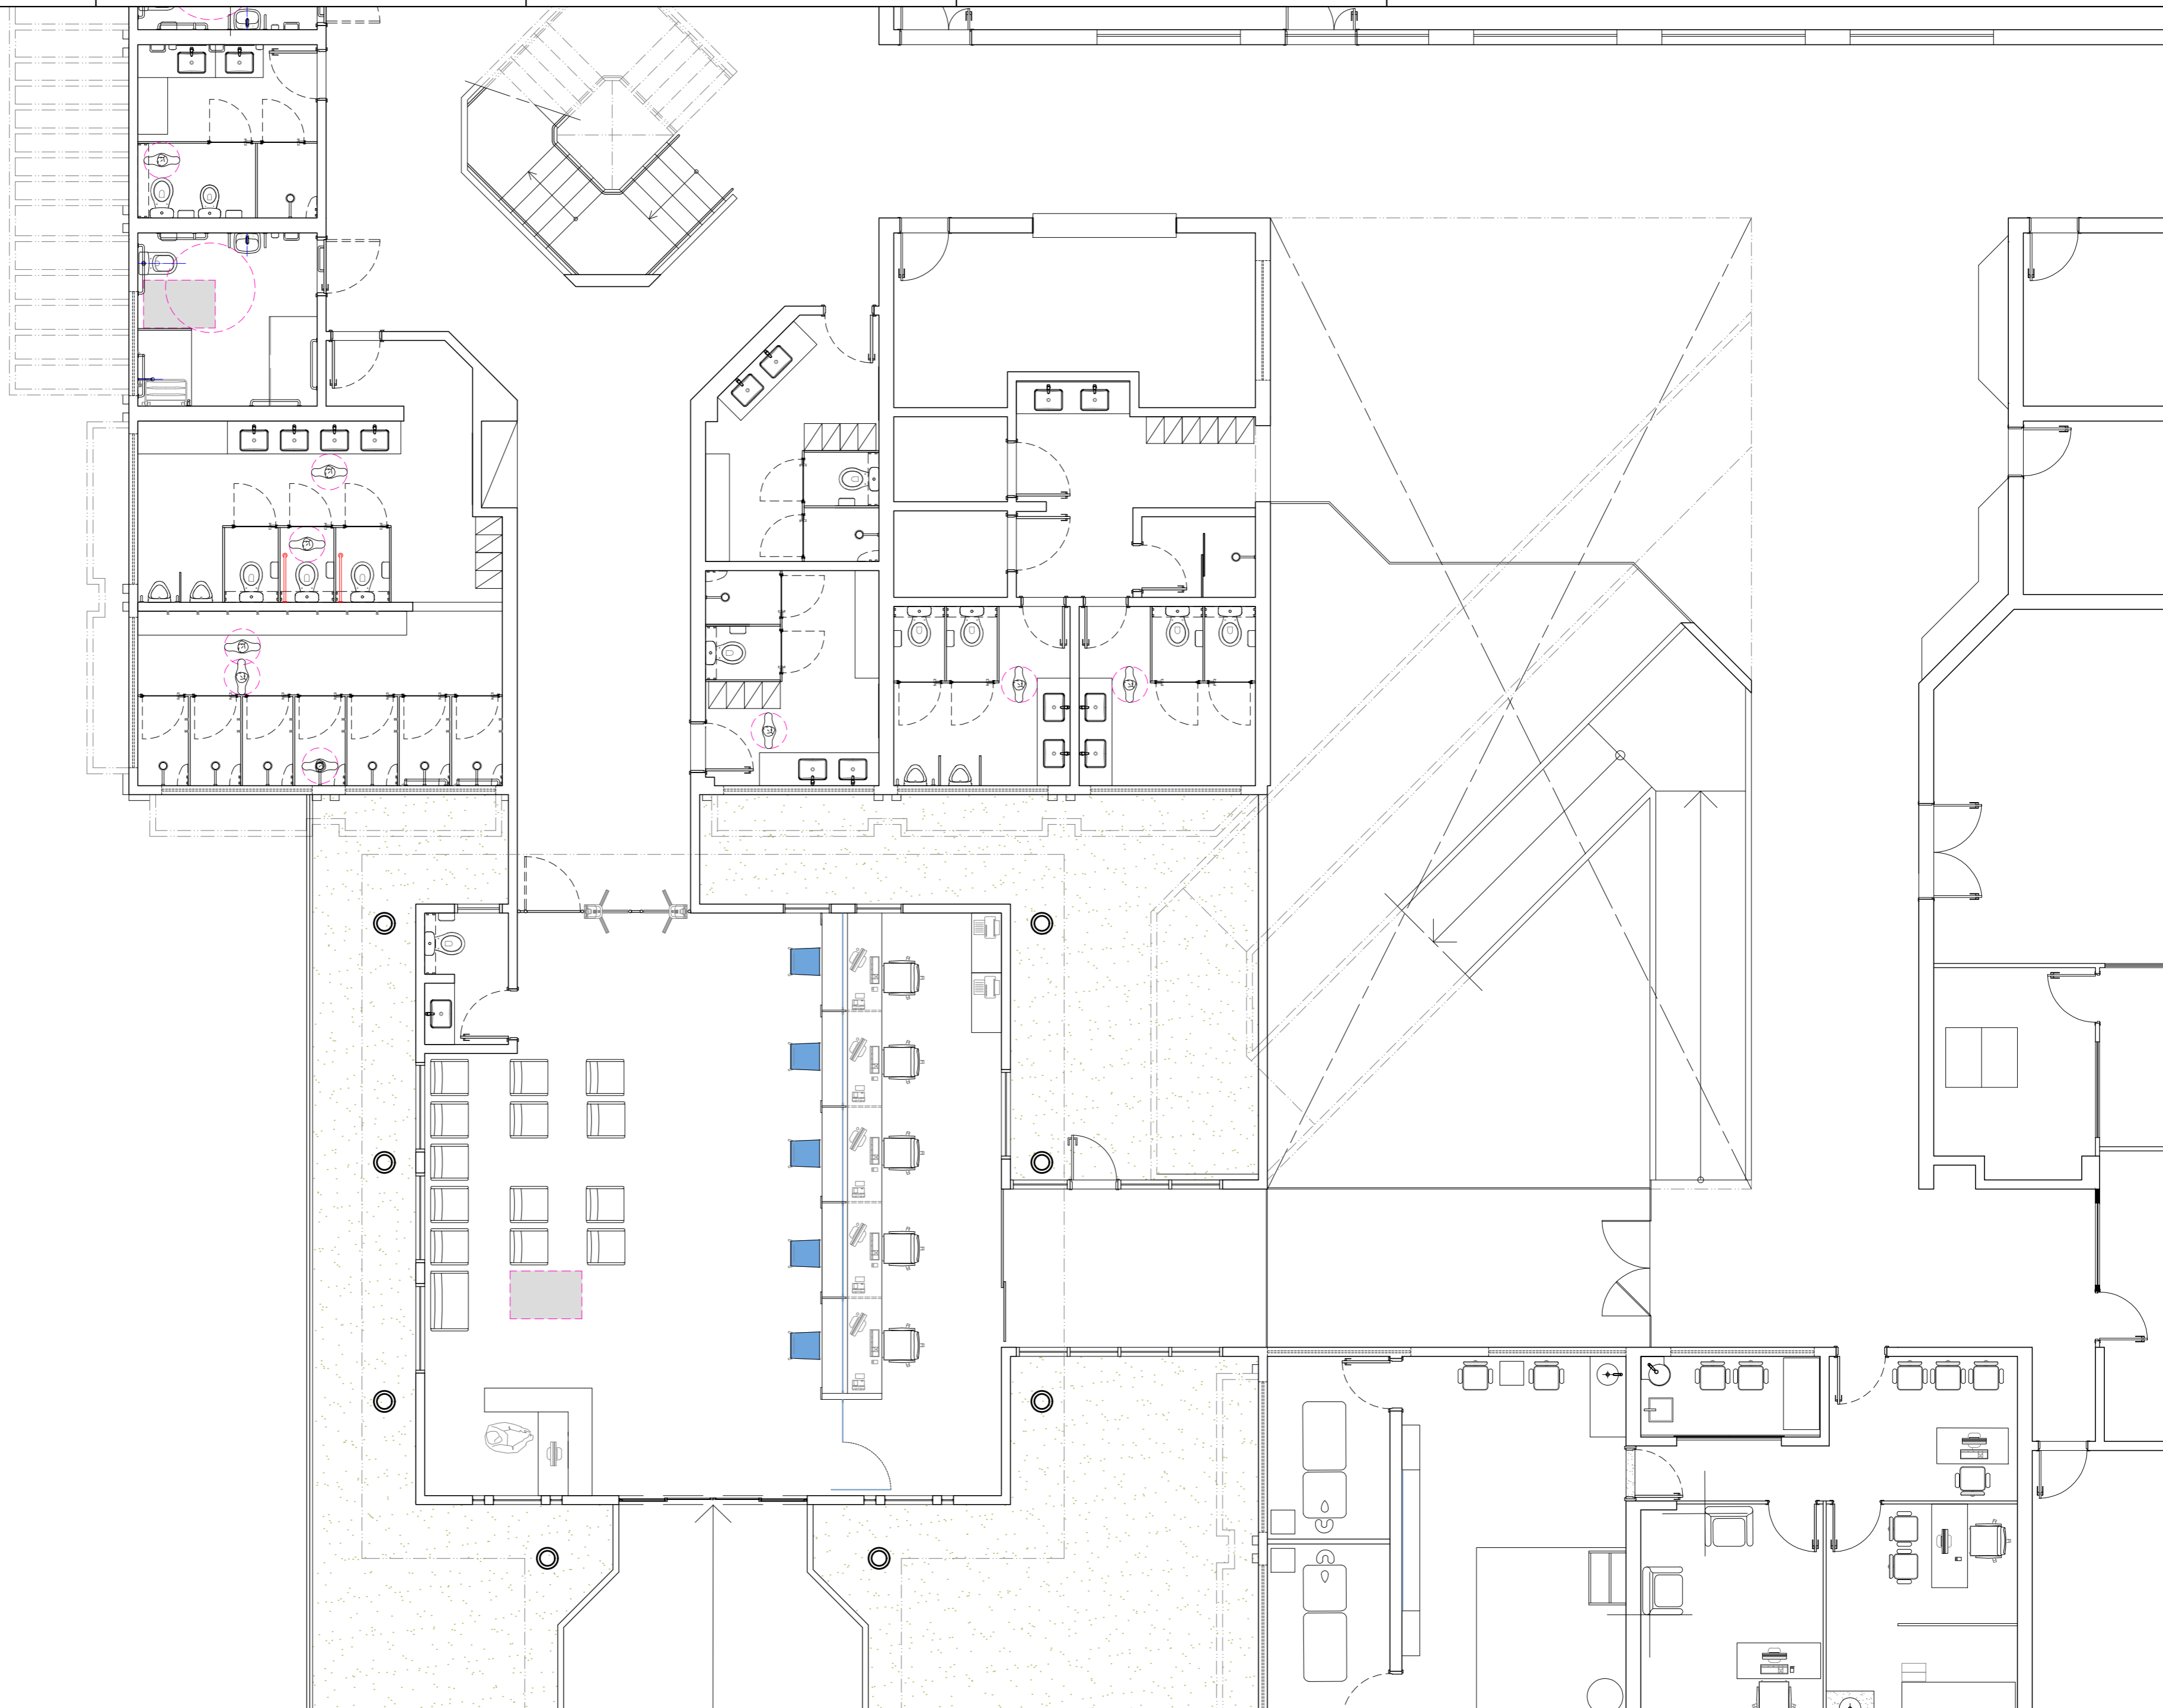

SESC TAGUATINGA SUL		Prancha: 01/01
Projeto:	Acesso a Unidade	Escala: 1/75
Conteúdo:	Planta baixa	Revisão: R00
Data:	Abril de 2024	Desenho:

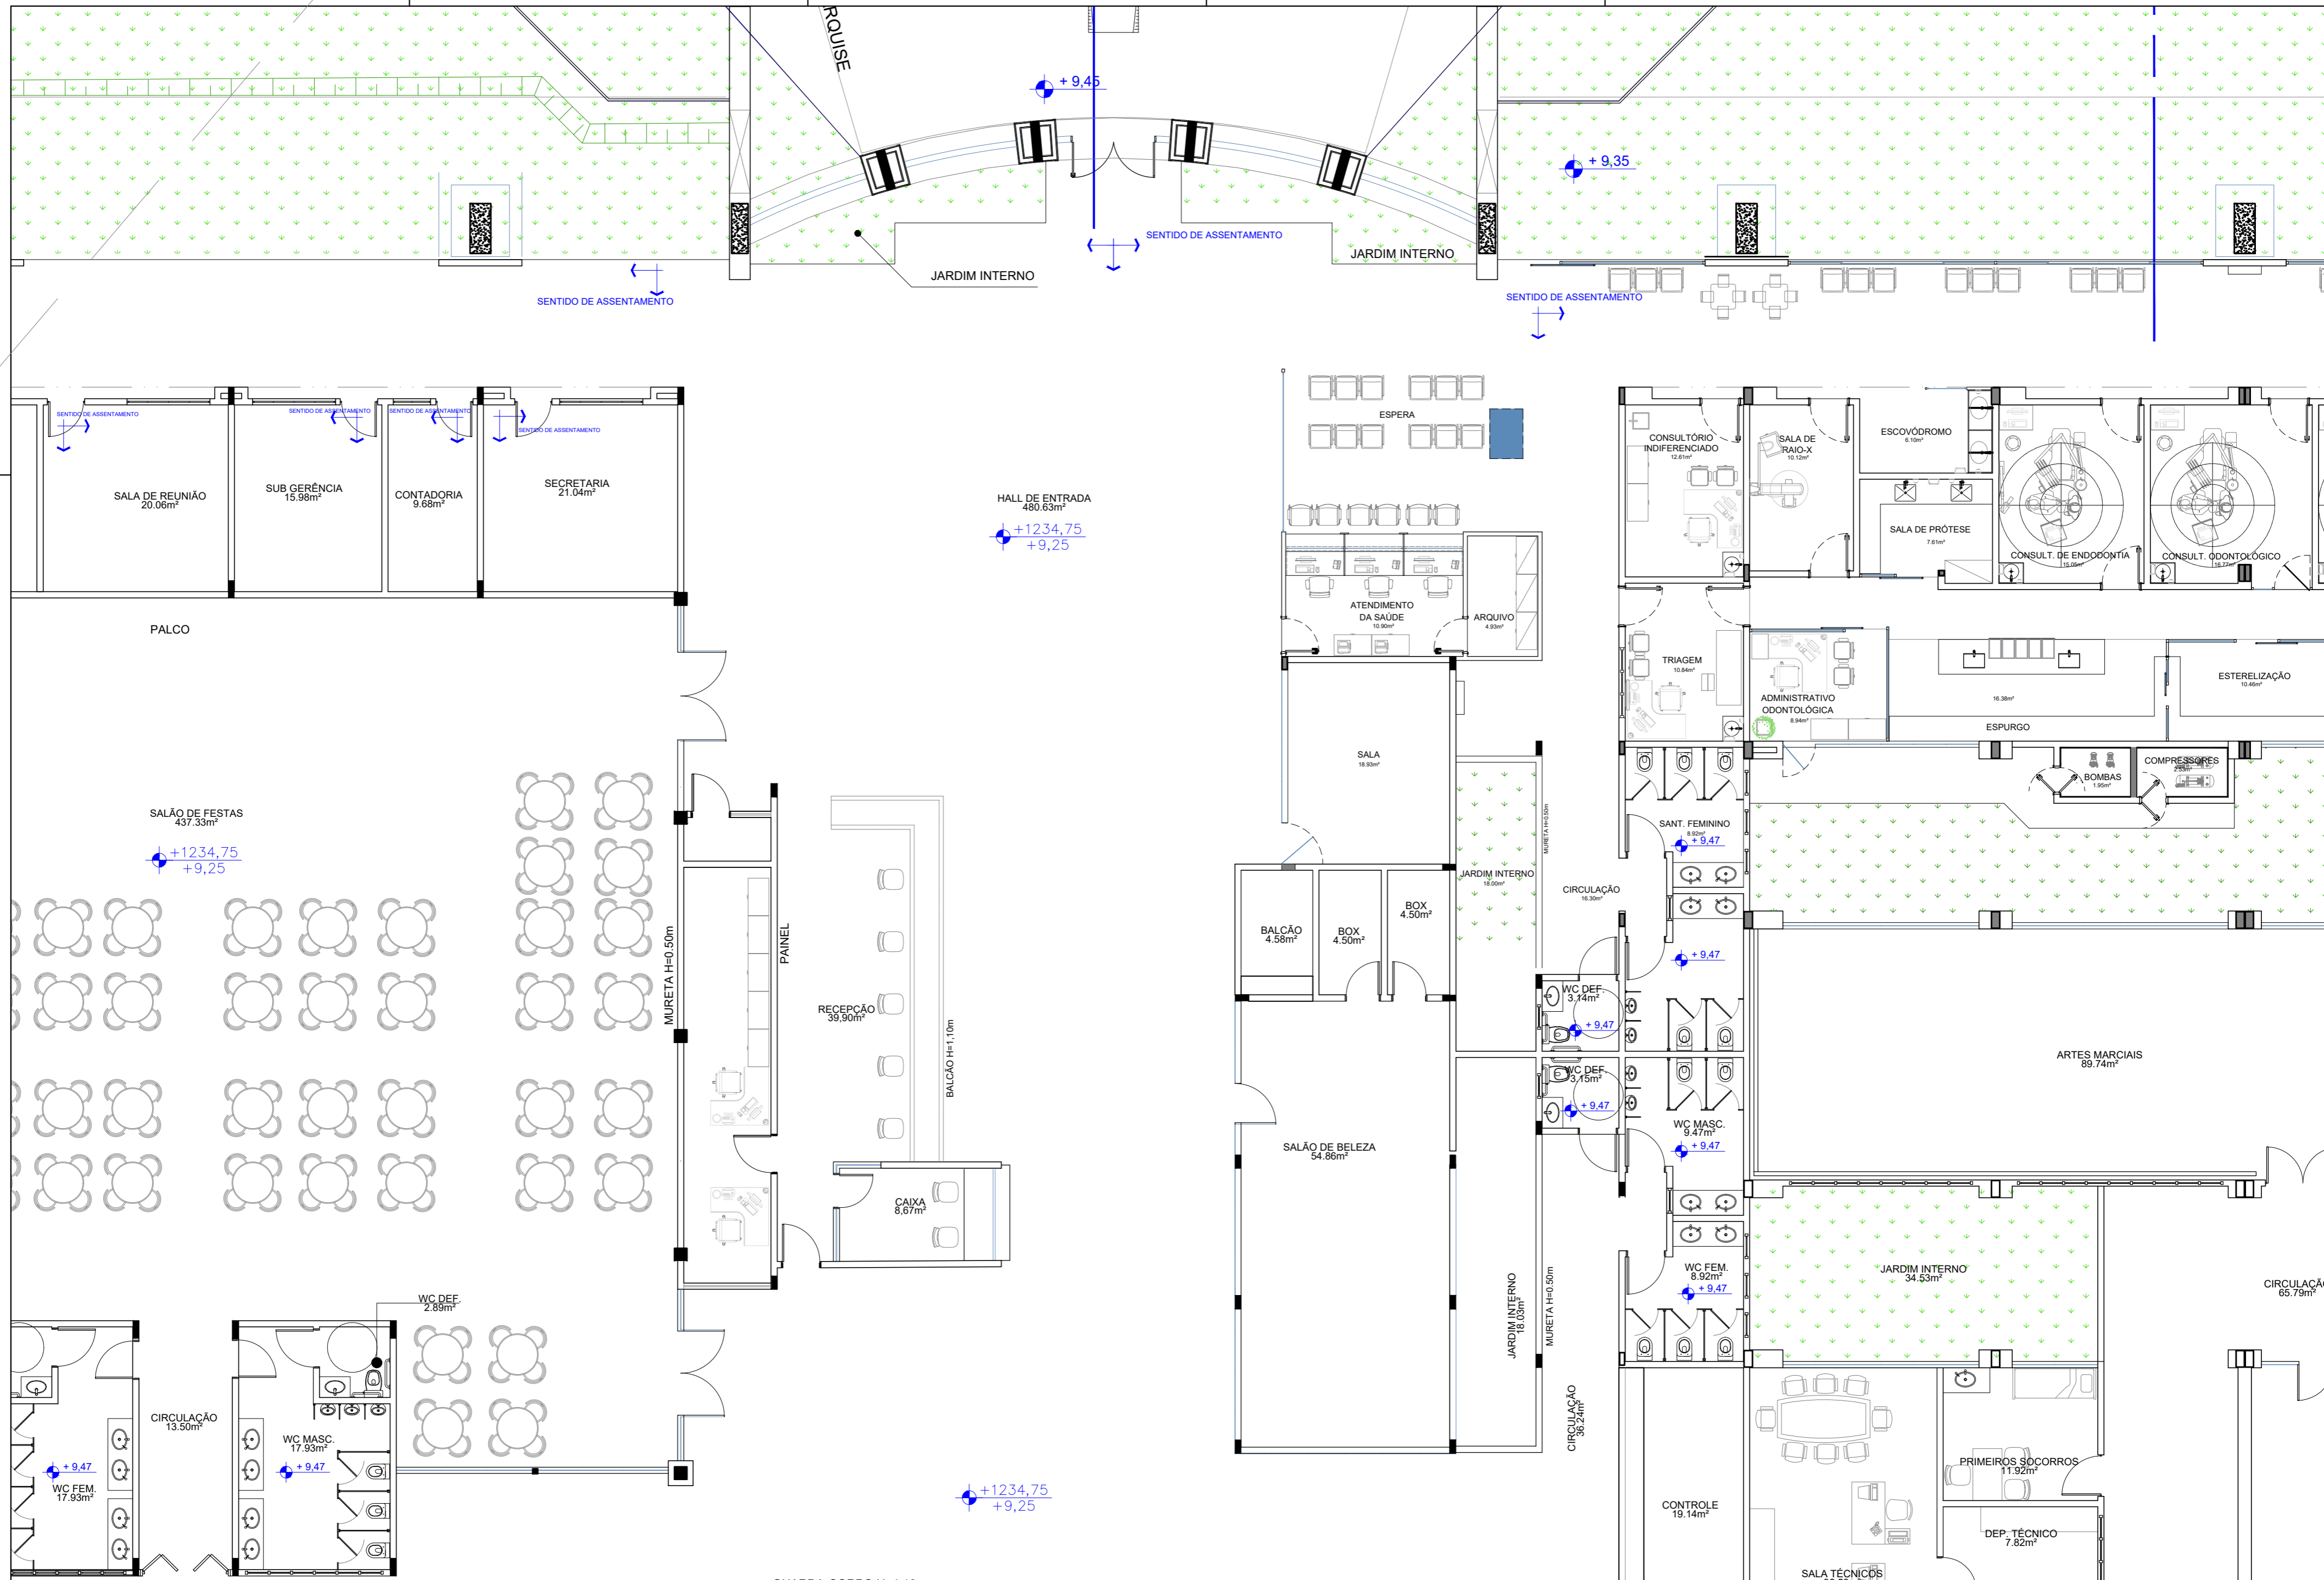

SESC CEILÂNDIA		Prancha:
Projeto:	Acesso Principal - Bloco Principal	01/03
Conteúdo:	Planta baixa	Escala: 1/100
Data:	Abril de 2024	Desenho: R00

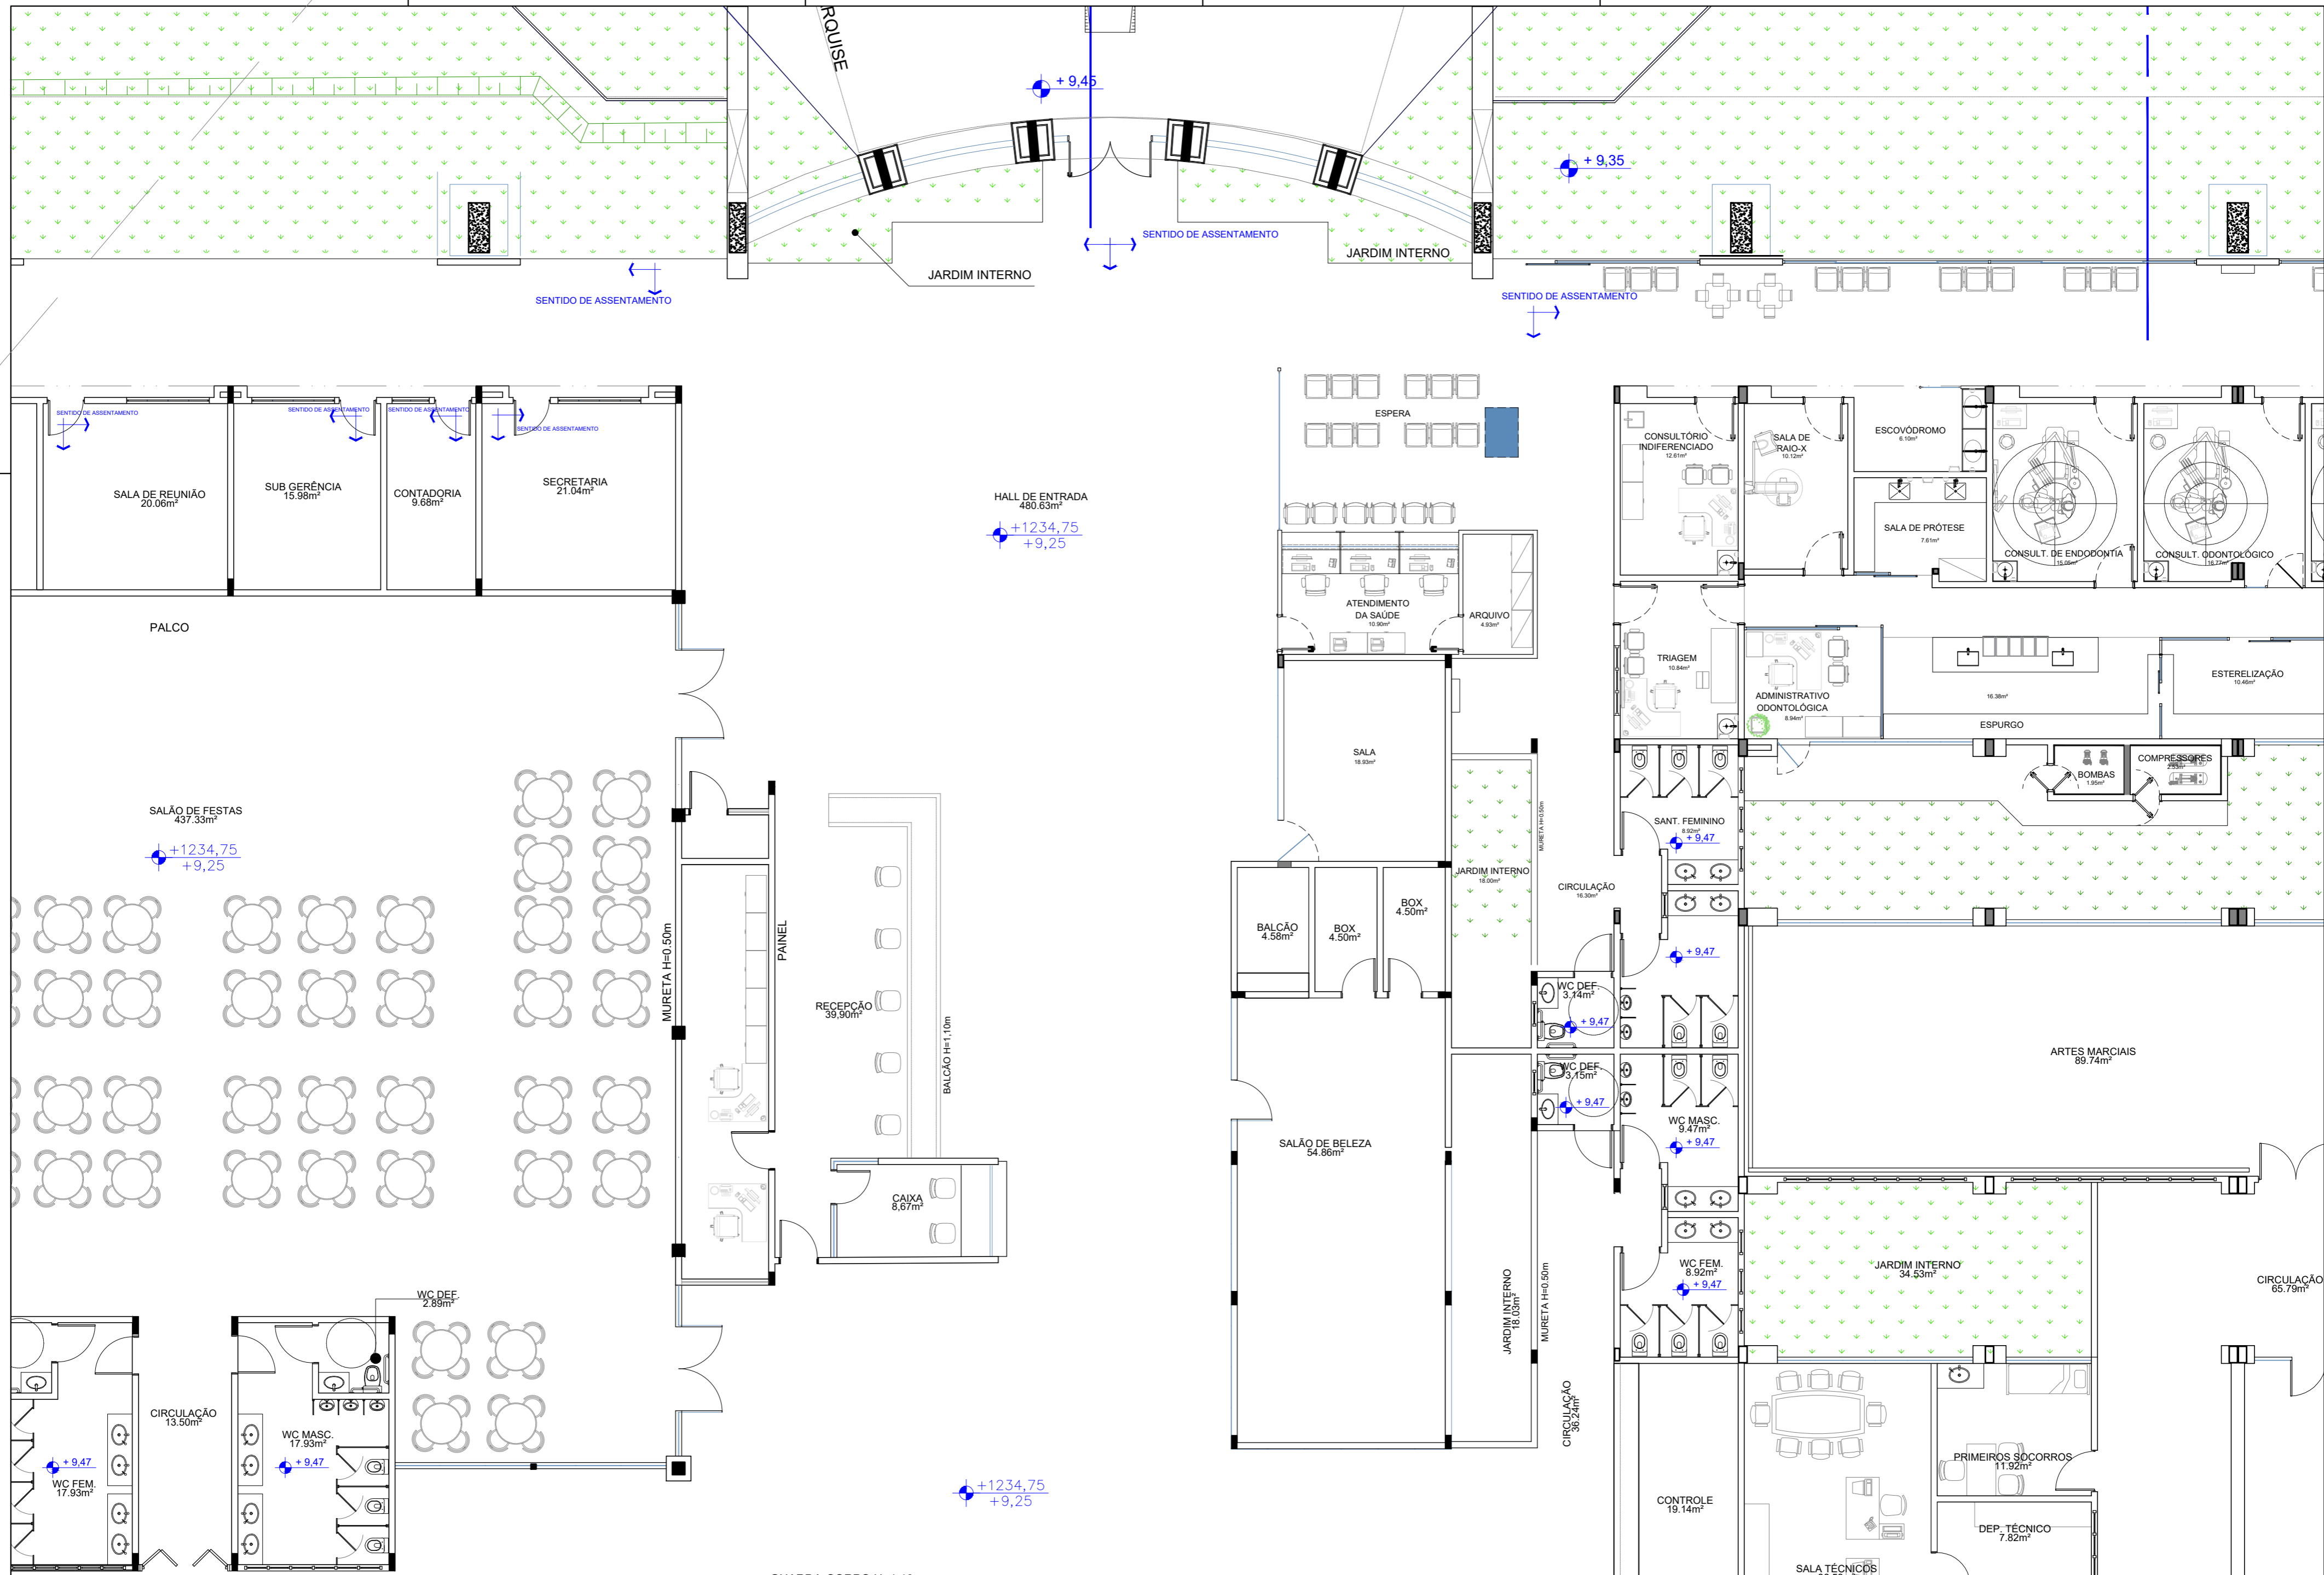


HALL DE ENTRADA
480.63m²
+1234.75
+9.25

SALÃO DE FESTAS
437.33m²
+1234.75
+9.25

+1234.75
+9.25



SESC CEILÂNDIA		Prancha: 01/03
Projeto:	Acesso Principal - Bloco Principal	Escala: 1/100
Conteúdo:	Planta baixa	Revisão: R00
Data:	Abril de 2024	Desenho:

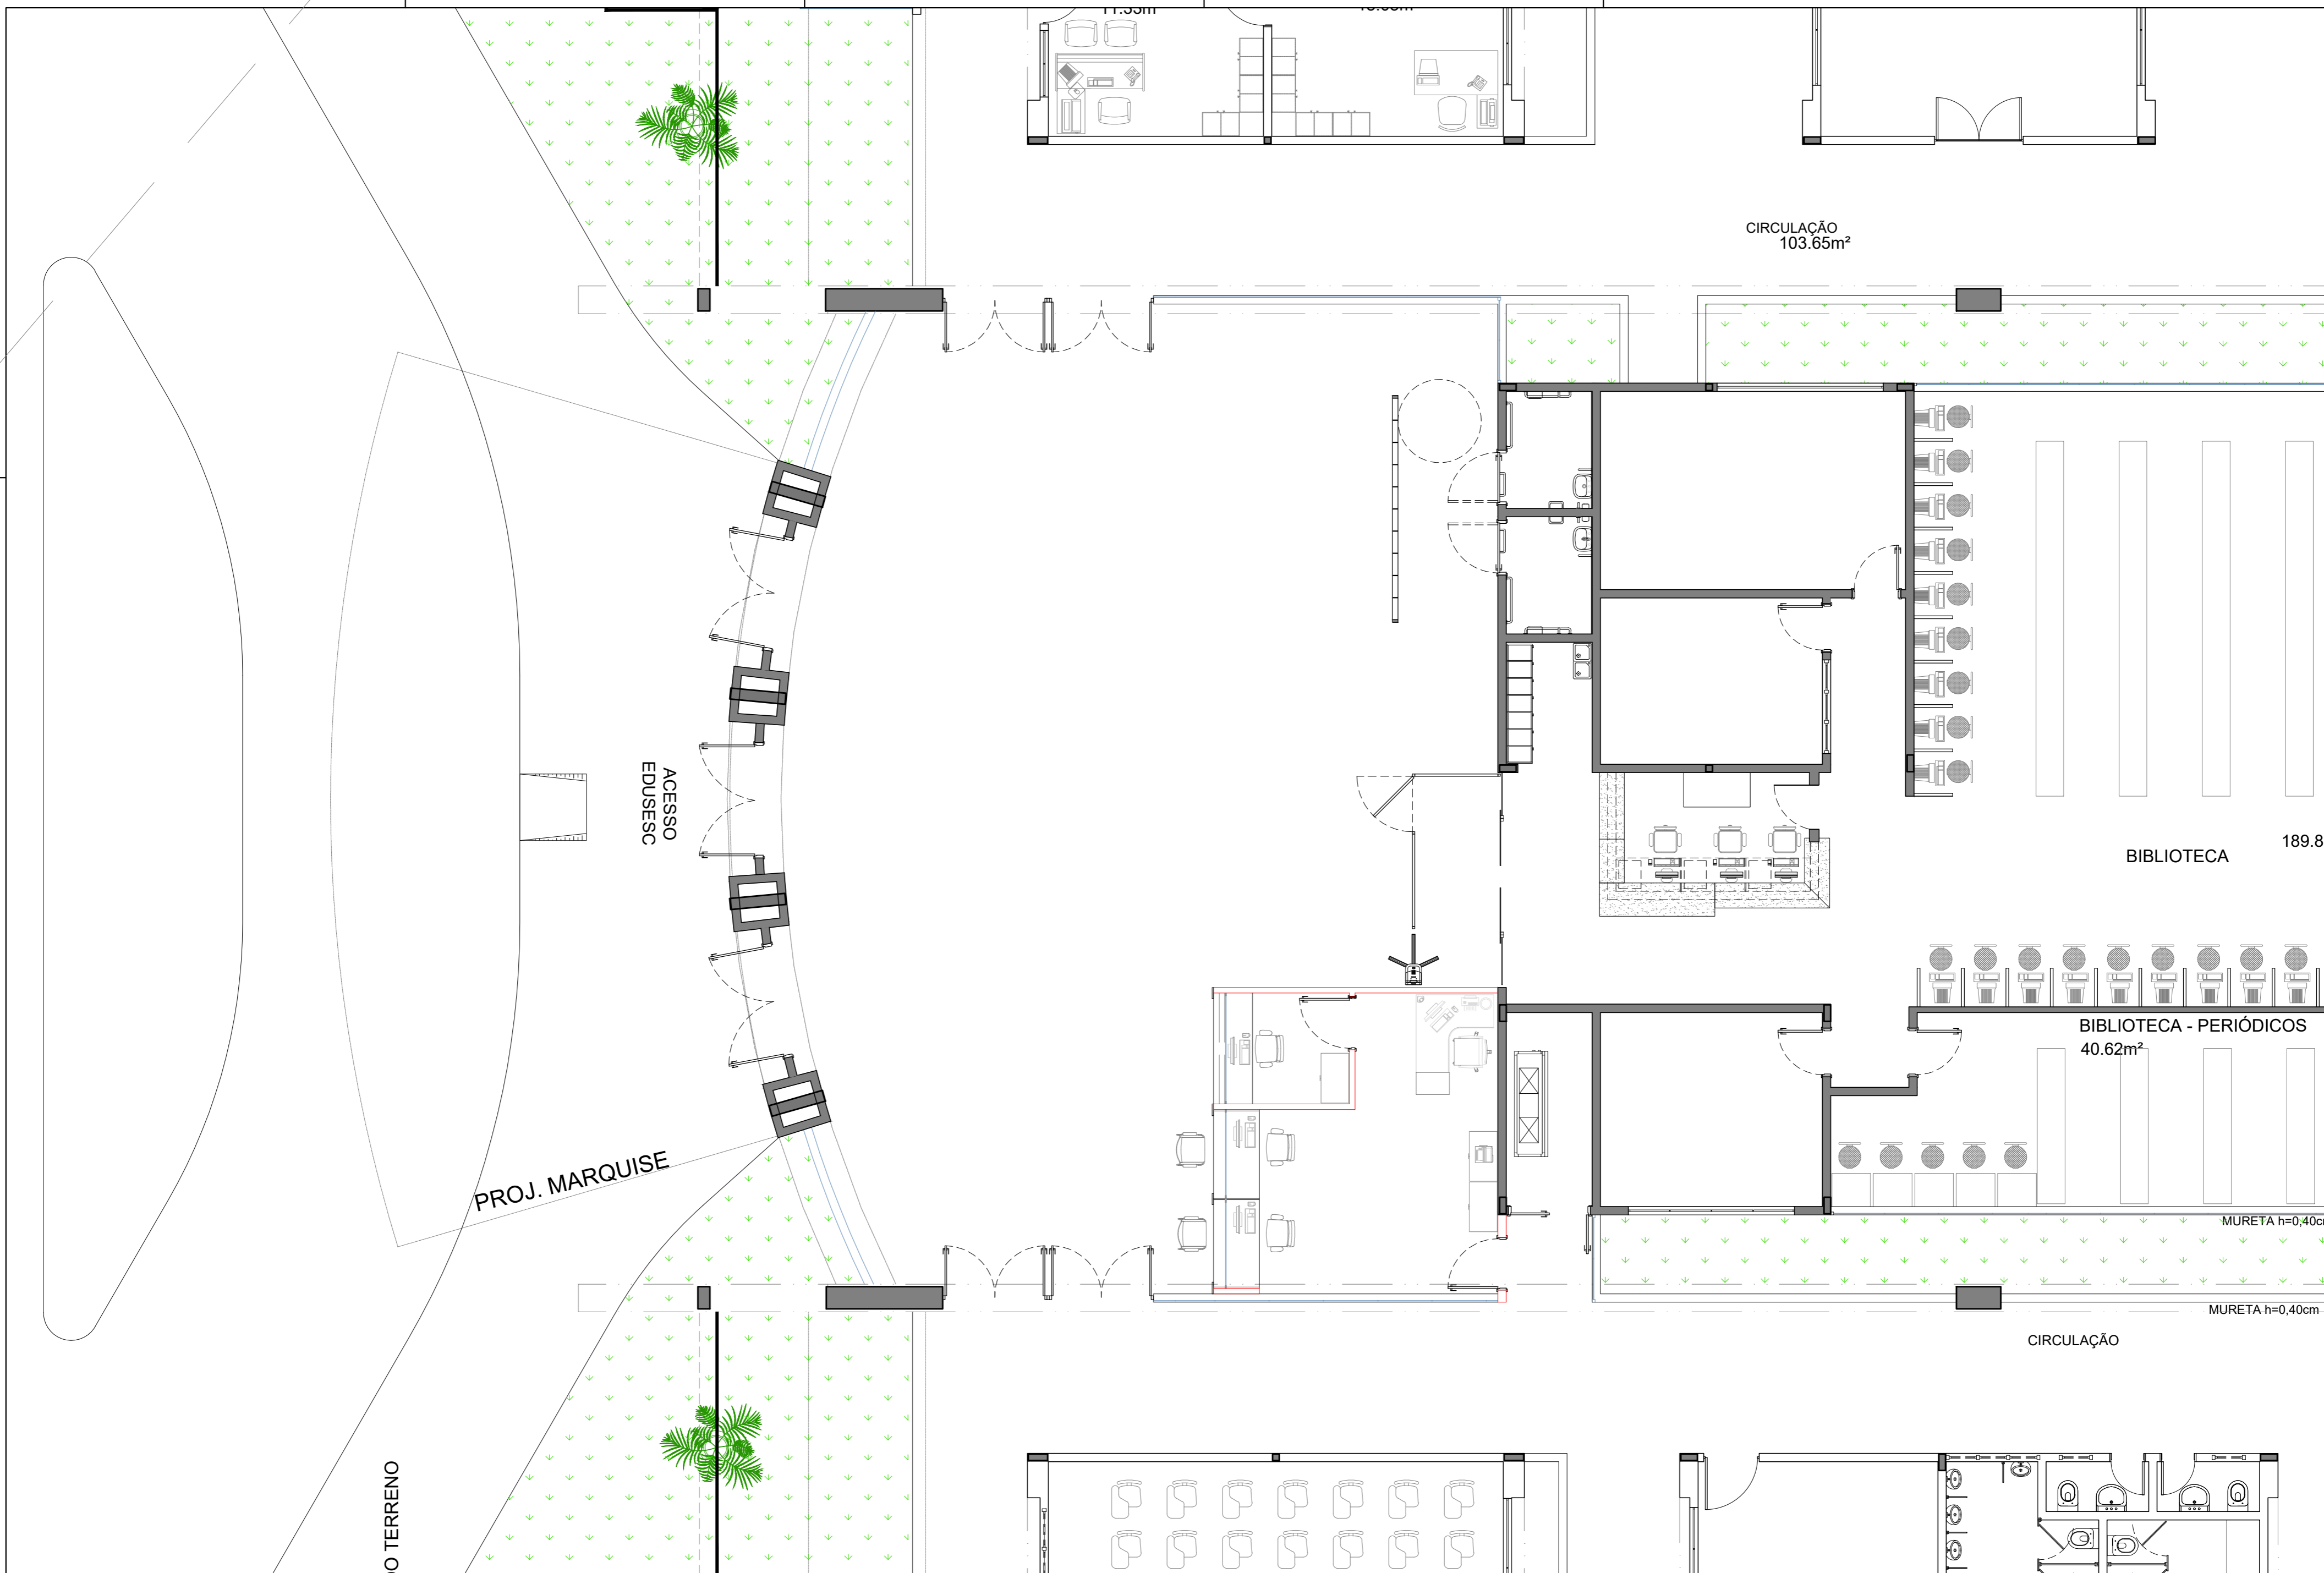

CIRCULAÇÃO
103.65m²

ACESSO
EDUSESC

PROJ. MARQUISE

DO TERRENO

BIBLIOTECA 189.83

BIBLIOTECA - PERIÓDICOS
40.62m²


MURETA h=0,40cm

MURETA h=0,40cm


CIRCULAÇÃO



SESC CEILÂNDIA		Prancha: 02/03
Projeto: Bloco Escolar		Escala: 1/75
Conteúdo: Planta baixa		Revisão: R00
Data: Abril de 2024	Desenho:	

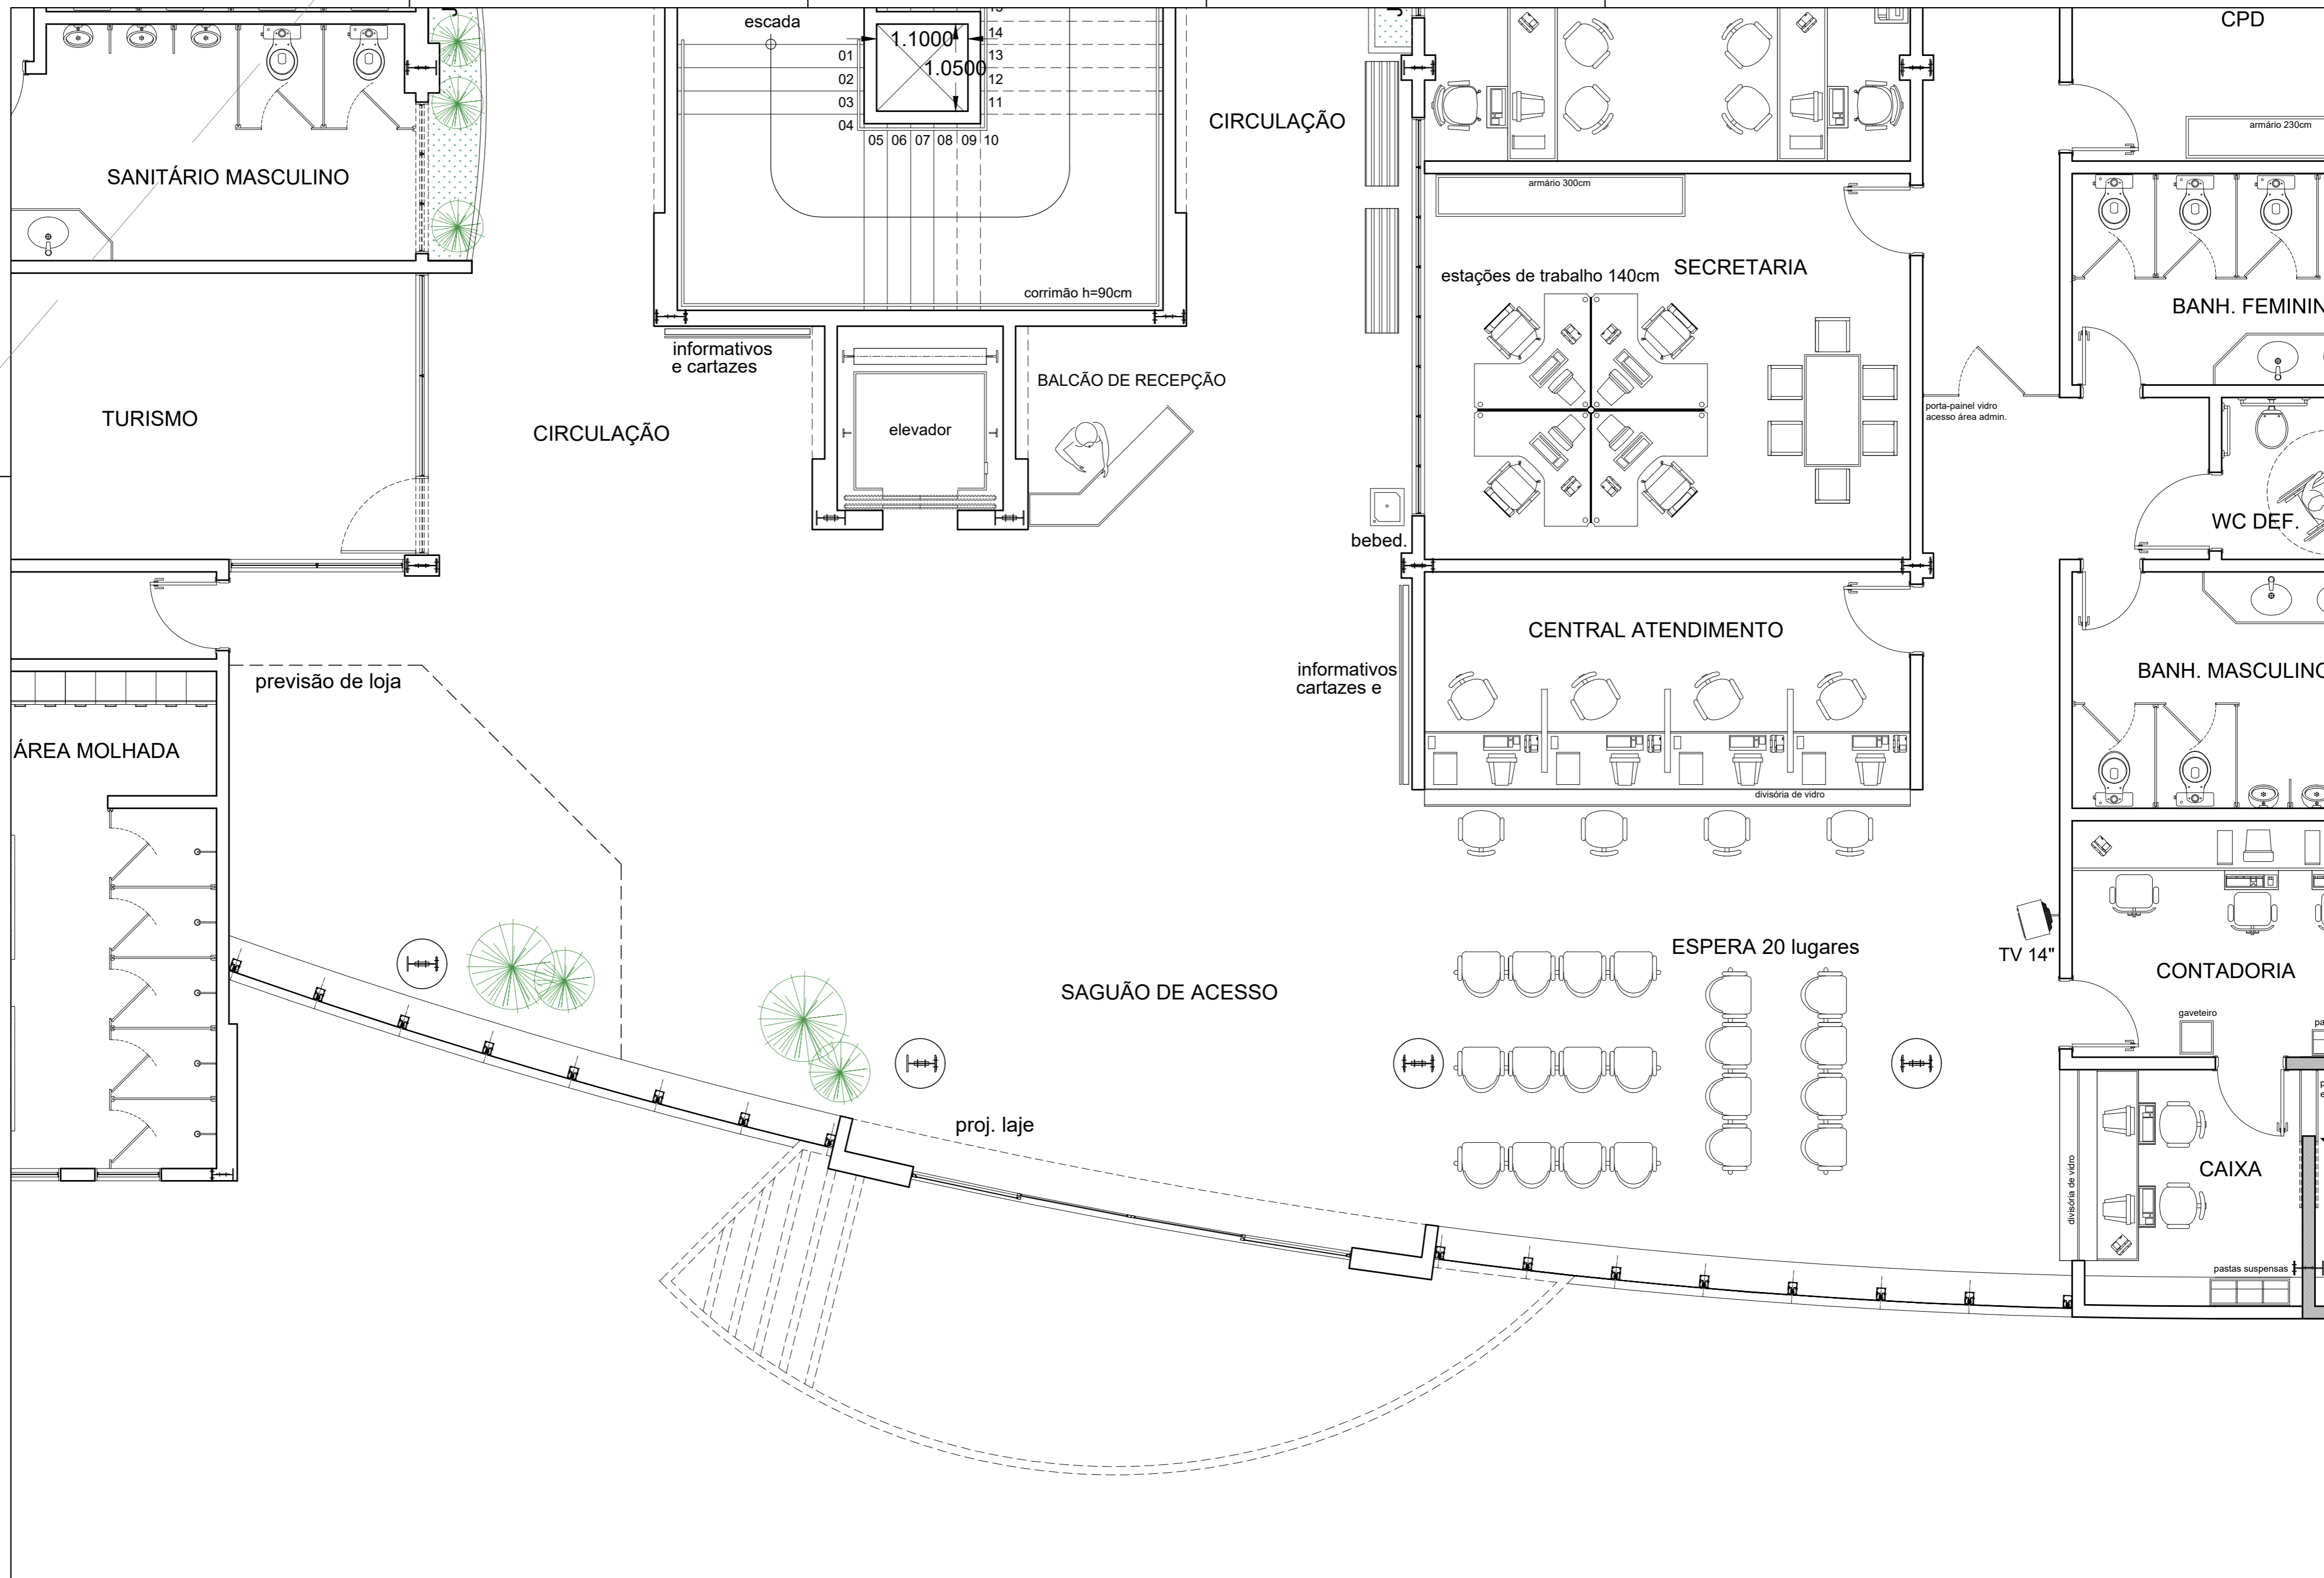

	SESC GAMA		Prancha: 01/03
	Projeto: Bloco Principal - Terreo		Escala: 1/50
	Conteúdo: Planta baixa		Revisão: R00
	Data: Abril de 2024	Desenho:	

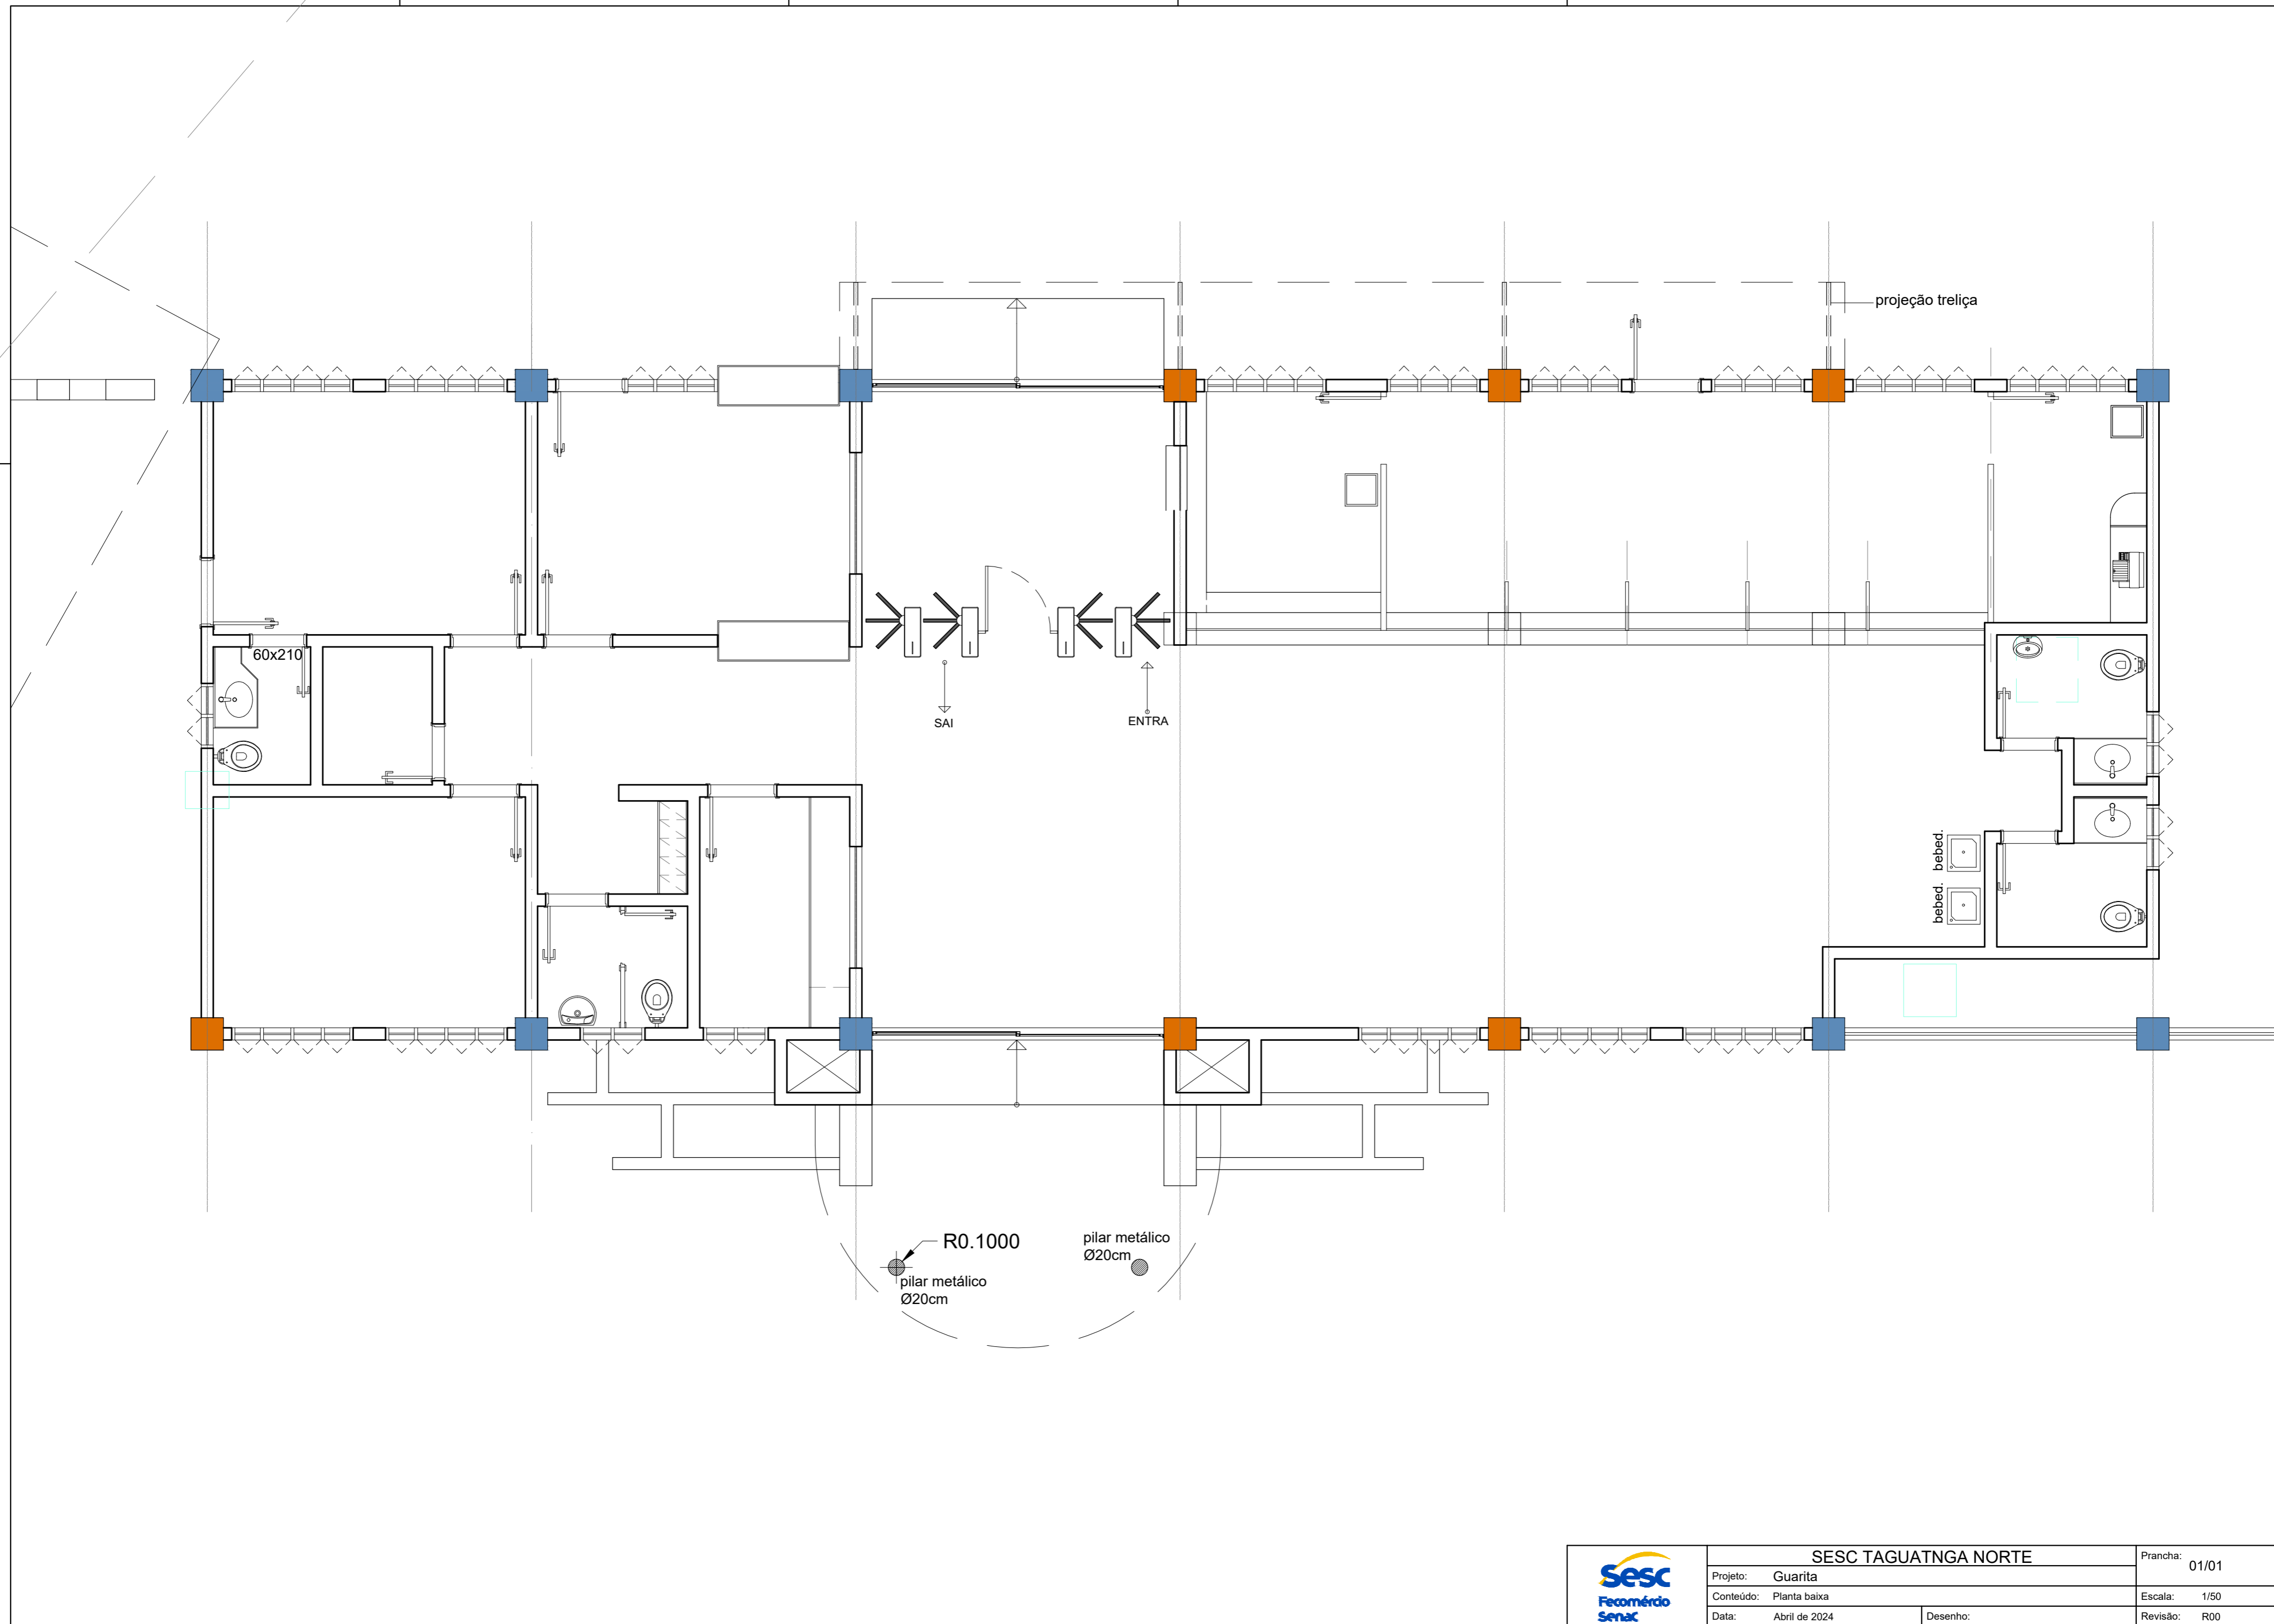

	SESC TAGUATNGA NORTE		Prancha: 01/01
	Projeto:	Guarita	Escala: 1/50
	Conteúdo:	Planta baixa	Revisão: R00
	Data:	Abril de 2024	Desenho: