



01 VESTIÁRIOS QUADRAS ESPORTIVAS - MAPA DE INTERVENÇÃO
Escala: 1:125

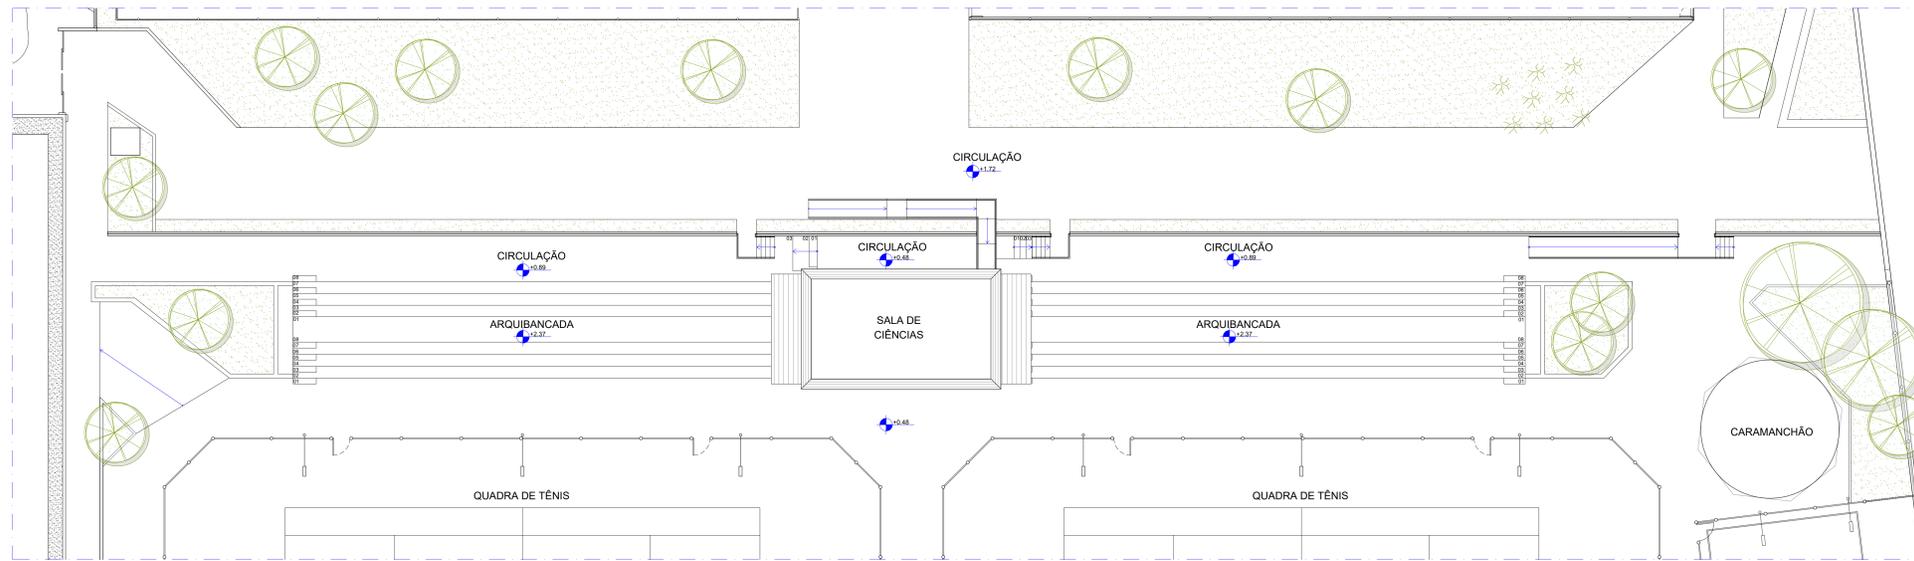

02 VESTIÁRIOS QUADRAS ESPORTIVAS - SITUAÇÃO ATUAL
Escala: 1:125

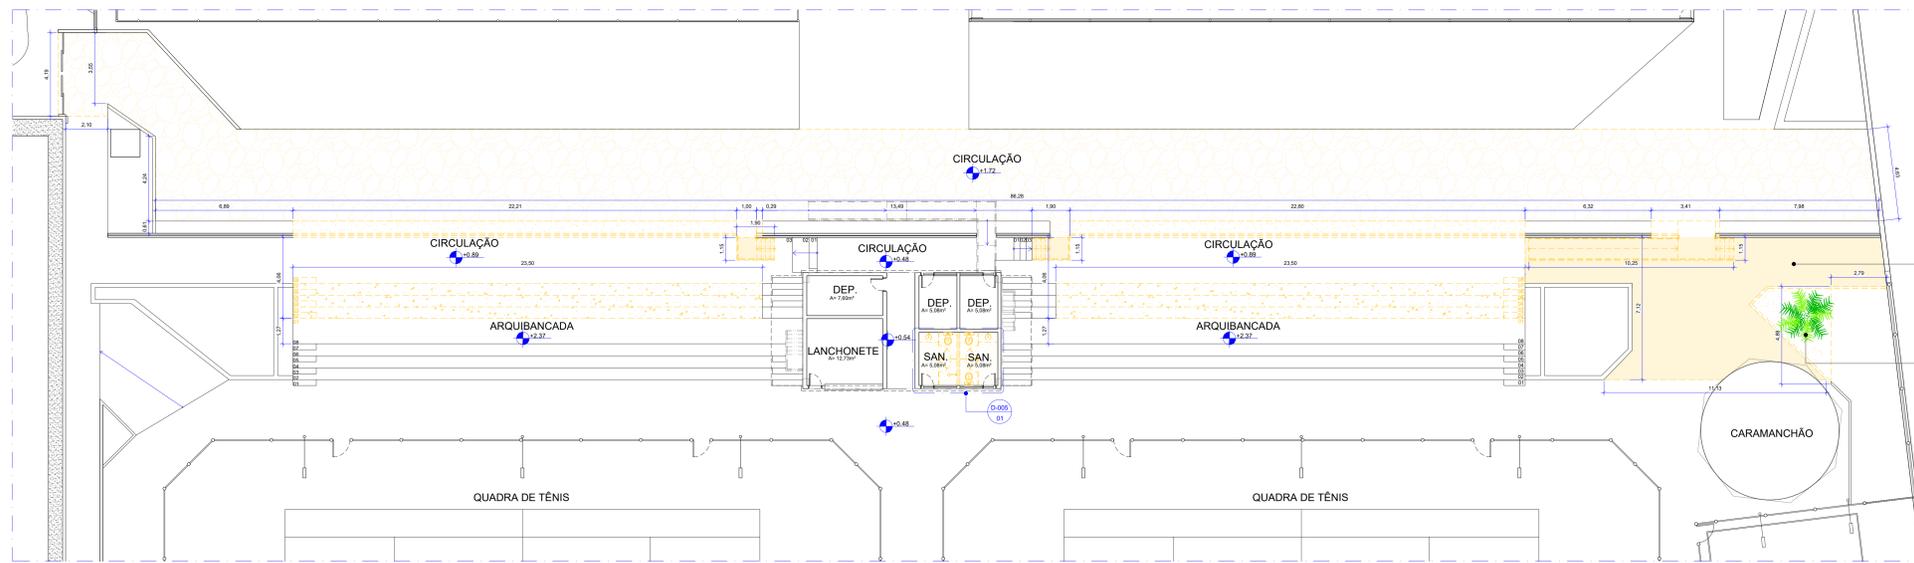

03 VESTIÁRIOS QUADRAS ESPORTIVAS - PLANTA DEMOLIR
Escala: 1:125

ETAPA 2 - CONSTRUÇÃO DE VESTIÁRIOS FEMININO E MASCULINO - QUADRAS ESPORTIVAS
O PROJETO TEM POR OBJETIVO ORIENTAR E ESPECIFICAR OS SERVIÇOS E MATERIAIS NECESSÁRIOS PARA EXECUÇÃO DAS OBRAS DE CONSTRUÇÃO DOS VESTIÁRIOS FEMININO E MASCULINO PARA ATENDER AS QUADRAS ESPORTIVAS NA UNIDADE SESC TAGUATINGA SUL-DF. PARA CRIAR OS NOVOS VESTIÁRIOS, SERÃO DEMOLIDAS PARTE DAS ARQUIBANCADAS E CALÇADAS EXISTENTES.

- OBSERVAÇÕES**
- SERVIÇOS EM OBEEDIÊNCIA ÀS ESPECIFICAÇÕES GERAIS E NORMAS DA ABNT;
 - QUALQUER ALTERAÇÃO DO PROJETO DEVERÁ SER SUBMETIDA À COINFRA E AO GESTOR DO CONTRATO DA OBRA DO SESC-DF, QUE DEVERÃO CARIMBAR E ASSINAR O APROVO À OBRA;
 - OS PROJETOS COMPLEMENTARES SERÃO ELABORADOS PELA CONTRATADA E DEVERÃO OBEDECER AS NORMAS DA ABNT E CONTER ART/RT, DEVENDO SER APRESENTADOS À COINFRA E AO GESTOR DO SESC-DF PARA APROVO;
 - DEVERÁ SER REALIZADA VISTORIA AO LOCAL, PARA CONFIRMAR MEDIDAS DO PROJETO.

- NOTAS GERAIS**
- 1.0 - GERAIS**
- 1.1 - CONFERIR MEDIDAS NO LOCAL DA OBRA;
 - 1.2 - AS ESPECIFICAÇÕES DE REVESTIMENTO DEVERÃO SER VERIFICADAS NO PROJETO E CADERNO DE ESPECIFICAÇÕES, CONFORME PADRÃO DEFIENIS;
 - 1.3 - A LOCAÇÃO DA OBRA DEVERÁ SER FEITA SEGUNDO PROJETO DE ESTRUTURA;
- 2.0 - COTAS**
- 2.1 - TODAS AS COTAS REFEREM-SE ÀS MEDIDAS ACABADAS (COM REVESTIMENTO);
 - 2.2 - DESENHOS EM METROS E DETALHES EM CENTÍMETROS;
 - 2.3 - OS NÍVEIS ESTÃO INDICADOS EM METRO (M);
 - 2.4 - OS NÍVEIS SÃO VARIADOS, CONFORME CORTE;
 - 2.5 - AS SETAS NAS RAMPAS E ESCADAS ESTÃO SEMPRE NO SENTIDO DE SUBIDA;
- 3.0 - ALVENARIAS**
- 3.1 - ALVENARIAS COTADAS COM REVESTIMENTO;
 - 3.2 - BONECAS DE PORTAS NÃO COTADAS, TERÃO NO MÍNIMO 5CM;
- 4.0 - CAIXA DE INSPEÇÃO**
- 4.1 - AS CAIXAS DE INSPEÇÃO DEVERÃO SER EXECUTADAS CONFORME PADRÃO DOS USUÁRIOS COMPLETES E ABNT;
 - 4.2 - A SUA LOCAÇÃO E O SEU DIMENSIONAMENTO DEVEM SER DEFINIDAS NO PROJETO COMPLEMENTAR;
- 5.0 - ACESSIBILIDADE**
- 5.1 - O PROFISSIONAL RESPONSÁVEL TÉCNICO PELA EXECUÇÃO DA OBRA, JUNTAMENTE COM O PROPRIETÁRIO, SE COMPROMETE A CONSTRUIR A CALHADEIRA DE SUA RESPONSABILIDADE ADEQUADA ÀS VIZINHAS EXISTENTES, COM RAMPAS E OUTROS ITENS NOS TERMOS DO CÓDIGO DE EDIFICAÇÕES DO DISTRITO FEDERAL - CIRCULAR 133/2006 - SUACAR, ATENDENDO ACESSIBILIDADE A TODOS;


OS SERVIÇOS DE DEMOLIÇÃO E REMOÇÃO DEVERÃO SER EXECUTADOS COM A PERFEITA SEGURANÇA NO DESENVOLVIMENTO DOS TRABALHOS E SEM CAUSAR DANOS ÀS ÁREAS ADJACENTES E ESTRUTURAS EXISTENTES. CASO OCORRA ALGUM DANO, AS PEÇAS OU EQUIPAMENTOS DEVERÃO SER SUBSTITUÍDOS POR IGUAL OU SIMILAR TÉCNICO.

- NOTAS DEMOLIÇÃO**
- ARQUIBANCADA**
- DEMOLIÇÃO DE METADE DA ARQUIBANCADA EM CONCRETO PARA CONSTRUÇÃO DE FUNDAÇÃO DOS BLOCOS DOS VESTIÁRIOS
 - DEMOLIÇÃO DAS ESCADAS DE ACESSO ÀS ARQUIBANCADAS
- CIRCULAÇÃO**
- REMOÇÃO DA PAVIMENTAÇÃO DA CIRCULAÇÃO PERIMETRAL
 - REMOÇÃO DO CONTRAPISO
 - DEMOLIÇÃO DE RAMPA DE ACESSO ÀS QUADRAS DE TÊNIS
 - REMOÇÃO E REINSTALAÇÃO DE 4 TOLDOS, COM LOCAÇÃO A SER DEFINIDA PELA FISCALIZAÇÃO
- ALAMBRAÇÃO**
- REMOÇÃO DE PARTE DO ALAMBRAÇÃO EXISTENTE REFERENTE A PROJEÇÃO DA DEMOLIÇÃO DA ARQUIBANCADA COM REAPROVEITAMENTO E REINSTALAÇÃO
- SALA DE CIÊNCIAS - SANITÁRIOS FEMININO E MASCULINO**
- REMOÇÃO DAS PORTAS DAS CABINES
 - REMOÇÃO DAS LOUÇAS E EQUIPAMENTOS
 - REMOÇÃO DAS BANCADAS DE MÁRMORE
 - REMOÇÃO DAS INSTALAÇÕES ELÉTRICAS E HIDRÁULICAS (CASO NECESSÁRIO)
 - DEMOLIÇÃO DE ALVENARIA
 - REMOÇÃO DAS DIVISÓRIAS DE MÁRMORE COM REAPROVEITAMENTO


LEGENDA

PAREDES DE VEDAÇÃO	
	ALVENARIA EXISTENTE - A MANTER
	ALVENARIA - A DEMOLIR
	ALVENARIA E/OU EQUIPAMENTO - A DEMOLIR


PAVIMENTAÇÃO	
	PISO CIMENTÍCIO E CAMADA DE REGULARIZAÇÃO - A REMOVER
	PISO EM PEDRA NATURAL COM SEIXOS - A REMOVER
	ARQUIBANCADA EM CONCRETO - A DEMOLIR
	PISO CERÂMICO - A DEMOLIR
	JARDIM - A REMOVER

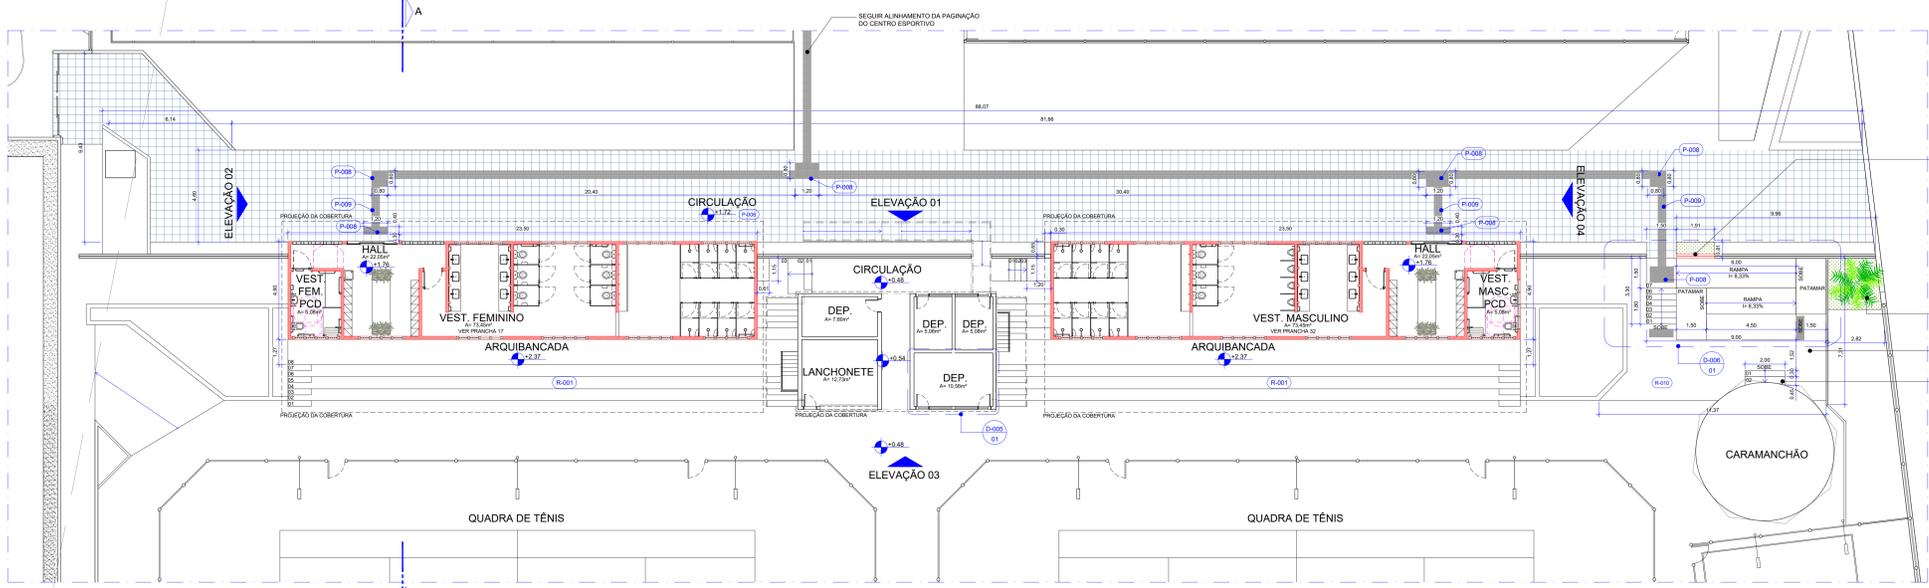


04 VESTIÁRIOS QUADRAS ESPORTIVAS - PLANTA CONSTRUIR/SITUAÇÃO FUTURA
Esc. 1/125

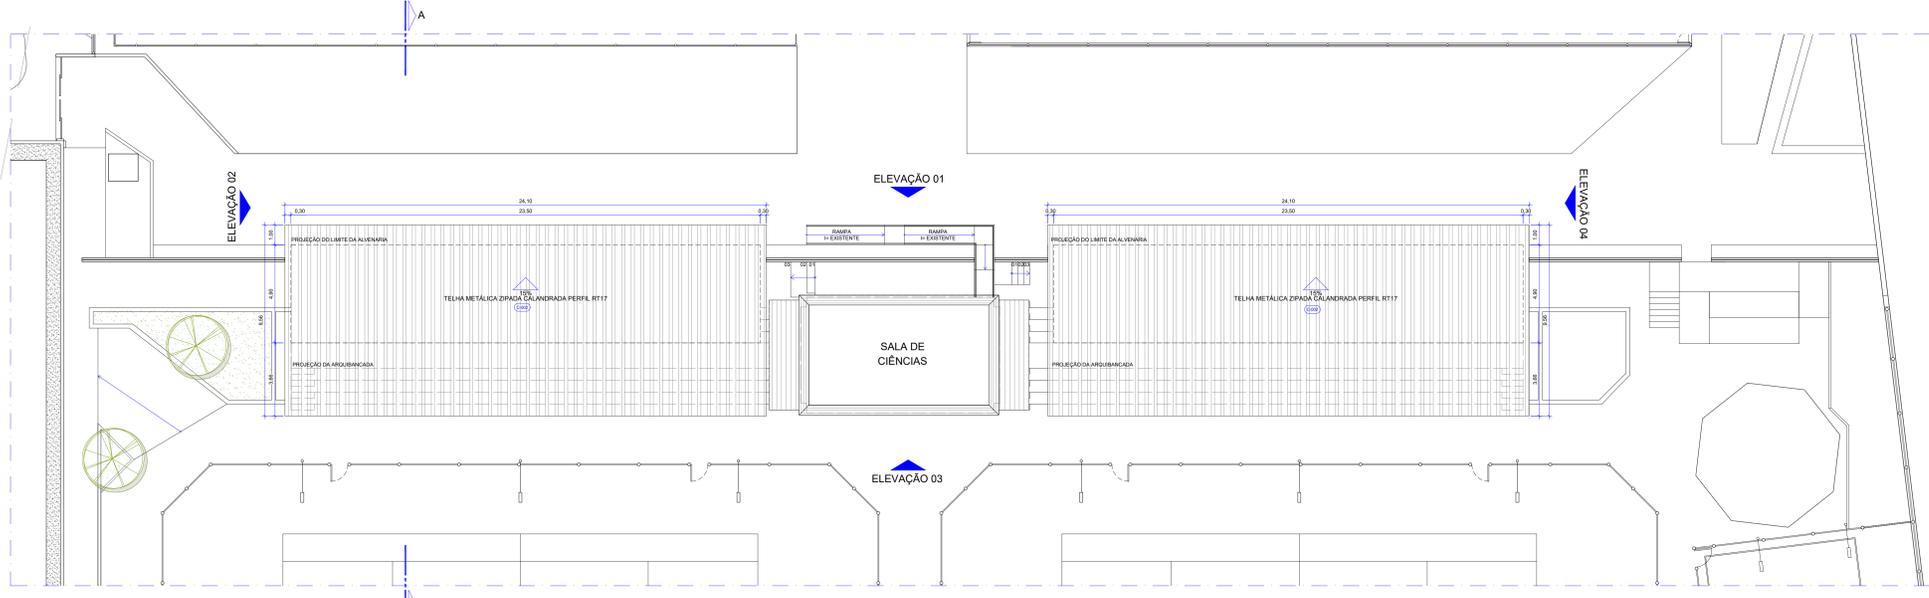

05 VESTIÁRIOS QUADRAS ESPORTIVAS - PLANTA DE COBERTURA
Esc. 1/125

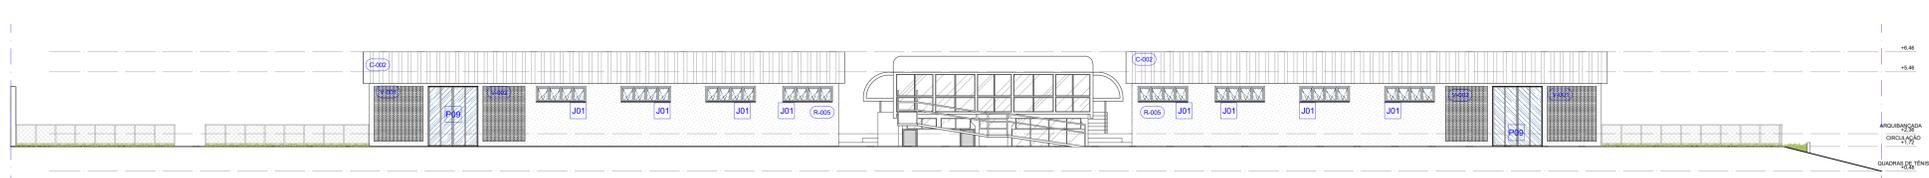

06 VESTIÁRIOS QUADRAS ESPORTIVAS - ELEVÇÃO 01
Esc. 1/125

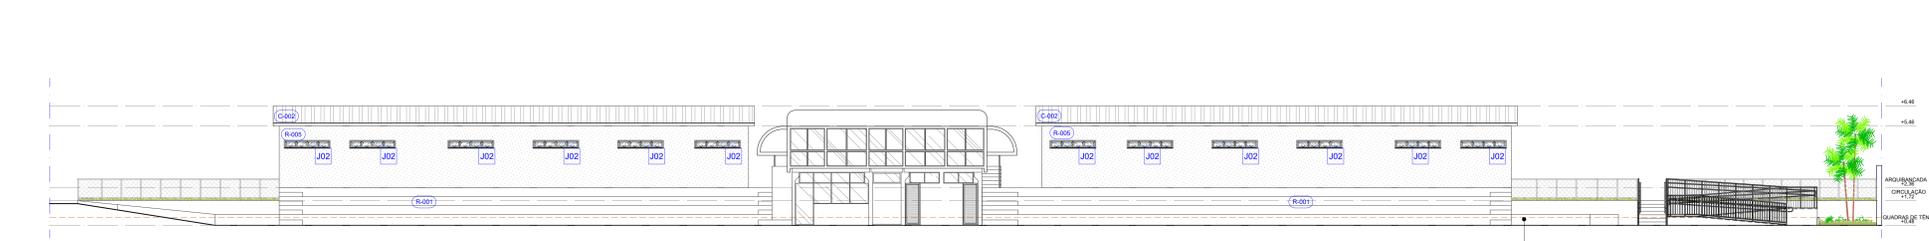


08 VESTIÁRIOS QUADRAS ESPORTIVAS - ELEVÇÃO 03
Esc. 1/125

RECOMPOR ALAMBRAO E MURETA COM REINSTALAO DO ALAMBRAO REINSTALADO


REPLANTAR PALMEIRA EXISTENTE DENTRO DO NOVO LIMITE DA JARDINEIRA

NIVELAR PISO CIMENTICIO EVITANDO DESNIVEL


ESCALADA DE ACESSO AO CARAMANÇÃO EXISTENTE APÓS O REBAIXAMENTO DO PISO

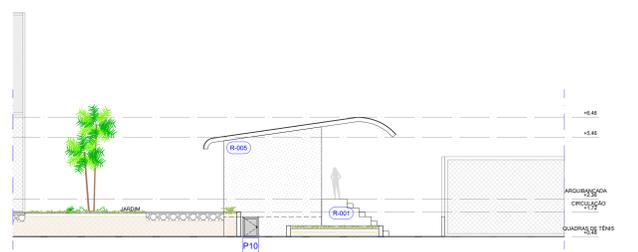

07 VESTIÁRIOS QUADRAS ESPORTIVAS - ELEVÇÃO 02
Esc. 1/125

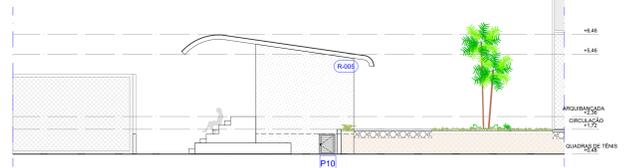

09 VESTIÁRIOS QUADRAS ESPORTIVAS - ELEVÇÃO 04
Esc. 1/125

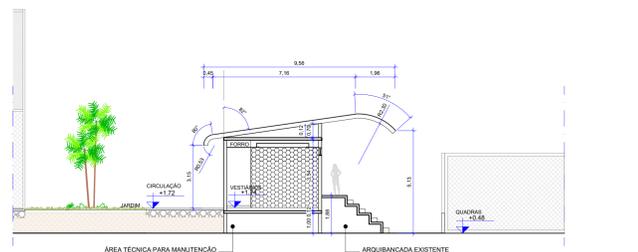

10 VESTIÁRIOS QUADRAS ESPORTIVAS - CORTE AA
Esc. 1/125

NOTAS CONSTRUIR

- CONSTRUÇÃO DOS BLOCOS DOS VESTIÁRIOS
- RECOMPOSIÇÃO E REVITALIZAÇÃO DAS MURETAS E ALAMBRAOS EXISTENTES, INCLUINDO PINTURA COM ESMALTE SINTÉTICO PREMIUM NA COR VERDE COLONIAL
- SUBSTITUIÇÃO DO PISO DA CIRCULAÇÃO
- INSTALAÇÃO DE PISO PODOATÁ, DIRECIONAL E ALERTA
- CONSTRUÇÃO DE RAMPA ACESSÍVEL PARA ACESSO AS ARQUIBANCADAS
- READEQUAÇÃO DE JARDINEIRA PARA AS DIMENSÕES CONSTANTES NO PROJETO

LEGENDA

- PAREDES DE VEDAÇÃO E PAVIMENTAÇÃO
- ALVENARIA EXISTENTE - A MANTER
 - ALVENARIA EM BLOCO CERÂMICO - A CONSTRUIR
 - MURETA EM BLOCO DE CONCRETO (H conforme padrão existente) COM ALAMBRAO ESTRUTURADO COM TUBOS METÁLICOS GALVANIZADOS CONFORME PADRÃO EXISTENTE - REAPROVEITAR ALAMBRAO REMOVIDO E REVITALIZADO - A CONSTRUIR
 - JARDINEIRA EM MEIO-FIO CORDÃO CONFORME ALTURA E ESPESURA EXISTENTE REVESTIDO COM PINTURA ACRÍLICA PREMIUM PARA PISO NA COR VERDE COLONIAL CONFORME PADRÃO EXISTENTE - A CONSTRUIR
 - RECOMPOSIÇÃO DE PISO CIMENTICIO REVESTIDO COM PINTURA ACRÍLICA PREMIUM PARA PISO NA COR VERDE COLONIAL CONFORME PADRÃO EXISTENTE - A CONSTRUIR
 - PISO DRENANTE - PLACA CIMENTÍCIA DRENAGEM ACIMA DE 90% - PLACA 40x40cm - COR LIXADO CINZA CLARO - A CONSTRUIR
 - GRAMÍNEA - GRAMA EMERALDA (placa 60 x 60 cm) - RECOMPOSIÇÃO DE JARDIM

SIMBOLOGIA

- PROJEÇÃO SUPERIOR
- PROJEÇÃO DA COBERTURA

QUADRO DE ABERTURAS


ESQUADRIA	DIMENSÕES	PEITORIL	DESCRIÇÃO	QUANT.
PORTA	P09	250 x 300	Esquadria tipo correr em alumínio anodizado na cor preto fosco com vidro laminado reflexivo 10mm - 4 folhas (2 fixas e 2 de correr), inclui ferragens e fechadura tipo cremone alvenaria perfil para porta de correr posicionada na altura de 110cm do piso acabado, em alumínio na cor preta. Perfil em Canal Preto São Gabriel Perfilado, soldado com emenda de alumínio alvenaria em ambos os lados.	02
	P10	95 x 70	Porta de alumínio, com acabamento preto fosco, de alça tipo ventiladora, com guarnição, fechadura com parafusos - fechamento e instalação na laje para garantir a estanqueidade para manutenção das instalações dos vestiários.	02
JANELA	J01	250 x 80	Esquadria tipo maxilar em alumínio anodizado na cor preto fosco com vidro laminado reflexivo 10mm - 4 folhas, inclui ferragens e fechadura tipo cremone alvenaria perfil para janela, com posicionamento horizontal na parte interna da parede, em alumínio na cor preta. Acabamento externo com perfil (grapeado) em Canal Preto São Gabriel Perfilado, soldado com emenda de alumínio alvenaria. Acabamento interno com perfil de alumínio cadafesa.	08
	J02	230 x 40	Esquadria tipo maxilar em alumínio anodizado na cor preto fosco com vidro laminado reflexivo 10mm - 3 folhas, inclui ferragens e fechadura tipo cremone alvenaria perfil para janela, com posicionamento horizontal na parte interna da parede, em alumínio na cor preta. Acabamento externo com perfil (grapeado) em Canal Preto São Gabriel Perfilado, soldado com emenda de alumínio alvenaria. Acabamento interno com perfil de alumínio cadafesa.	08
VAO	V01	245 x 275	Vão com painel vazado em tipo cerâmico laminado 21 furos (24 x 11,5 x 5,5cm) instalado com travessamento com vergalhão Ø10mm na alvenaria verticalmente. Em cada furo do tipo deve ser passado um vergalhão Ø10mm preenchido com argamassa. Entre furos deve ser o travessamento de 4 furos de cada lado. Os tipos deverão ser instalados modelo junta amarrada.	02
	V02	210 x 275	Vão com painel vazado em tipo cerâmico laminado 21 furos (24 x 11,5 x 5,5cm) instalado com travessamento com vergalhão Ø10mm na alvenaria verticalmente. Em cada furo do tipo deve ser passado um vergalhão Ø10mm preenchido com argamassa. Entre furos deve ser o travessamento de 4 furos de cada lado. Os tipos deverão ser instalados modelo junta amarrada vazada.	02

MATERIAS E ACABAMENTOS


- C-000 COBERTURAS
- P-000 REVESTIMENTO - PISOS
- R-000 REVESTIMENTO - PAREDES

ESPECIFICAÇÃO DE MATERIAIS


COD	DESCRIÇÃO
C-002	COBERTURA EM TELHA METÁLICA ONDULADA GALVANIZADA PERFIL RT17 - PINTURA NA COR BRANCA NAS DUAS FACES COM SUBSTITUIÇÃO TELA-CASA DE COBERTURA TIPO TAC COM LAÇOS PARA CASCARINA INCLUI DOIS TUBOS METÁLICOS, CHAVAS METÁLICAS
R-001	PINTURA ACRÍLICA PARA PISO DEMARCAÇÃO - QUALIDADE PREMIUM - COR AZUL DE REY - ACABAMENTO FOSCO
R-005	TELHA METÁLICA - QUALIDADE PREMIUM - COR CINZA CLARO - ACABAMENTO FOSCO
R-010	PINTURA COM TINTA ACRÍLICA PARA PISO DEMARCAÇÃO - QUALIDADE PREMIUM - NA COR VERDE COLONIAL - ACABAMENTO FOSCO
P-005	PISO DRENANTE - PLACA CIMENTÍCIA DRENAGEM ACIMA DE 90% - PLACA 40x40 - COR LIXADO CINZA CLARO
P-008	ESCALADA DE ACESSO EM PISO DE CONCRETO EM LADRILHO HERÁLCIO, COR AMARELA, ABERTO EM ASSENTADO COM ARMAZENAS
P-009	ESCALADA VERTICAL, DIRECIONAL EM PISO DE CONCRETO EM LADRILHO HERÁLCIO, COR AMARELA, ABERTO EM ASSENTADO COM ARMAZENAS

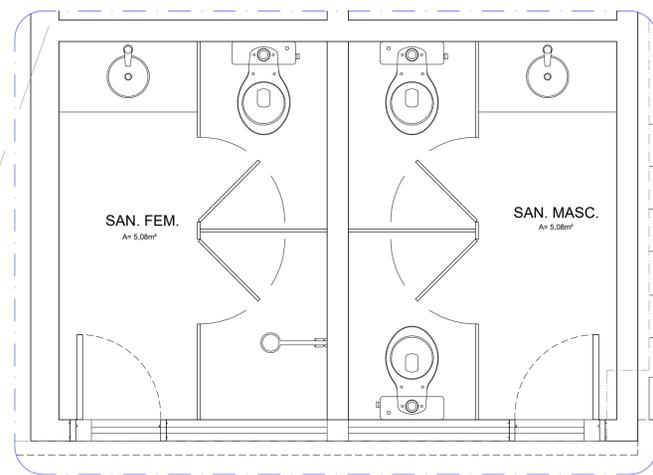


11 PLANTA BAIXA - SITUAÇÃO ATUAL - D-005
P15 Esc. 1/25

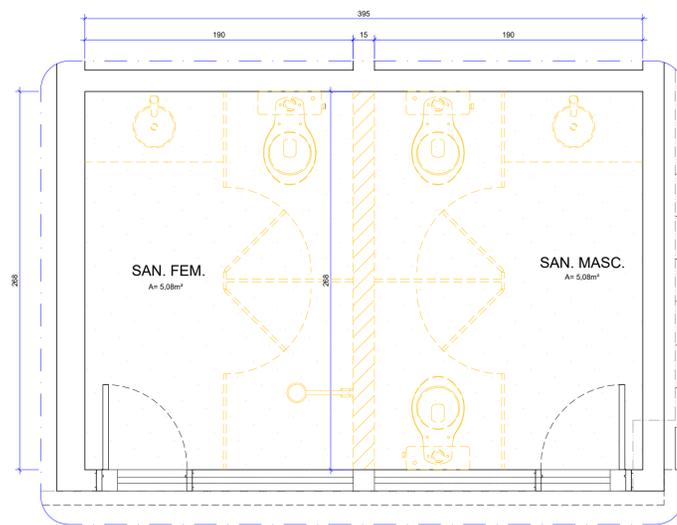

13 PLANTA BAIXA - SITUAÇÃO ATUAL - D-005
P15 Esc. 1/25

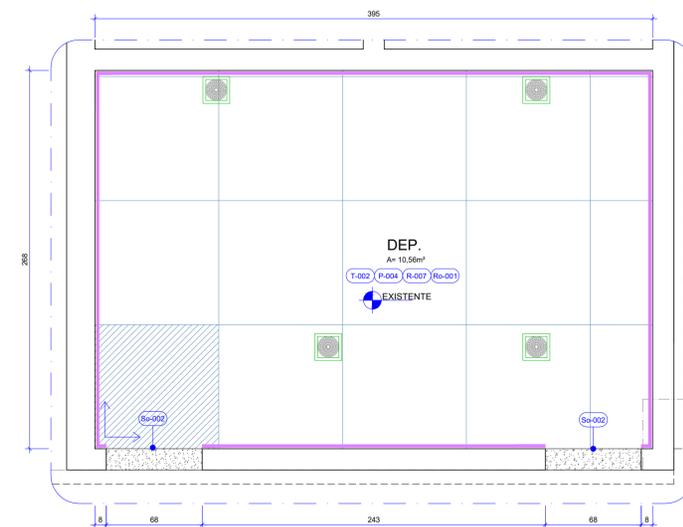

14 PLANTA BAIXA - SITUAÇÃO ATUAL - D-005
P15 Esc. 1/25

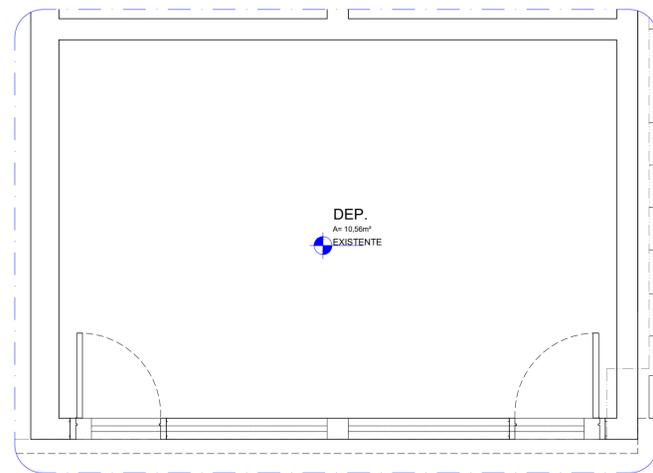

12 PLANTA BAIXA - SITUAÇÃO FUTURA - D-005
P15 Esc. 1/25

NOTAS - DEMOLIR

TODOS OS COMPARTIMENTOS TERÃO OS REVESTIMENTOS DE PAREDE E PISO REMOVIDOS, ASSIM COM EQUIPAMENTOS, LOUÇAS E ACESSÓRIOS

SANITÁRIOS FEMININO E MASCULINO

- REMOÇÃO DAS PORTAS DAS CABINES
- REMOÇÃO DAS LOUÇAS E EQUIPAMENTOS
- REMOÇÃO DAS BANCADAS DE MÁRMORE
- REMOÇÃO DAS INSTALAÇÕES ELÉTRICAS E HIDRÁULICAS (caso necessário)
- DEMOLIÇÃO DE ALVENARIA
- REMOÇÃO DAS DIVISÓRIAS DE MÁRMORE COM REAPROVEITAMENTO

LEGENDA - DEMOLIR

PAREDES DE VEDAÇÃO

ALVENARIA EXISTENTE - A MANTER

ALVENARIA - A DEMOLIR

EQUIPAMENTO/ ESQUADRIA - A REMOVER

PAVIMENTAÇÃO

REVESTIMENTO DE PISO CERÂMICO - A DEMOLIR

NOTAS

- TODOS OS COMPARTIMENTOS TERÃO PISO E PAREDE (50 cm) IMPERMEABILIZADOS;
- NOS COMPARTIMENTOS ONDE HAJA RALOS OU GRELHAS, DEVERÃO SER MANTIDOS AS TUBULAÇÕES EXISTENTES E SUBSTITUÍDO AS GRELHAS PELO MODELO ESPECIFICADO E OBSERVADOS OS CAIMENTOS ADEQUADOS EM SUAS DIREÇÕES
- TODAS AS ESQUADRIAS (JANELAS E PORTAS) EXISTENTES DENTROS DOS AMBIENTES REFORMADOS DEVERÃO SER REVITALIZADAS, E A ESTRUTURA METÁLICA PINTADA COM PRIME E PINTURA AUTOMOTIVA NA COR PRETA
- AS LUMINÁRIAS EXISTENTES DEVERÃO SER MANTIDAS
- OS PONTOS DE RALOS EXISTENTES DEVERÃO SER MANTIDOS, COM A SUBSTITUIÇÃO DAS GRELHAS.

MATERIAS E ACABAMENTOS

- P-000 PISOS
- Ro-000 RODAPÉS
- R-000 REVESTIMENTOS

ESPECIFICAÇÃO DE MATERIAIS

COD	DESCRIÇÃO
T-002	TETO REVESTIDO COM MASSA ACRÍLICA E PINTURA ACRÍLICA IMPERMEABILIZANTE E ANTIMOFO, ACABAMENTO FOSCO NA COR BRANCO NEVE
R-007	ALVENARIA OU DRYWALL, REVESTIDO COM MASSA ACRÍLICA E PINTURA ACRÍLICA SUPER LAVÁVEL, ACABAMENTO FOSCO, NA COR BRANCO NEVE REF: SUIVINIL LIMPEZA TOTAL _ BRANCO NEVE
P-004	REVESTIMENTO CERÂMICO TIPO PORCELANATO TÉCNICO, ALTO TRÁFEGO, DIM: 90x90 cm, NA COR NORD CEMENT, BORDA RETIFICADA, ACABAMENTO EXTERNO, REF: NORD CEMENT EXT _ PORTOBELLO, APLICADO COM JUNTA DE ASSENTAMENTO 1,5 mm E REJANTE ACRÍLICO QUARTZOLITE NA COR CINZA PLATINA
Ro-001	RODAPÉ CERÂMICO DE PORCELANATO CORTADO, ALTURA 15 cm, UTILIZAR MESMO REVESTIMENTO DO PISO
So-002	SOLEIRA EM GRANITO CINZA ANDORINHA, LARGURA DO VÃO, BORDA RETIFICADA, ACABAMENTO ESCOVADO, IMPERMEABILIZADO, ESPESSURA DE 2 cm

LEGENDA


PAVIMENTAÇÃO

INÍCIO DA PAGINAÇÃO DE PISO


Ro-001

EQUIPAMENTOS


RALO GRELHA INOX COM CAIXILHO ROTATIVO ABRE E FECHA - 15 x 15 cm

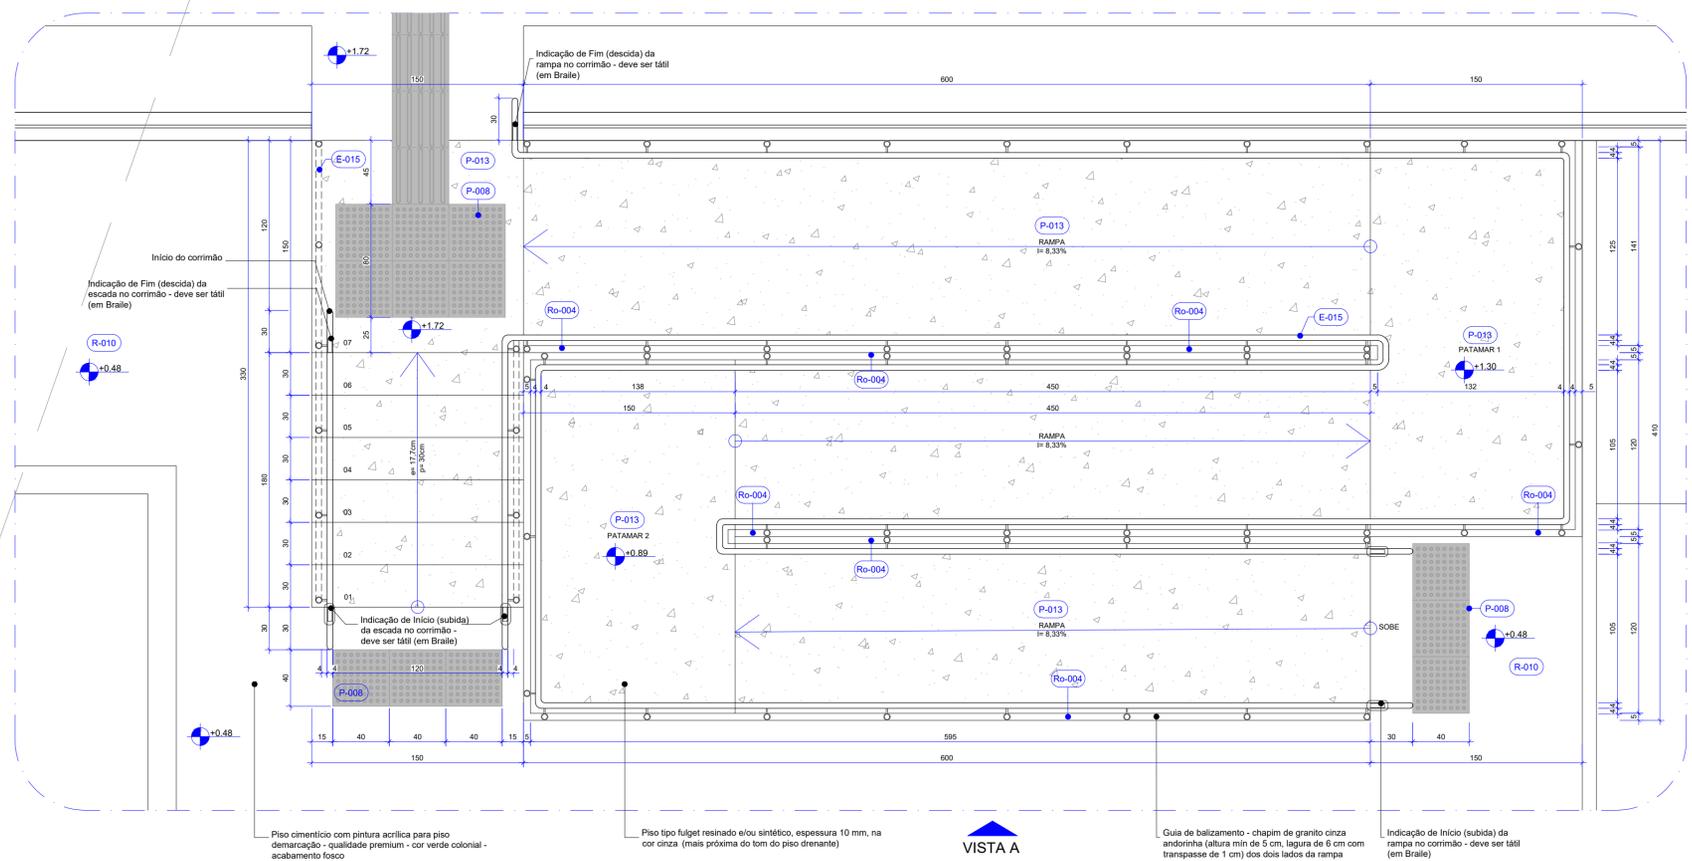


15 PLANTA TÉCNICA - D-006
P16 Esc: 1/25

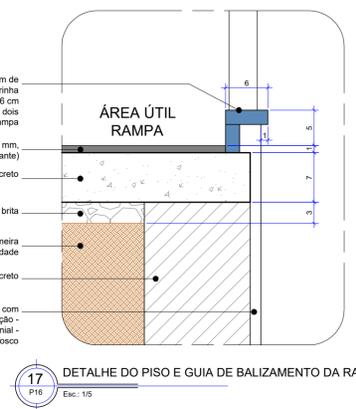


17 DETALHE DO PISO E GUIA DE BALIZAMENTO DA RAMPA
P16 Esc: 1/5

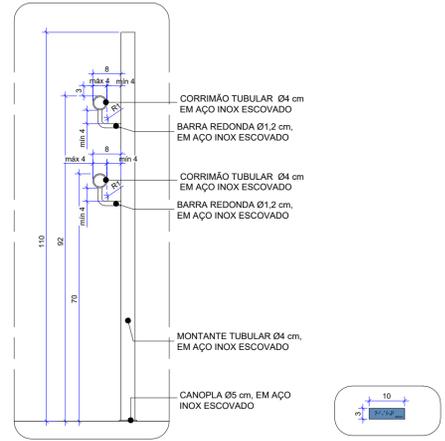


18 EMPUNHADURA E SEÇÃO DO CORRIMÃO
P16 Esc: 1/10

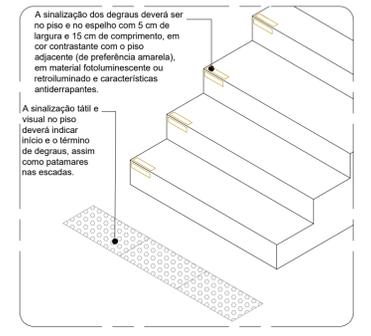


19 PERSPECTIVA SINALIZAÇÃO ESCADA
P16 Esc: 1/10

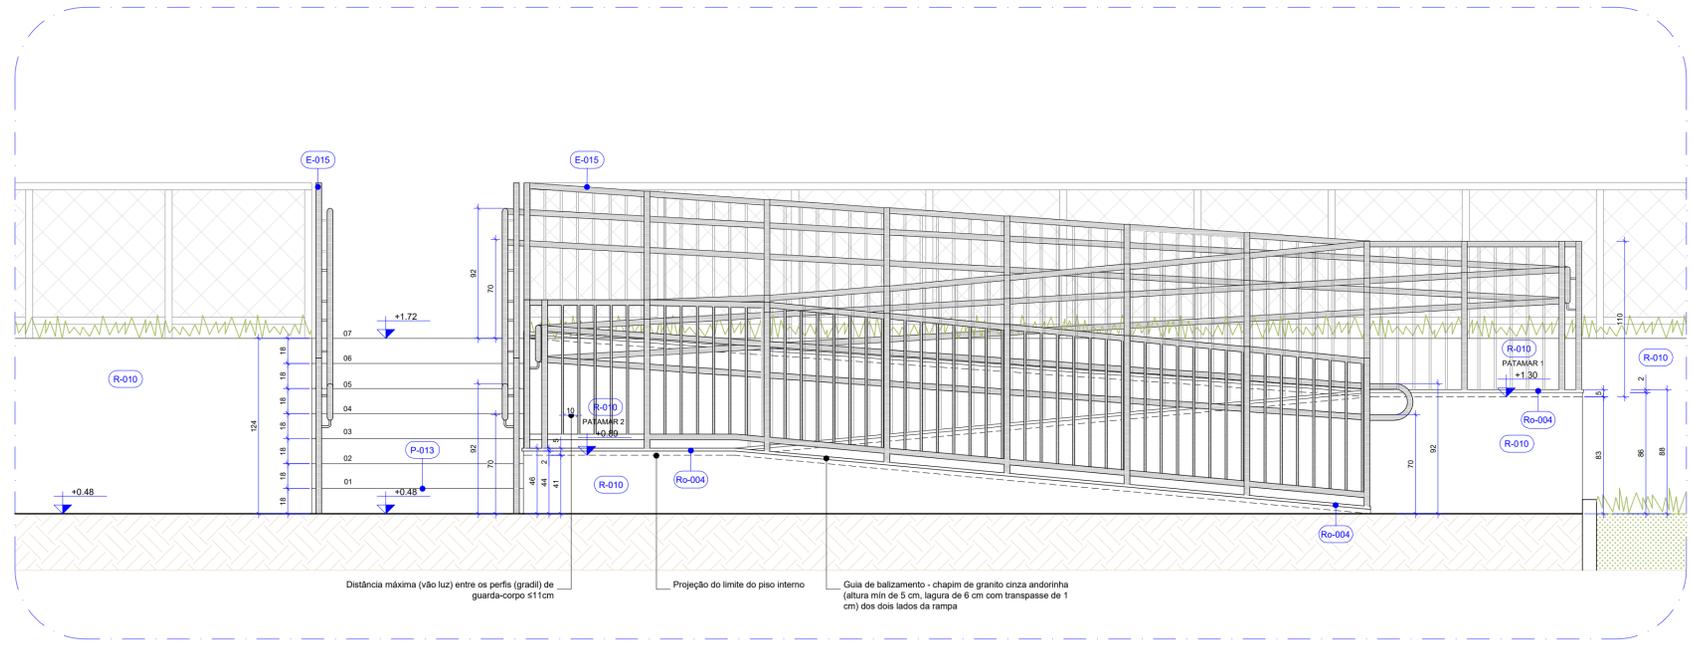

16 VISTA A - D-006
P16 Esc: 1/25

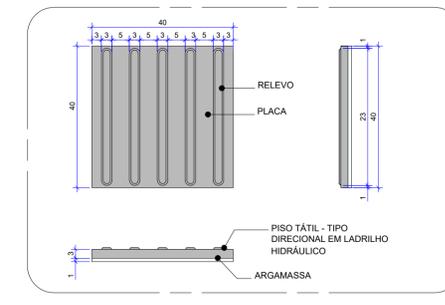

20 DETALHE PISO TÁTIL DIRECIONAL - P-008
P16 Esc: 1/10

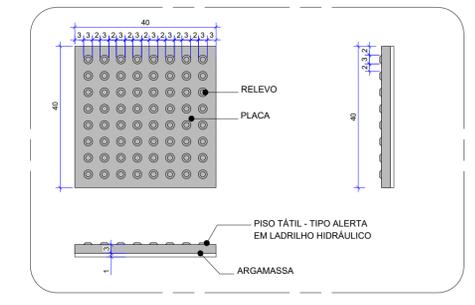

21 DETALHE PISO TÁTIL ALERTA - P-009
P16 Esc: 1/10

MATERIAS E ACABAMENTOS

- P-000 PISOS
- R-000 REVESTIMENTOS
- Ro-000 RODAPÉS
- E-000 EQUIPAMENTOS

ESPECIFICAÇÃO DE MATERIAIS

COD	DESCRIÇÃO
R-010	PINTURA COM TINTA ACRILICA PARA PISO, DEMARCAÇÃO - QUALIDADE PREMIUM - NA COR VERDE COLONIAL - ACABAMENTO FOSCO
P-013	PISO TIPO FULGET RESINADO E/OU SINTÉTICO, ESPESURA 10 MM, NA COR CINZA (MAIS PRÓXIMA DO TOM DO PISO DRENANTE)
E-015	GUARDA-CORPO EM AÇO INOX ESCOVADO TUBULAR Ø 4 cm, ALTURA 110 cm COM TRAVESSÃO NA PARTE SUPERIOR E COM CORRIMÃO DUPLO EM DUAS ALTURAS: 90 cm E 70 cm DO PISO ACABADO, COM ACABAMENTO RECUSADO NAS EXTREMIDADES E PROLONGAMENTO DE 30 cm NO INÍCIO E FIM DA RAMPA, CONFORME NBR 9050/2015, COM MONTANTES EM AÇO INOX ESCOVADO TUBULAR Ø 4 cm, ALTURA 110 cm FIXADOS NO PISO.
Ro-004	GUIA DE BALIZAMENTO - CHAPIM EM GRANITO CINZA ANDORINHA POLIDO, 2 cm DE ESPESURA

NOTAS GERAIS

- AS COTAS REFEREM-SE ÀS MEDIDAS ACABADAS
- DESENHOS EM CENTÍMETROS
- NÍVEIS EM METROS
- PARA EXECUÇÃO, TODAS AS MEDIDAS DEVEM SER CONFERIDAS NO LOCAL
- TODOS OS COMPARTIMENTOS TERÃO PISO E PAREDE IMPERMEABILIZADOS
- NOS COMPARTIMENTOS ONDE HAJA RALOS OU GRELHAS, DEVERÃO SER OBSERVADOS OS CAIMENTOS ADEQUADOS EM SUAS DIREÇÕES
- TODAS AS QUINAS VIVAS DE ALVENARIA DEVERÃO RECEBER CANALETA DE ALUMÍNIO NA COR BRANCA COM 2" PARA PROTEÇÃO
- BONCAS DAS PORTAS NÃO COTADAS, CONSIDERAR 5CM ENTRE O LIMITE DA ALVENARIA E O INÍCIO DO ALISAR
- TODAS AS INSTALAÇÕES ELÉTRICAS E HIDRÁULICAS DEVERAM SER EXECUTADAS EMBUTIDAS NA ALVENARIA
- TODAS AS TOMADAS DEVERÃO TER MÓDULOS DUPLIOS, 250V, 10A, 2P+T
- OS ESPELHOS DAS TOMADAS E INTERRUPTORES DEVEM SER DA LINHA PIAL PLUS+ - LEGRAND NA COR BRANCA.

LEGENDA

PARQUES DE VEDAÇÃO	SIMBOLOGIA
	ALVENARIA
	INÍCIO DA PAGAÇÃO
	PROJEÇÃO INFERIOR

EQUIPAMENTOS	DESCRIÇÃO
	RALO GRELHA INOX COM CASILHO ROTATIVO ABRE E FECHA - 15 x 15 cm
	RALO LINEAR CANALETA EM ALUMÍNIO - 70 x 4,6 x 1,8 cm - LINHA SEKA BOX SP46 - SEKAPISO
	RALO LINEAR CANALETA EM ALUMÍNIO - 70 x 8 x 1,8 cm - LINHA SEKA BOX SP80 - SEKAPISO

CORES REVESTIMENTO - R_006	DESCRIÇÃO
	MRRFM - OM5029 - ATLAS
	SACHE - OM15414 - ATLAS
	MALBEC - OM15333 - ATLAS
	ANTARES - OM15208 - ATLAS

QUADRO DE ABERTURAS

ESQUADRIA	DIMENSÕES	FEITORIL	DESCRIÇÃO	QUANT.
PORTA	P05	98 x 210	Porta de abrir em madeira, folha com núcleo sólido, com acabamento em laminado melamínico na cor branca, incluído batente, garantia, ferragens e fechadura tipo esticador com chave, com trava hidráulica interna para porta esticada, com revestimento tipo forro resistente a impacto com acabamento em aço inox escovado (steel effect) instalado sobre Bornal U ou trava inferior de porta (H=40mm).	01
	P06	80 x 165	Porta de abrir para sanitário em laminado melamínico estrutural TS-10 mm com acabamento texturizado de alta resistência, com trava inferior interna de alumínio, Placador externo metálico com visualização de nível e abertura de emergência. Placador interno com ferragem de alumínio. Ref: Modelo Alcoplac, na cor Cinza Claro - NEOCOM SYSTEM	06
	P07	70 x 165	Porta de abrir para sanitário em laminado melamínico estrutural TS-10 mm com acabamento texturizado de alta resistência, com trava inferior interna de alumínio, Placador externo metálico com visualização de nível e abertura de emergência. Placador interno com ferragem de alumínio. Ref: Modelo Alcoplac, na cor Cinza Claro - NEOCOM SYSTEM	08
JANELA	J01	290 x 60	Janelaria tipo fixa em alumínio anodizado na cor preto fosco com vidro refletivo 6mm - 4 folhas, incluído ferragem e fechadura tipo cerâmica avançada para Maxon, posicionada na horizontal na parte inferior interna da janela, em alumínio na cor preto. Acabamento externo com perfil (garganta) em Granitl Plus. São Gabriel Fixado isolado. Fixação no limite da alvenaria. Acabamento interno com perfil de alumínio esmalta.	04
	J02	230 x 40	Janelaria tipo fixa em alumínio anodizado na cor preto fosco com vidro refletivo 6mm - 3 folhas, incluído ferragem e fechadura tipo cerâmica avançada para Maxon, posicionada na horizontal na parte inferior interna da janela, em alumínio na cor preto. Acabamento externo com perfil (garganta) em Granitl Plus. São Gabriel Fixado isolado. Fixação no limite da alvenaria. Acabamento interno com perfil de alumínio esmalta.	04

MATERIAS E ACABAMENTOS

DESCRIÇÃO	PEÇAS E COMPLEMENTOS
	CONSTRUTIVOS
	COBERTURAS
	TETO - FORROS
	REVESTIMENTO PAREDES
	PISOS
	ACESSIBILIDADE
	RODAPÉS
	SOLEIRAS
	BANCADAS
	EQUIPAMENTOS
	PEÇAS HIDRÁULICAS
	MOBILIÁRIO


ESPECIFICAÇÃO DE MATERIAS

COD	DESCRIÇÃO
004	DIVISÓRIA SANITÁRIA COM TETO EM GRANITO PRETO SÃO GABRIEL, sem sistema de bacia sanitária, COM CORTE EFETIVO, ALTURA = 180 cm, ESPESURA = 3 cm, ACABAMENTO POLIDO
005	DIVISÓRIA SANITÁRIA COM TETO EM GRANITO PRETO SÃO GABRIEL, sem sistema de bacia sanitária, ALTURA = 180 cm, ESPESURA = 3 cm, ACABAMENTO POLIDO
006	DIVISÓRIA SANITÁRIA ANTERESPRINGOS EM GRANITO PRETO SÃO GABRIEL, 30 x 180 cm, ESPESURA = 3 cm, ACABAMENTO POLIDO
007	BANCO EM CONCRETO COM ACABAMENTO EM GRANITO PRETO SÃO GABRIEL, POLIDO, ESPESURA = 2 cm EM TODAS AS FACES EXTERNAS COM PAINEL EMBUTIDO NA ALVENARIA (VER PLANOS)
T-001	FORRO DE DRYWALL VERDE (VPL) ESPESURA DE 12,5 mm, FRASCO ESTRUTURAL METÁLICA, ESTRUTURA METÁLICA FORMADA POR PERFILES GALVANIZADOS E POR FIOS DE AÇO INOXIDÁVEL COMPLEMENTARES. REVESTIDA COM MASSA ACRÍLICA E PINTURA ACRÍLICA IMPERMEABILIZANTE E ANTIFUNGO, ACABAMENTO FORRO NA COR BRANCA NEVE COM FALSA METALIZADA NA COR BRANCA REVESTIMENTO CERÂMICO, DIM: 2400 mm HEXAGONAL, CORES CONFORME LEGENDA, ACABAMENTO ACETINADO. REF: "HEXAGONAL 24", CERAMGAL PLAS - ARTA DE ACABAMENTO 2" em 6" PLANTA ACRÍLICO QUARTZOLITE NA COR BRANCA
R-006	REVESTIMENTO CERÂMICO TIPO PORCELANATO DIM: 60 x 60 cm NA COR SGR, BORDA RETIFICADA, ACABAMENTO NATURAL, HARD REF: YORK SGR HARD - PORTNAR, AFILADO COM ABTA DE ABSORTIMENTO 1,6 mm E REJANTE ACARDO QUARTZOLITE NA COR CINZA PLATINA
P-010	REVESTIMENTO CERÂMICO TIPO PORCELANATO DIM: 60 x 60 cm NA COR SGR, BORDA RETIFICADA, ACABAMENTO NATURAL, HARD REF: YORK SGR HARD - PORTNAR, AFILADO COM ABTA DE ABSORTIMENTO 1,6 mm E REJANTE ACARDO QUARTZOLITE NA COR CINZA PLATINA
A-002	SARRA DE APOIO RETA EM AÇO INOXIDÁVEL, COMPRIMENTO= 80 CM Ø=50 MM A 38 MM - ACABAMENTO POLIDO REF: MODELO CONCRETO - SECA 210 1517800
A-003	SARRA DE APOIO RETA EM AÇO INOXIDÁVEL, COMPRIMENTO= 70 CM Ø=50 MM A 38 MM - ACABAMENTO POLIDO REF: MODELO CONCRETO - SECA 210 1517800
A-006	SARRA DE APOIO EM "L" 30x30 EM AÇO INOXIDÁVEL, Ø=30 mm A 30mm - ACABAMENTO POLIDO REF: MODELO CONCRETO - SECA 210 1517800
So-001	PERFIL METALIZADO EM INOX EM "L" (JOGUETE) (VER PLANOS)
So-003	SOLEIRA EM GRANITO PRETO SÃO GABRIEL, LARGURA DO VÃO, ESPESURA DE 2 cm, SUPERFÍCIES: ESPORTAS POLIDAS E LUSTRADAS E ACABAMENTO APARENTE RETO
So-004	TETO EM GRANITO PRETO SÃO GABRIEL, DIM: 3m cm, ESPESURA DE 2 cm, SUPERFÍCIES: ESPORTAS POLIDAS E LUSTRADAS E ACABAMENTO APARENTE RETO
B-004	BANCADA EM GRANITO PRETO SÃO GABRIEL, COM BORDA RETA DE 20 e 40 DE ESPESURA DE 30 mm, 180 x 30 cm, ESPESURA = 2 cm, ACABAMENTO APARENTE EM BRANCA EQUILÁBRIO, 4º - COM FUNDAÇÃO PARA CUBAS E TORNEIROS, ANELAR E ANELAR E 800 mm nos 40 mm
H-008	SACIA SANITÁRIA PARA CABA ACOPLADA, DE CERÂMICA ESMALTADA IMPERMEÁVEL, NA COR BRANCA, INCLUI CABA ACOPLADA COM NA COR BRANCA, REF: "MODELO FALSA - PIA 11" Ø=110 - 1" SECA
H-009	CUBA DE EMBUTIR RETANGULAR, DIM: 480x300 mm COM ELEMENTOS DE FIXAÇÃO E INSTALAÇÃO HIDRÁULICA, COM SIFÃO UNIVERSAL, PLEXÁVEL, CROMADO. REF: L375.17 - SECA
H-010	TORNEIRA DE MESA COM REVESTIMENTO AUTOMÁTICO PARA LAMINADO, ACABAMENTO CROMADO REF: TORNEIRA AUTOMÁTICA MESA - FAZD 1300
H-004	TORNEIRA DE PAREDE PARA JARJENAS E TANQUE COM ADAPTADOR DE MANGUEIRA, MECANISMO 3 VOLTAS E 1/2" REF: MODELO 07V - SECA
H-005	CONJUNTO DE ACABAMENTO E REGISTRO DE GAVETA 1 E 1/2 COM CANOPLA REF: MODELO 07 - SECA
H-011	CONJUNTO DE ACABAMENTO E REGISTRO DE PRESSÃO 1 E 1/2 COM CANOPLA REF: MODELO 07 - SECA
H-012	CHAVEIRO ELÉTRICO 3 TEMPERATURAS, 250V - 160W, NA COR BRANCA REF: "MODELO BELLA - LINDRETTI"
E-012	DESPENSA PARA SABÃO LÍQUIDO REF: MODELO NIVEL BRANCO - FERRASSE
E-013	DESPENSA PARA TOALHA DE PAPEL, RETERMOFONADA REF: MODELO NIVEL BRANCO - FERRASSE
E-014	DESPENSA PARA PAPEL HIGIENIZANTE ISOLADO REF: MODELO NIVEL BRANCO - FERRASSE
M-003	AFIXADOR RESISTENTE EM LAMINADO MELAMÍNICO ESTRUTURAL TS-10mm COM ACABAMENTO TEXTURIZADO DUPLA FACE COM FIXADOR TIPO PINÇA ACABAMENTO ALUMÍNIO REF: MODELO ALOPLAC, NA COR CINZA CLARO - NEOCOM SYSTEM
M-004	PROTECTOR EM LAMINADO MELAMÍNICO ESTRUTURAL TS-10mm COM ACABAMENTO TEXTURIZADO DUPLA FACE COM FIXADOR TIPO PINÇA ACABAMENTO EM ALUMÍNIO REF: MODELO ALOPLAC, NA COR CINZA CLARO - NEOCOM SYSTEM
M-005	CADETE ANTIPIRRO ACABAMENTO EM ALUMÍNIO NATURAL - NEOCOM SYSTEM
M-006	ESPELHO OBTUSO, PRATA 8 mm, LAMINAÇÃO LAPOZAÇÃO RETA, DIM: 70x60 cm, COLADO
M-007	ESPELHO OBTUSO, PRATA 8 mm, LAMINAÇÃO LAPOZAÇÃO RETA, DIM: 120x70 cm, COLADO


LEGENDA INSTALAÇÕES

SIMBOLOGIA	DESCRIÇÃO
	PROJEÇÃO INFERIOR
	PROJEÇÃO EQUIPAMENTO FIXO
	EIXO DE PONTO DE ÁGUA NA PAREDE
	EIXO DE PONTO DE ESGOTO NA PAREDE
	PONTO DE ESGOTO NO PISO
	INTERRUPTOR (H= 110cm ou especificada em planta)
	PONTO DE TOMADA ALTA (H= 220cm ou especificada em planta)
	PONTO DE TOMADA MÉDIA (H= 110cm ou especificada em planta)

ILUMINAÇÃO	DESCRIÇÃO
	LUMINÁRIA DE EMBUTIR ORIENTÁVEL PARA PAR30 - EM ALUMÍNIO INJETADO COM LAMPADA PAR30 LED 8.5W - 20° - 4000K - CORPO NA COR BRANCA, DIM: 150 X 150 mm REF: -068 30185 - 301535 - BRLIA
	PAINEL LED DE EMBUTIR - 24V - 75mW - 4000K - CORPO NA COR BRANCA, DIM: 292 X 292 mm REF: -068 43022 - BRLIA
	PERFIL DE EMBUTIR SLM PARA LED - EM ALUMÍNIO INJETADO, LARGURA 2,4cm E COMPRIMENTO CONFORME PROJETO, CORPO NA COR BRANCA, FITA LED 22.5W (4.5W/m) - REF: -PERFIL - BELLA HOME CENTER FITA DE LED - 068 301610 - BRLIA

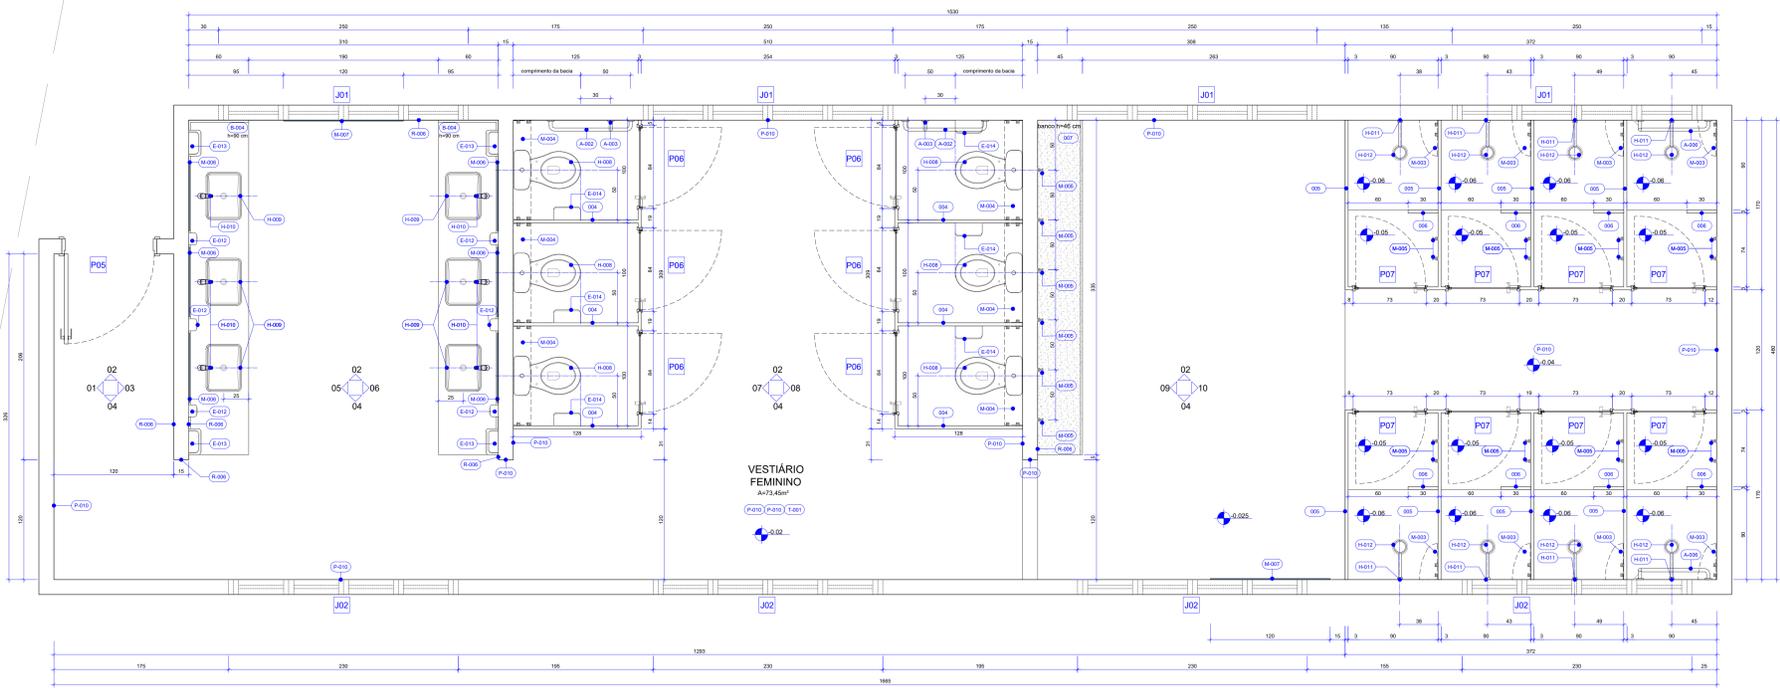


22 VESTIBÁRIO FEMININO - QUADRAS - PLANTA TÉCNICA
Esc: 1/20

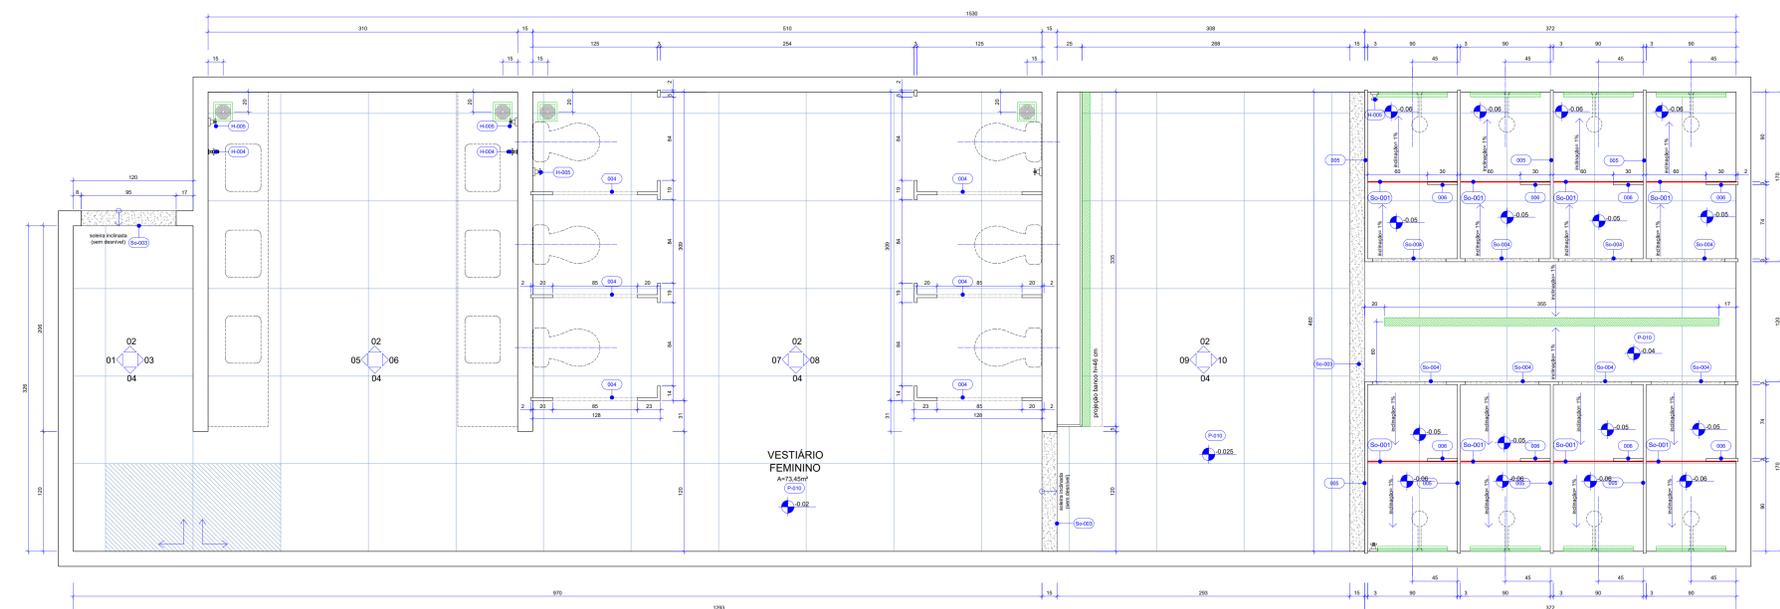


23 VESTIBÁRIO FEMININO - QUADRAS - PLANTA DE PAGAÇÃO
Esc: 1/20




24 VESTIBÁRIO FEMININO - QUADRAS - DETALHE So-001
Esc: 1/5

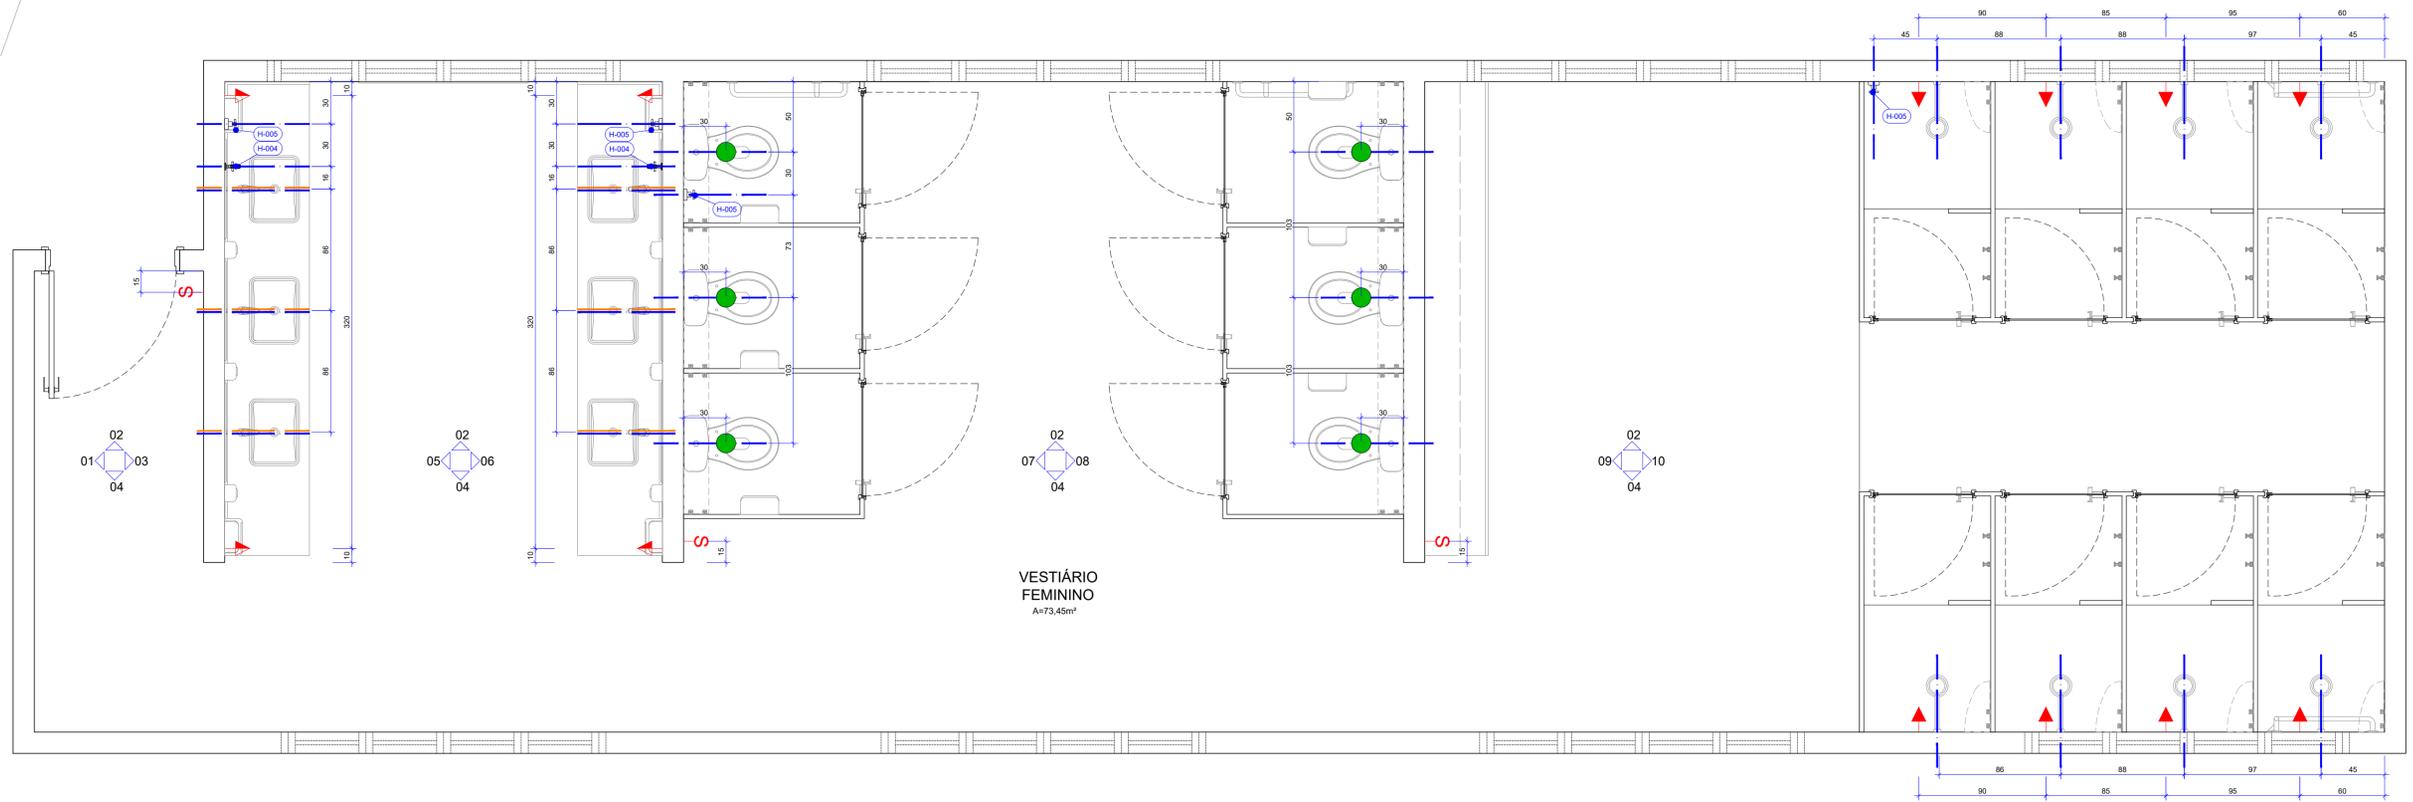


25 VESTIÁRIO FEMININO - QUADRAS - MAPA DE INSTALAÇÕES
P18 Esc.: 1/25

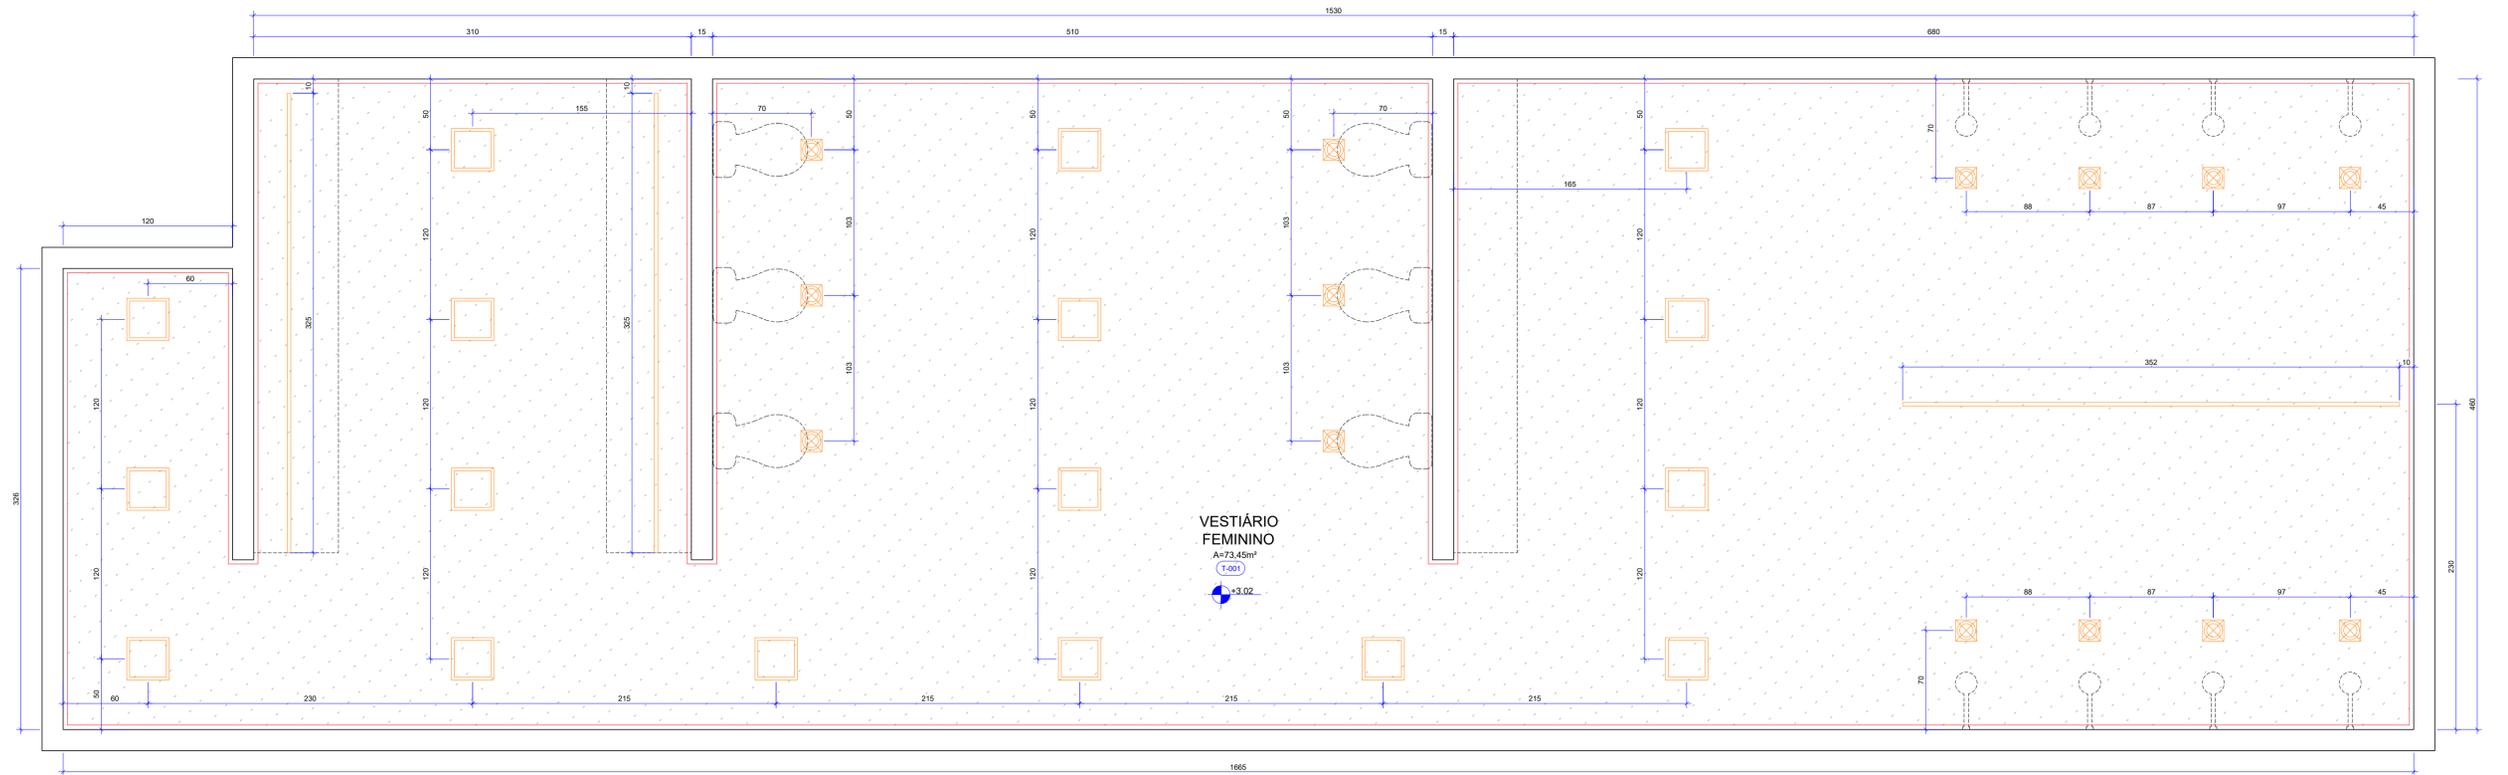


26 VESTIÁRIO FEMININO - QUADRAS - PLANTA DE FORRO
P18 Esc.: 1/25

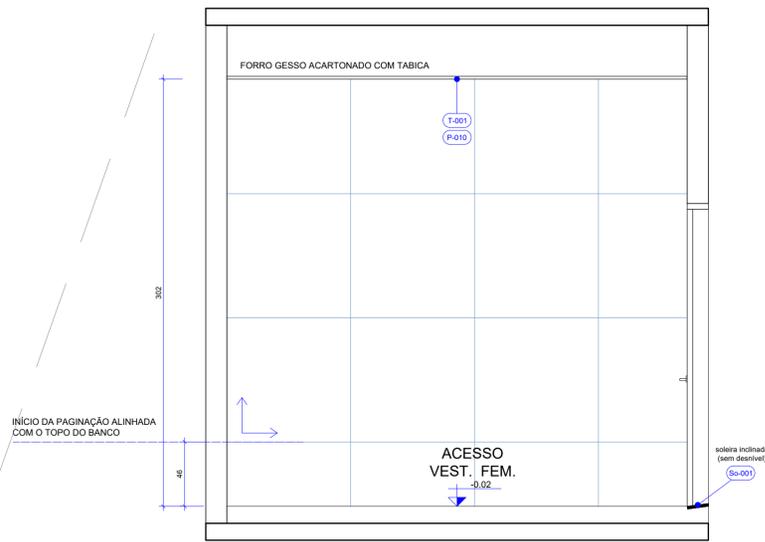


27 VESTIÁRIO FEMININO - QUADRAS - VISTA 1
P19 Esc.: 1/25

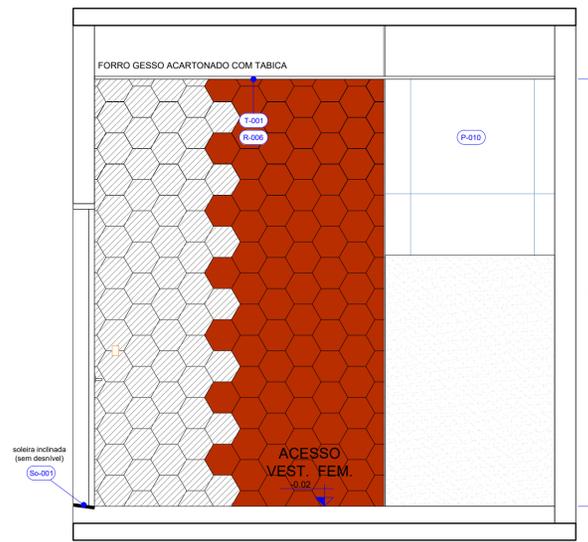


28 VESTIÁRIO FEMININO - QUADRAS - VISTA 3
P20 Esc.: 1/25

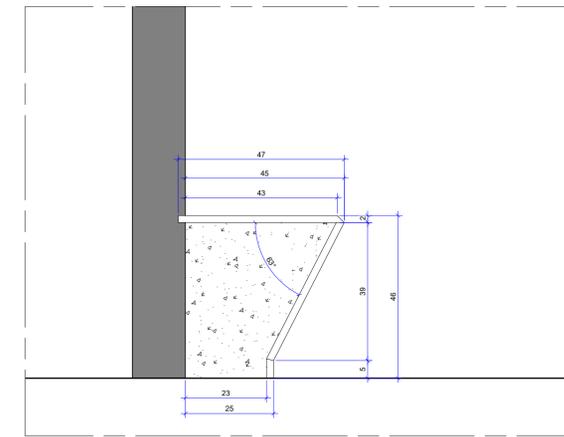


29 VESTIÁRIO FEMININO - QUADRAS - DETALHE BANCO
P20 Esc.: 1/10

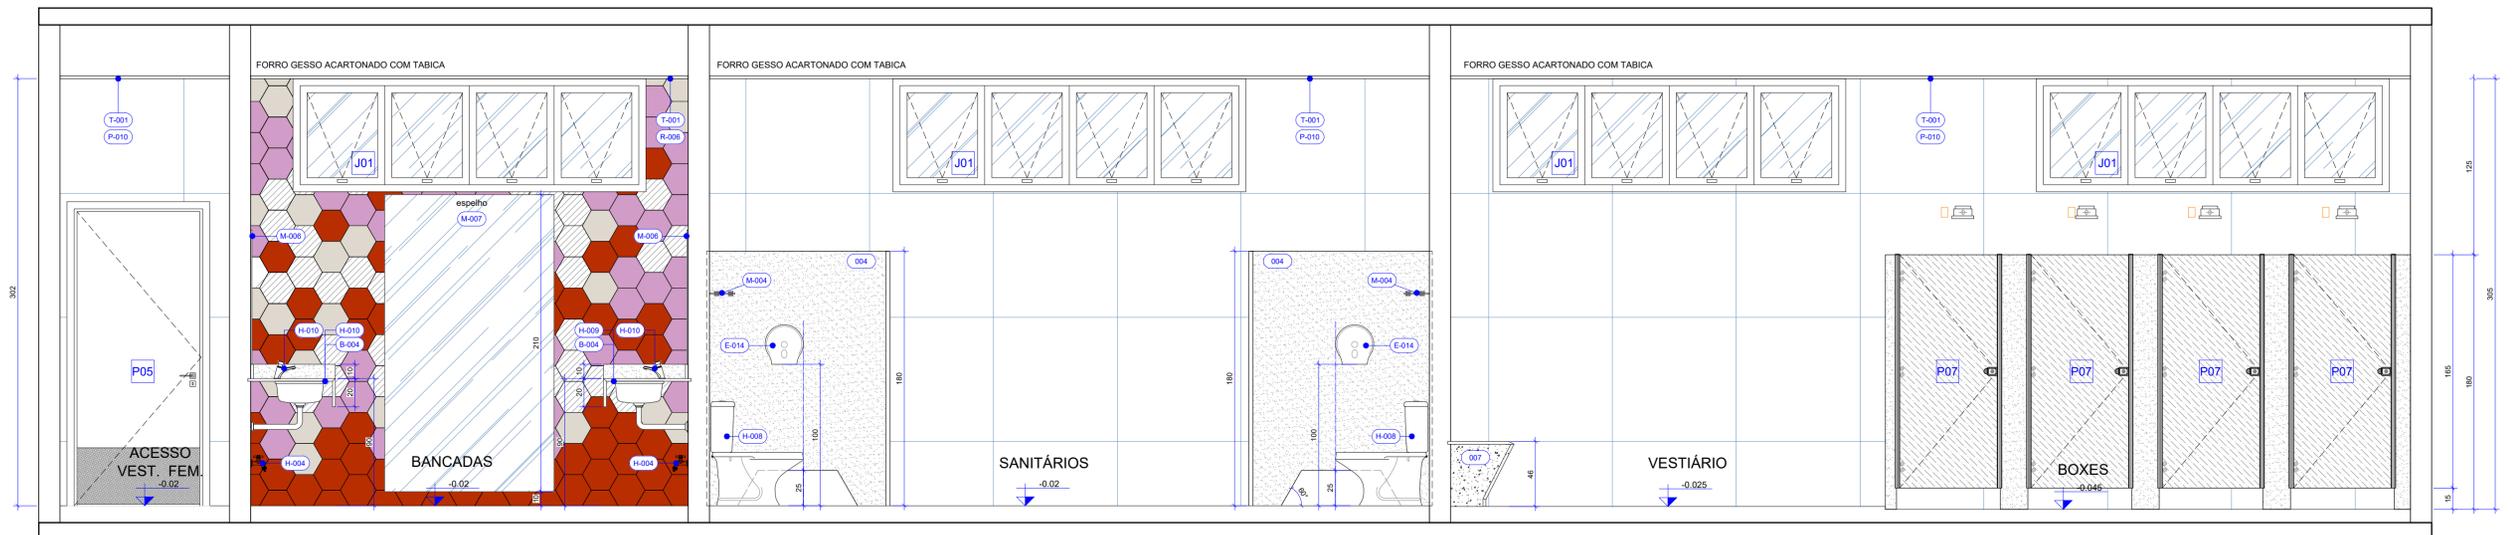


30 VESTIÁRIO FEMININO - QUADRAS - VISTA 2
P20 Esc.: 1/25

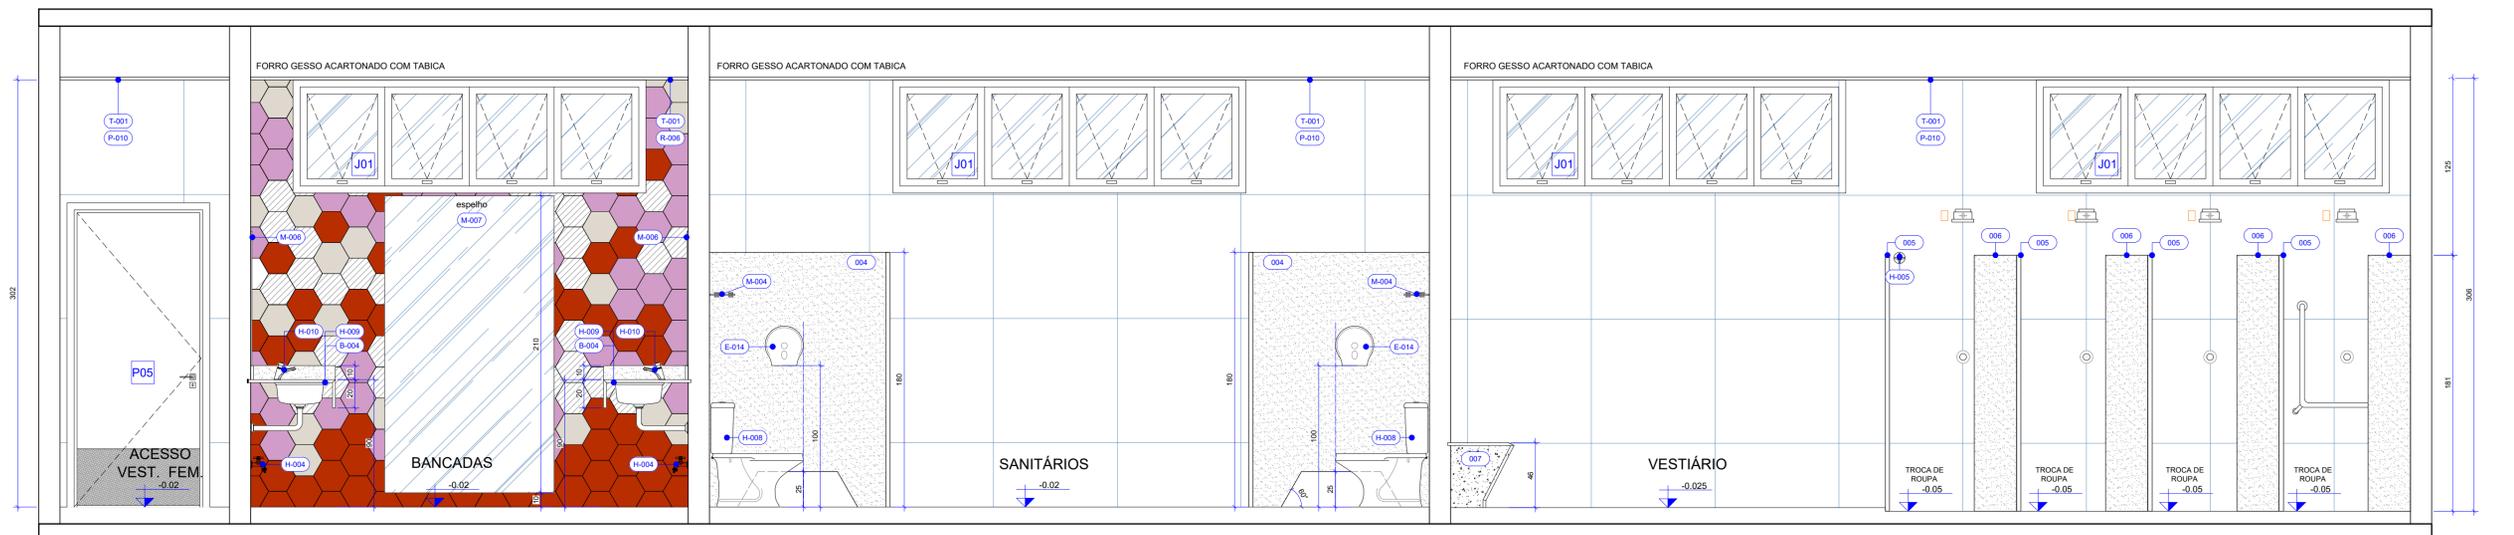


31 VESTIÁRIO FEMININO - QUADRAS - VISTA 2 INTERNO ANTEPARO
P20 Esc.: 1/25

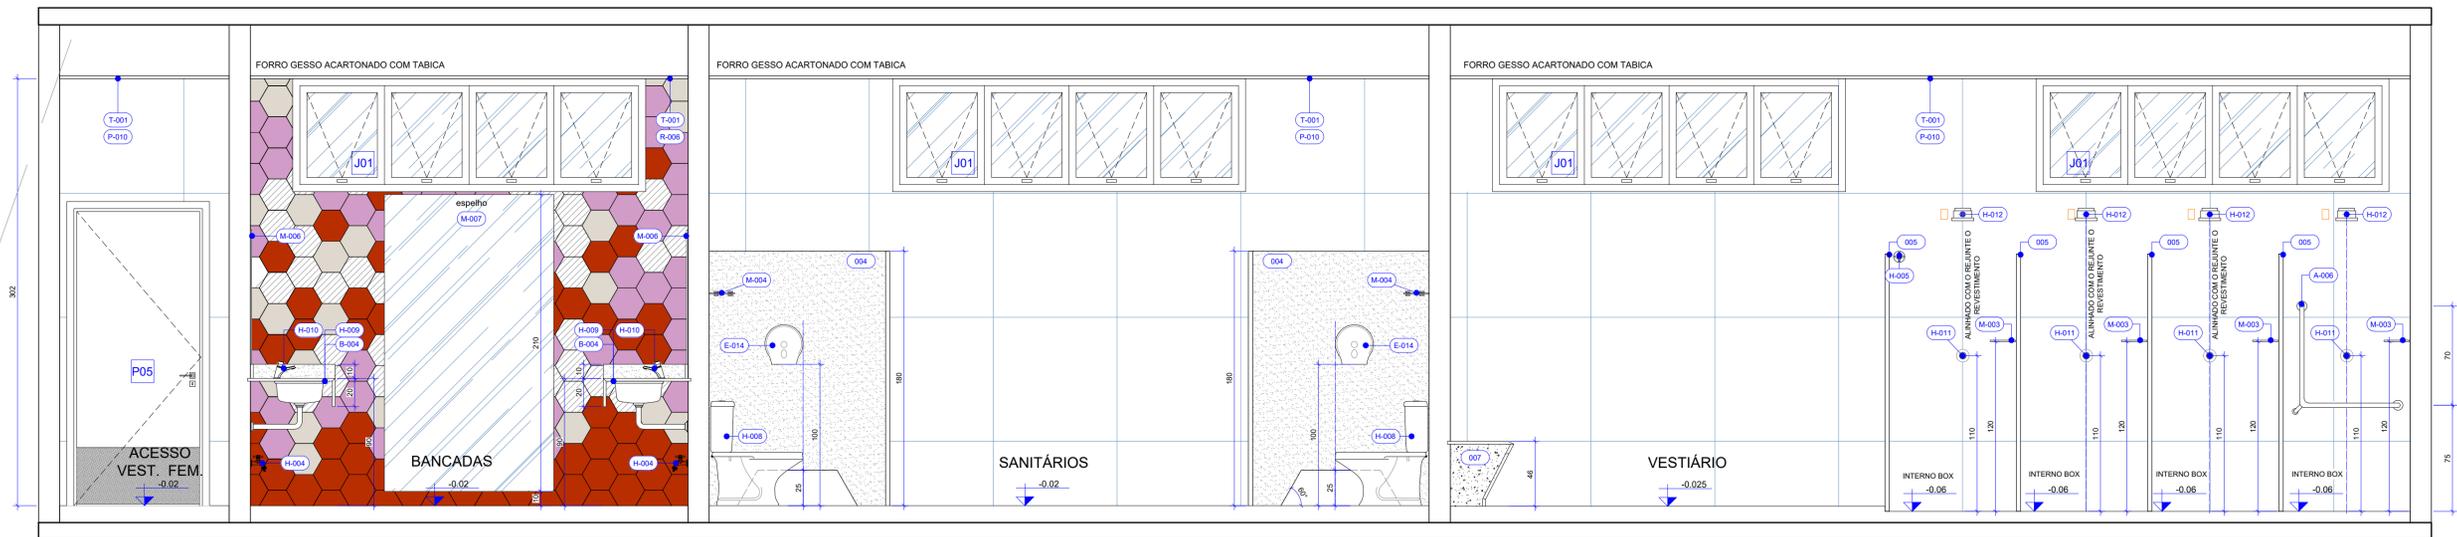


32 VESTIÁRIO FEMININO - QUADRAS - VISTA 2 INTERNO BOX
Esc.: 1/25

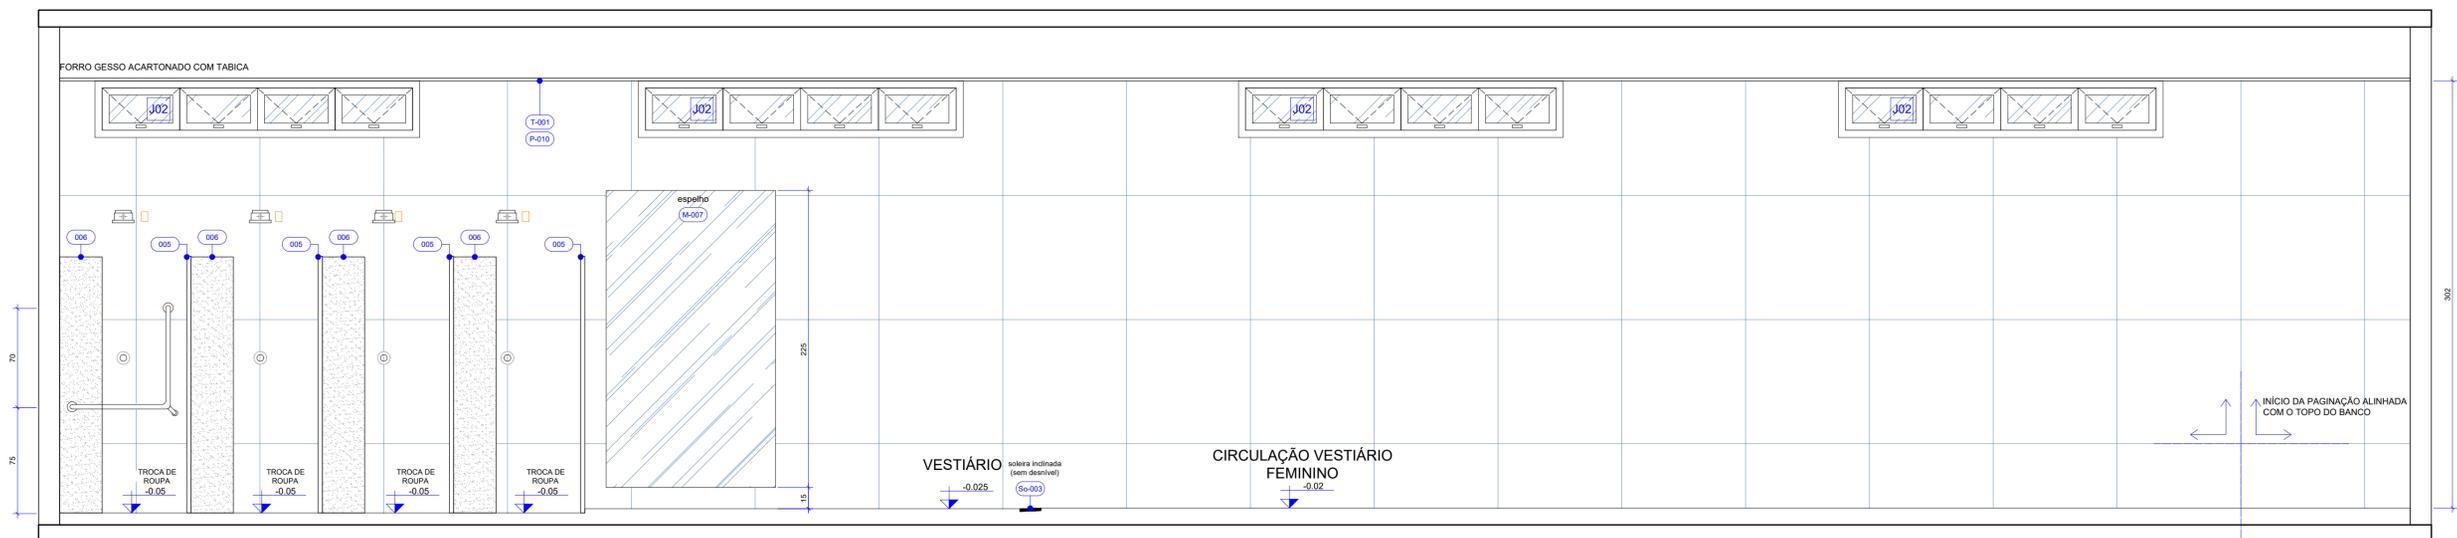


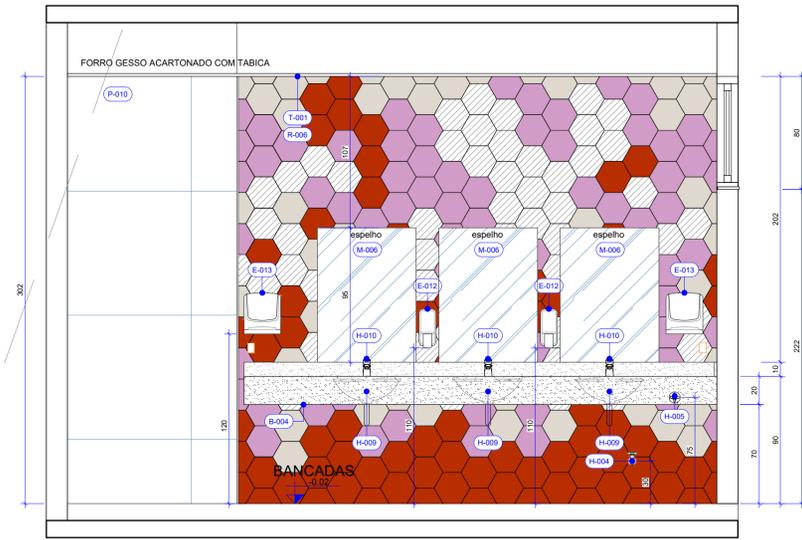


35 VESTIÁRIO FEMININO - QUADRAS - VISTA 5
Esc.: 1/25

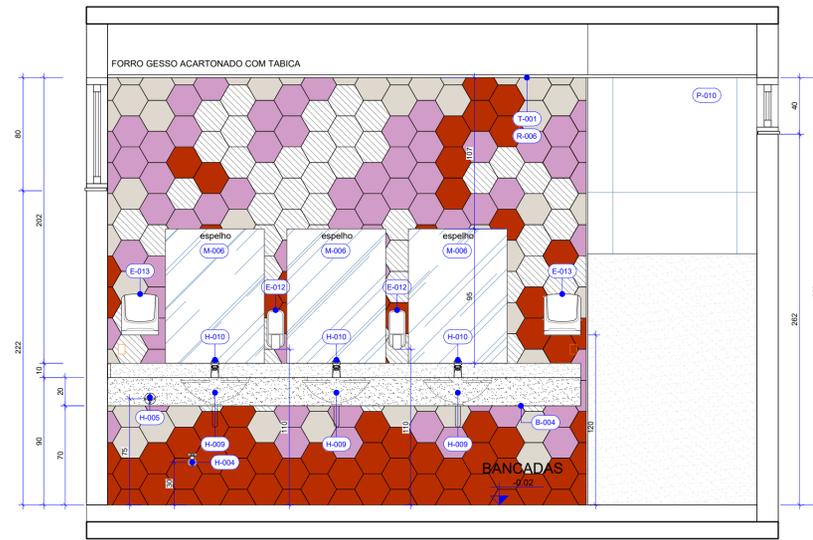


36 VESTIÁRIO FEMININO - QUADRAS - VISTA 6
Esc.: 1/25

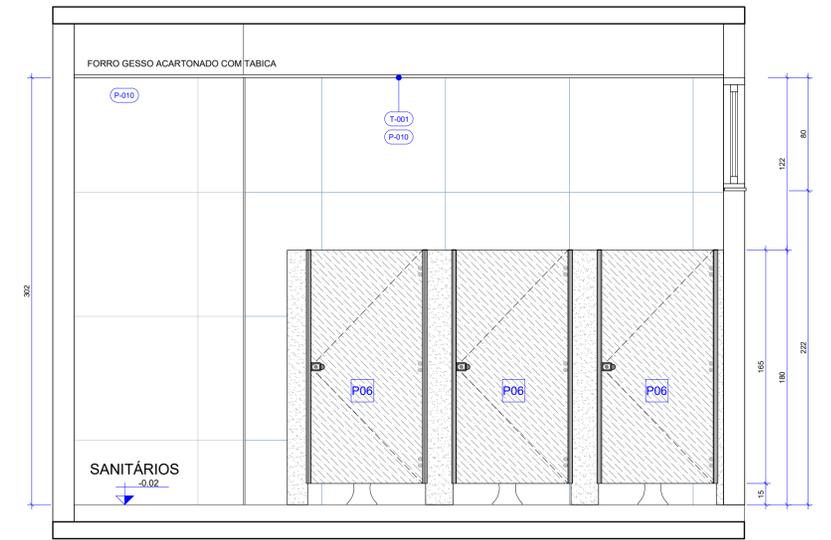


37 VESTIÁRIO FEMININO - QUADRAS - VISTA 7
Esc.: 1/25

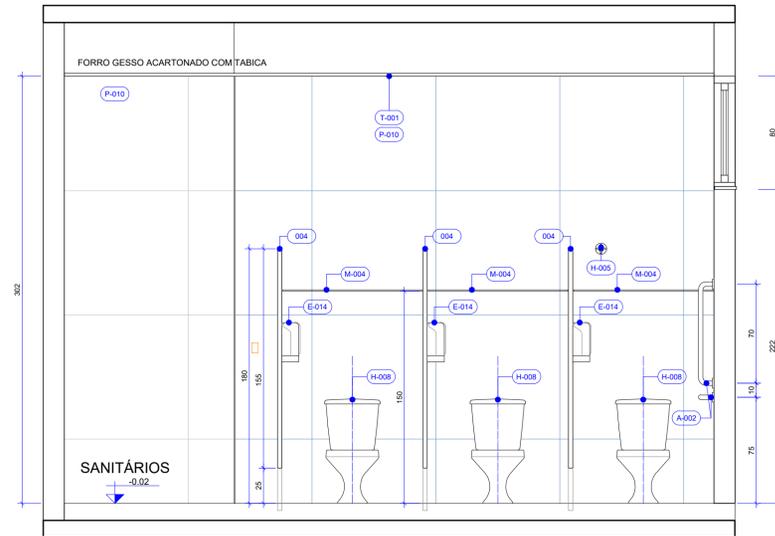


38 VESTIÁRIO FEMININO - QUADRAS - VISTA 7 INTERNO BOX
Esc.: 1/25

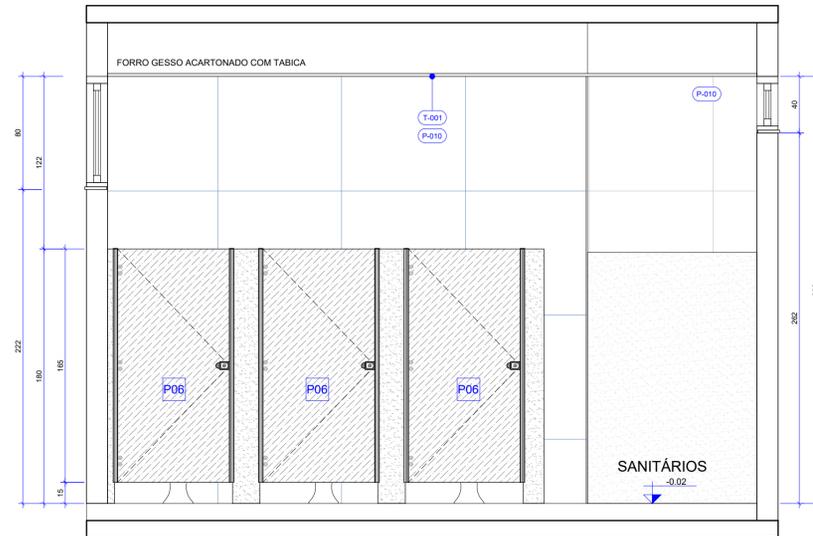


39 VESTIÁRIO FEMININO - QUADRAS - VISTA 8
Esc.: 1/25

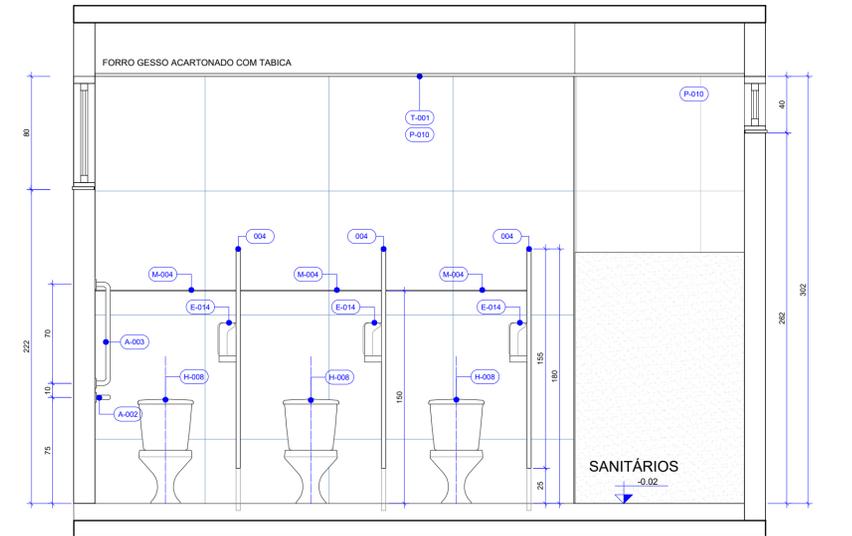


40 VESTIÁRIO FEMININO - QUADRAS - VISTA 8 INTERNO BOX
Esc.: 1/25

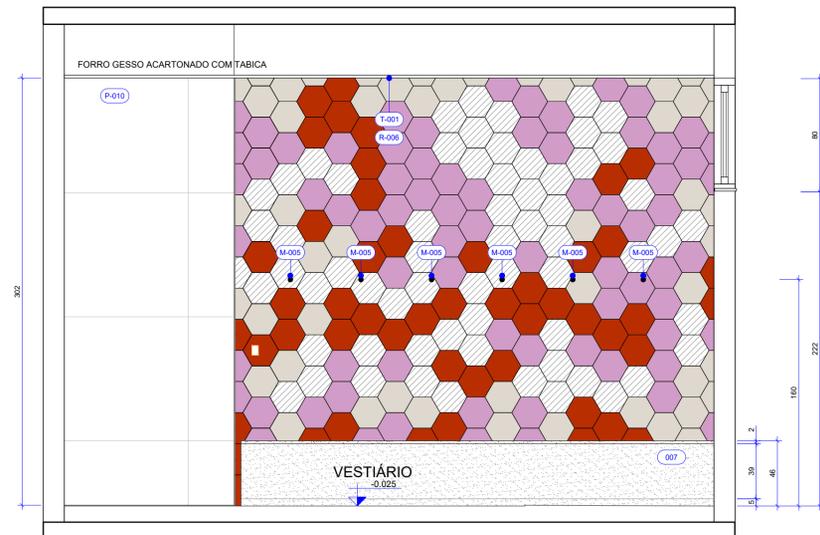


41 VESTIÁRIO FEMININO - QUADRAS - VISTA 9
Esc.: 1/25

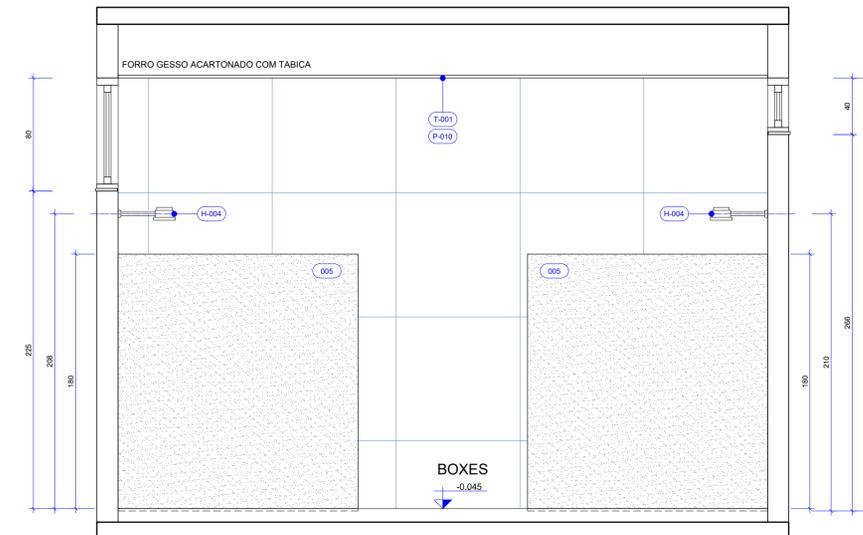


42 VESTIÁRIO FEMININO - QUADRAS - VISTA 10
Esc.: 1/25

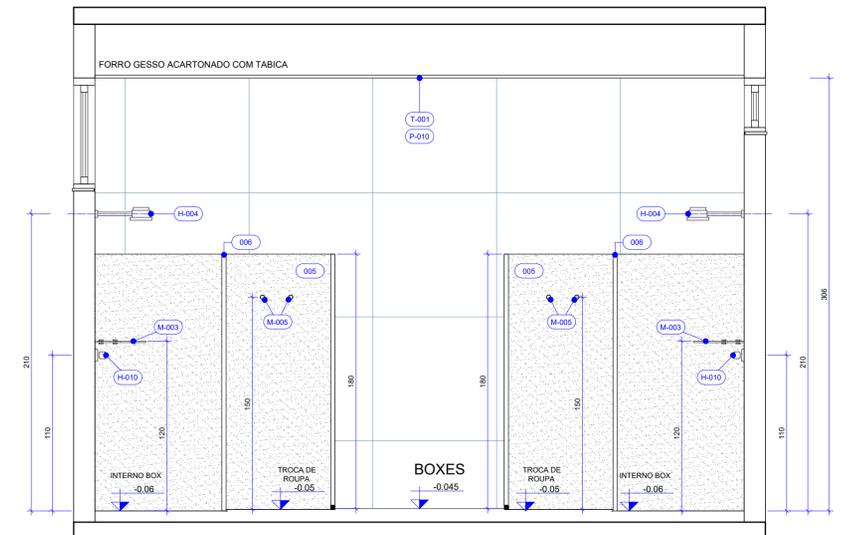

43 VESTIÁRIO FEMININO - QUADRAS - VISTA 10 INTERNO BOX
Esc.: 1/25

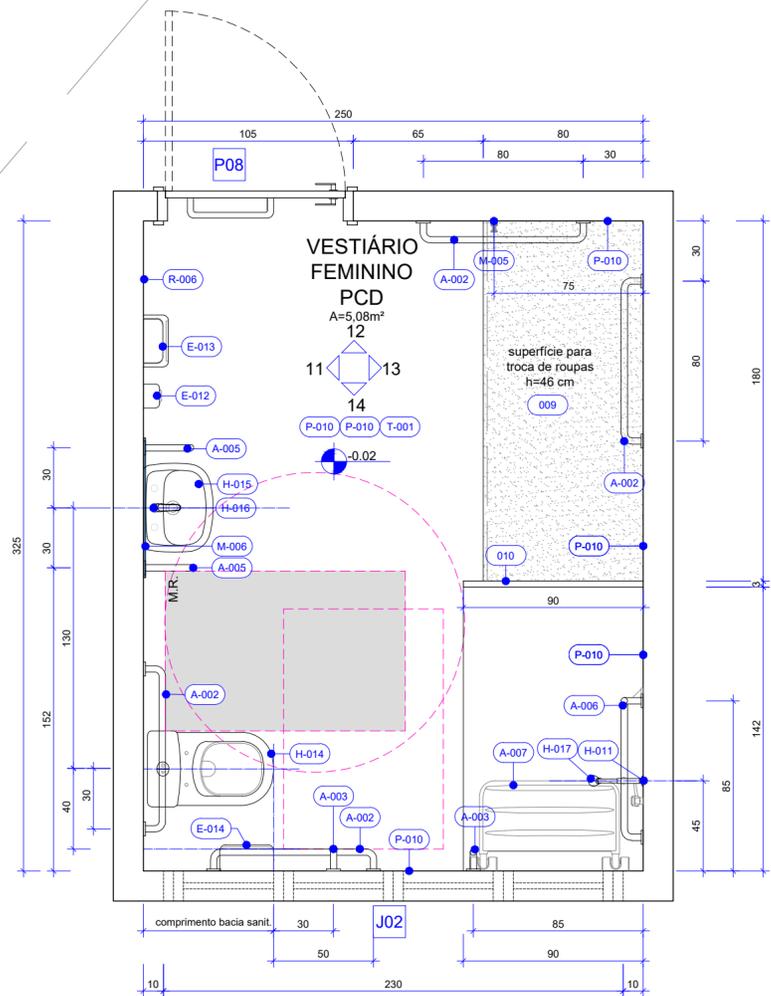

44 VESTIÁRIO PCD FEMININO - QUADRAS - PLANTA DE PAGINAÇÃO
P22 Esc.: 1/25

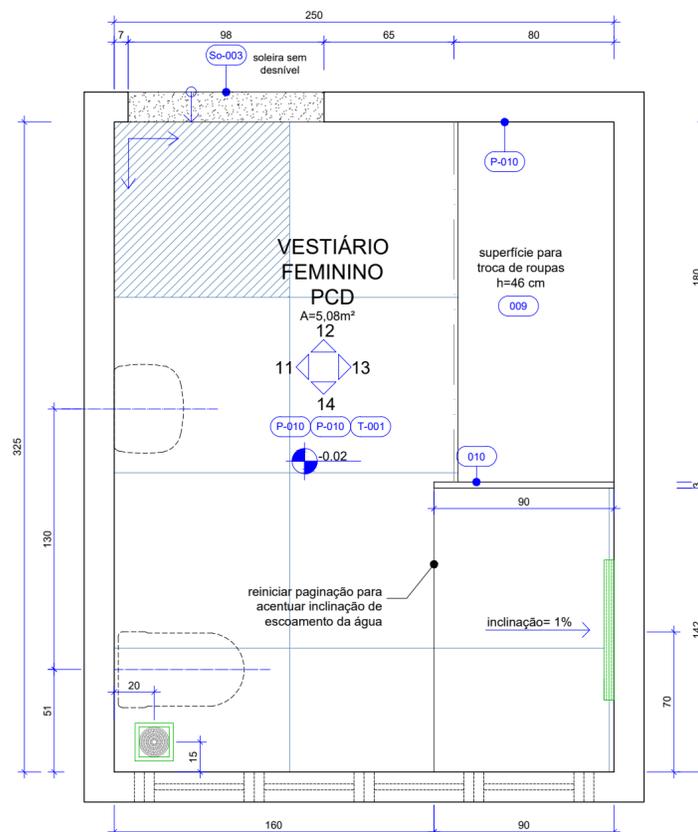

45 VESTIÁRIO PCD FEMININO - QUADRAS - PLANTA DE PAGINAÇÃO
P22 Esc.: 1/25

NOTAS GERAIS

- AS COTAS REFEREM-SE ÀS MEDIDAS ACABADAS
- DESENHOS EM CENTÍMETROS
- NÍVEIS EM METROS
- PARA EXECUÇÃO, TODAS AS MEDIDAS DEVEM SER CONFERIDAS NO LOCAL
- TODOS OS COMPARTIMENTOS TERÃO PISO E PAREDE IMPERMEABILIZADOS
- NOS COMPARTIMENTOS ONDE HAJA RALOS OU GRELHAS, DEVERÃO SER OBSERVADOS OS CAIMENTOS ADEQUADOS EM SUAS DIREÇÕES
- TODAS AS QUINAS VIVAS DE ALVENARIA DEVERÃO RECEBER CANALETA DE ALUMÍNIO NA COR BRANCA COM 1/2" PARA PROTEÇÃO
- BONECAS DAS PORTAS NÃO COTADAS, CONSIDERAR 5CM ENTRE O LIMITE DA ALVENARIA E O INÍCIO DO ALISAR.

QUADRO DE ABERTURAS

MEDIDAS EM CENTÍMETROS					
	ESQUADRIA	DIMENSÕES	PEITORIL	DESCRIÇÃO	QUANT.
PORTA	P08	90 x 210		Porta de abrir em madeira ACESSÍVEL, conforme NBR 9050/ 2020, folha com núcleo sólido, com acabamento em laminado melamínico na cor branca com revestimento tipo fórmica resistente a impacto com acabamento em aço inox escovado (steel silver) instalado dobrado (formato U) na faixa inferior da porta (h= 40cm), incluso batente, guarnição, ferragens e fechadura cromada para banheiro com roseta e chave antipânico.	01
	J02	230 x 40	260	Esquadria tipo maxim-ar em alumínio anodizado na cor preto fosco com vidro laminado refletivo 6mm - 3 folhas. Incluso ferragens e fechadura tipo cremona alavanca frontal para Maxim ar, posicionado na horizontal na parte inferior interna da janela, em alumínio na cor preta. Acabamento externo com peitoril (pingadeira) em Granito Preto São Gabriel Polido saltada 1cm em relação ao limite da alvenaria. Acabamento interno com perfil de alumínio cadeirinha.	01

LEGENDA

PAREDES DE VEDAÇÃO	SIMBOLOGIA
	ALVENARIA
	INÍCIO DA PAGINAÇÃO
	PROJEÇÃO INFERIOR

EQUIPAMENTOS

	RALO GRELHA INOX COM CAIXILHO ROTATIVO ABRE E FECHA - 15 x 15 cm
	RALO LINEAR CANALETA EM ALUMÍNIO - 70 x 4,6 x 1,8 cm - LINHA SEKA BOX SP46 - SEKAPISO

CORES REVESTIMENTO _ R-006

	MARFIM - OM5029 _ ATLAS		LEPUS - OM5032 _ ATLAS		ANTARES - OMD15208 _ ATLAS
--	-------------------------	--	------------------------	--	----------------------------

MATERIAS E ACABAMENTOS

PEÇAS E COMPLEMENTOS

	CONSTRUTIVOS		RODAPÉS
	COBERTURAS		SOLEIRAS
	TETO . FORROS		BANCADAS
	REVESTIMENTO PAREDES		EQUIPAMENTOS
	PISOS		PEÇAS HIDRÁULICAS
	ACESSIBILIDADE		MOBILIÁRIO

ESPECIFICAÇÃO DE MATERIAIS

COD	DESCRIÇÃO
009	BANCO EM ALVENARIA PARA TROCA DE ROUPA ACESSÍVEL COM ACABAMENTO EM GRANITO PRETO SÃO GABRIEL , ESPESSURA= 2 cm, ACABAMENTO POLIDO, COM TAMPO COM TRANSPASSE DE 1cm COM BORDA ARREDONDADA
010	DIVISÓRIA SANITÁRIA EM GRANITO PRETO SÃO GABRIEL, DIM.: 90x180 cm, ESPESSURA= 3 cm, ACABAMENTO POLIDO
T-001	FORRO DE DRYWALL VERDE (RU), ESPESSURA DE 12,5 mm, FIXADO À ESTRUTURA METÁLICA. ESTRUTURA METÁLICA FORMADA POR PERFIS GALVANIZADOS E POR PEÇAS METÁLICAS ZINCADAS COMPLEMENTARES. REVESTIDA COM MASSA ACRÍLICA E PINTURA ACRÍLICA IMPERMEABILIZANTE E ANTIMOFO, ACABAMENTO FOSCO NA COR BRANCA NEVE COM TABICA METÁLICA LISA NA COR BRANCA
R-006	REVESTIMENTO CERÂMICO, DIM.: 22x22 cm HEXAGONAL, CORES CONFORME LEGENDA, ACABAMENTO ACETINADO. REF.: HEXAGONAL 22.6 _ CERÂMICAS ATLAS. JUNTA DE ASSENTAMENTO 2 mm E REJUNTE ACRÍLICO QUARTIZOLITE NA COR DA PEÇA
P-010	REVESTIMENTO CERÂMICO TIPO PORCELANATO DIM.: 87,7 x 87,7 cm, NA COR SGR, BORDA RETIFICADA, ACABAMENTO NATURAL HARD. REF.: YORK SGR HARD _ PORTINARI. APLICADO COM JUNTA DE ASSENTAMENTO 1,5 mm E REJUNTE ACRÍLICO QUARTIZOLITE NA COR CINZA PLATINA
A-001	ALARME DE EMERGÊNCIA PARA SANITÁRIO ACESSÍVEL COM BOTOEIRA À PROVA D'ÁGUA
A-002	BARRA DE APOIO RETA EM AÇO INOXIDÁVEL, COMPRIMENTO= 80 CM, Ø=30 MM A 35 MM - ACABAMENTO POLIDO REF.: MODELO CONFORTO - DECA 2310.1.080.POL.
A-003	BARRA DE APOIO RETA EM AÇO INOXIDÁVEL, COMPRIMENTO= 70 CM, Ø=30 MM A 35 MM - ACABAMENTO POLIDO REF.: MODELO CONFORTO - DECA 2310.1.070.POL.
A-004	BARRA DE APOIO RETA EM AÇO INOXIDÁVEL, COMPRIMENTO= 40 CM, Ø=30 MM A 35 MM - ACABAMENTO POLIDO REF.: MODELO CONFORTO - DECA 2310.1.040.POL.
A-005	BARRA DE APOIO LATERAL FIXA EM AÇO INOXIDÁVEL, COMPRIMENTO = 30 CM, Ø=30 MM A 35 MM - ACABAMENTO POLIDO REF.: MODELO CONFORTO - DECA 2373.1.030.POL.
A-006	BARRA DE APOIO EM "L" FIXA EM AÇO INOXIDÁVEL, Ø=30 mm A 35mm - ACABAMENTO POLIDO REF.: MODELO CONFORTO - DECA 2335.1.POL.
A-007	BANCO ARTICULADO PARA BANHO, DIM.: 70x45 cm EM AÇO INOXIDÁVEL - ACABAMENTO POLIDO. REF.: MODELO 2356.1.POL _ DECA REF.: MODELO CONFORTO - DECA 2356.1.POL.
So-003	SOLEIRA EM GRANITO PRETO SÃO GABRIEL, LARGURA DO VÃO, ESPESSURA DE 2 cm, SUPERFÍCIES EXPOSTAS POLIDAS E LUSTRADAS E ACABAMENTOS APARENTES RETOS
H-005	CONJUNTO DE ACABAMENTO E REGISTRO DE GAVETA 1 1/2" COM CANOPLA REF.: MODELO IZY 4900.37 _ DECA
H-011	CONJUNTO DE ACABAMENTO E REGISTRO DE PRESSÃO 1 1/2" COM CANOPLA REF.: MODELO IZY PLUS 4916.C24.PQ _ DECA
H-014	BACIA SANITÁRIA PARA CAIXA ACOPLADA ACESSÍVEL, DE CERÂMICA ESMALTADA IMPERMEÁVEL, NA COR BRANCA. DIMENSÕES PADRONIZADAS DE ACORDO COM A NBR 9050/ 2015. INCLUI CAIXA ACOPLADA COM DUPLO ACIONAMENTO E INSTALAÇÃO DE ASSENTO COM TAMPÃO EM POLIPROPILENO OU POLIETILENO COM TECNOLOGIA MICROBANI, NA COR BRANCA; REF.: MODELO VOUGUE PLUS CONFORT P.515.17 + CDC.01F.17 _ DECA
H-015	LAVATÓRIO INDIVIDUAL COM COLUNA SUSPensa, COM ELEMENTOS DE FIXAÇÃO E INSTALAÇÃO HIDRÁULICA REF.: LAVATÓRIO MODELO VOUGUE PLUS L.51.17 _ DECA - COLUNA SUSPensa PARA LAVATÓRIO - NA COR BRANCA - C.1.17 _ DECA - VÁLVULA DE ESCOAMENTO PARA LAVATÓRIO CUBA E BIDÊ - 1602.C _ DECA
H-016	TORNEIRA DE MESA CONFORTO COM FECHAMENTO AUTOMÁTICO PARA LAVATÓRIO _ DECAMATIC ECO_1173.C.CONF _ DECA
H-017	CHUVEIRO ELÉTRICO COM DESVIADOR PARA DUCHA MANUAL. REF.: MODELO STANDARD BRANCO _CARDAL
E-012	DISPENSER PARA SABÃO LÍQUIDO REF.: MODELO INVOQ BRANCO - PREMISSE
E-013	DISPENSER PARA TOALHA DE PAPEL INTERFOLHADA REF.: MODELO INVOQ BRANCO - PREMISSE
E-014	DISPENSER PARA PAPEL HIGIÊNICO ROLÃO REF.: MODELO INVOQ BRANCO - PREMISSE
M-006	ESPELHO CRISTAL PRATA 6 mm, LAMINADO, LAPIDAÇÃO RETA, DIM.: 70x95 cm, COLADO




UPS SESC TAGUATINGA SUL

Projeto:	Vestiários Quadras Esportivas - vestiário PCD feminino
Conteúdo:	Planta baixa
Data:	Setembro 2022


ETAPA 2

Prancha:	22/75
Escala:	Indicada
Revisão:	R00

Desenho: Karoline Cunha

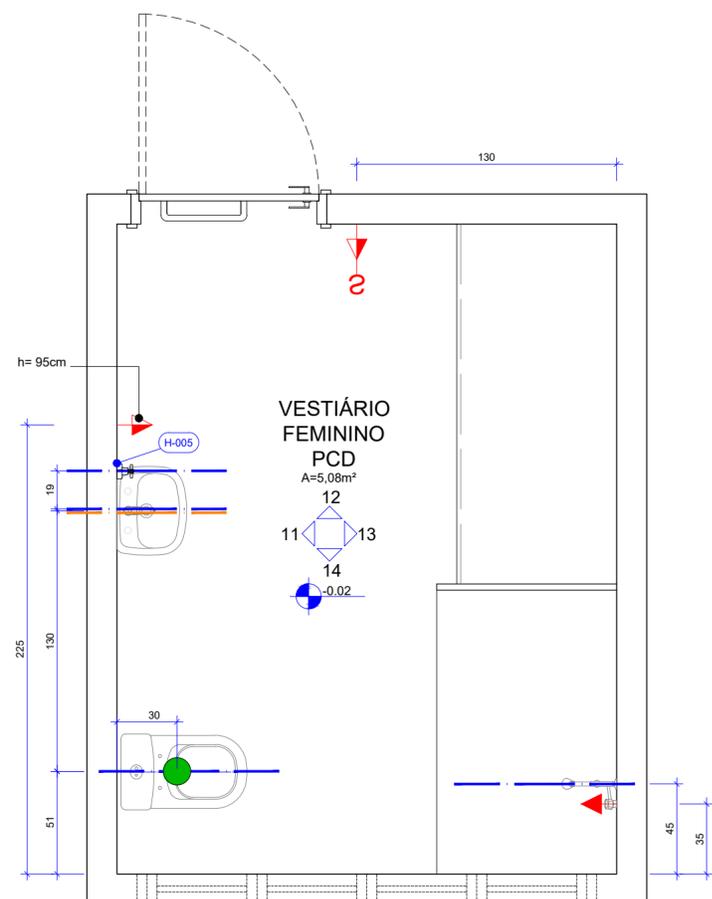

46
P23
Esc.: 1/25
VESTIÁRIO PCD FEMININO - QUADRAS - MAPA DE INSTALAÇÕES

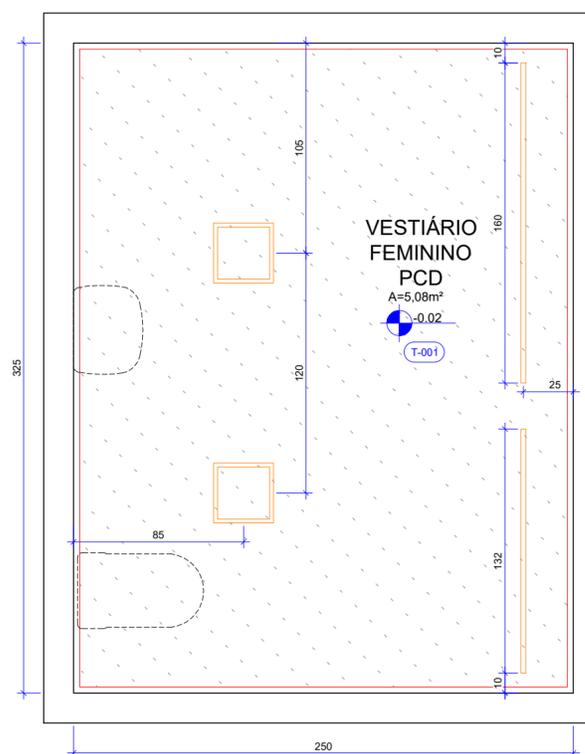

47
P23
Esc.: 1/25
VESTIÁRIO PCD FEMININO - QUADRAS - PLANTA DE FORRO

NOTAS GERAIS

- AS COTAS REFEREM-SE ÀS MEDIDAS ACABADAS
- DESENHOS EM CENTÍMETROS
- NÍVEIS EM METROS
- TODAS AS INSTALAÇÕES ELÉTRICAS E HIDRÁULICAS DEVERAM SER EXECUTADAS EMBUTIDAS NA ALVENARIA
- TODAS AS TOMADAS DEVERÃO TER MÓDULOS DUPLOS, 250V, 10A, 2P+T
- OS ESPELHOS DAS TOMADAS E INTERRUPTORES DEVEM SER DA LINHA PIAL PLUS+ - LEGRAND NA COR BRANCA


LEGENDA

PAREDES DE VEDAÇÃO	SIMBOLOGIA
	ALVENARIA
	PROJEÇÃO INFERIOR
	PROJEÇÃO EQUIPAMENTO FIXO
	EIXO DE PONTO DE ÁGUA NA PAREDE
	EIXO DE PONTO DE ESGOTO NA PAREDE
	PONTO DE ESGOTO NO PISO
	INTERRUPTOR (H= 110cm ou especificada em planta)
	PONTO DE TOMADA ALTA (H= 220cm ou especificada em planta)
	PONTO DE TOMADA MÉDIA (H= 110cm ou especificada em planta)


ILUMINAÇÃO

- PAINEL LED DE EMBUTIR - 24W - 75lm/W - 4000K, CORPO NA COR BRANCA. DIM.: 292 X 292 mm
REF.: cód 438282 _ BRILIA
- PERFIL DE EMBUTIR SLIM PARA LED - EM ALUMÍNIO INJETADO, LARGURA 2,4cm E COMPRIMENTO CONFORME PROJETO, CORPO NA COR BRANCA. FITA LED 22.5W (4.5W/m) - 4000K - INCLUSO DRIVER
REF.: PERFIL - BELA HOME CENTER FITA DE LED - cód 301610 _ BRILIA


	UPS SESC TAGUATINGA SUL		ETAPA 2
	Projeto: Vestiários Quadras Esportivas - vestiário PCD feminino		Prancha: 23/75
	Conteúdo: Planta baixa		Escala: Indicada
	Data: Setembro 2022	Desenho: Karoline Cunha	Revisão: R00

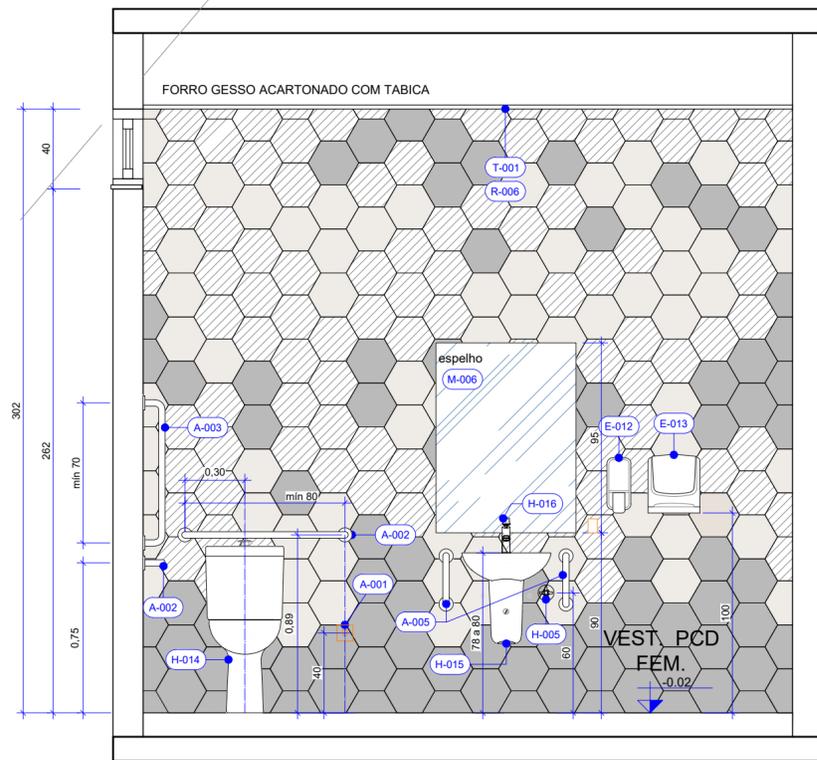


49 VESTIÁRIO PCD FEMININO - QUADRAS - VISTA 11
P24 Esc.: 1/25

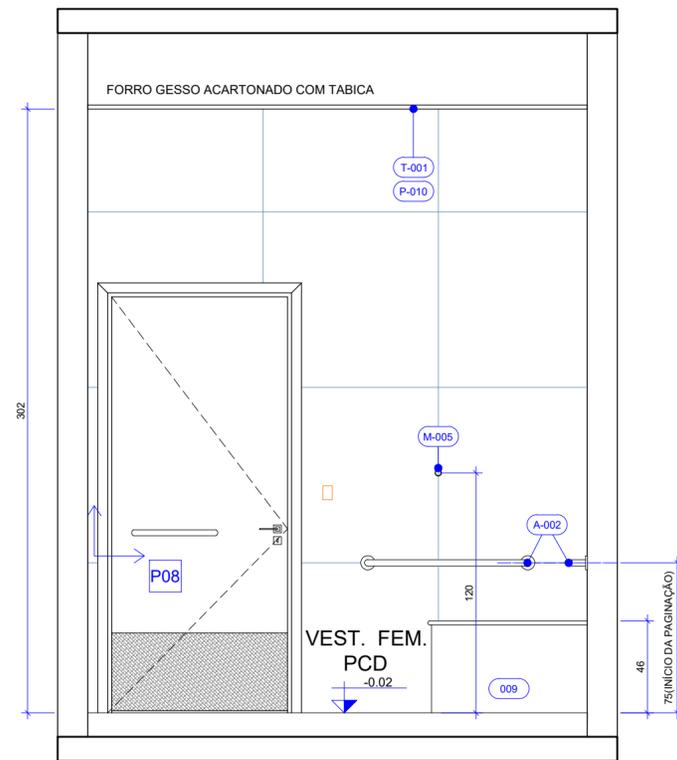




50 VESTIÁRIO PCD FEMININO - QUADRAS - VISTA 12
P24 Esc.: 1/25

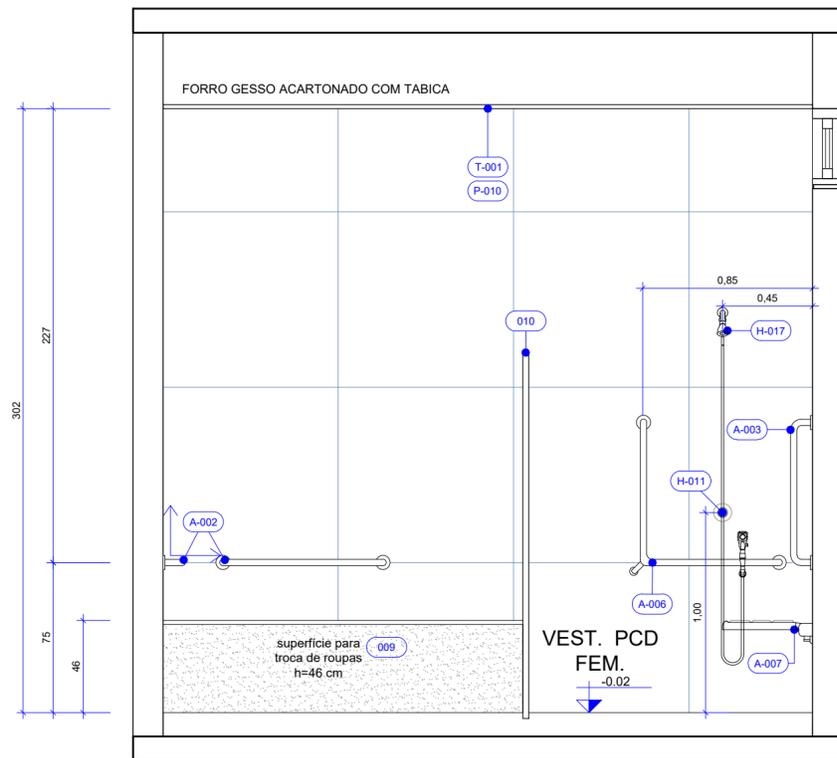

51 VESTIÁRIO PCD FEMININO - QUADRAS - VISTA 13
P24 Esc.: 1/25

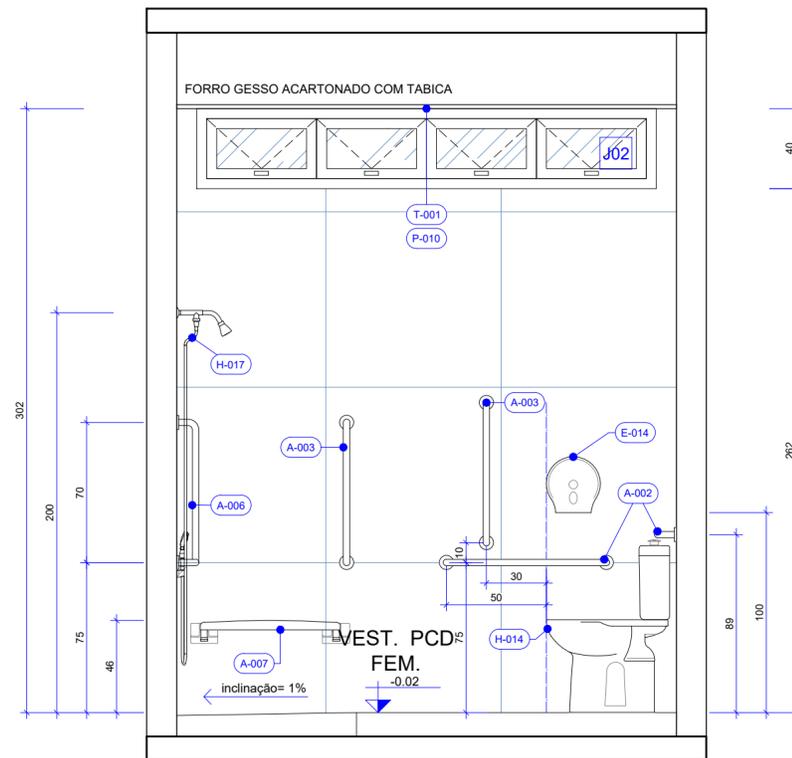


52 VESTIÁRIO PCD FEMININO - QUADRAS - VISTA 14
P24 Esc.: 1/25

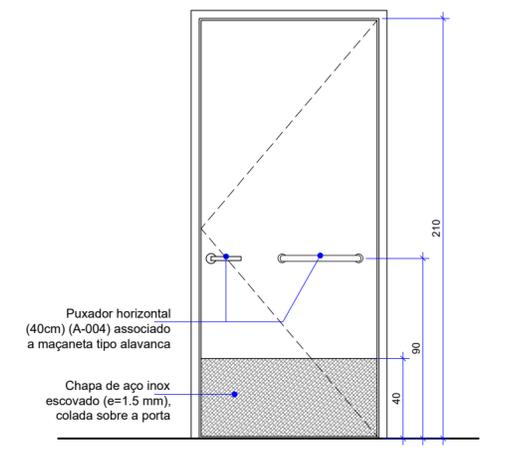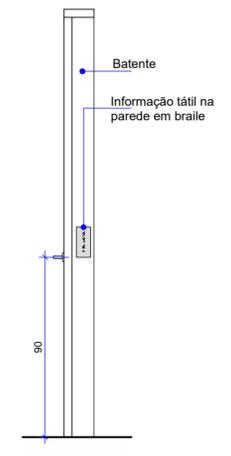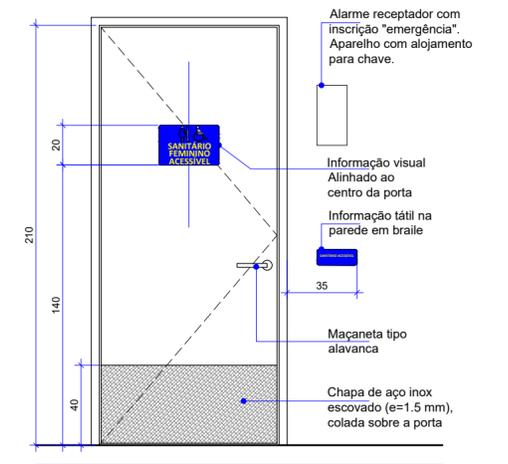

53 VESTIÁRIO PCD FEMININO - QUADRAS - DETALHE PORTA PCD
P24 Esc.: 1/25

	UPS SESC TAGUATINGA SUL		ETAPA 2	
	Projeto:	Vestiários Quadras Esportivas - vestiário feminino PCD	Prancha:	24/75
	Conteúdo:	Vistas	Escala:	Indicada
	Data:	Setembro 2022	Desenho:	Karoline Cunha
			Revisão:	R00

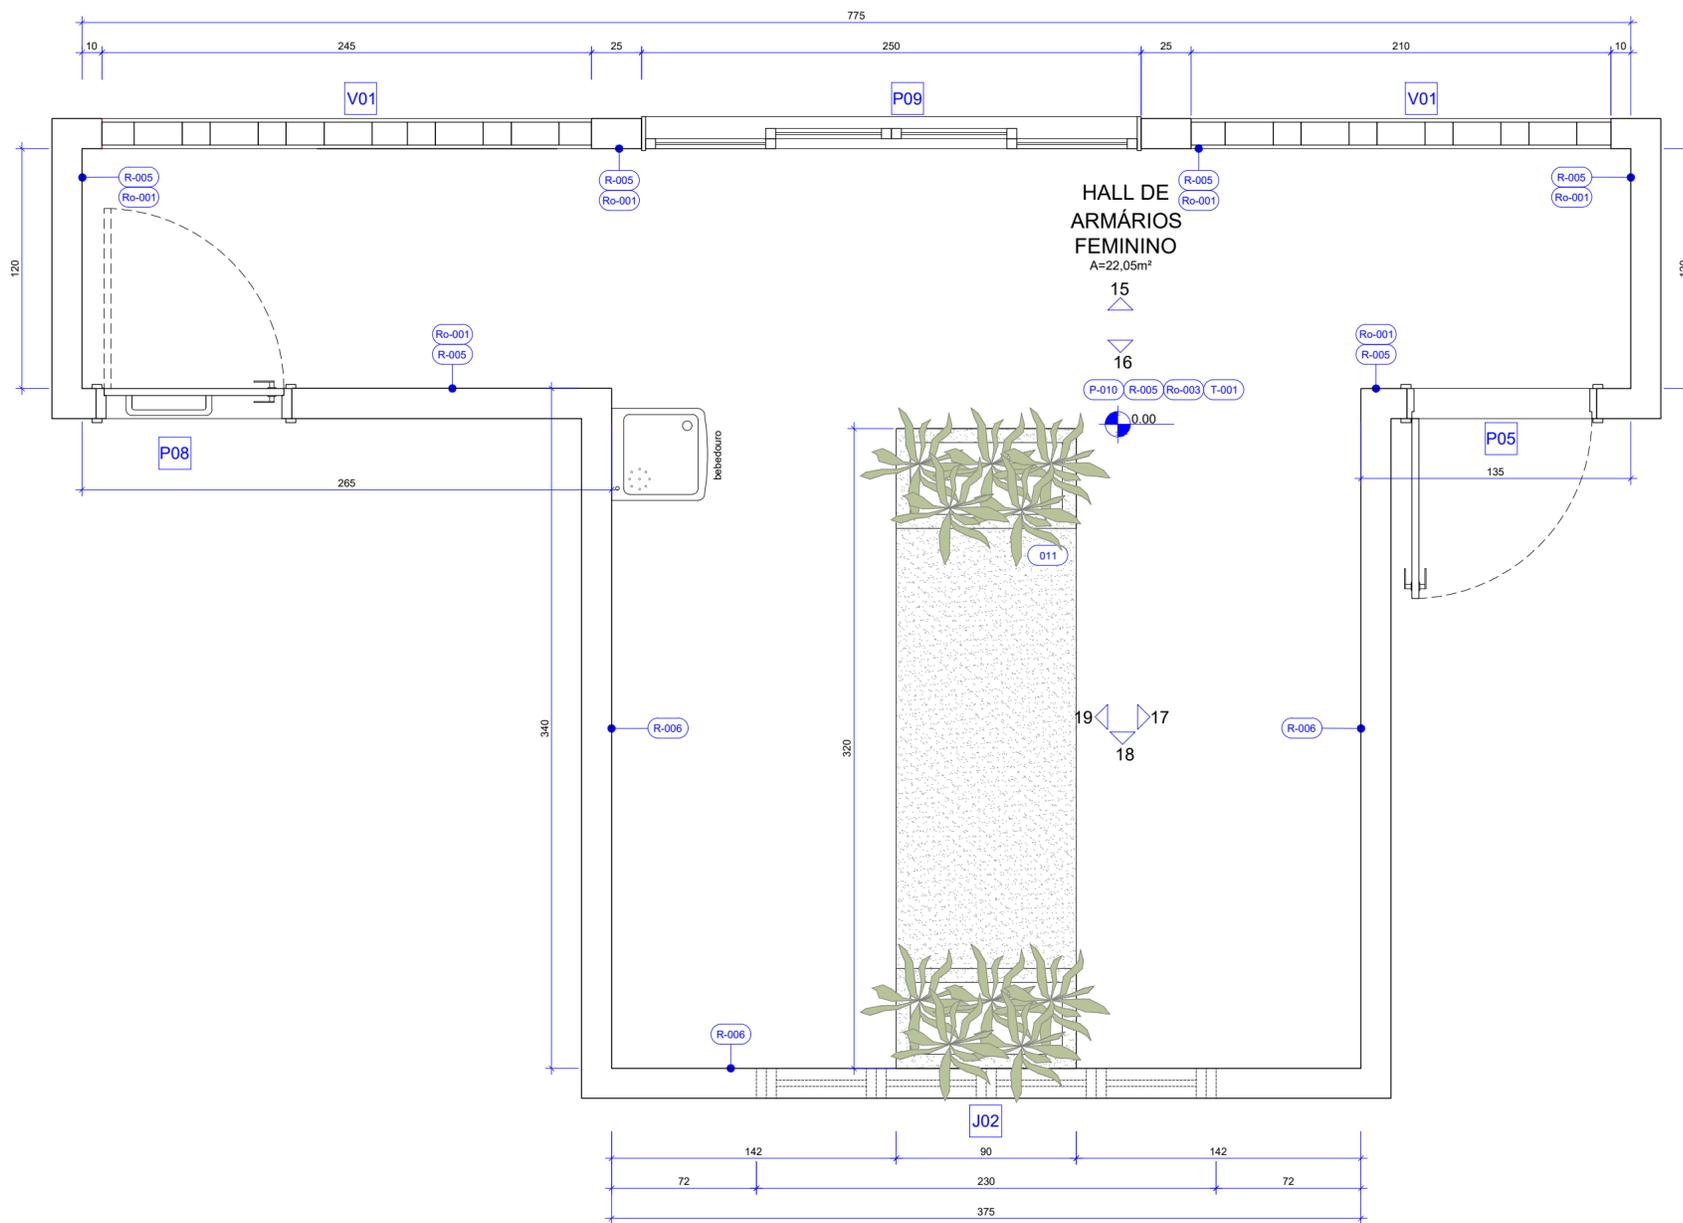

54 HALL VESTIÁRIO FEMININO - QUADRAS - PLANTA TÉCNICA
P25 Esc.: 1/25

NOTAS GERAIS

- AS COTAS REFEREM-SE ÀS MEDIDAS ACABADAS
- DESENHOS EM CENTÍMETROS
- NÍVEIS EM METROS
- PARA EXECUÇÃO, TODAS AS MEDIDAS DEVEM SER CONFERIDAS NO LOCAL
- TODOS OS COMPARTIMENTOS TERÃO PISO E PAREDE IMPERMEABILIZADOS
- NOS COMPARTIMENTOS ONDE HAJA RALOS OU GRELHAS, DEVERÃO SER OBSERVADOS OS CAIMENTOS ADEQUADOS EM SUAS DIREÇÕES
- TODAS AS QUINAS VIVAS DE ALVENARIA DEVERÃO RECEBER CANALETA DE ALUMÍNIO NA COR BRANCA COM 1/2" PARA PROTEÇÃO
- BONECAS DAS PORTAS NÃO COTADAS, CONSIDERAR 5CM ENTRE O LIMITE DA ALVENARIA E O INÍCIO DO ALISAR.

LEGENDA

PAREDES DE VEDAÇÃO	SIMBOLOGIA
ALVENARIA	INÍCIO DA PAGINAÇÃO
	PROJEÇÃO INFERIOR

EQUIPAMENTOS

RALO GRELHA INOX COM CAIXILHO ROTATIVO ABRE E FECHA - 15 x 15 cm
--


CORES REVESTIMENTO _ R-006

ANTARES - OMD15208 _ ATLAS	MALBEC - OM15333 _ ATLAS
----------------------------	--------------------------

QUADRO DE ABERTURAS

MEDIDAS EM CENTÍMETROS					
ESQUADRIA	DIMENSÕES	PEITORIL	DESCRIÇÃO	QUANT.	
PORTA	P05	90 x 210		Porta de abrir em madeira, folha com núcleo sólido, com acabamento em laminado melamínico na cor branca, incluso batente, guarnição, ferragens e fechadura tipo externa cromada, com mola hidráulica aérea para porta cromada, com revestimento tipo fórmica resistente a impacto com acabamento em aço inox escovado (steel silver) instalado dobrado (formato U) na faixa inferior da porta (h= 40cm).	01
	P08	90 x 210		Porta de abrir em madeira ACESSÍVEL, conforme NBR 9050/ 2020, folha com núcleo sólido, com acabamento em laminado melamínico na cor branca com revestimento resistente a impacto em inox instalado dobrado (formato U) na faixa inferior da porta (h= 40cm), incluso batente, guarnição, ferragens e fechadura cromada para banheiro com roseta e chave antipânico.	01
	P09	250 x 300		Esquadria tipo correr em alumínio anodizado na cor preto fosco com vidro laminado refletivo 10mm - 4 folhas (2 fixas e 2 de correr). Incluso ferragens e fechadura tipo cremona alavanca frontal para porta de correr posicionado na altura de 110cm do piso acabado, em alumínio na cor preta. Portal em Granito Preto São Gabriel Polido saltado 1cm em relação ao limite da alvenaria em ambos os lados.	01
JANELA	J02	230 x 40	260	Esquadria tipo maxim-ar em alumínio anodizado na cor preto fosco com vidro laminado refletivo 6mm - 3 folhas. Incluso ferragens e fechadura tipo cremona alavanca frontal para Maxim ar, posicionado na horizontal na parte inferior interna da janela, em alumínio na cor preta. Acabamento externo com peitoril (pingadeira) em Granito Preto São Gabriel Polido saltada 1cm em relação ao limite da alvenaria. Acabamento interno com perfil de alumínio cadeirinha.	01
VÃO	V01	245 x 275	25	Vão com painel vazado em tijolo cerâmico laminado 21 furos (24 x 11,5 x 5,5cm) instalado com travamento com vergalhão chumbado na alvenaria verticalmente. Em cada furo do tijolo deve ser passado um vergalhão e preenchido com argamassa. Entre tijolos deverá ter o transpasse de 4 furos de cada lado. Os tijolos deverão ser instalados modelo junta amarrada.	01
	V02	210 x 275	25	Vão com painel vazado em tijolo cerâmico laminado 21 furos (24 x 11,5 x 5,5cm) instalado com travamento com vergalhão chumbado na alvenaria verticalmente. Em cada furo do tijolo deve ser passado um vergalhão e preenchido com argamassa. Entre tijolos deverá ter o transpasse de 4 furos de cada lado. Os tijolos deverão ser instalados modelo junta amarrada vazada.	01

ETAPA 2			
	UPS SESC TAGUATINGA SUL		Prancha: 25/75
	Projeto: Vestiários Quadras Esportivas - hall vestiário feminino		
	Conteúdo: Planta baixa		Escala: Indicada
	Data: Setembro 2022	Desenho: Karoline Cunha	Revisão: R00

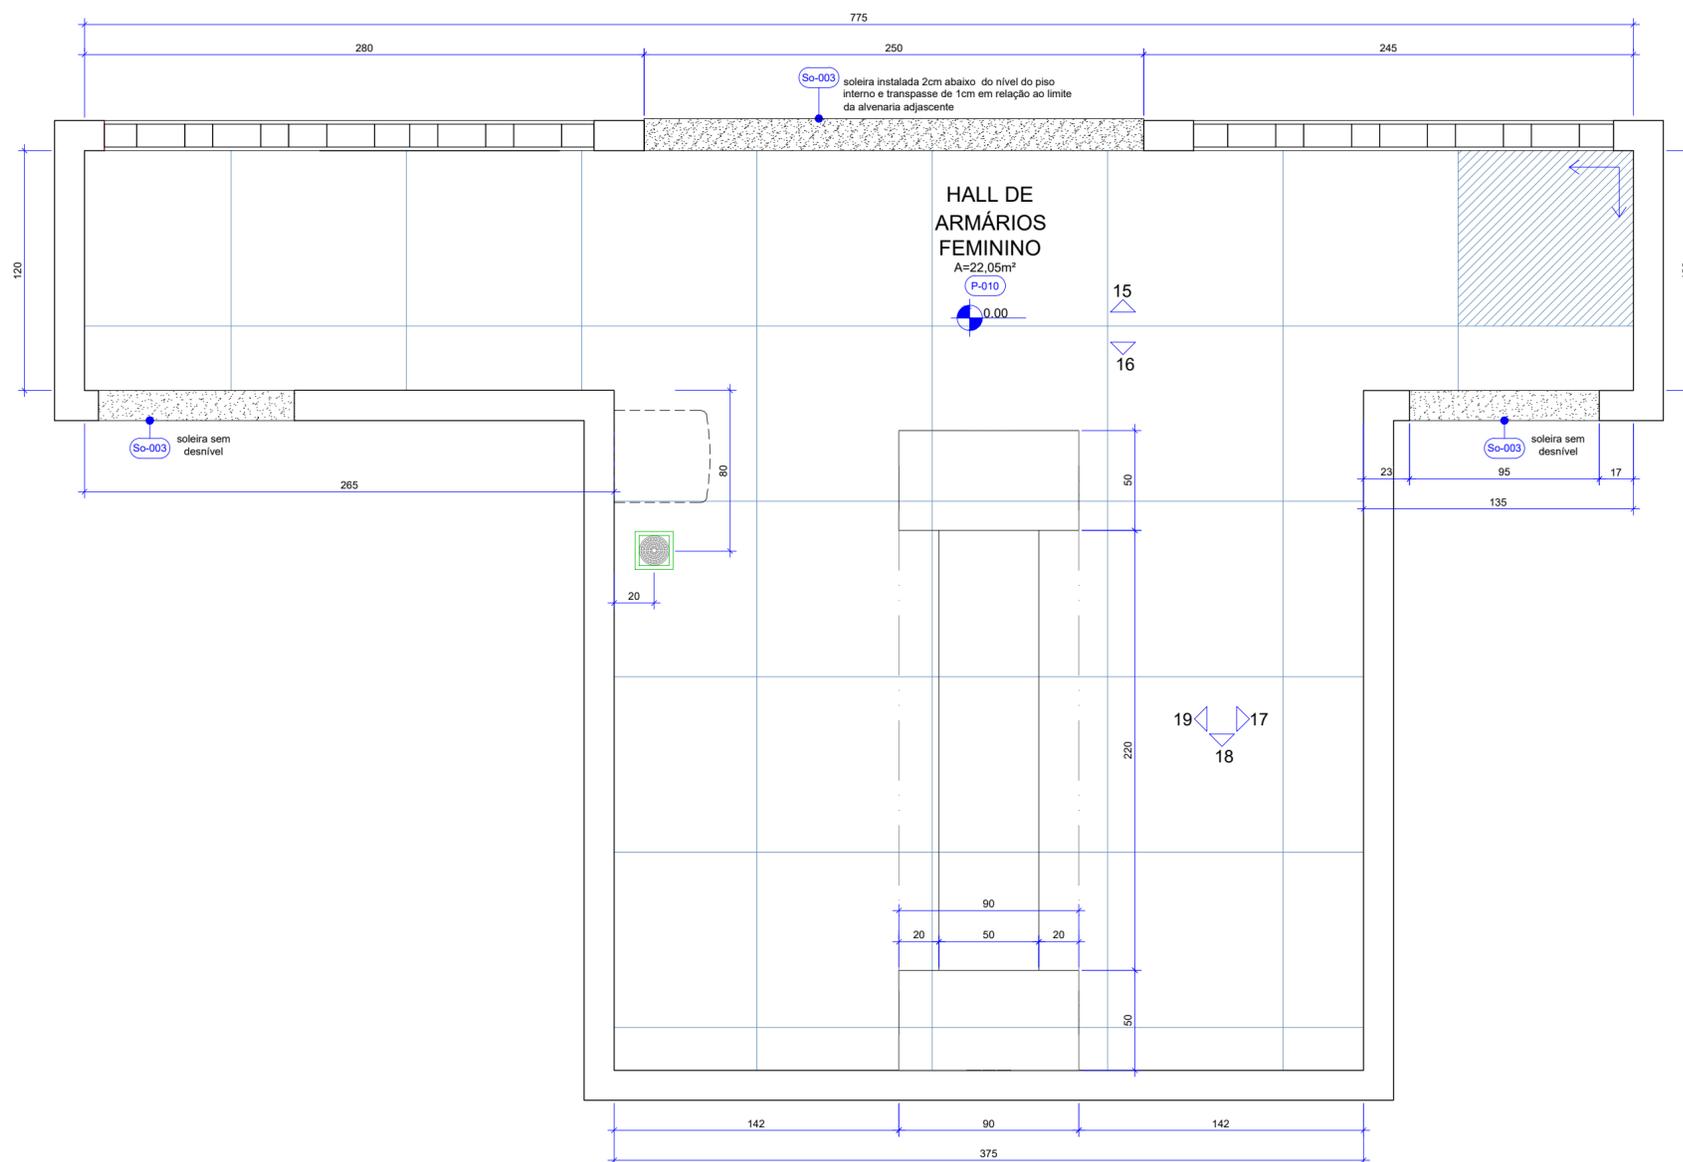

55 HALL VESTIÁRIO FEMININO - QUADRAS - PLANTA DE PAGINAÇÃO
P26 Esc.: 1/25

MATERIAS E ACABAMENTOS

PEÇAS E COMPLEMENTOS


- 000 CONSTRUTIVOS
- T-000 TETO . FORROS
- R-000 REVESTIMENTO PAREDES

- P-000 PISOS
- Ro-000 RODAPÉS
- So-000 SOLEIRAS

ESPECIFICAÇÃO DE MATERIAIS

COD	DESCRIÇÃO
011	BANCO EM CONCRETO COM ACABAMENTO EM GRANITO PRETO SÃO GABRIEL POLIDO, ESPESSURA= 2 cm EM TODAS AS FACES EXTERNAS E JARDINEIRA (VER DETALHE)
T-001	FORRO DE DRYWALL VERDE (RU), ESPESSURA DE 12,5 mm, FIXADO À ESTRUTURA METÁLICA. ESTRUTURA METÁLICA FORMADA POR PERFIS GALVANIZADOS E POR PEÇAS METÁLICAS ZINCADAS COMPLEMENTARES. REVESTIDA COM MASSA ACRÍLICA E PINTURA ACRÍLICA IMPERMEABILIZANTE E ANTIMOFO, ACABAMENTO FOSCO NA COR BRANCO NEVE COM TABICA METÁLICA LISA NA COR BRANCA
R-005	TEXTURA ACRÍLICA - QUALIDADE PREMIUM - COR CINZA CLARO - ACABAMENTO FOSCO REF.: TEXTURA DESIGN - CORAL
R-006	REVESTIMENTO CERÂMICO, DIM.: 22x22 cm HEXAGONAL, CORES CONFORME LEGENDA, ACABAMENTO ACETINADO. REF.: HEXAGONAL 22.6 _ CERÂMICAS ATLAS . JUNTA DE ASSENTAMENTO 2 mm E REJUNTE ACRÍLICO QUARTIZOLITE NA COR DA PEÇA
P-010	REVESTIMENTO CERÂMICO TIPO PORCELANATO DIM.: 87,7 x 87,7 cm, NA COR SGR, BORDA RETIFICADA, ACABAMENTO NATURAL HARD. REF.: YORK SGR HARD _ PORTINARI. APLICADO COM JUNTA DE ASSENTAMENTO 1,5 mm E REJUNTE ACRÍLICO QUARTIZOLITE NA COR CINZA PLATINA
Ro-003	RODAPÉ CERÂMICO DE PORCELANATO CORTADO, ALTURA 12 cm, UTILIZAR MESMO REVESTIMENTO DO PISO, APLICADO COM JUNTA DE ASSENTAMENTO 1,5 mm E REJUNTE ACRÍLICO QUARTIZOLITE NA COR CINZA PLATINA ALINHADO COM A PAGINAÇÃO DO PISO
So-003	SOLEIRA EM GRANITO PRETO SÃO GABRIEL, LARGURA DO VÃO, ESPESSURA DE 2 cm, SUPERFÍCIES EXPOSTAS POLIDAS E LUSTRADAS E ACABAMENTOS APARENTES RETOS

	UPS SESC TAGUATINGA SUL		ETAPA 2
	Projeto: Vestiários Quadras Esportivas - hall vestiário feminino		Prancha: 26/75
	Conteúdo: Planta de paginação		Escala: Indicada
	Data: Setembro 2022	Desenho: Karoline Cunha	Revisão: R00

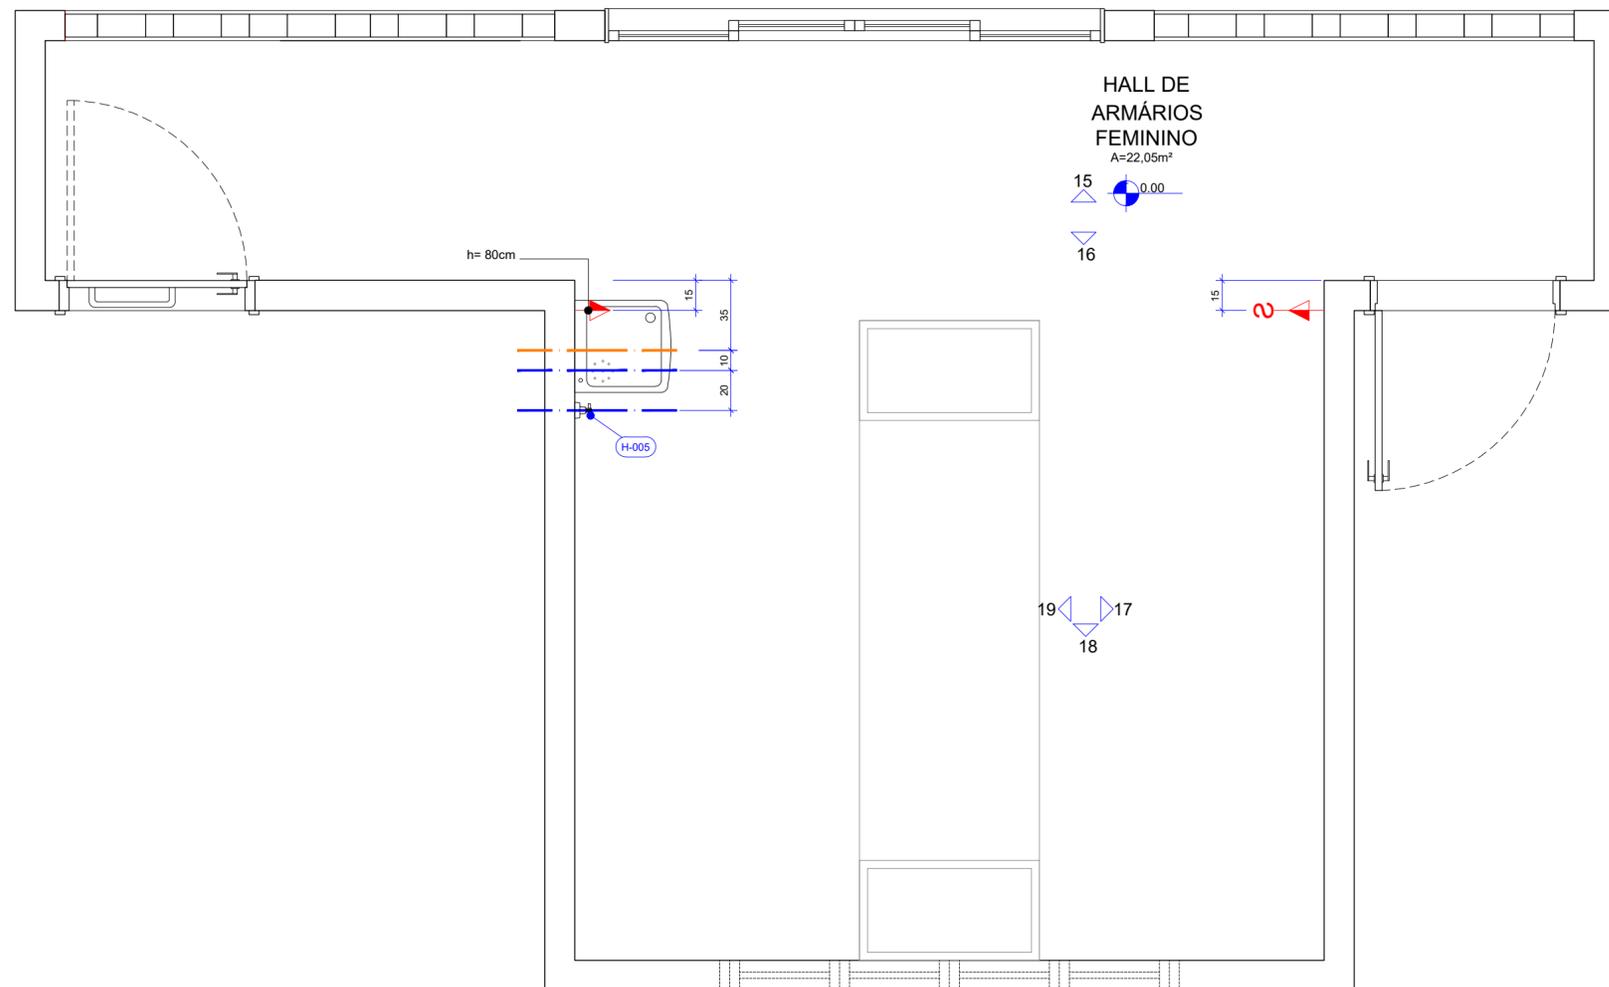

HALL DE
ARMÁRIOS
FEMININO
A=22,05m²

h= 80cm

(H-005)

19 17
18

56 HALL VESTIÁRIO FEMININO - QUADRAS - MAPA DE INSTALAÇÕES
P27 Esc.: 1/25

NOTAS GERAIS

- AS COTAS REFEREM-SE ÀS MEDIDAS ACABADAS
- DESENHOS EM CENTÍMETROS
- NÍVEIS EM METROS
- TODAS AS INSTALAÇÕES ELÉTRICAS E HIDRÁULICAS DEVERAM SER EXECUTADAS EMBUTIDAS NA ALVENARIA
- TODAS AS TOMADAS DEVERÃO TER MÓDULOS DUPLOS, 250V, 10A, 2P+T
- OS ESPELHOS DAS TOMADAS E INTERRUPTORES DEVEM SER DA LINHA PIAL PLUS+ - LEGRAND NA COR BRANCA


LEGENDA

PAREDES DE VEDAÇÃO	SIMBOLOGIA
	ALVENARIA
	PROJEÇÃO INFERIOR
	PROJEÇÃO EQUIPAMENTO FIXO
	EIXO DE PONTO DE ÁGUA NA PAREDE
	EIXO DE PONTO DE ESGOTO NA PAREDE
	INTERRUPTOR (H= 110cm ou especificada em planta)
	PONTO DE TOMADA MÉDIA (H= 110cm ou especificada em planta)


ILUMINAÇÃO

- LUMINÁRIA DE EMBUTIR ORIENTAVÉL PARA PAR30 - EM ALUMÍNIO INJETADO COM LÂMPADA PAR30 LED 8.5W - 25° - 4000K . CORPO NA COR BRANCA. DIM.: 150 X 150 mm REF.: cód. 36182 + 301535 _ BRILIA
- PAINEL LED DE EMBUTIR - 24W - 75lm/W - 4000K, CORPO NA COR BRANCA. DIM.: 292 X 292 mm REF.: cód 438282 _ BRILIA
- FITA LED 22.5W (4.5W/m) - 4000K - INCLUSO DRIVER REF.: FITA DE LED - cód 301610 _ BRILIA

	UPS SESC TAGUATINGA SUL		ETAPA 2
			Prancha: 27/75
	Projeto: Vestiários Quadras Esportivas - hall vestiário feminino		
	Conteúdo: Mapa de instalações	Escala: Indicada	Revisão: R00
Data: Setembro 2022	Desenho: Karoline Cunha		

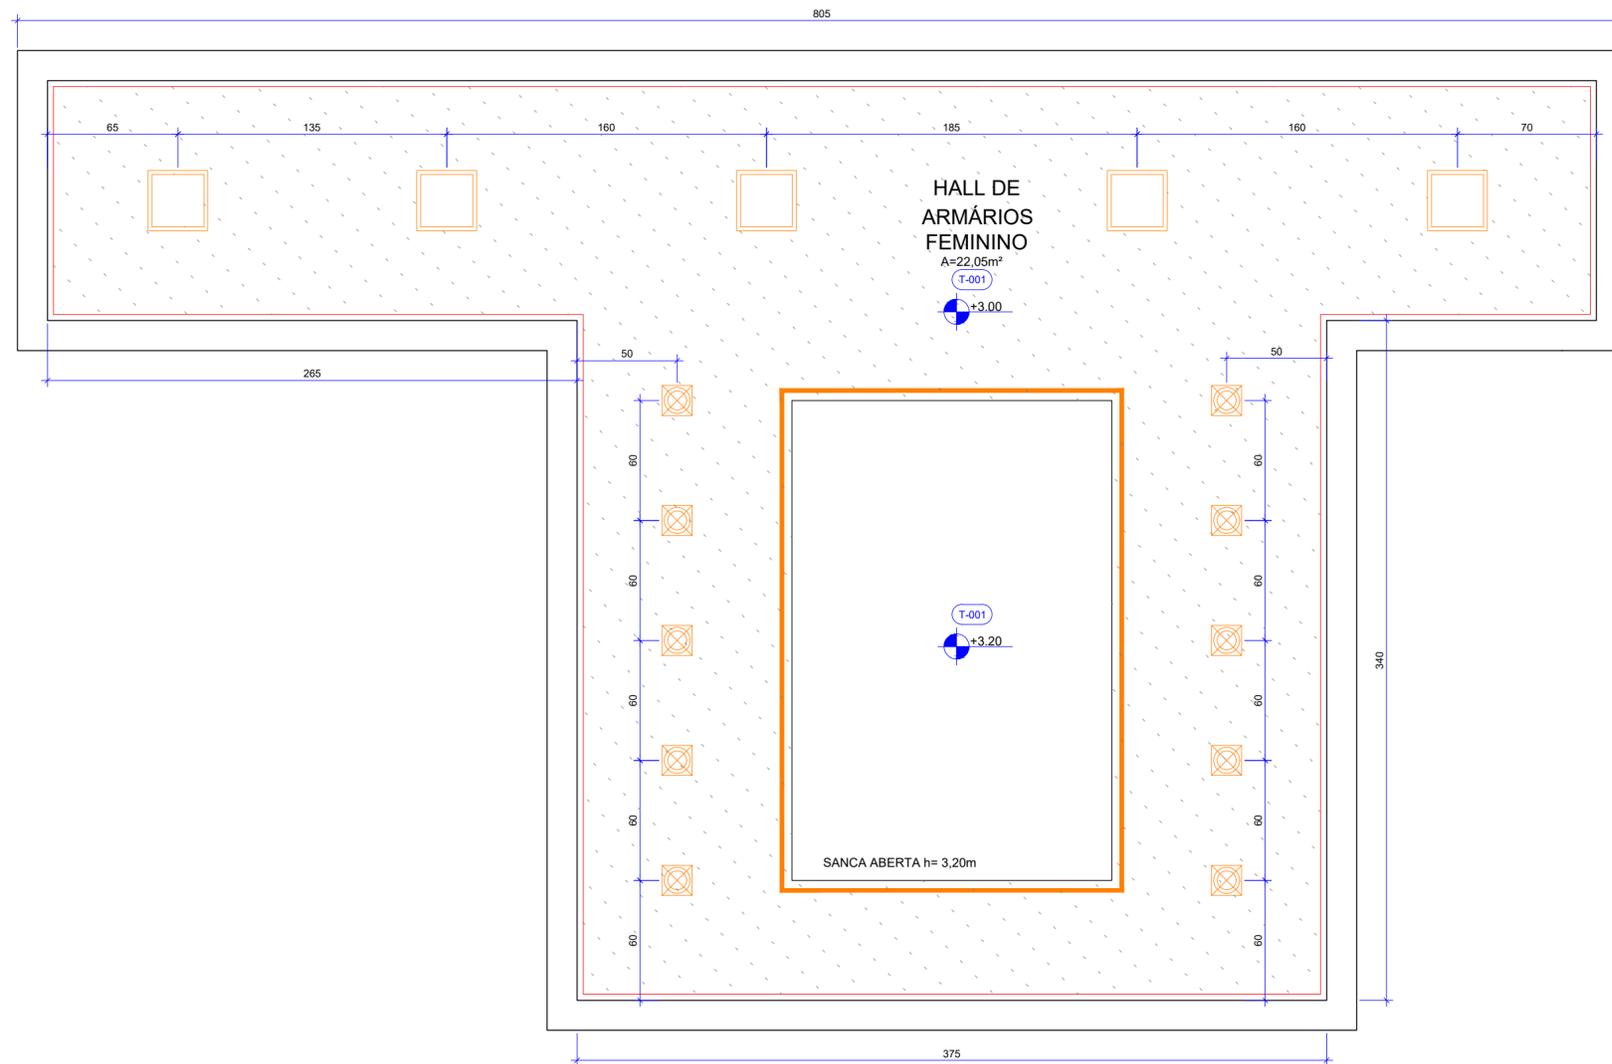


57 HALL VESTIÁRIO FEMININO - QUADRAS - PLANTA DE FORRO
P28 Esc.: 1/25

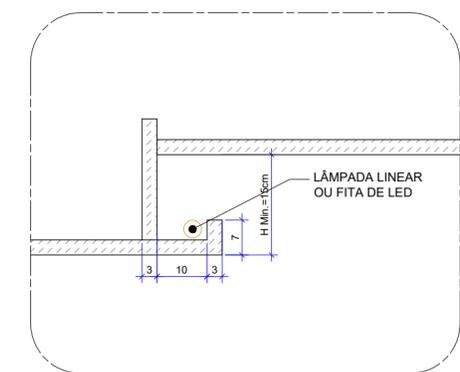

58 HALL VESTIÁRIO FEMININO - QUADRAS - DETALHE SANCA
P28 Esc.: 1/25

	ETAPA 2	
	UPS SESC TAGUATINGA SUL	
	Projeto: Vestiários Quadras Esportivas - hall vestiário feminino	Prancha: 28/75
	Conteúdo: Planta de forro	Escala: Indicada
Data: Setembro 2022	Desenho: Karoline Cunha	Revisão: R00

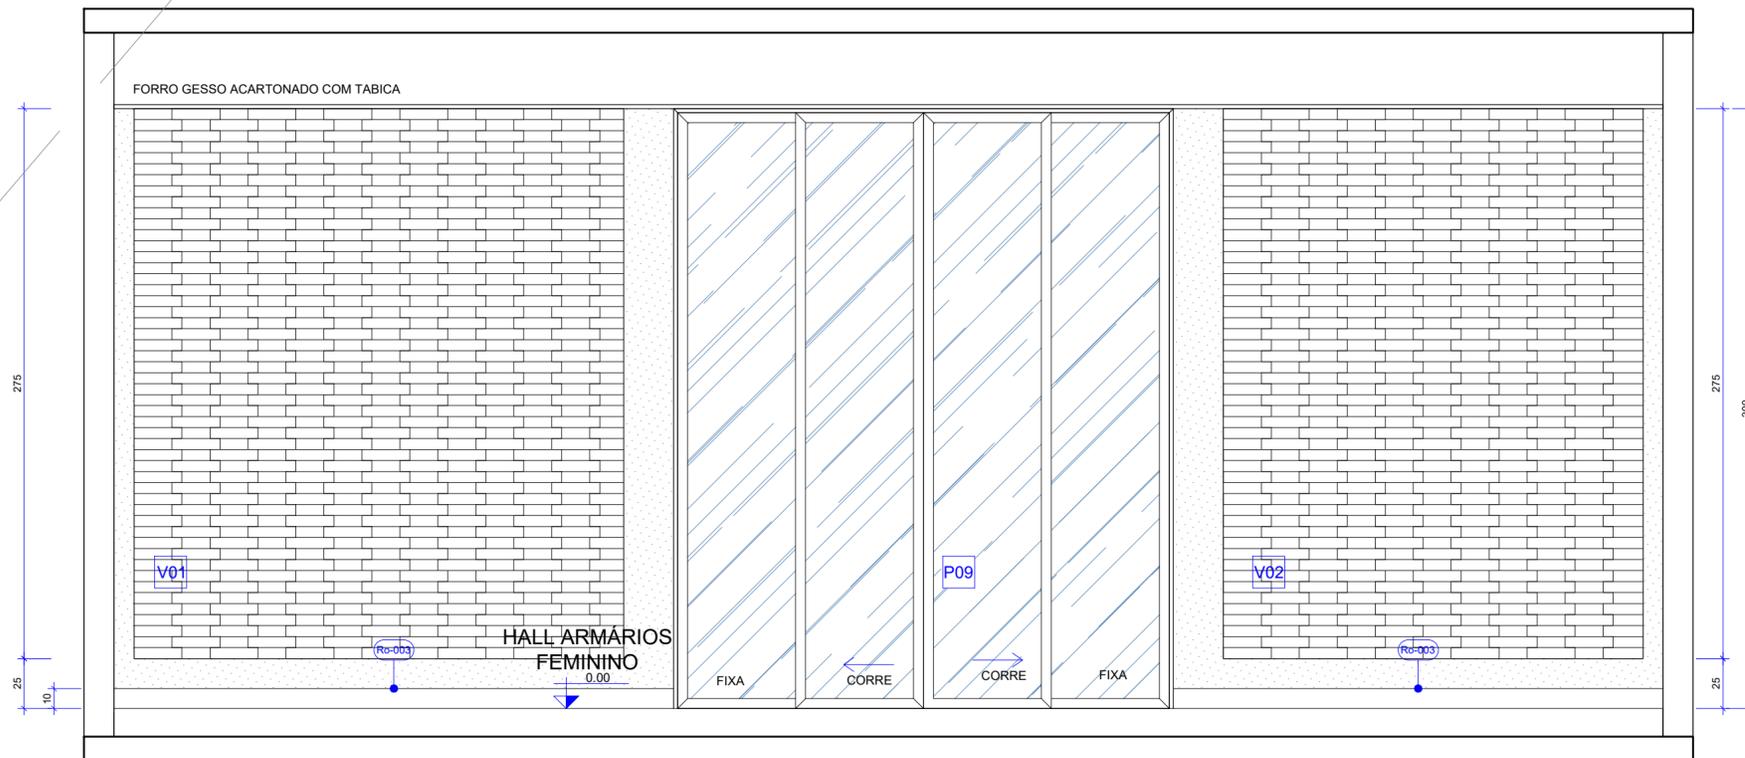


59 HALL VESTIÁRIO FEMININO - QUADRAS - VISTA 15
P29 Esc.: 1/25




60 HALL VESTIÁRIO FEMININO - QUADRAS - VISTA 16
P29 Esc.: 1/25


	UPS SESC TAGUATINGA SUL		ETAPA 2
	Projeto: Vestiários Quadras Esportivas - hall vestiário feminino		Prancha: 29/75
	Conteúdo: Vistas		Escala: Indicada
	Data: Setembro 2022	Desenho: Karoline Cunha	Revisão: R00

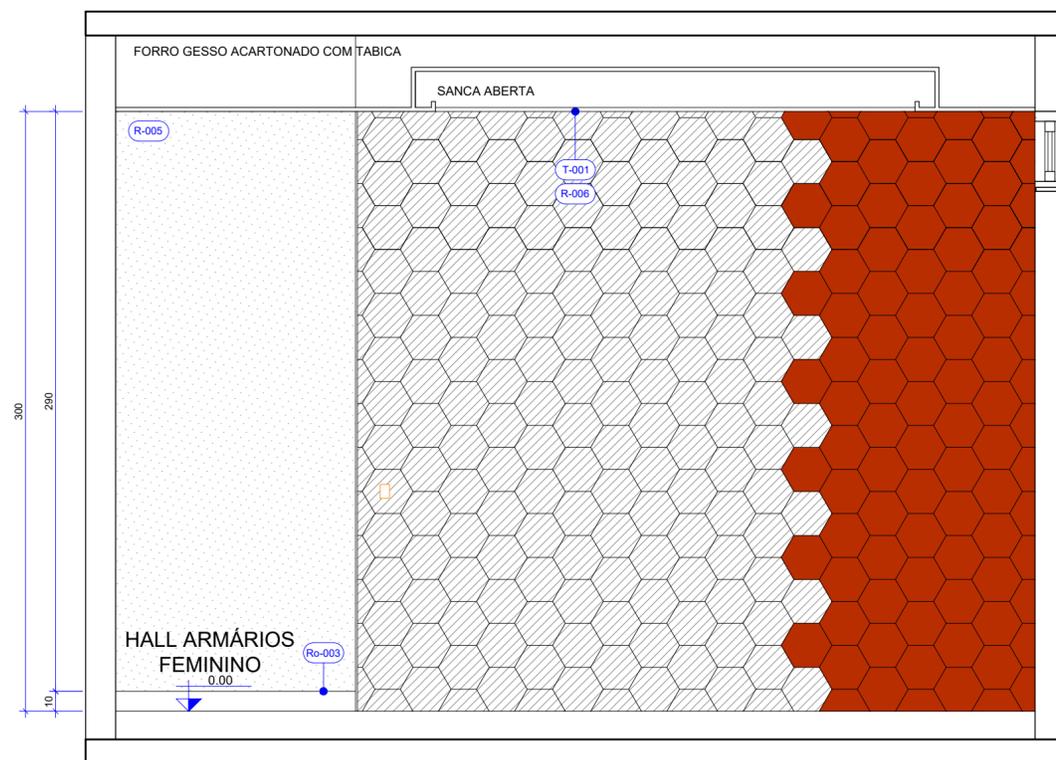


61 HALL VESTIÁRIO FEMININO - QUADRAS - VISTA 17
P30 Esc.: 1/25

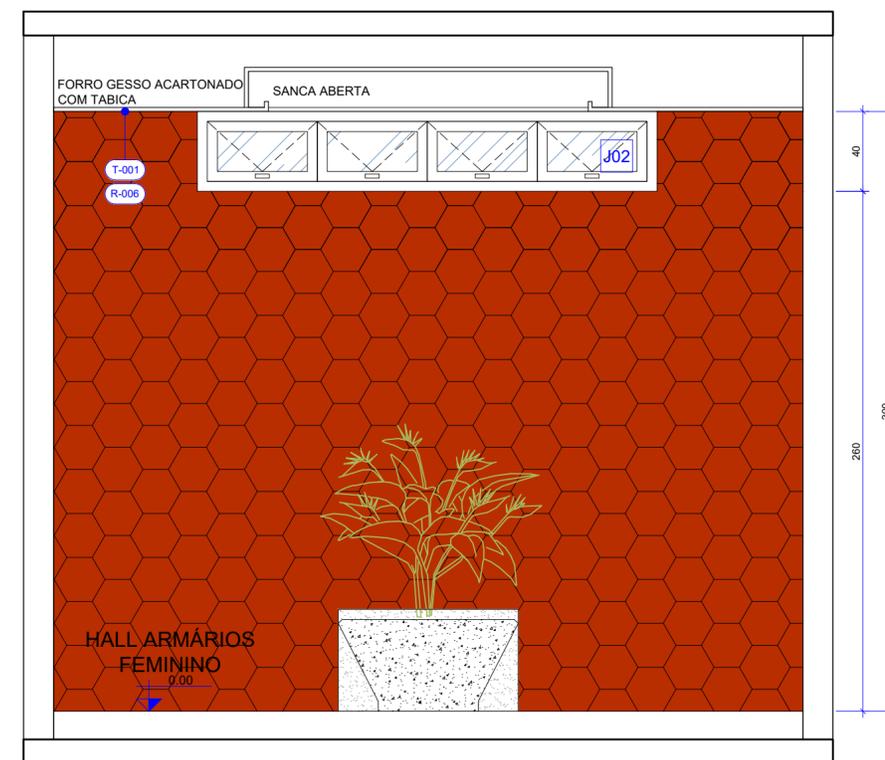

62 HALL VESTIÁRIO FEMININO - QUADRAS - VISTA 18
P30 Esc.: 1/25



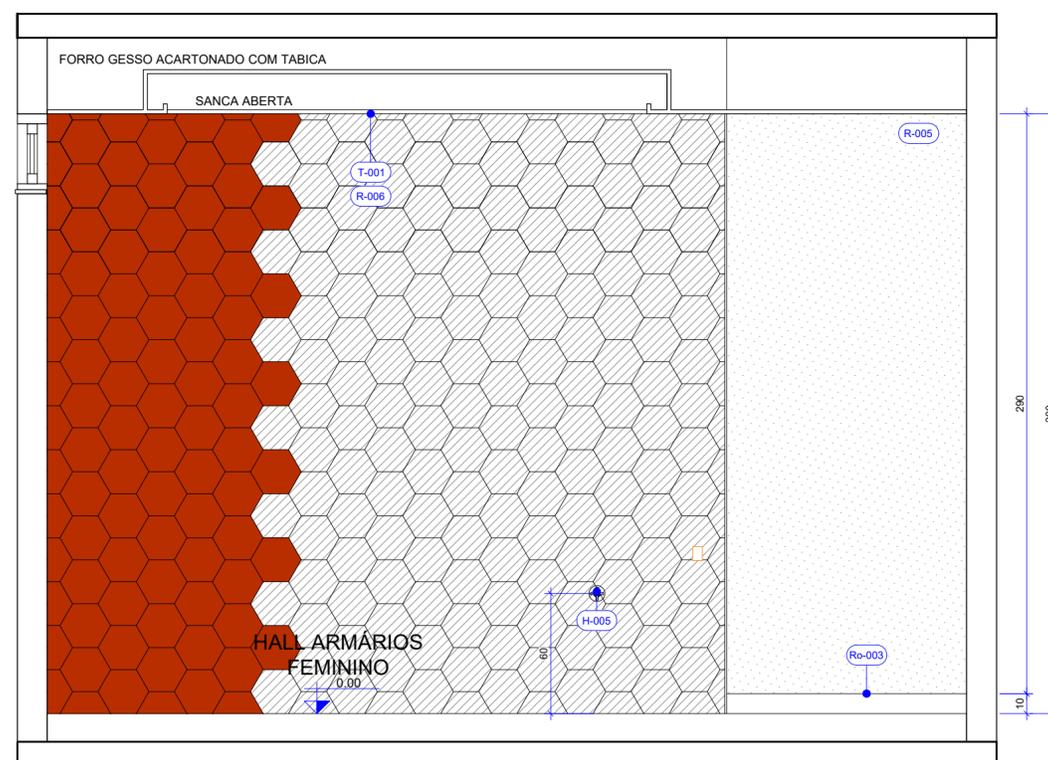



63 HALL VESTIÁRIO FEMININO - QUADRAS - VISTA 19
P30 Esc.: 1/25

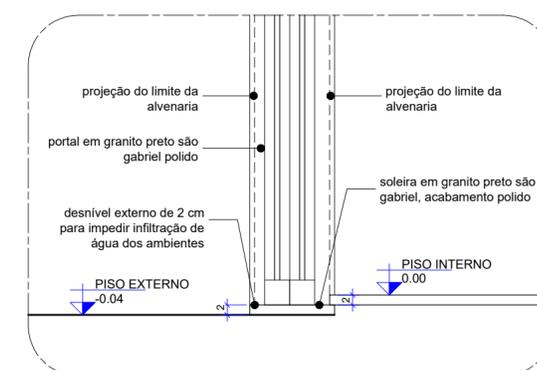


64 HALL VESTIÁRIO FEMININO - QUADRAS - DETALHE P09
P30 Esc.: 1/10

	UPS SESC TAGUATINGA SUL		ETAPA 2	
	Projeto:	Vestiários Quadras Esportivas - hall vestiário feminino	Prancha:	30/75
	Conteúdo:	Vistas	Escala:	Indicada
	Data:	Setembro 2022	Desenho:	Karoline Cunha
			Revisão:	R00

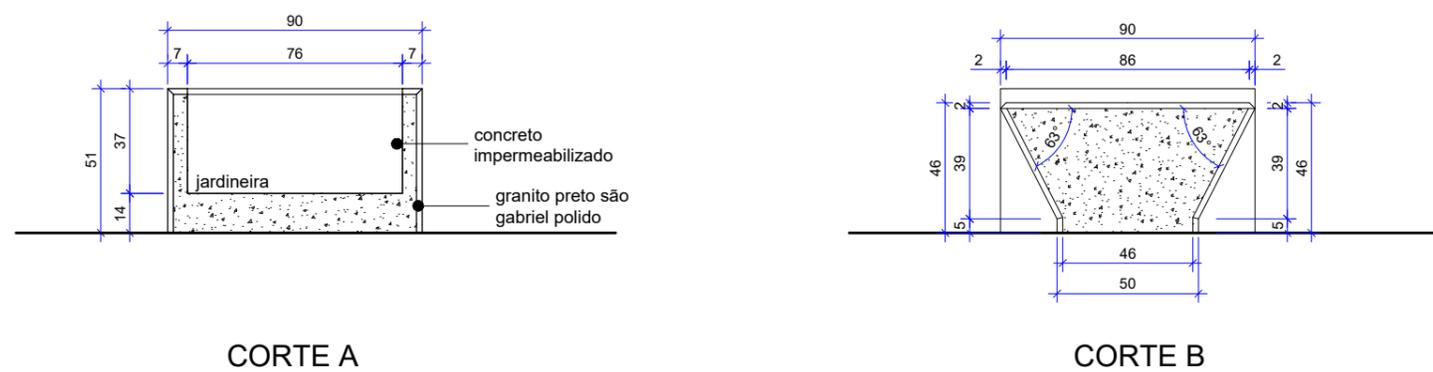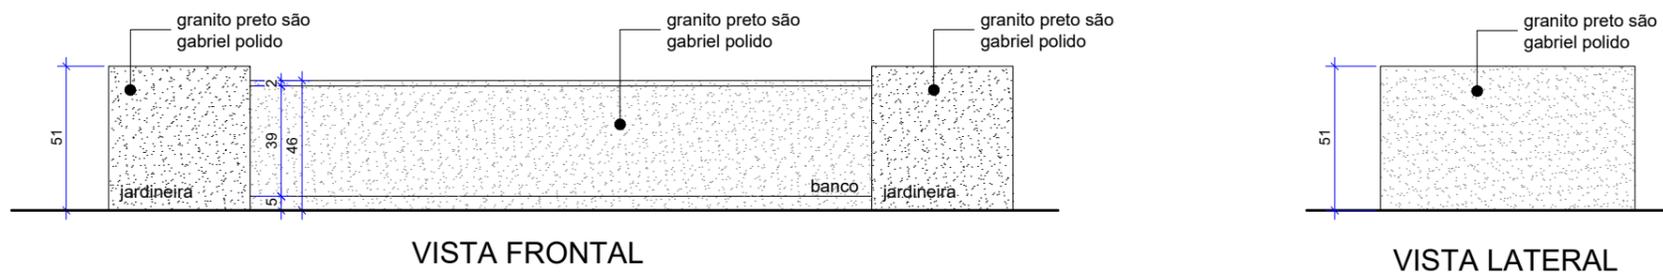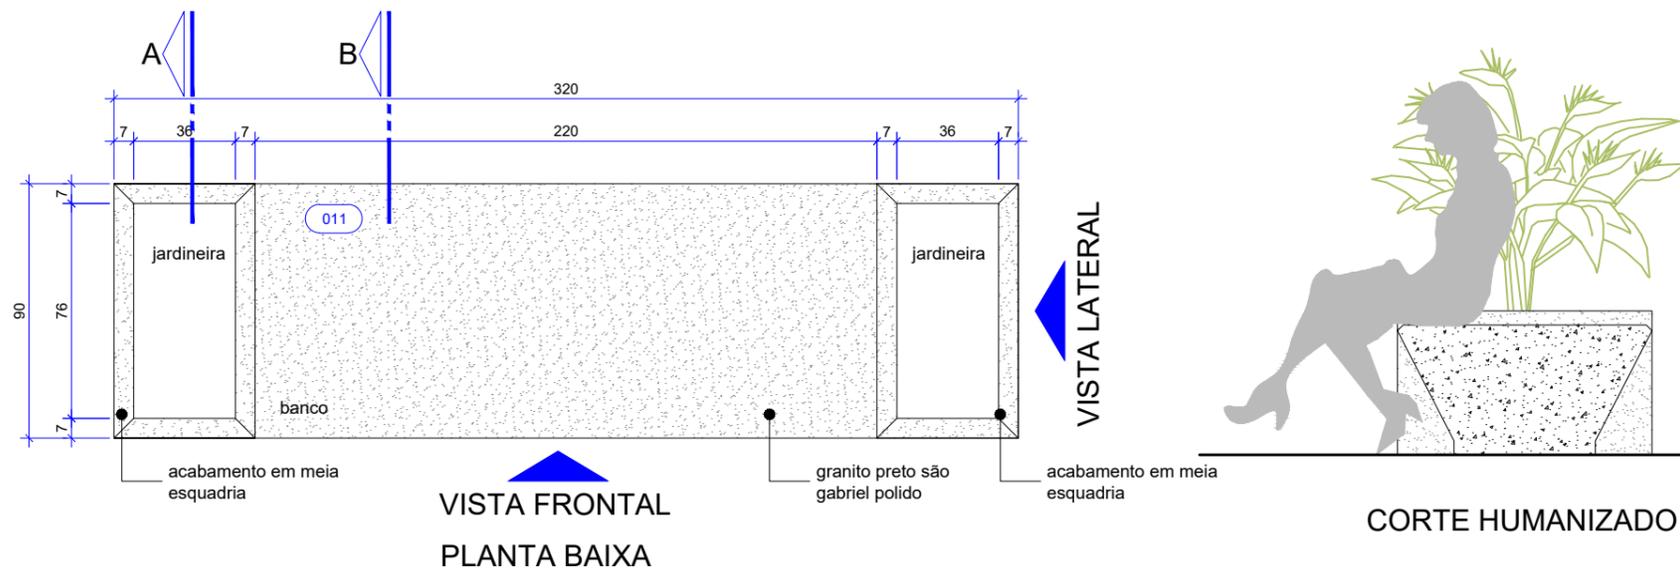


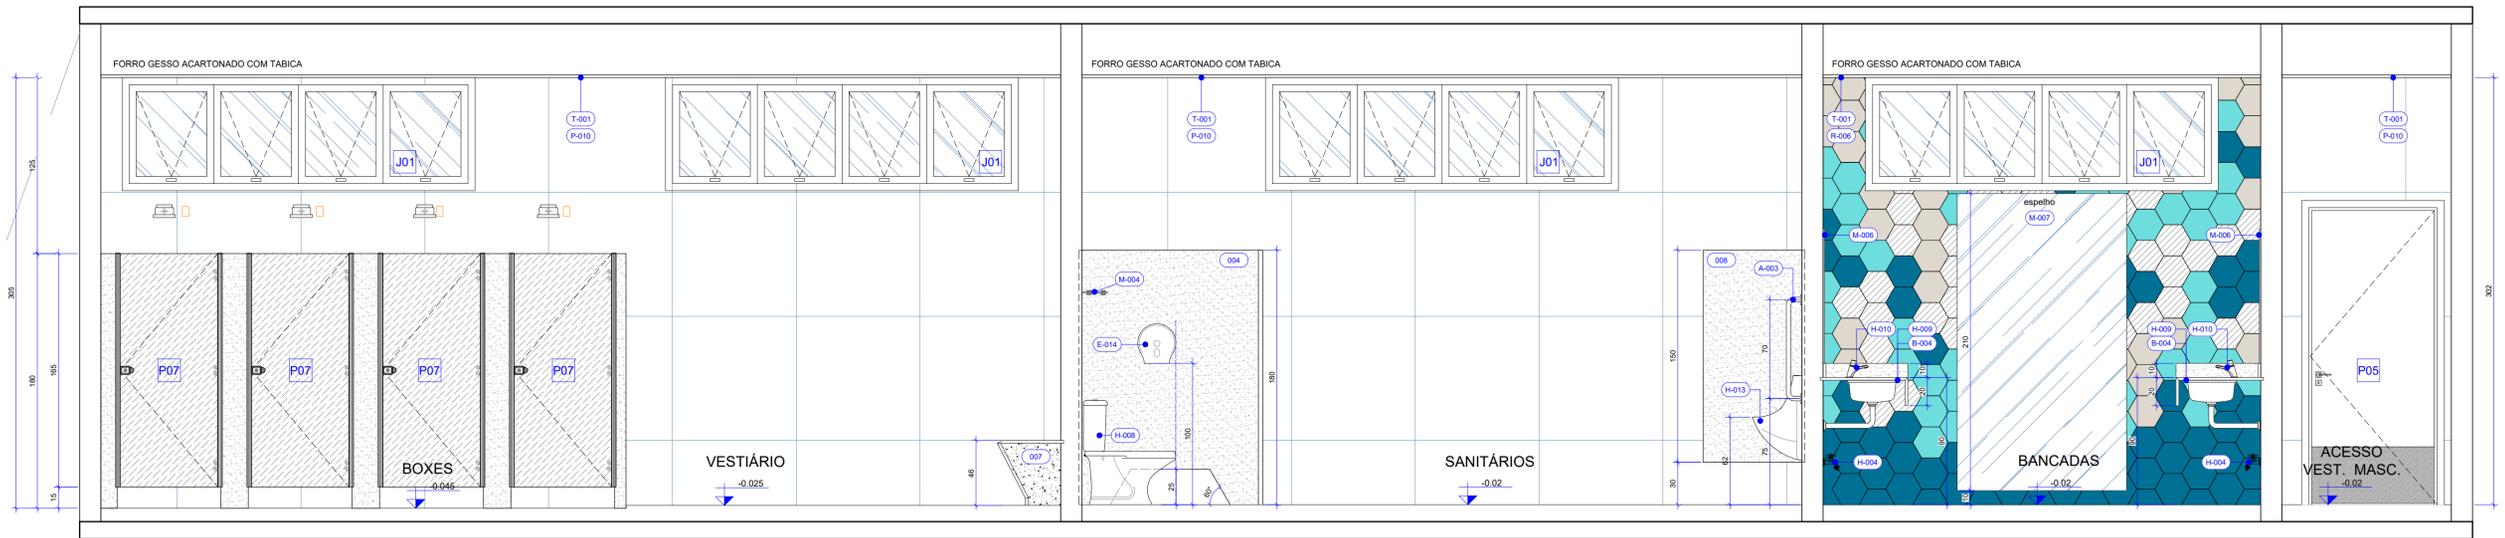






71 VESTIÁRIO MASCULINO - QUADRAS - VISTA 22
Esc.: 1/25

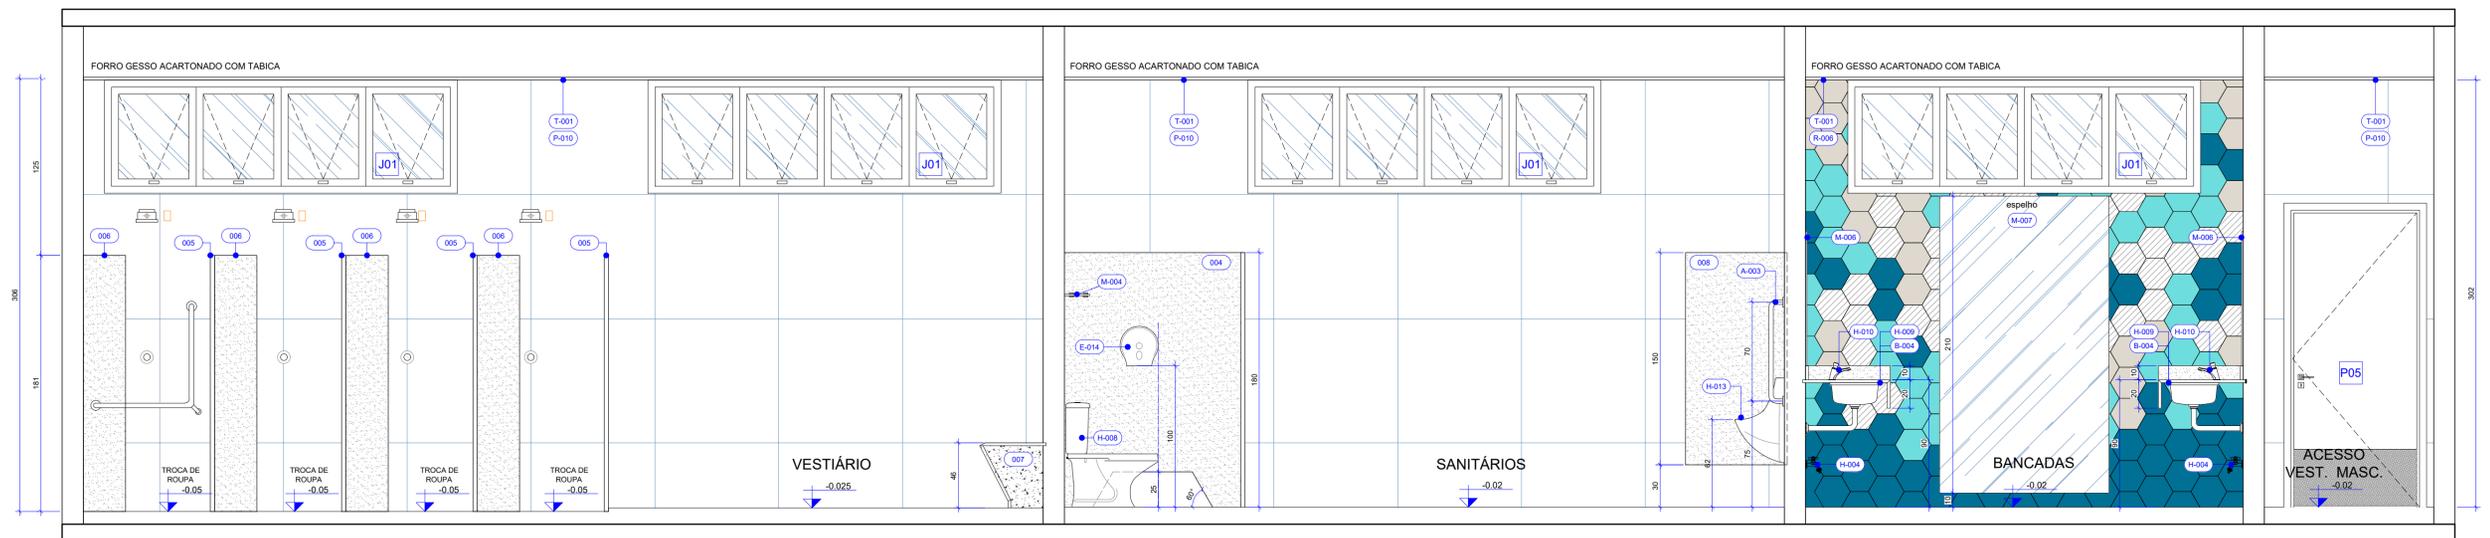


72 VESTIÁRIO MASCULINO - QUADRAS - VISTA 22 INTERNO ANTEPARO
Esc.: 1/25

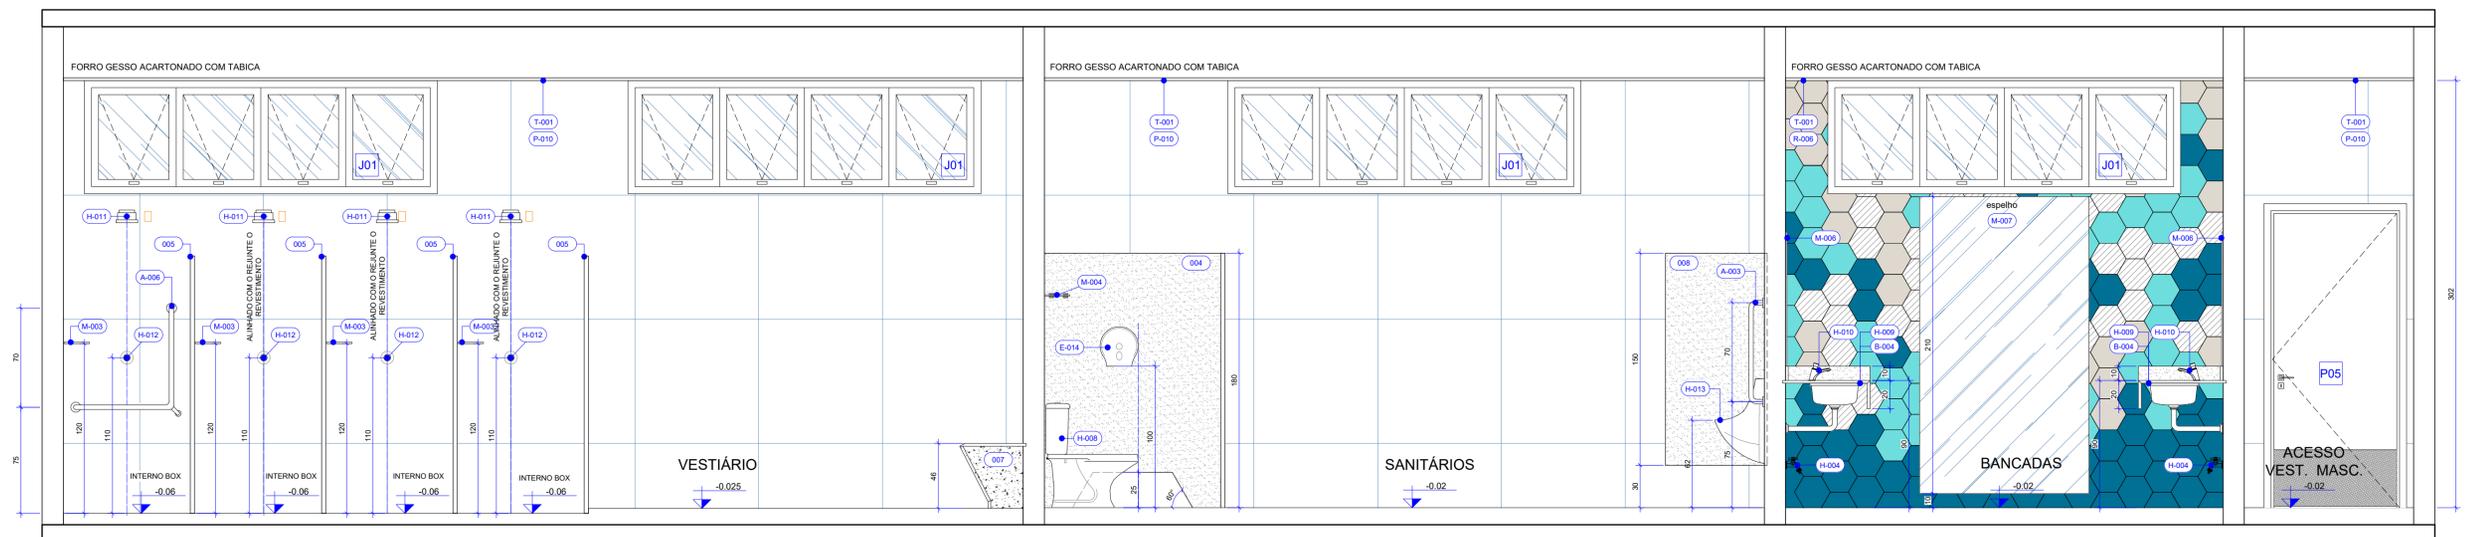


73 VESTIÁRIO MASCULINO - QUADRAS - VISTA 22 INTERNO BOX
Esc.: 1/25

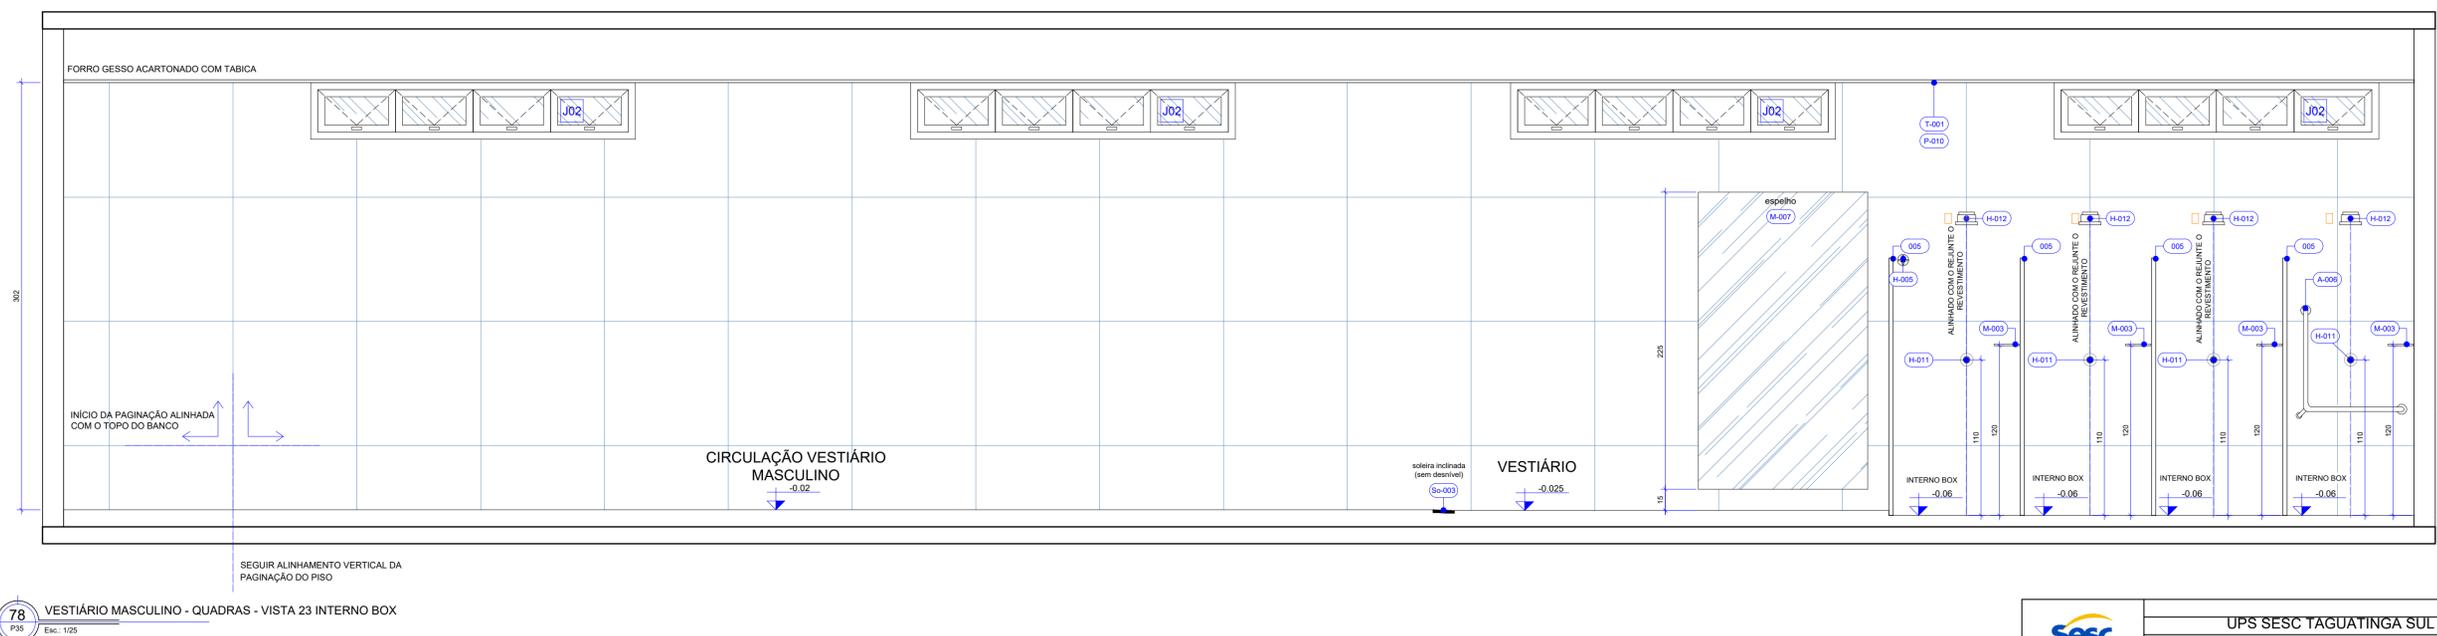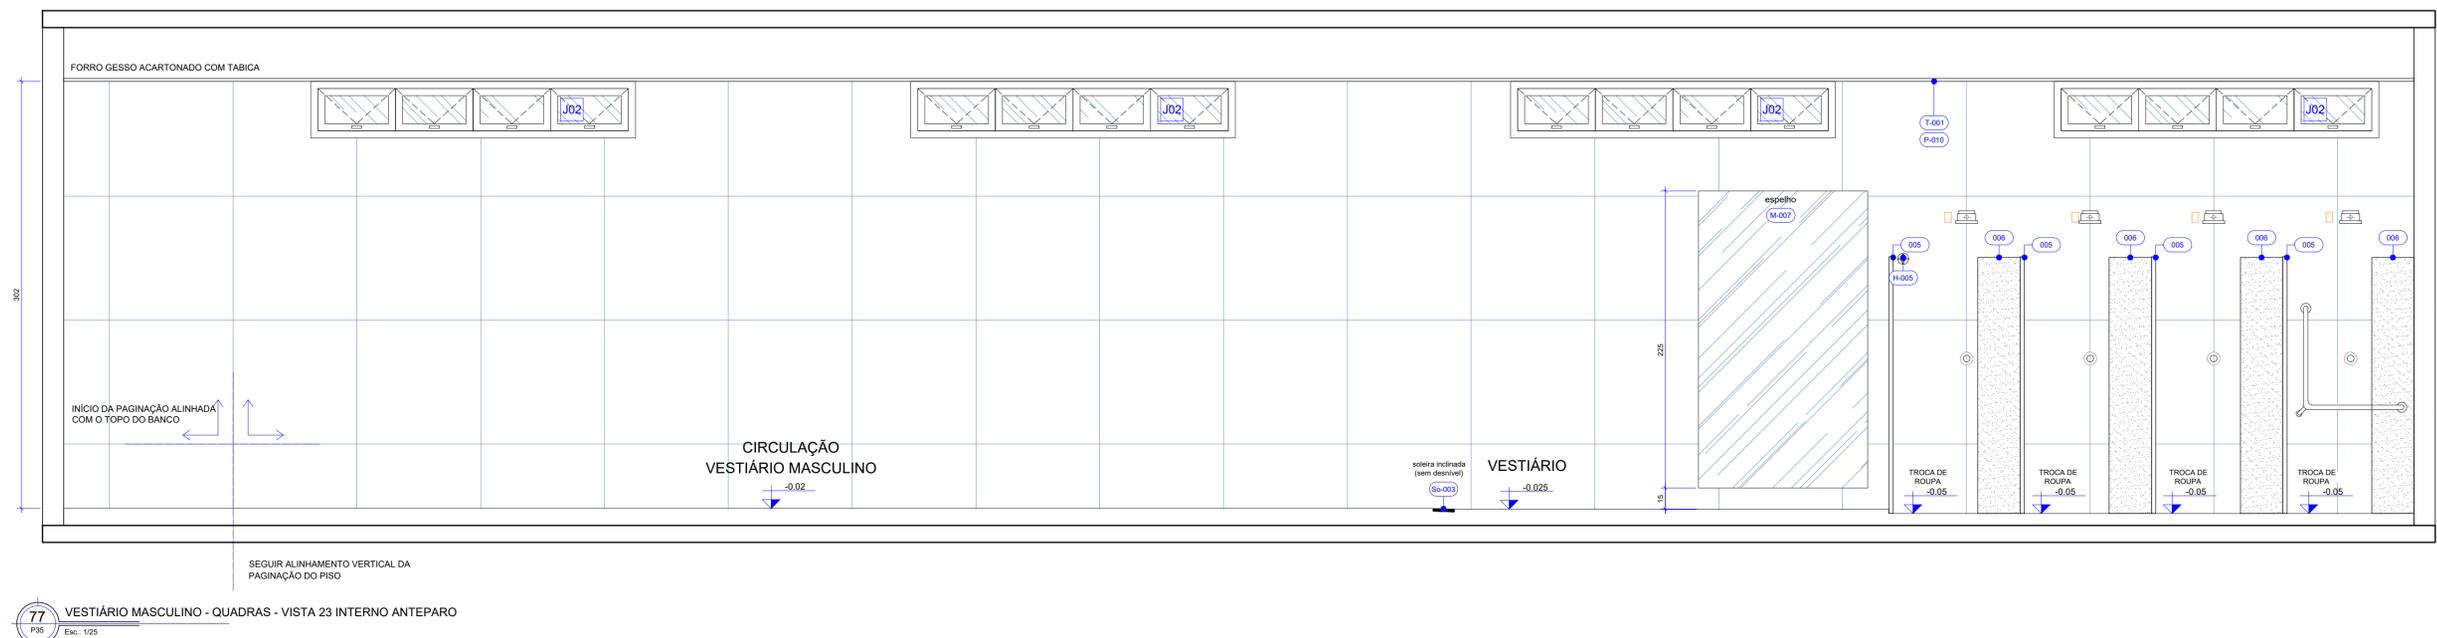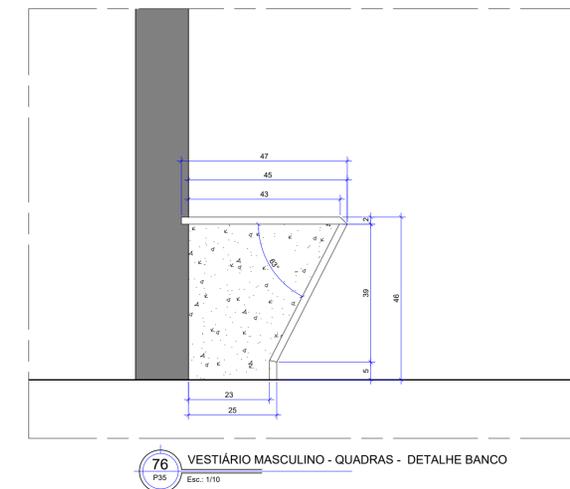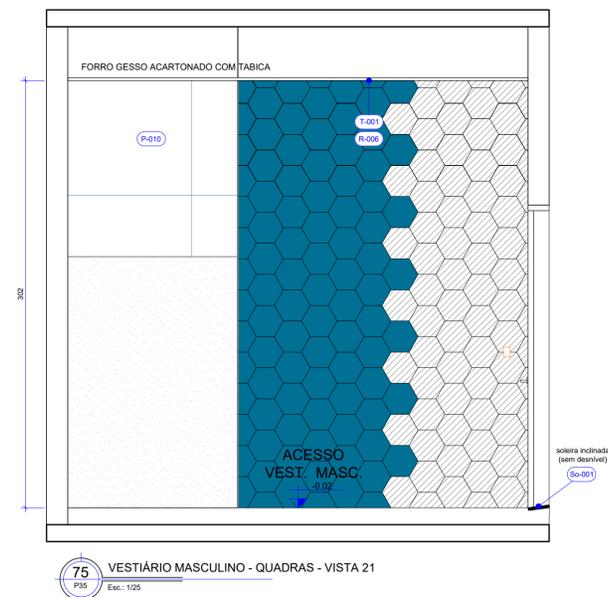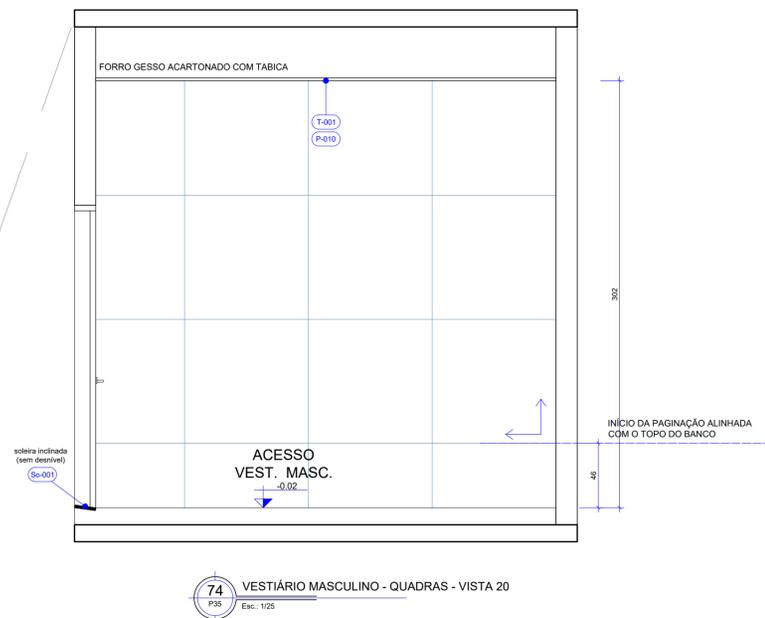


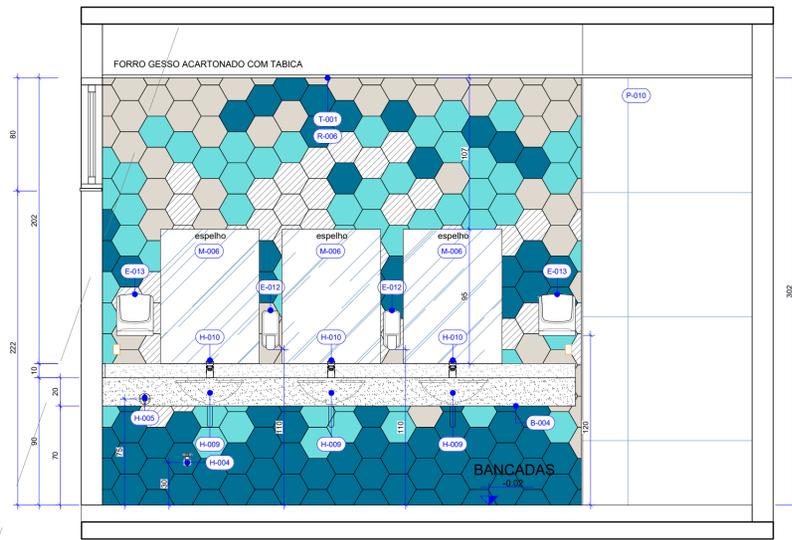


79 VESTIÁRIO MASCULINO - QUADRAS - VISTA 24
P36 Esc.: 1/25

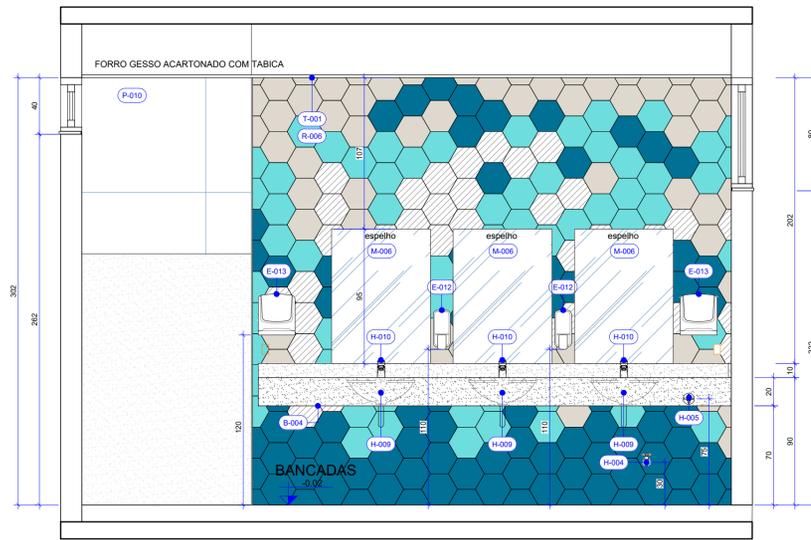


80 VESTIÁRIO MASCULINO - QUADRAS - VISTA 25
P36 Esc.: 1/25

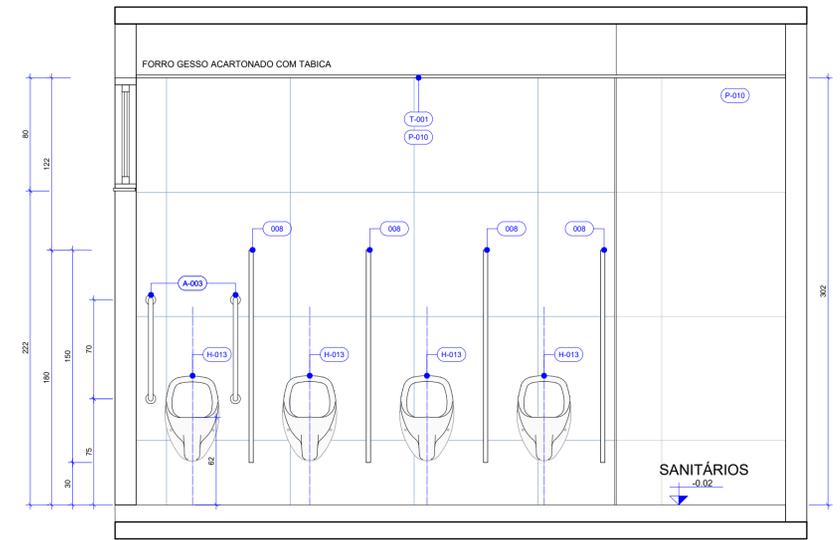


81 VESTIÁRIO MASCULINO - QUADRAS - VISTA 26
P36 Esc.: 1/25

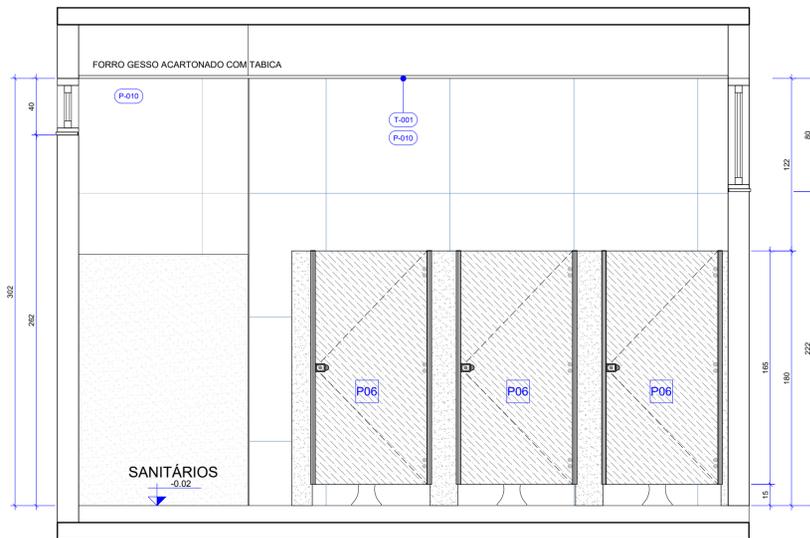


82 VESTIÁRIO MASCULINO - QUADRAS - VISTA 27
P36 Esc.: 1/25

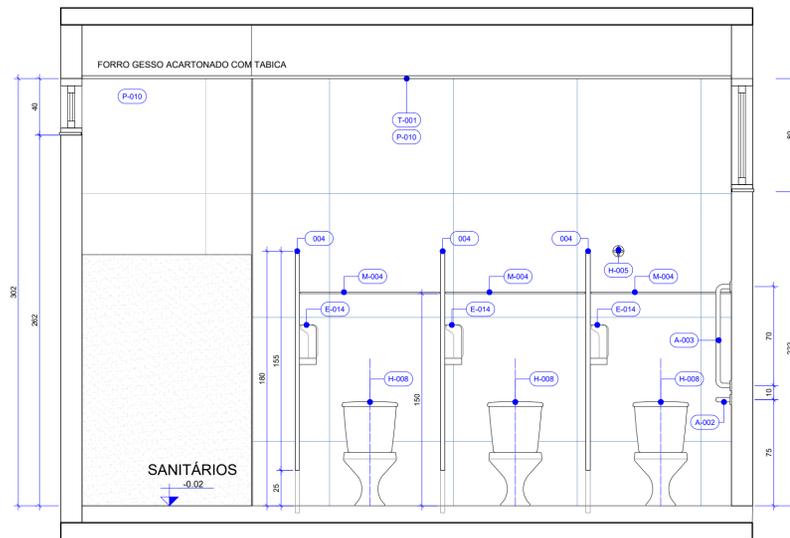


83 VESTIÁRIO MASCULINO - QUADRAS - VISTA 27 INTERNO BOX
P36 Esc.: 1/25

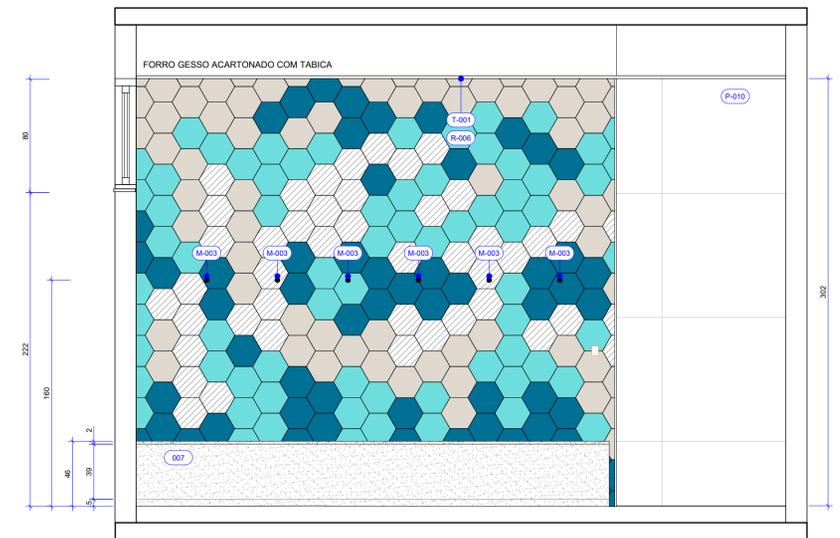


84 VESTIÁRIO MASCULINO - QUADRAS - VISTA 28
P36 Esc.: 1/25

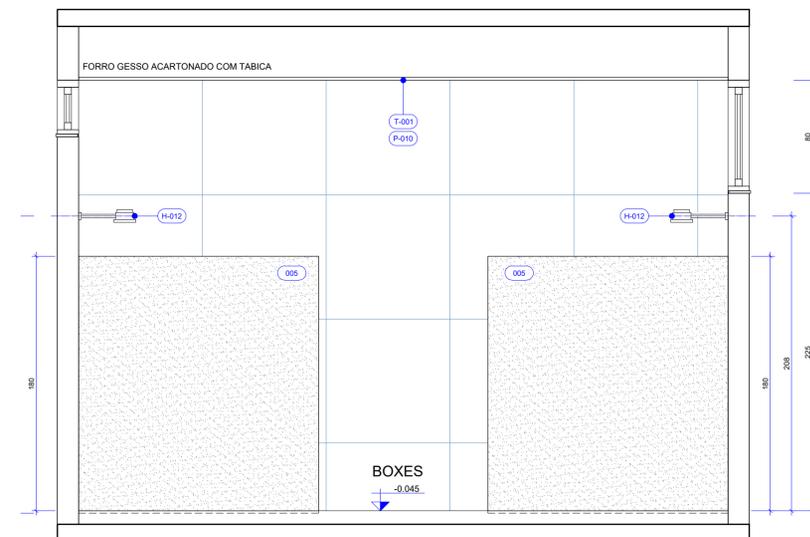


85 VESTIÁRIO MASCULINO - QUADRAS - VISTA 29
P36 Esc.: 1/25

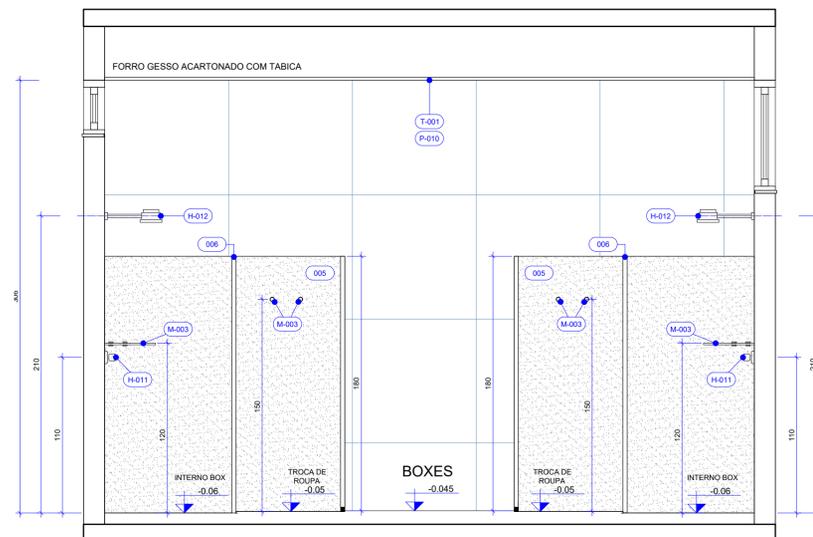

86 VESTIÁRIO MASCULINO - QUADRAS - VISTA 29 INTERNO BOX
P36 Esc.: 1/25

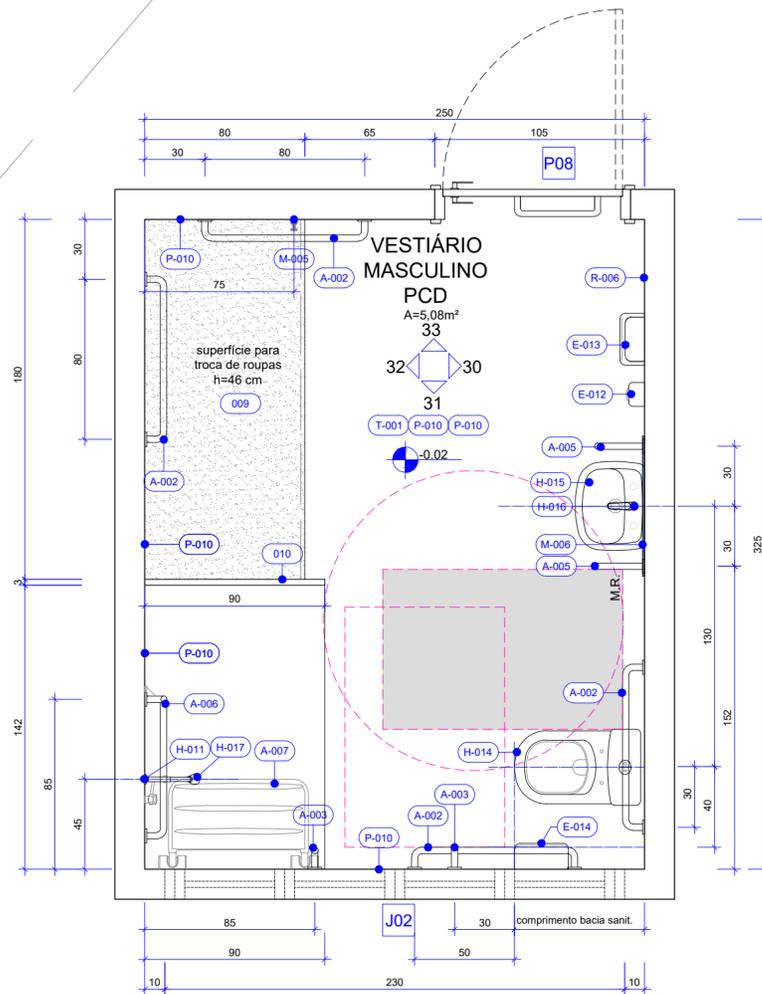

87 VESTIÁRIO PCD MASCULINO - QUADRAS - PLANTA DE PAGINAÇÃO
Esc.: 1/25

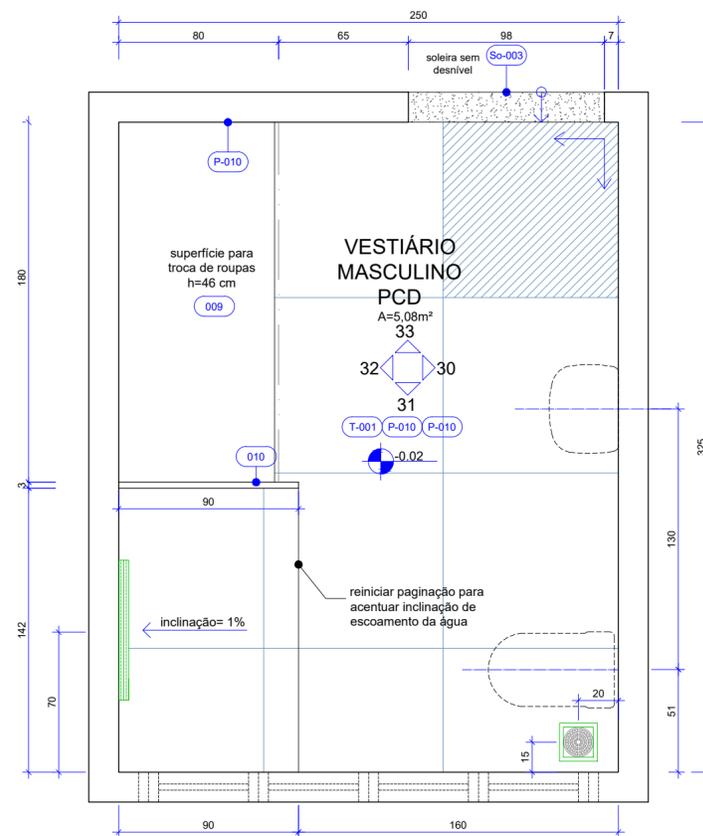

88 VESTIÁRIO PCD MASCULINO - QUADRAS - PLANTA DE PAGINAÇÃO
Esc.: 1/25

NOTAS GERAIS

- AS COTAS REFEREM-SE ÀS MEDIDAS ACABADAS
- DESENHOS EM CENTÍMETROS
- NÍVEIS EM METROS
- PARA EXECUÇÃO, TODAS AS MEDIDAS DEVEM SER CONFERIDAS NO LOCAL
- TODOS OS COMPARTIMENTOS TERÃO PISO E PAREDE IMPERMEABILIZADOS
- NOS COMPARTIMENTOS ONDE HAJA RALOS OU GRELHAS, DEVERÃO SER OBSERVADOS OS CAIMENTOS ADEQUADOS EM SUAS DIREÇÕES
- TODAS AS QUINAS VIVAS DE ALVENARIA DEVERÃO RECEBER CANALETA DE ALUMÍNIO NA COR BRANCA COM 1/2" PARA PROTEÇÃO
- BONECAS DAS PORTAS NÃO COTADAS, CONSIDERAR 5CM ENTRE O LIMITE DA ALVENARIA E O INÍCIO DO ALISAR.

QUADRO DE ABERTURAS

		MEDIDAS EM CENTÍMETROS		
ESQUADRIA	DIMENSÕES	PEITORIL	DESCRIÇÃO	QUANT.
PORTA	P08	90 x 210	Porta de abrir em madeira ACESSÍVEL, conforme NBR 9050/2020, folha com núcleo sólido, com acabamento em laminado melamínico na cor branca com revestimento tipo fórmica resistente a impacto com acabamento em aço inox escovado (steel silver) instalado dobrado (formato U) na faixa inferior da porta (h=40cm), incluso batente, guarnição, ferragens e fechadura cromada para banheiro com roseta e chave antipânico.	01
JANELA	J02	230 x 40	Esquadria tipo maxim-ar em alumínio anodizado na cor preto fosco com vidro laminado refletivo 6mm - 3 folhas. Incluso ferragens e fechadura tipo cremona alavanca frontal para Maxim ar, posicionado na horizontal na parte inferior interna da janela, em alumínio na cor preta. Acabamento externo com peitoril (pingadeira) em Granito Preto São Gabriel Polido saltada 1cm em relação ao limite da alvenaria. Acabamento interno com perfil de alumínio cadeirinha.	01

LEGENDA

PAREDES DE VEDAÇÃO	SIMBOLOGIA
ALVENARIA	INÍCIO DA PAGINAÇÃO
	PROJEÇÃO INFERIOR

EQUIPAMENTOS

RALO GRELHA INOX COM CAIXILHO ROTATIVO ABRE E FECHA - 15 x 15 cm
RALO LINEAR CANALETA EM ALUMÍNIO - 70 x 4,6 x 1,8 cm - LINHA SEKA BOX SP46 - SEKAPISO

CORES REVESTIMENTO _ R-006

MARFIM - OM5029 _ ATLAS	LEPUS - OM5032 _ ATLAS	ANTARES - OMD15208 _ ATLAS
-------------------------	------------------------	----------------------------

MATERIAS E ACABAMENTOS

000	CONSTRUTIVOS
C-000	COBERTURAS
T-000	TETO . FORROS
R-000	REVESTIMENTO PAREDES
P-000	PISOS
A-000	ACESSIBILIDADE


PEÇAS E COMPLEMENTOS

Ro-000	RODAPÉS
So-000	SOLEIRAS
B-000	BANCADAS
E-000	EQUIPAMENTOS
H-000	PEÇAS HIDRÁULICAS
M-000	MOBILIÁRIO


ESPECIFICAÇÃO DE MATERIAIS

COD	DESCRIÇÃO
009	BANCO EM ALVENARIA PARA TROCA DE ROUPA ACESSÍVEL COM ACABAMENTO EM GRANITO PRETO SÃO GABRIEL . ESPESSURA= 2 cm, ACABAMENTO POLIDO, COM TAMPO COM TRANSPASSE DE 1cm COM BORDA ARREDONDADA
010	DIVISÓRIA SANITÁRIA EM GRANITO PRETO SÃO GABRIEL, DIM.: 90x180 cm, ESPESSURA= 3 cm, ACABAMENTO POLIDO
T-001	FORRO DE DRYWALL VERDE (RU), ESPESSURA DE 12,5 mm, FIXADO À ESTRUTURA METÁLICA. ESTRUTURA METÁLICA FORMADA POR PERFIS GALVANIZADOS E POR PEÇAS METÁLICAS ZINCADAS COMPLEMENTARES. REVESTIDA COM MASSA ACRÍLICA E PINTURA ACRÍLICA IMPERMEABILIZANTE E ANTIFUMO, ACABAMENTO FOSCO NA COR BRANCO NEVE COM TABICA METÁLICA LISA NA COR BRANCA
R-006	REVESTIMENTO CERÂMICO, DIM.: 22x22 cm HEXAGONAL, CORES CONFORME LEGENDA, ACABAMENTO ACETINADO. REF.: HEXAGONAL 22,6 _ CERÂMICAS ATLAS . JUNTA DE ASSENTAMENTO 2 mm e REJUNTE ACRÍLICO QUARTIZOLITE NA COR DA PEÇA
P-010	REVESTIMENTO CERÂMICO TIPO PORCELANATO DIM.: 87,7 x 87,7 cm, NA COR SGR, BORDA RETIFICADA, ACABAMENTO NATURAL HARD, REF.: YORK SGR HARD _ PORTINARI. APLICADO COM JUNTA DE ASSENTAMENTO 1,5 mm e REJUNTE ACRÍLICO QUARTIZOLITE NA COR CINZA PLATINA
A-001	ALARME DE EMERGÊNCIA PARA SANITÁRIO ACESSÍVEL COM BOTOEIRA À PROVA D'ÁGUA
A-002	BARRA DE APOIO RETA EM AÇO INOXIDÁVEL, COMPRIMENTO= 80 cm, Ø=30 MM A 35 MM - ACABAMENTO POLIDO REF.: MODELO CONFORTO - DECA 2310.I.080.POL.
A-003	BARRA DE APOIO RETA EM AÇO INOXIDÁVEL, COMPRIMENTO= 70 cm, Ø=30 MM A 35 MM - ACABAMENTO POLIDO REF.: MODELO CONFORTO - DECA 2310.I.070.POL.
A-004	BARRA DE APOIO RETA EM AÇO INOXIDÁVEL, COMPRIMENTO= 40 cm, Ø=30 MM A 35 MM - ACABAMENTO POLIDO REF.: MODELO CONFORTO - DECA 2310.I.040.POL.
A-005	BARRA DE APOIO LATERAL FIXA EM AÇO INOXIDÁVEL, COMPRIMENTO = 30 cm, Ø=30 MM A 35 MM - ACABAMENTO POLIDO REF.: MODELO CONFORTO - DECA 2373.I.030.POL.
A-006	BARRA DE APOIO EM "L" FIXA EM AÇO INOXIDÁVEL, Ø=30 mm A 35mm - ACABAMENTO POLIDO REF.: MODELO CONFORTO - DECA 2335.I.POL.
A-007	BANCO ARTICULADO PARA BANHO, DIM.: 70x45 cm EM AÇO INOXIDÁVEL - ACABAMENTO POLIDO. REF.: MODELO 2356.I.POL _ DECA REF.: MODELO CONFORTO - DECA 2356.I.POL.
So-003	SOLEIRA EM GRANITO PRETO SÃO GABRIEL, LARGURA DO VÃO, ESPESSURA DE 2 cm, SUPERFÍCIES EXPOSTAS POLIDAS E LUSTRADAS E ACABAMENTOS APARENTES RETOS
H-005	CONJUNTO DE ACABAMENTO E REGISTRO DE GAVETA 1 1/2" E 1 1/2" COM CANOPLA REF.: MODELO IZY 4900.37 _ DECA
H-011	CONJUNTO DE ACABAMENTO E REGISTRO DE PRESSÃO 1 1/2" E 1 1/2" COM CANOPLA REF.: MODELO IZY PLUS 4916.C24.PO _ DECA
H-014	BACIA SANITÁRIA PARA CAIXA ACOPLADA ACESSÍVEL, DE CERÂMICA ESMALTADA IMPERMEÁVEL, NA COR BRANCA. DIMENSÕES PADRONIZADAS DE ACORDO COM A NBR 9050/2015. INCLUI CAIXA ACOPLADA COM DUPLA AÇÃO E INSTALAÇÃO DE ASSENTO COM TAMPA EM POLIPROPILENO OU POLIETILENO COM TECNOLOGIA MICROBAN, NA COR BRANCA; REF.: MODELO VOUQUE PLUS CONFORT P.515.17 + CDC.01F.17 _ DECA
H-015	LAVATÓRIO INDIVIDUAL COM COLUNA SUSPensa, COM ELEMENTOS DE FIXAÇÃO E INSTALAÇÃO HIDRÁULICA REF.: LAVATÓRIO MODELO VOUQUE PLUS L.51.17 _ DECA - COLUNA SUSPensa PARA LAVATÓRIO - NA COR BRANCA - C.1.17 _ DECA - VÁLVULA DE ESCOAMENTO PARA LAVATÓRIO CUBA E BIDÊ - 1602_C_DECA
H-016	TORNEIRA DE MESA CONFORTO COM FECHAMENTO AUTOMÁTICO PARA LAVATÓRIO _DECAMATIC ECO_1173.C.CONF_DECA
H-017	CHUVEIRO ELÉTRICO COM DESVIADOR PARA DUCHA MANUAL. REF.: MODELO STANDARD BRANCO_CARDAL
E-012	DISPENSER PARA SABÃO LÍQUIDO REF.: MODELO INVOQ BRANCO - PREMISSE
E-013	DISPENSER PARA TOALHA DE PAPEL INTERFOLHADA REF.: MODELO INVOQ BRANCO - PREMISSE
E-014	DISPENSER PARA PAPEL HIGIÊNICO ROLÃO REF.: MODELO INVOQ BRANCO - PREMISSE
M-006	ESPELHO CRISTAL PRATA 6 mm, LAMINADO, LAPIDAÇÃO RETA, DIM.: 70x95 cm, COLADO

Sesc		ETAPA 2	
Projeto: Vestitórios Quadras Esportivas - vestiário PCD masculino		Prancha: 37/75	
Conteúdo: Planta baixa		Escala: Indicada	
Data: Setembro 2022	Desenho: Karoline Cunha	Revisão: R00	

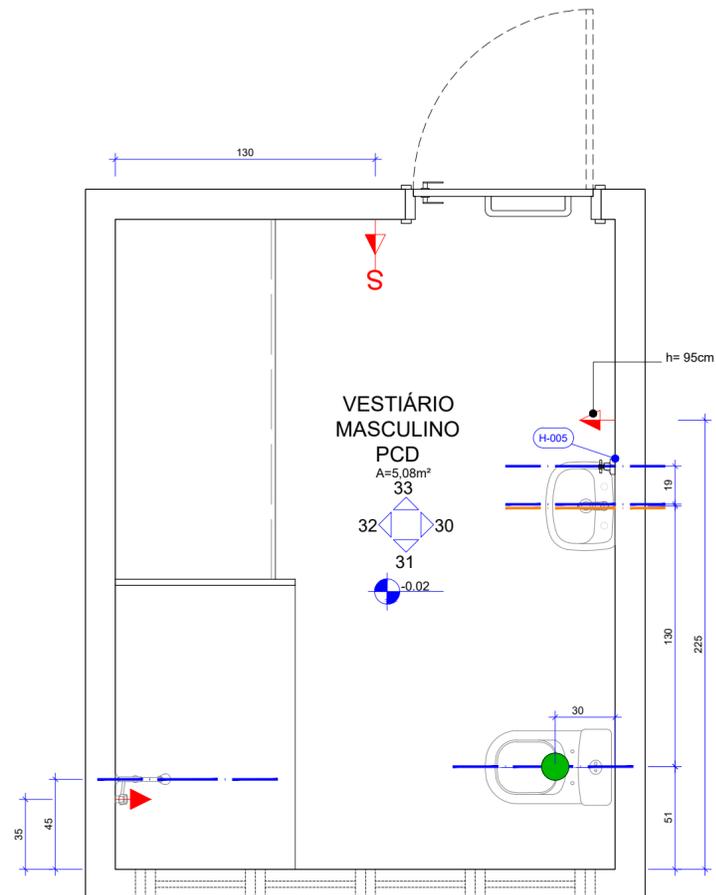

89
P38
Esc.: 1/25
VESTIÁRIO PCD MASCULINO - QUADRAS - MAPA DE INSTALAÇÕES

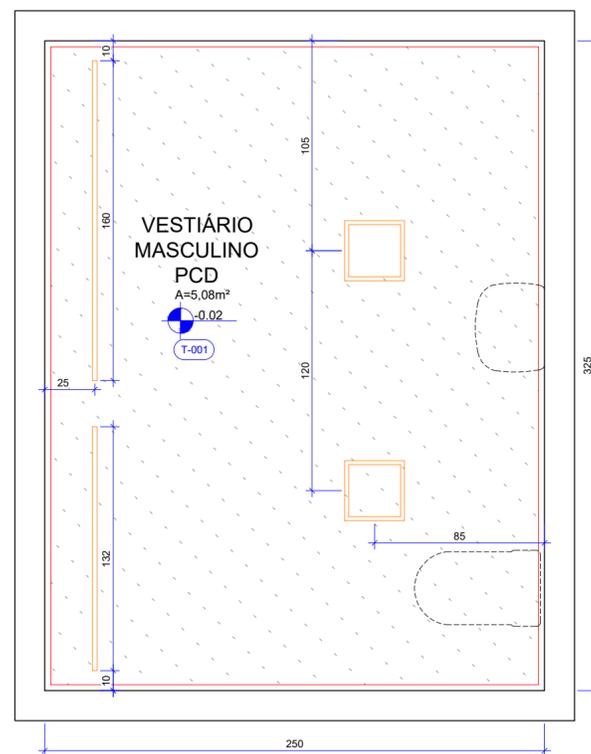

90
P38
Esc.: 1/25
VESTIÁRIO PCD MASCULINO - QUADRAS - PLANTA DE FORRO

NOTAS GERAIS

- AS COTAS REFEREM-SE ÀS MEDIDAS ACABADAS
- DESENHOS EM CENTÍMETROS
- NÍVEIS EM METROS
- TODAS AS INSTALAÇÕES ELÉTRICAS E HIDRÁULICAS DEVERAM SER EXECUTADAS EMBUTIDAS NA ALVENARIA
- TODAS AS TOMADAS DEVERÃO TER MÓDULOS DUPLOS, 250V, 10A, 2P+T
- OS ESPELHOS DAS TOMADAS E INTERRUPTORES DEVERAM SER DA LINHA PIAL PLUS+ - LEGRAND NA COR BRANCA


LEGENDA

PAREDES DE VEDAÇÃO	SIMBOLOGIA
	ALVENARIA
	PROJEÇÃO INFERIOR
	PROJEÇÃO EQUIPAMENTO FIXO
	EIXO DE PONTO DE ÁGUA NA PAREDE
	EIXO DE PONTO DE ESGOTO NA PAREDE
	PONTO DE ESGOTO NO PISO
	INTERRUPTOR (H= 110cm ou especificada em planta)
	PONTO DE TOMADA ALTA (H= 220cm ou especificada em planta)
	PONTO DE TOMADA MÉDIA (H= 110cm ou especificada em planta)


ILUMINAÇÃO

- PAINEL LED DE EMBUTIR - 24W - 75lm/W - 4000K, CORPO NA COR BRANCA. DIM.: 292 X 292 mm REF.: cód 438282 _ BRILIA
- PERFIL DE EMBUTIR SLIM PARA LED - EM ALUMÍNIO INJETADO, LARGURA 2.4cm E COMPRIMENTO CONFORME PROJETO, CORPO NA COR BRANCA. FITA LED 22.5W (4.5W/m) - 4000K - INCLUSO DRIVER REF.: PERFIL - BELA HOME CENTER FITA DE LED - cód 301610 _ BRILIA


	UPS SESC TAGUATINGA SUL		ETAPA 2
	Projeto: Vestitórios Quadras Esportivas - vestiário PCD masculino		Prancha: 38/75
	Conteúdo: Planta baixa		Escala: Indicada
	Data: Setembro 2022	Desenho: Karoline Cunha	Revisão: R00

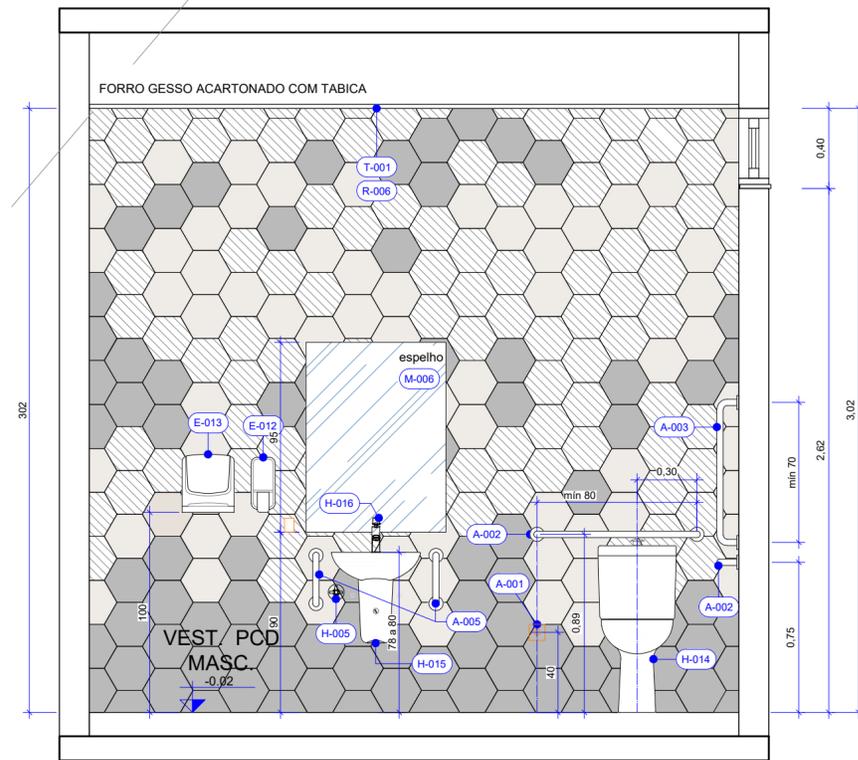


91 VESTIÁRIO PCD MASCULINO - QUADRAS - VISTA 30
P39 Esc.: 1/25

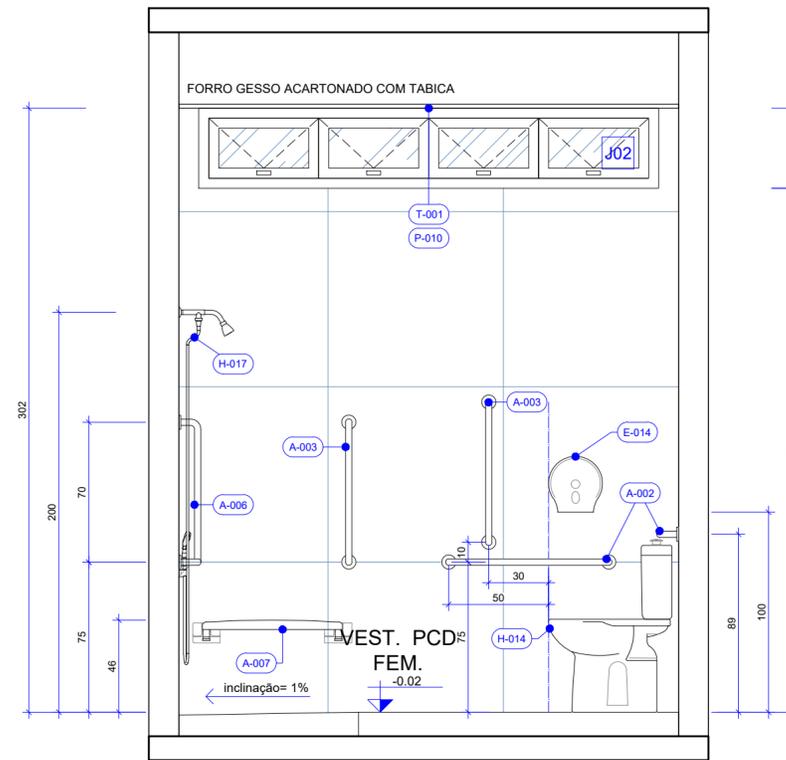




92 VESTIÁRIO PCD MASCULINO - QUADRAS - VISTA 31
P39 Esc.: 1/25

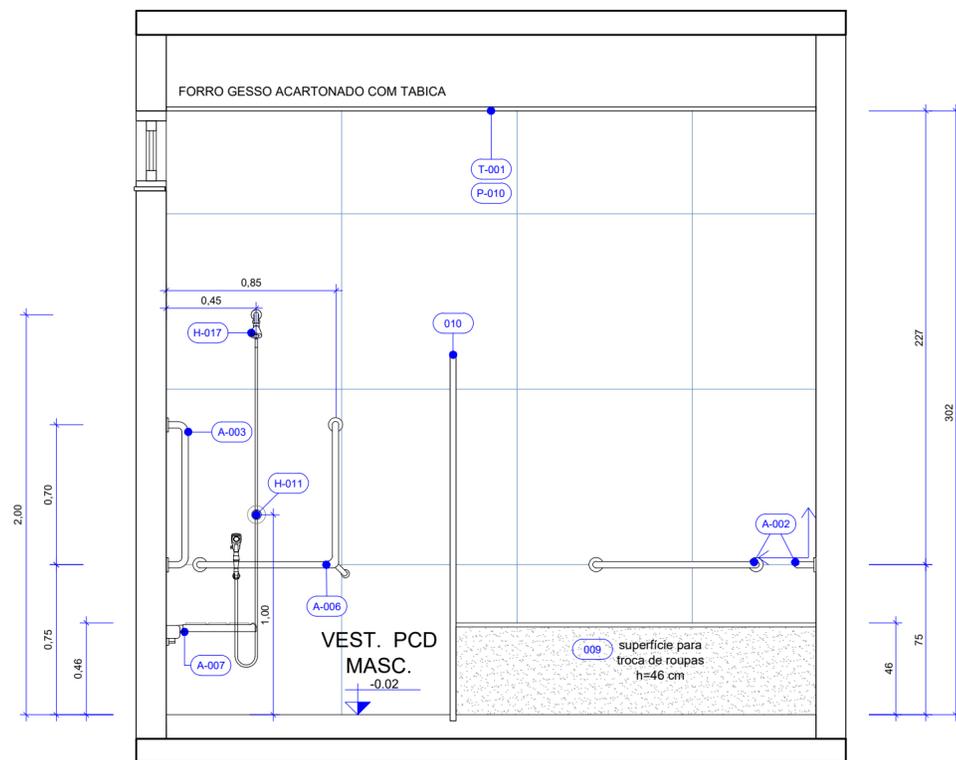

93 VESTIÁRIO PCD MASCULINO - QUADRAS - VISTA 32
P39 Esc.: 1/25

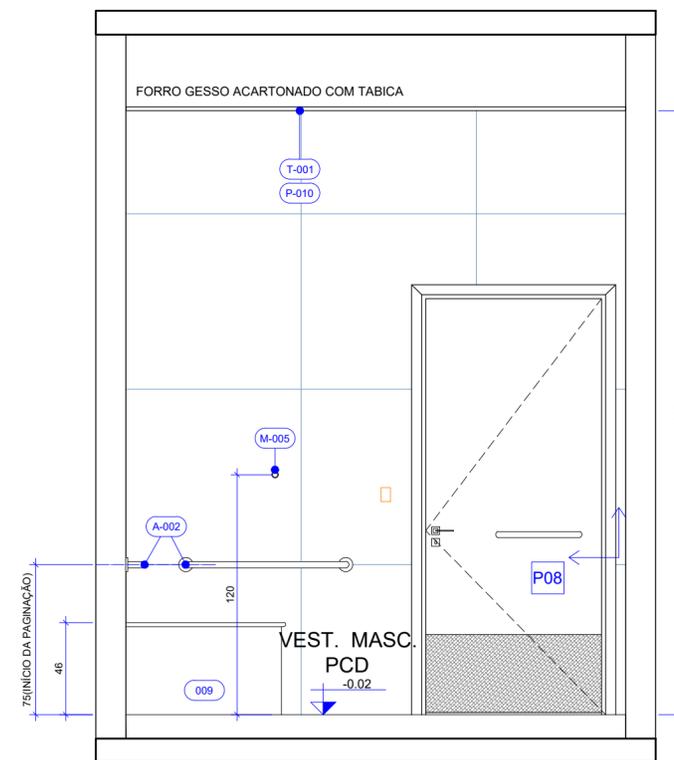


94 VESTIÁRIO PCD MASCULINO - QUADRAS - VISTA 33
P39 Esc.: 1/25

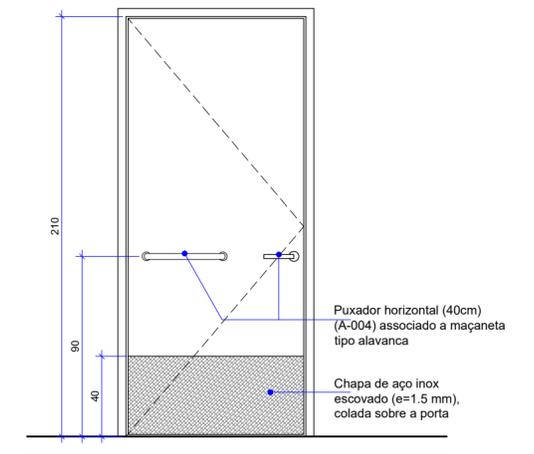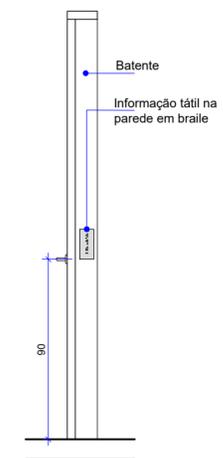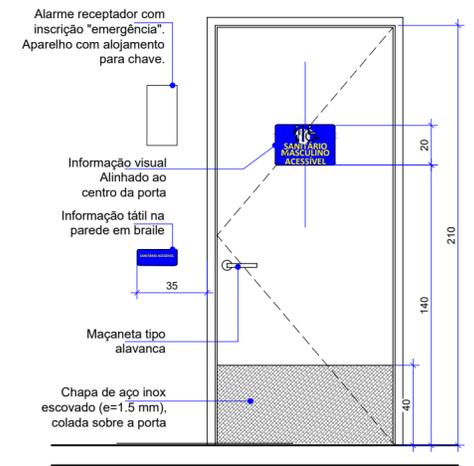

95 VESTIÁRIO PCD FEMININO - QUADRAS - DETALHE PORTA PCD
P39 Esc.: 1/25

	UPS SESC TAGUATINGA SUL		ETAPA 2	
	Projeto:	Vestiários Quadras Esportivas - vestiário PCD masculino	Prancha:	39/75
	Conteúdo:	Vistas	Escala:	Indicada
	Data:	Setembro 2022	Desenho:	Karoline Cunha
			Revisão:	R00

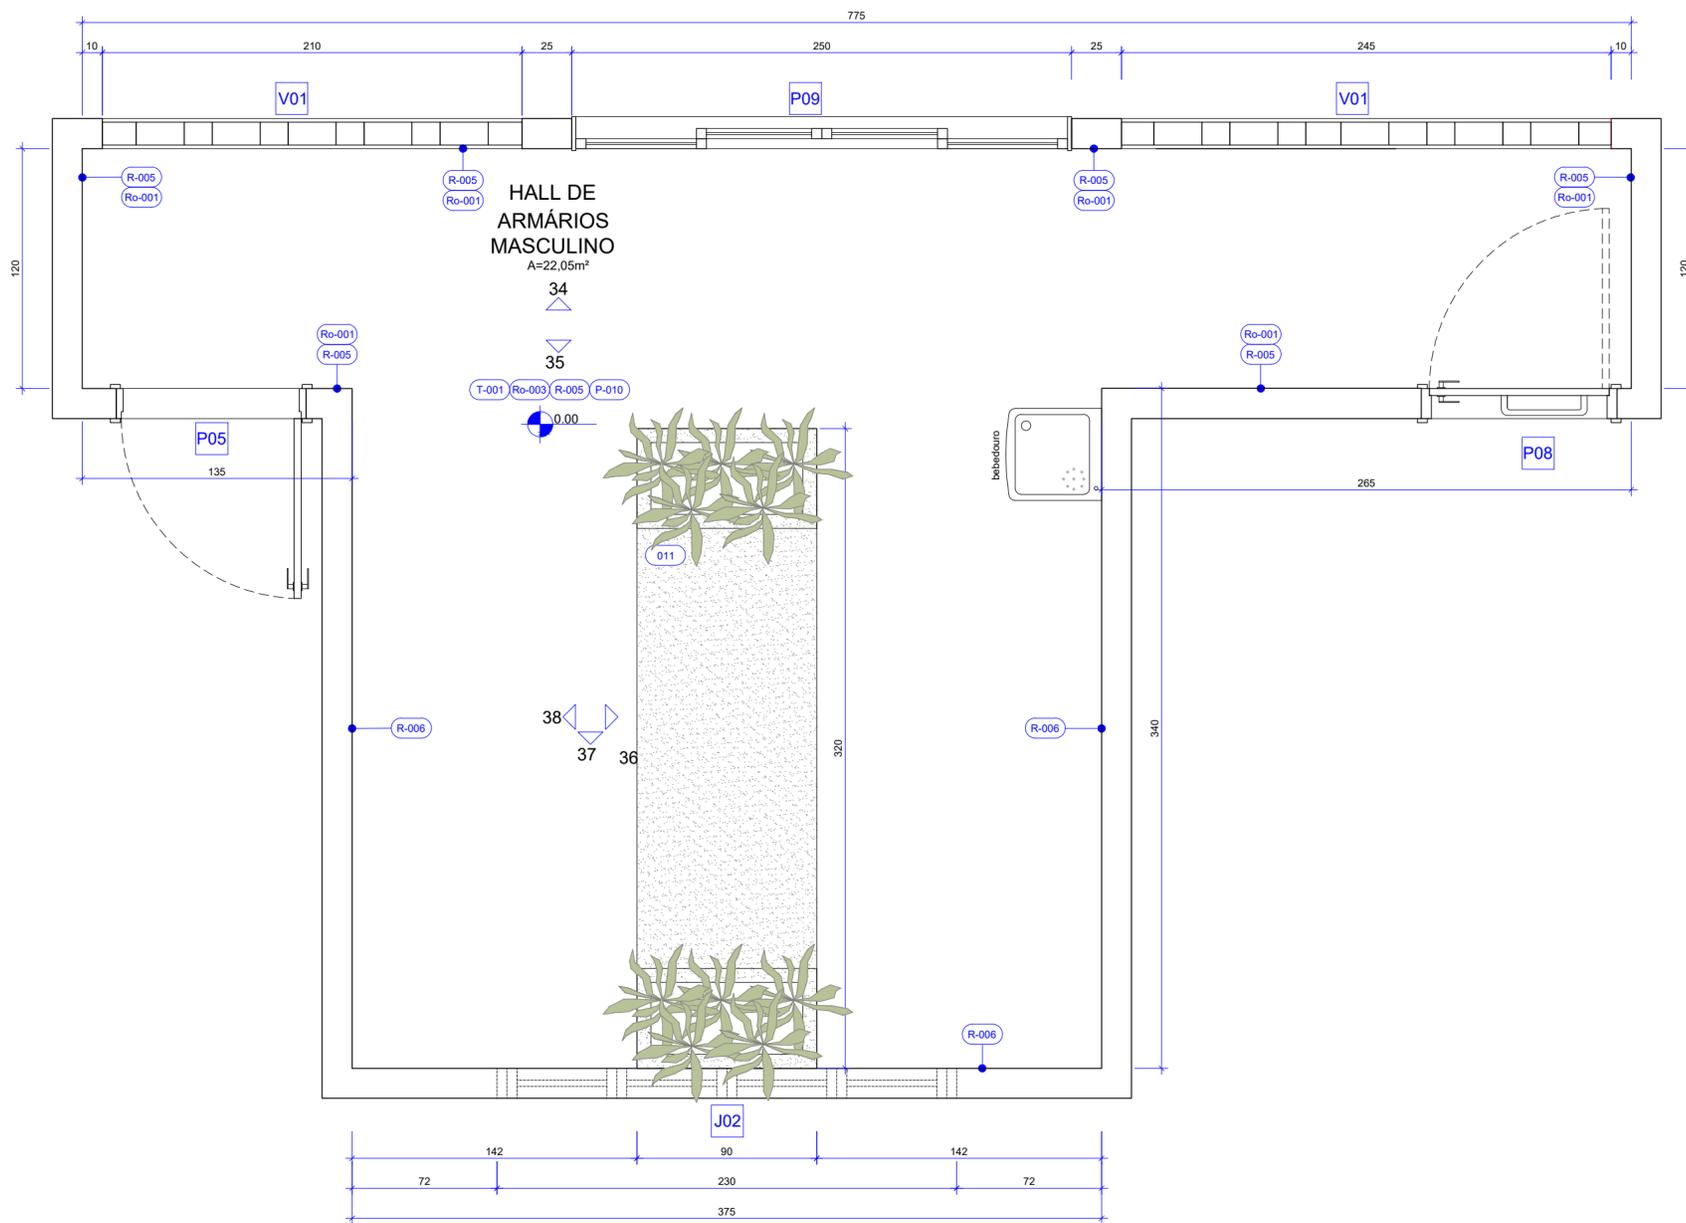

96 HALL VESTIÁRIO MASCULINO - QUADRAS - PLANTA TÉCNICA
P40 Esc.: 1/25

NOTAS GERAIS

- AS COTAS REFEREM-SE ÀS MEDIDAS ACABADAS
- DESENHOS EM CENTÍMETROS
- NÍVEIS EM METROS
- PARA EXECUÇÃO, TODAS AS MEDIDAS DEVEM SER CONFERIDAS NO LOCAL
- TODOS OS COMPARTIMENTOS TERÃO PISO E PAREDE IMPERMEABILIZADOS
- NOS COMPARTIMENTOS ONDE HAJA RALOS OU GRELHAS, DEVERÃO SER OBSERVADOS OS CAIMENTOS ADEQUADOS EM SUAS DIREÇÕES
- TODAS AS QUINAS VIVAS DE ALVENARIA DEVERÃO RECEBER CANALETA DE ALUMÍNIO NA COR BRANCA COM 1/2" PARA PROTEÇÃO
- BONECAS DAS PORTAS NÃO COTADAS, CONSIDERAR 5CM ENTRE O LIMITE DA ALVENARIA E O INÍCIO DO ALISAR.

LEGENDA

PAREDES DE VEDAÇÃO	SIMBOLOGIA
	ALVENARIA
	INÍCIO DA PAGINAÇÃO
	PROJEÇÃO INFERIOR

EQUIPAMENTOS

- RALO GRELHA INOX COM CAIXILHO ROTATIVO ABRE E FECHA - 15 x 15 cm


CORES REVESTIMENTO _ R-006

- ANTARES - OMD15208 _ ATLAS
- NAVE - OM15677 _ ATLAS

QUADRO DE ABERTURAS

MEDIDAS EM CENTÍMETROS					
ESQUADRIA	DIMENSÕES	PEITORIL	DESCRIÇÃO	QUANT.	
PORTA	P05	90 x 210	Porta de abrir em madeira, folha com núcleo sólido, com acabamento em laminado melamínico na cor branca, incluso batente, guarnição, ferragens e fechadura tipo externa cromada, com mola hidráulica aérea para porta cromada, com revestimento tipo fórmica resistente a impacto com acabamento em aço inox escovado (steel silver) instalado dobrado (formato U) na faixa inferior da porta (h= 40cm).	01	
	P08	90 x 210	Porta de abrir em madeira ACESSÍVEL, conforme NBR 9050/ 2020, folha com núcleo sólido, com acabamento em laminado melamínico na cor branca com revestimento resistente a impacto em inox instalado dobrado (formato U) na faixa inferior da porta (h= 40cm), incluso batente, guarnição, ferragens e fechadura cromada para banheiro com roseta e chave antipânico.	01	
	P09	250 x 300	Esquadria tipo correr em alumínio anodizado na cor preto fosco com vidro laminado refletivo 10mm - 4 folhas (2 fixas e 2 de correr). Incluso ferragens e fechadura tipo cremona alavanca frontal para porta de correr posicionado na altura de 110cm do piso acabado, em alumínio na cor preta. Portal em Granito Preto São Gabriel Polido saltado 1cm em relação ao limite da alvenaria em ambos os lados.	01	
JANELÁ	J02	230 x 40	260	Esquadria tipo maxím-ar em alumínio anodizado na cor preto fosco com vidro laminado refletivo 6mm - 3 folhas. Incluso ferragens e fechadura tipo cremona alavanca frontal para Maxím ar, posicionado na horizontal na parte inferior interna da janela, em alumínio na cor preta. Acabamento externo com peitoril (pingadeira) em Granito Preto São Gabriel Polido saltada 1cm em relação ao limite da alvenaria. Acabamento interno com perfil de alumínio cadeirinha.	01
VÃO	V01	245 x 275	25	Vão com painel vazado em tijolo cerâmico laminado 21 furos (24 x 11,5 x 5,5cm) instalado com travamento com vergalhão chumbado na alvenaria verticalmente. Em cada furo do tijolo deve ser passado um vergalhão e preenchido com argamassa. Entre tijolos deverá ter o transpasse de 4 furos de cada lado. Os tijolos deverão ser instalados modelo junta amarrada.	01
	V02	210 x 275	25	Vão com painel vazado em tijolo cerâmico laminado 21 furos (24 x 11,5 x 5,5cm) instalado com travamento com vergalhão chumbado na alvenaria verticalmente. Em cada furo do tijolo deve ser passado um vergalhão e preenchido com argamassa. Entre tijolos deverá ter o transpasse de 4 furos de cada lado. Os tijolos deverão ser instalados modelo junta amarrada vazada.	01

ETAPA 2		
	UPS SESC TAGUATINGA SUL	
	Projeto:	Vestiários Quadras Esportivas - hall vestiário masculino
	Conteúdo:	Planta baixa
	Data:	Setembro 2022
	Desenho:	Karoline Cunha
	Revisão:	R00
	Prancha:	40/75
	Escala:	Indicada

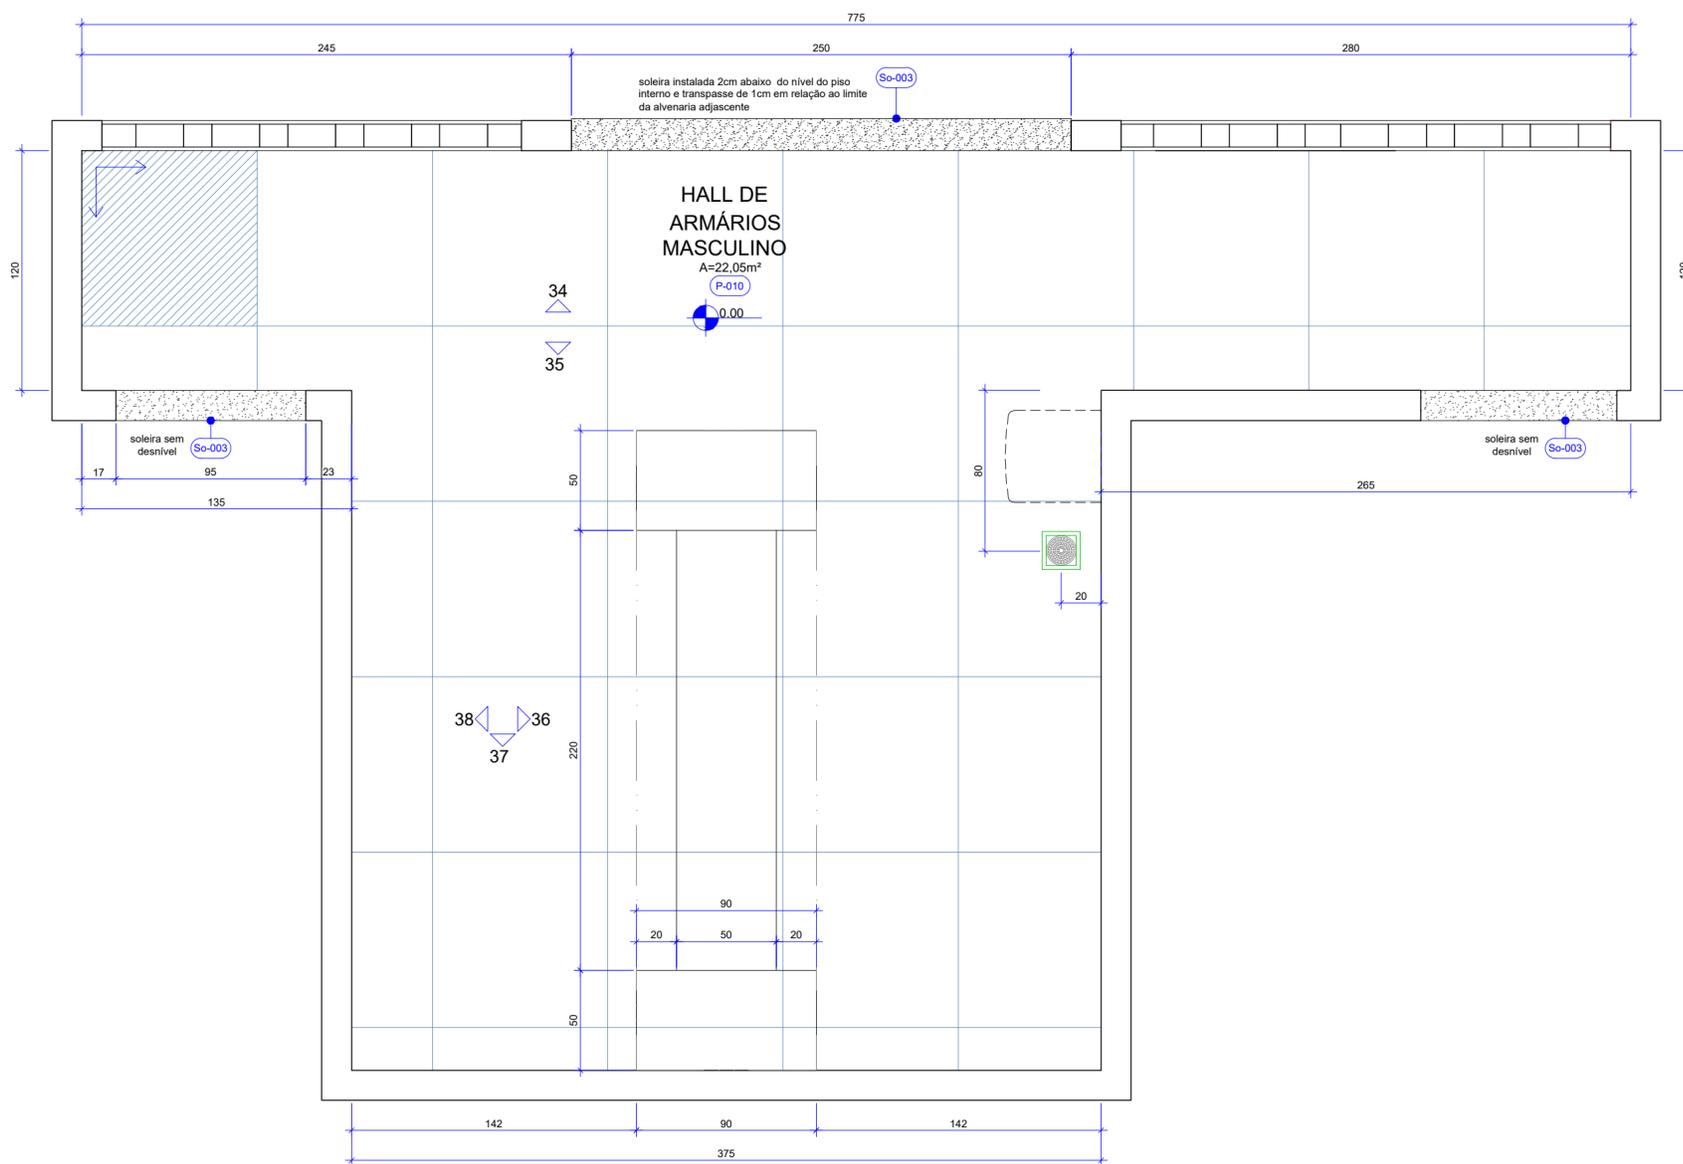


97 HALL VESTIÁRIO MASCULINO - QUADRAS - PLANTA DE PAGINAÇÃO
P41 Esc.: 1/25

MATERIAS E ACABAMENTOS	PEÇAS E COMPLEMENTOS
(000) CONSTRUTIVOS	(P-000) PISOS
(T-000) TETO, FORROS	(Ro-000) RODAPÉS
(R-000) REVESTIMENTO PAREDES	(So-000) SOLEIRAS

ESPECIFICAÇÃO DE MATERIAIS	
COD	DESCRIÇÃO
011	BANCO EM CONCRETO COM ACABAMENTO EM GRANITO PRETO SÃO GABRIEL POLIDO, ESPESSURA= 2 cm EM TODAS AS FACES EXTERNAS E JARDINEIRA (VER DETALHE)
T-001	FORRO DE DRYWALL VERDE (RU), ESPESSURA DE 12,5 mm, FIXADO À ESTRUTURA METÁLICA. ESTRUTURA METÁLICA FORMADA POR PERFIS GALVANIZADOS E POR PEÇAS METÁLICAS ZINCADAS COMPLEMENTARES. REVESTIDA COM MASSA ACRÍLICA E PINTURA ACRÍLICA IMPERMEABILIZANTE E ANTIMOFO, ACABAMENTO FOSCO NA COR BRANCO NEVE COM TABICA METÁLICA LISA NA COR BRANCA
R-005	TEXTURA ACRÍLICA - QUALIDADE PREMIUM - COR CINZA CLARO - ACABAMENTO FOSCO REF.: TEXTURA DESIGN - CORAL
R-006	REVESTIMENTO CERÂMICO, DIM.: 22x22 cm HEXAGONAL, CORES CONFORME LEGENDA, ACABAMENTO ACETINADO. REF.: HEXAGONAL 22,6 - CERÂMICAS ATLAS - JUNTA DE ASSENTAMENTO 2 mm E REJUNTE ACRÍLICO QUARTIZOLITE NA COR DA PEÇA
P-010	REVESTIMENTO CERÂMICO TIPO PORCELANATO DIM.: 87,7 x 87,7 cm, NA COR SGR, BORDA RETIFICADA, ACABAMENTO NATURAL HARD. REF.: YORK SGR HARD - PORTINARI. APLICADO COM JUNTA DE ASSENTAMENTO 1,5 mm E REJUNTE ACRÍLICO QUARTIZOLITE NA COR CINZA PLATINA
Ro-003	RODAPE CERÂMICO DE PORCELANATO CORTADO, ALTURA 12 cm, UTILIZAR MESMO REVESTIMENTO DO PISO, APLICADO COM JUNTA DE ASSENTAMENTO 1,5 mm E REJUNTE ACRÍLICO QUARTIZOLITE NA COR CINZA PLATINA ALINHADO COM A PAGINAÇÃO DO PISO
So-003	SOLEIRA EM GRANITO PRETO SÃO GABRIEL, LARGURA DO VÃO, ESPESSURA DE 2 cm, SUPERFÍCIES EXPOSTAS POLIDAS E LUSTRADAS E ACABAMENTOS APARENTES RETOS

	UPS SESC TAGUATINGA SUL		ETAPA 2
	Projeto: Vestiários Quadras Esportivas - hall vestiário feminino		Prancha: 41/75
	Conteúdo: Planta baixa		Escala: Indicada
	Data: Setembro 2022	Desenho: Karoline Cunha	Revisão: R00

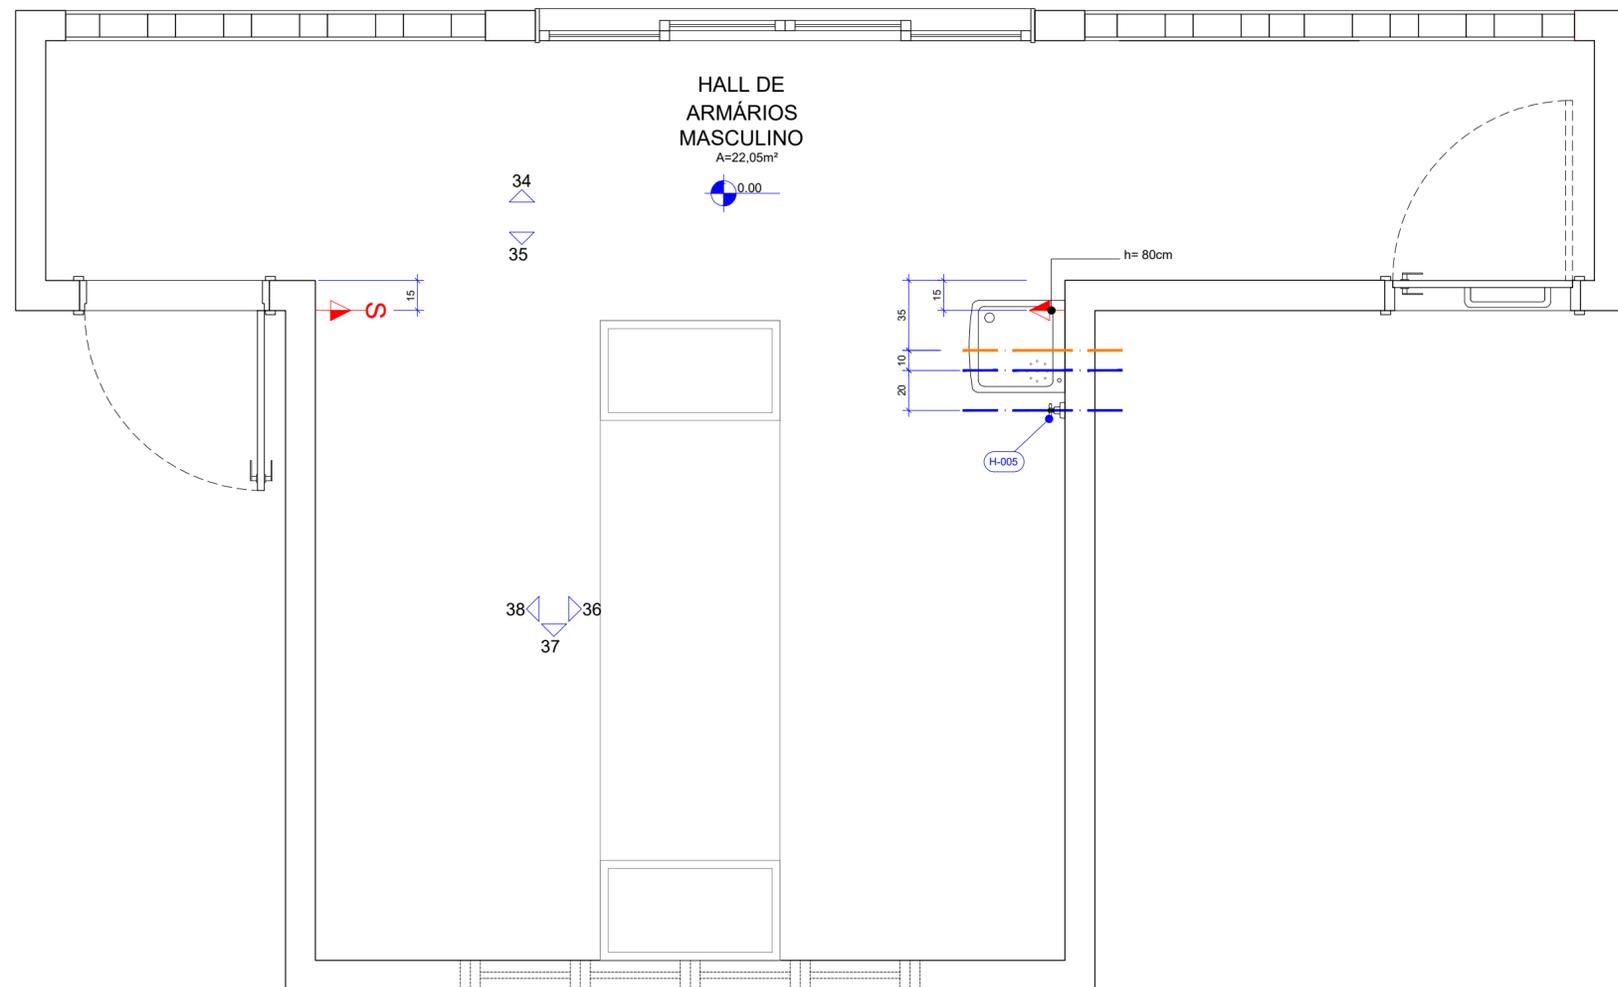

HALL DE
ARMÁRIOS
MASCULINO
A=22,05m²

34

35

h= 80cm

H-005

38

37

36

98 HALL VESTIÁRIO MASCULINO - QUADRAS - MAPA DE INSTALAÇÕES
P42 Esc.: 1/25

NOTAS GERAIS

- AS COTAS REFEREM-SE ÀS MEDIDAS ACABADAS
- DESENHOS EM CENTÍMETROS
- NÍVEIS EM METROS
- TODAS AS INSTALAÇÕES ELÉTRICAS E HIDRÁULICAS DEVERAM SER EXECUTADAS EMBUTIDAS NA ALVENARIA
- TODAS AS TOMADAS DEVERÃO TER MÓDULOS DUPLOS, 250V, 10A, 2P+T
- OS ESPELHOS DAS TOMADAS E INTERRUPTORES DEVEM SER DA LINHA PIAL PLUS+ - LEGRAND NA COR BRANCA



LEGENDA

PAREDES DE VEDAÇÃO	SIMBOLOGIA
	ALVENARIA
	PROJEÇÃO INFERIOR
	PROJEÇÃO EQUIPAMENTO FIXO
	EIXO DE PONTO DE ÁGUA NA PAREDE
	EIXO DE PONTO DE ESGOTO NA PAREDE
	INTERRUPTOR (H= 110cm ou especificada em planta)
	PONTO DE TOMADA MÉDIA (H= 110cm ou especificada em planta)

ILUMINAÇÃO

- LUMINÁRIA DE EMBUTIR ORIENTAVÉL PARA PAR30 - EM ALUMÍNIO INJETADO COM LÂMPADA PAR30 LED 8.5W - 25° - 4000K . CORPO NA COR BRANCA. DIM.: 150 X 150 mm
REF.: cód. 36182 + 301535 _ BRILIA
- PAINEL LED DE EMBUTIR - 24W - 75lm/W - 4000K, CORPO NA COR BRANCA. DIM.: 292 X 292 mm
REF.: cód 438282 _ BRILIA
- FITA LED 22.5W (4.5W/m) - 4000K - INCLUSO DRIVER
REF.: FITA DE LED - cód 301610 _ BRILIA


	UPS SESC TAGUATINGA SUL		ETAPA 2
	Projeto: Vestiários Quadras Esportivas - hall vestiário masculino		Prancha: 42/75
	Conteúdo: Planta baixa		Escala: Indicada
	Data: Setembro 2022	Desenho: Karoline Cunha	Revisão: R00

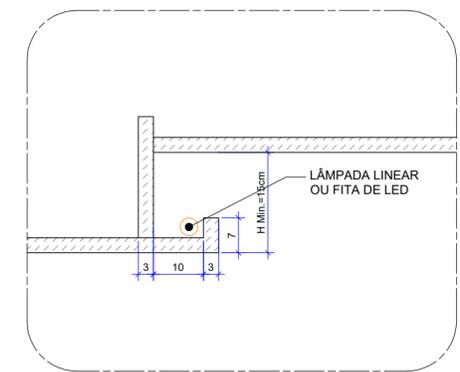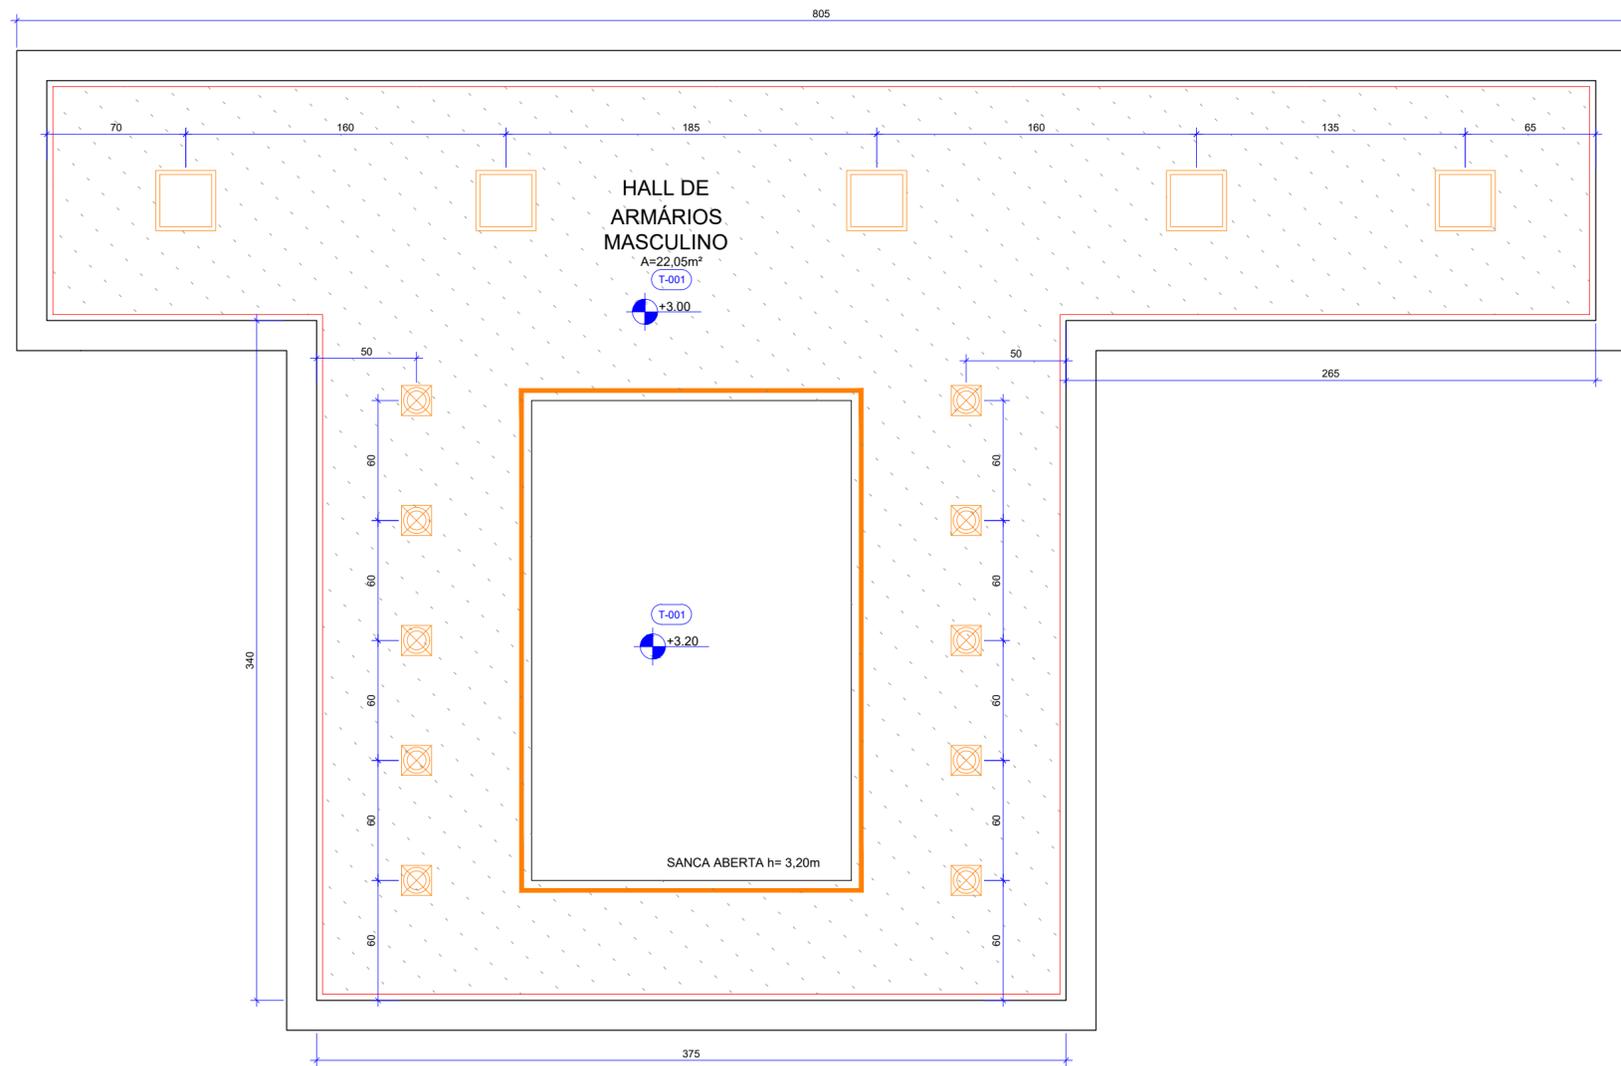


99 HALL VESTIÁRIO MASCULINO - QUADRAS - PLANTA DE FORRO
 P43 Esc.: 1/25

100 HALL VESTIÁRIO MASCULINO - QUADRAS - DETALHE SANCA
 P43 Esc.: 1/10

	UPS SESC TAGUATINGA SUL		ETAPA 2
	Projeto: Vestiários Quadras Esportivas - hall vestiário masculino		Prancha: 43/75
	Conteúdo: Planta baixa		Escala: Indicada
	Data: Setembro 2022	Desenho: Karoline Cunha	Revisão: R00

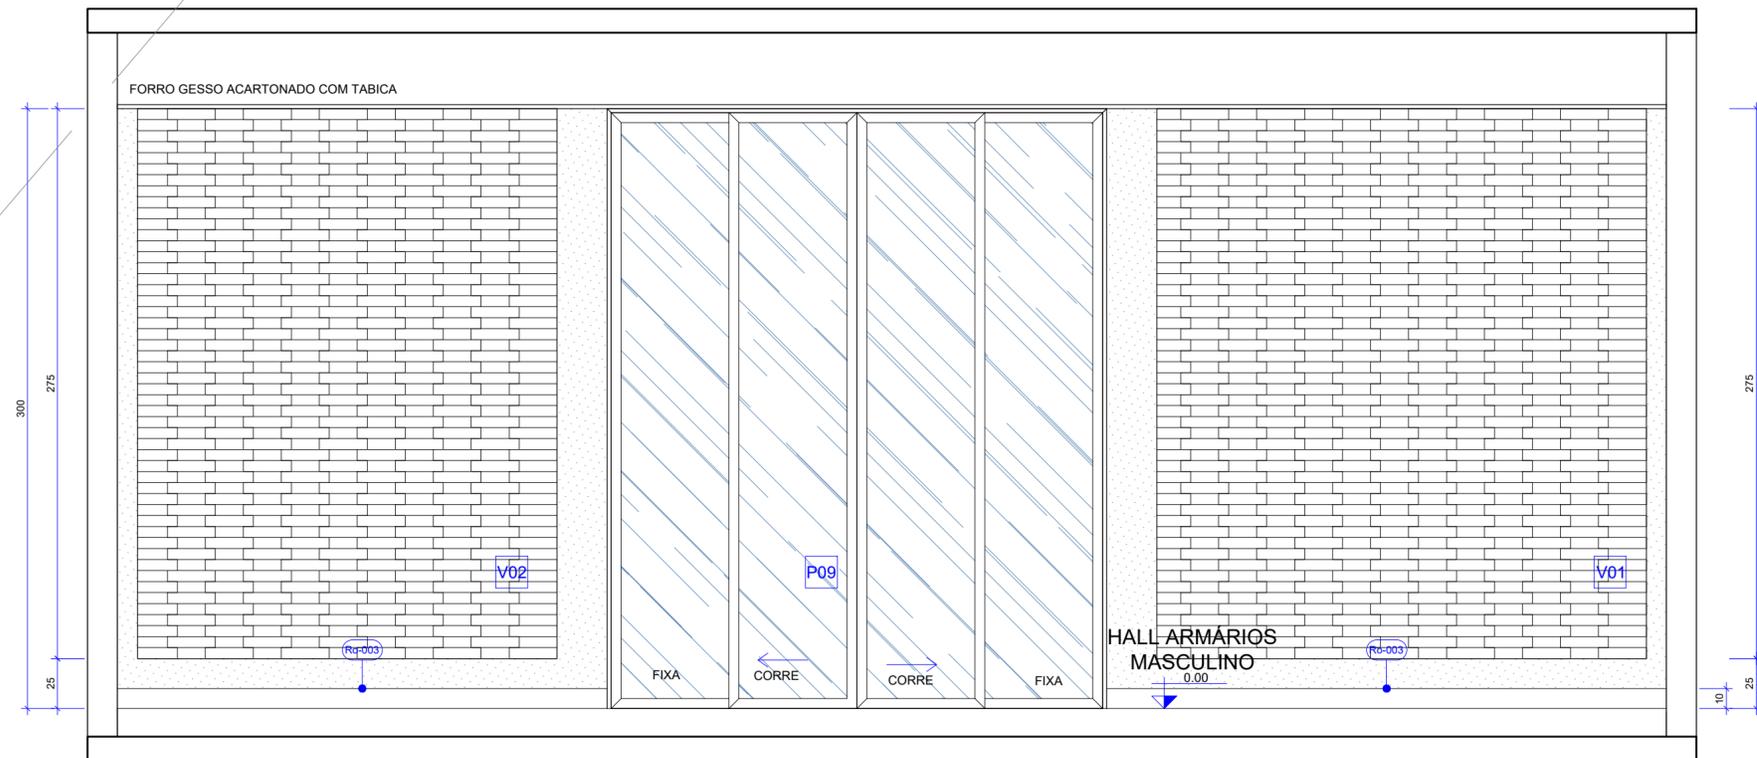


100 HALL VESTIÁRIO FEMININO - QUADRAS - VISTA 34
P29 Esc.: 1/25

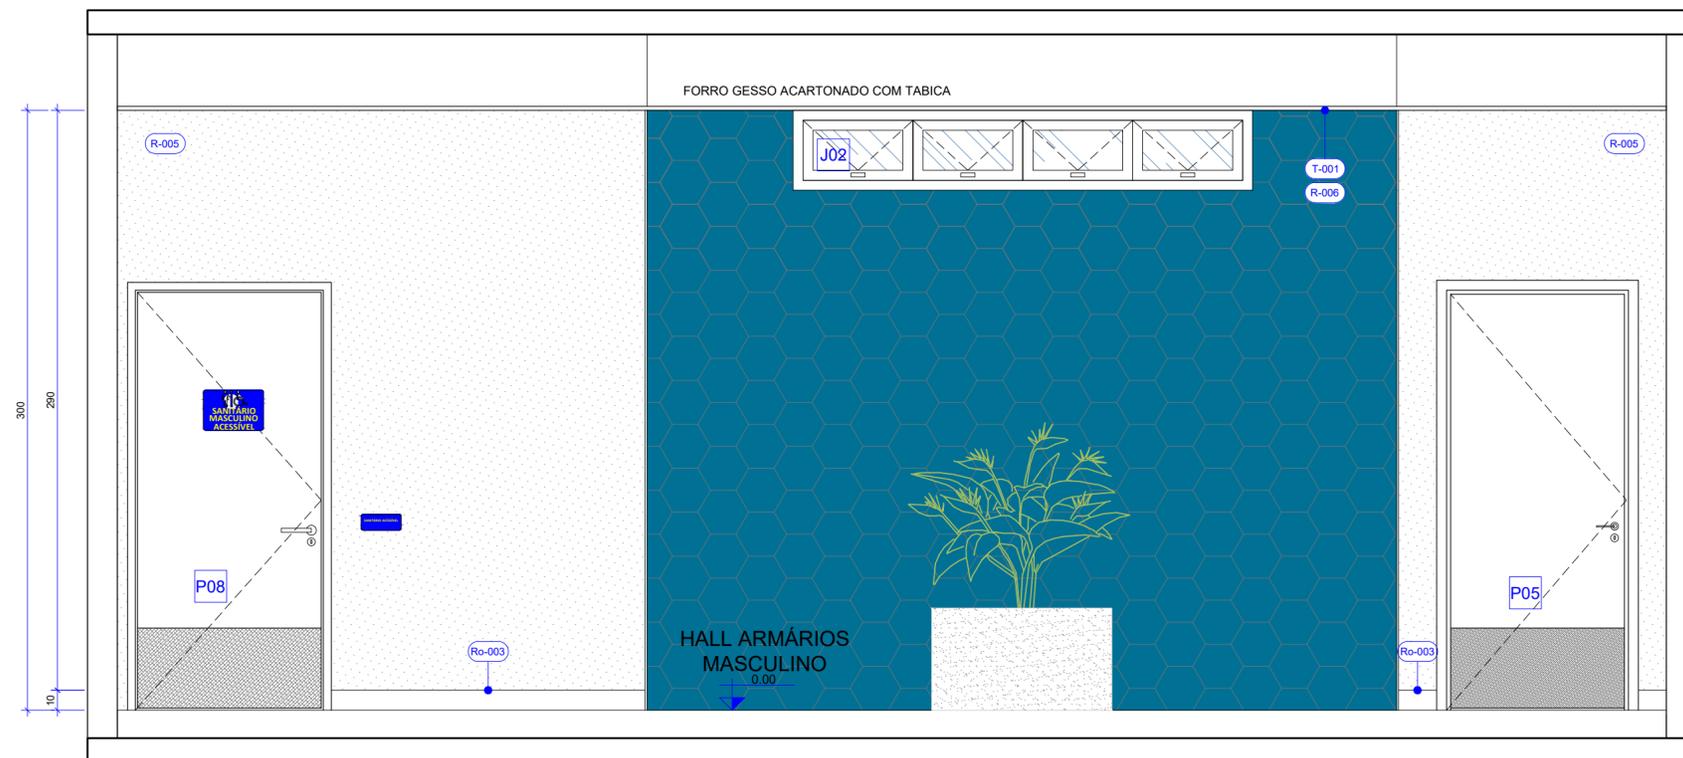


101 HALL VESTIÁRIO FEMININO - QUADRAS - VISTA 35
P44 Esc.: 1/25


	ETAPA 2		
	UPS SESC TAGUATINGA SUL		
	Projeto:	Vestiários Quadras Esportivas - hall vestiário masculino	Prancha: 44/75
	Conteúdo:	Vistas	Escala: Indicada
Data:	Setembro 2022	Desenho: Karoline Cunha	Revisão: R00

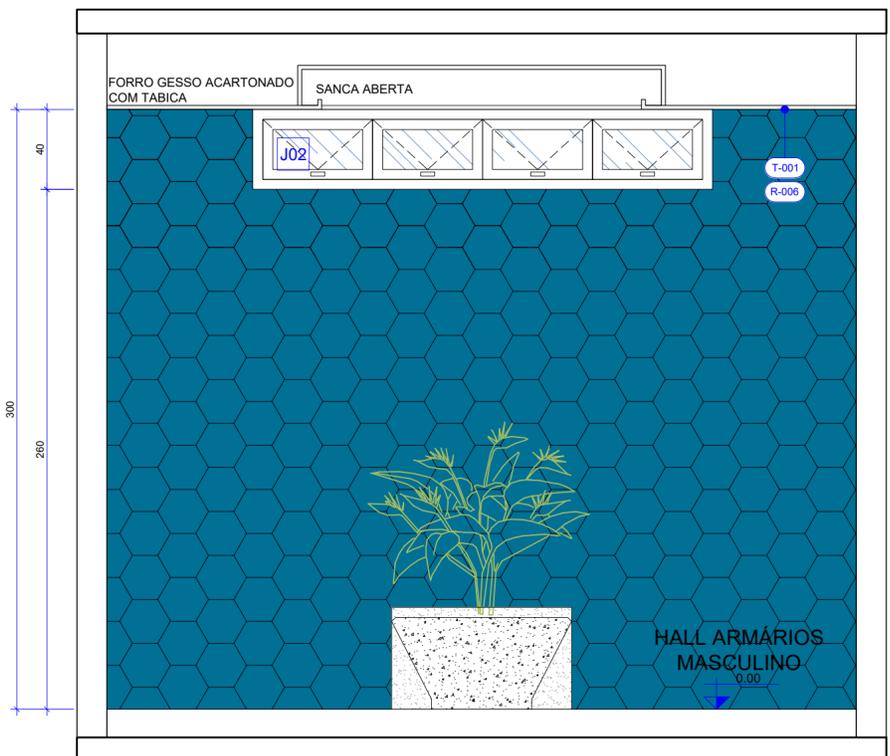


102 HALL VESTIÁRIO FEMININO - QUADRAS - VISTA 36
P45 Esc.: 1/25

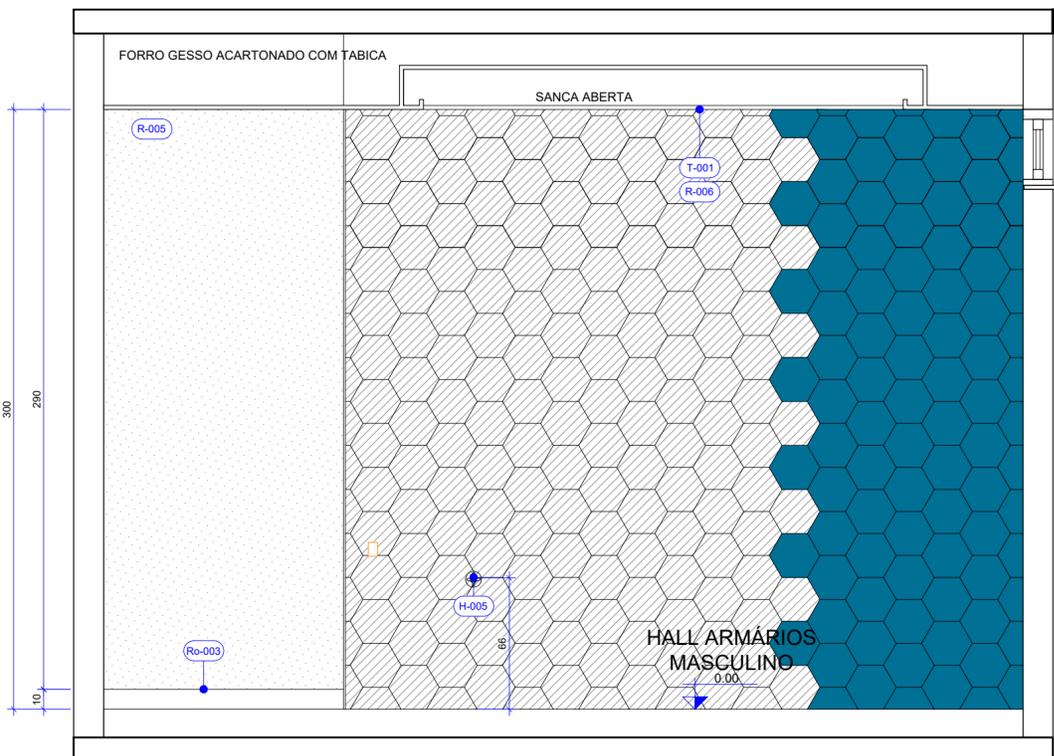

103 HALL VESTIÁRIO FEMININO - QUADRAS - VISTA 37
P45 Esc.: 1/25

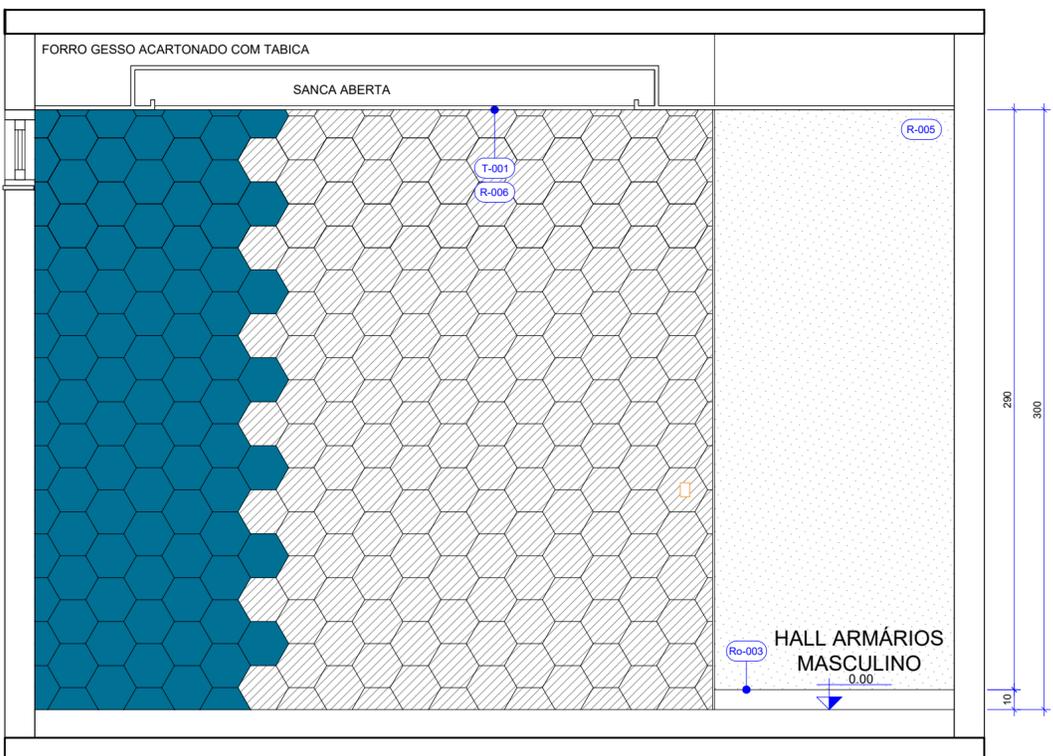


104 HALL VESTIÁRIO FEMININO - QUADRAS - VISTA 38
P45 Esc.: 1/25

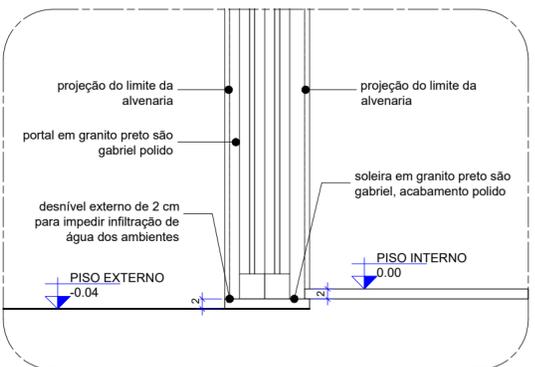


105 HALL VESTIÁRIO FEMININO - QUADRAS - DETALHE P09
P45 Esc.: 1/10


	UPS SESC TAGUATINGA SUL		ETAPA 2	
	Projeto:	Vestiários Quadras Esportivas - hall vestiário masculino	Prancha:	45/75
	Conteúdo:	Vistas	Escala:	Indicada
	Data:	Setembro 2022	Desenho:	Karoline Cunha
			Revisão:	R00

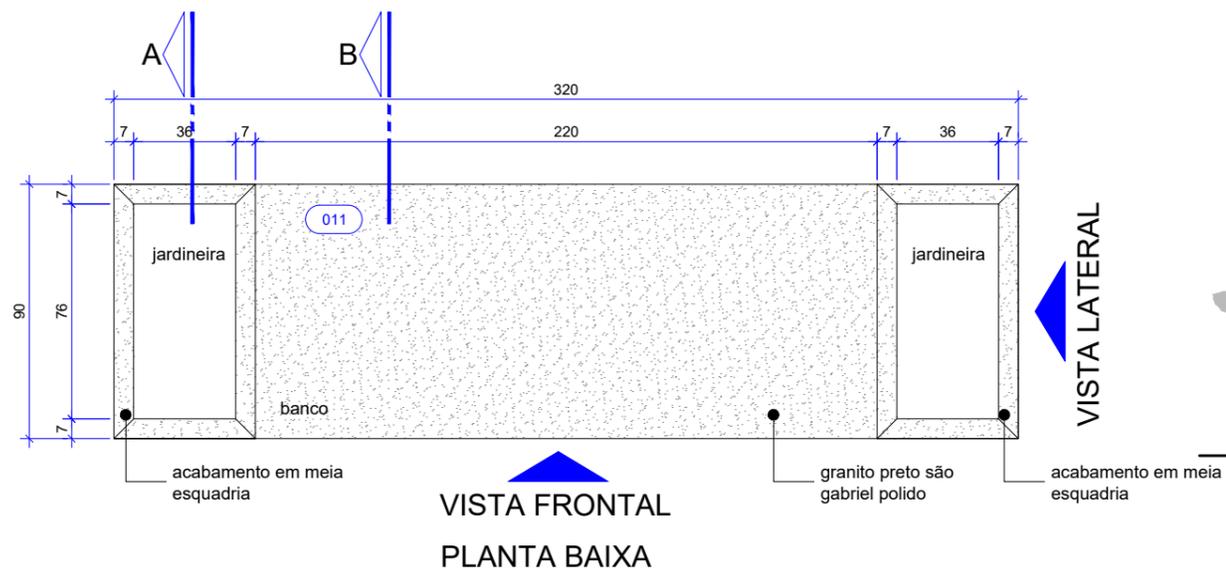


CORTE HUMANIZADO

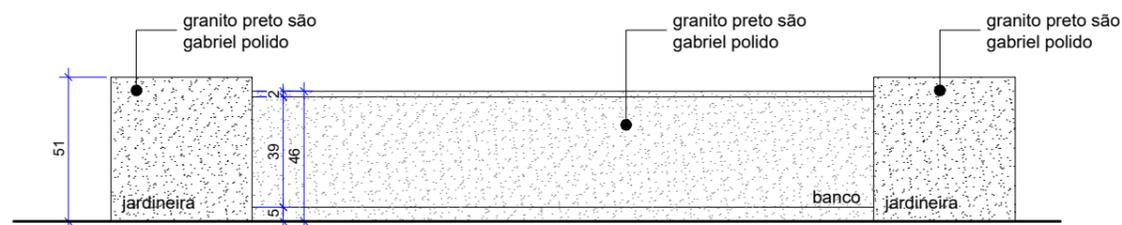


VISTA FRONTAL

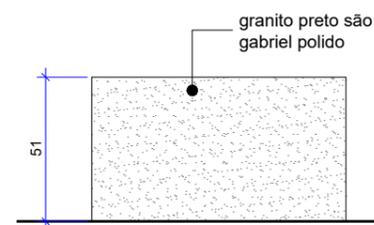

VISTA LATERAL

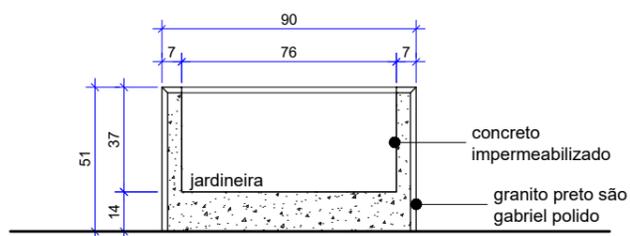

CORTE A

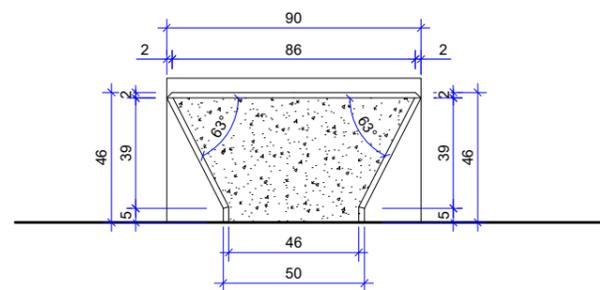

CORTE B