


RESP. TÉCNICO

RA

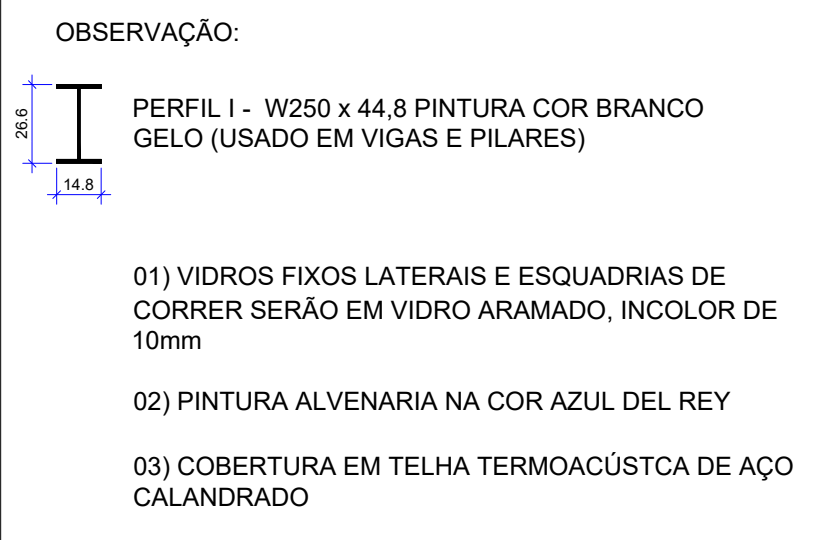

R.

CIRCULAÇÃO

SALA AULA 25 alunos

SALA AULA 25 alunos

CIRCULAÇÃO

DEPÓSITO
a=34,95m2

01 02 03 04 05
duto entrada
duto saída

ANTE-CÂMARA


Rampa
decl.: 9,9%

VISTA A

VISTA C

VISTA B

OBSERVAÇÃO:

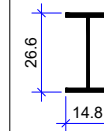

PERFIL I - W250 x 44,8 PINTURA COR BRANCO GELO (USADO EM VIGAS E PILARES)

01) VIDROS FIXOS LATERAIS E ESQUADRIAS DE CORRER SERÃO EM VIDRO ARAMADO, INCOLOR DE 10mm

02) PINTURA ALVENARIA NA COR AZUL DEL REY

03) VENEZIANDAS A SEREM PINTADAS COM TINTA ESMALTE SINTÉTICO NA COR BRANCO GELO

DIREITOS AUTORAIS DESTES PROJETOS PERTENCEM AOS PROFISSIONAIS ADMA CITADOS
É PROIBIDO A SUA REPRODUÇÃO, MODIFICAÇÃO E/OU ALTERAÇÃO CONFORME LEI 5.968 ART. 25.

Administração regional / Protocolo

OBRA: Setor Leste Industrial - Gama

PROPRIETÁRIO: Serviço Social do Comércio - SESC

OBRA: Serviço Social do Comércio - SESC

AUTOR DO PROJETO: Daniel A. Viera Beltrán - CREA 11.841 D/DF

RESP. TÉCNICO:

PROPRIETÁRIO

AUTOR DO PROJETO

RESP. TÉCNICO

RA

CREA/CAU

RA



PROJETO ARQUITETÔNICO C.A GAMA-DF

Projeto: REFORMA RAMPA ESCOLAR

Conteúdo: PLANTA BAIXA - RAMPA DE ACESSO - 1º PAV

Data: OUTUBRO 2023


Desenho: Luca Barcellos

Prancha:

03/06

Escala: 1/50

Revisão: R00

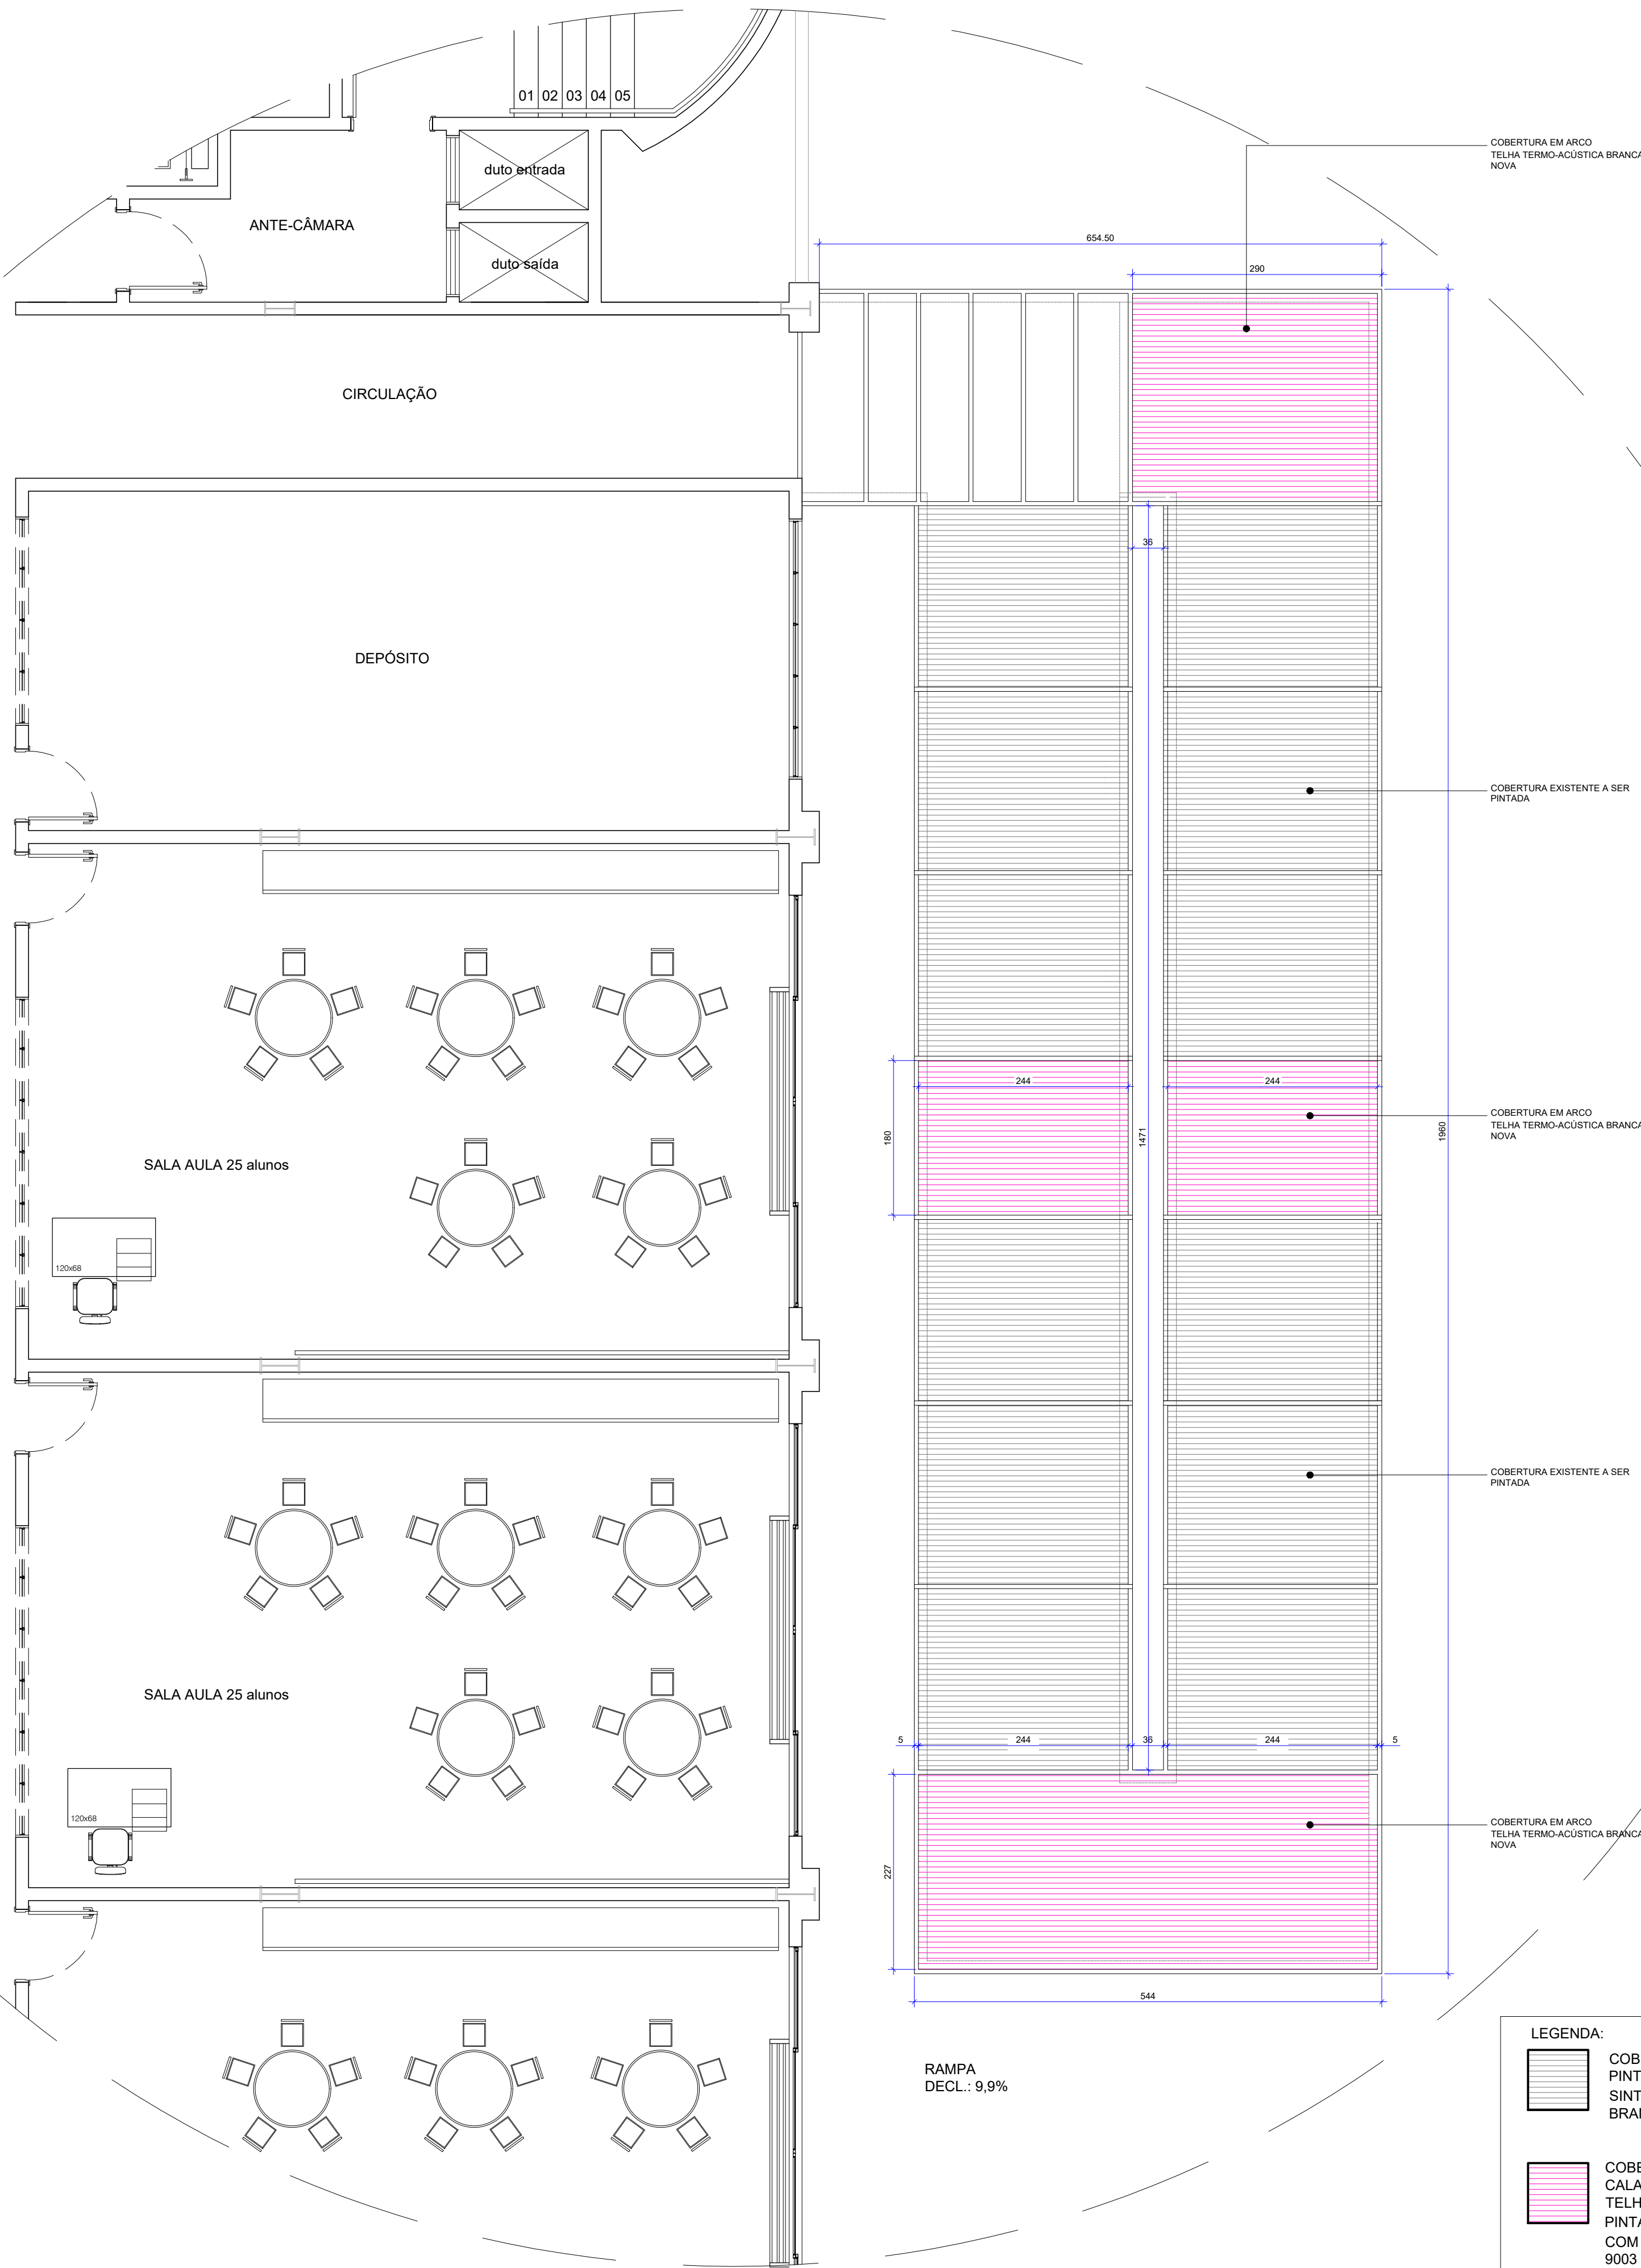

LEGENDA:

COBERTURA EXISTENTE A SER PINTADA COM TINTA ESMALTE SINTÉTICA, BRILHANTE NA COR BRANCO NEVE

COBERTURA EM TELHA TERMOACÚSTICA DE AÇO CALANDRADO
TELHAS CALANDRADAS 17/0980 E=0,65MM,
PINTADAS EM TODAS AS FACES, "SANDUÍCHE"
COM LÂ DE VIDRO 63,55mm pré-pintadas na cor RAL 9003 trapezoidal com onda de 25mm, da Galvalume, ou similar técnico , fixadas aos espaçadores previamente instalados.

ARQ. RAMPA - COBERTURA
ESC: 1/50

DIREITOS AUTORAIS DESTA PROPOSTA PERTENCEM AOS PROFISSIONAIS ADM. CITADOS
É PROIBIDO A SUA REPRODUÇÃO, MODIFICAÇÃO E/OU ALTERAÇÃO CONFORME LEI 5.968 ART. 25.

Administração regional / Protocolo

OBRA:	Setor Leste Industrial - Gama
PROPRIETÁRIO:	Serviço Social do Comércio - SESC
OBRA:	Serviço Social do Comércio - SESC
AUTOR DO PROJETO:	Daniel A. Viera Beltrán - CREA 11.841 D/DF
RESP. TÉCNICO:	-


PROPRIETÁRIO

AUTOR DO PROJETO


RESP. TÉCNICO


RA	CREA/CAU
	RA


ARQ. RAMPA - TÉRREO PAGINAÇÃO DE PISO
ESC : 1/50

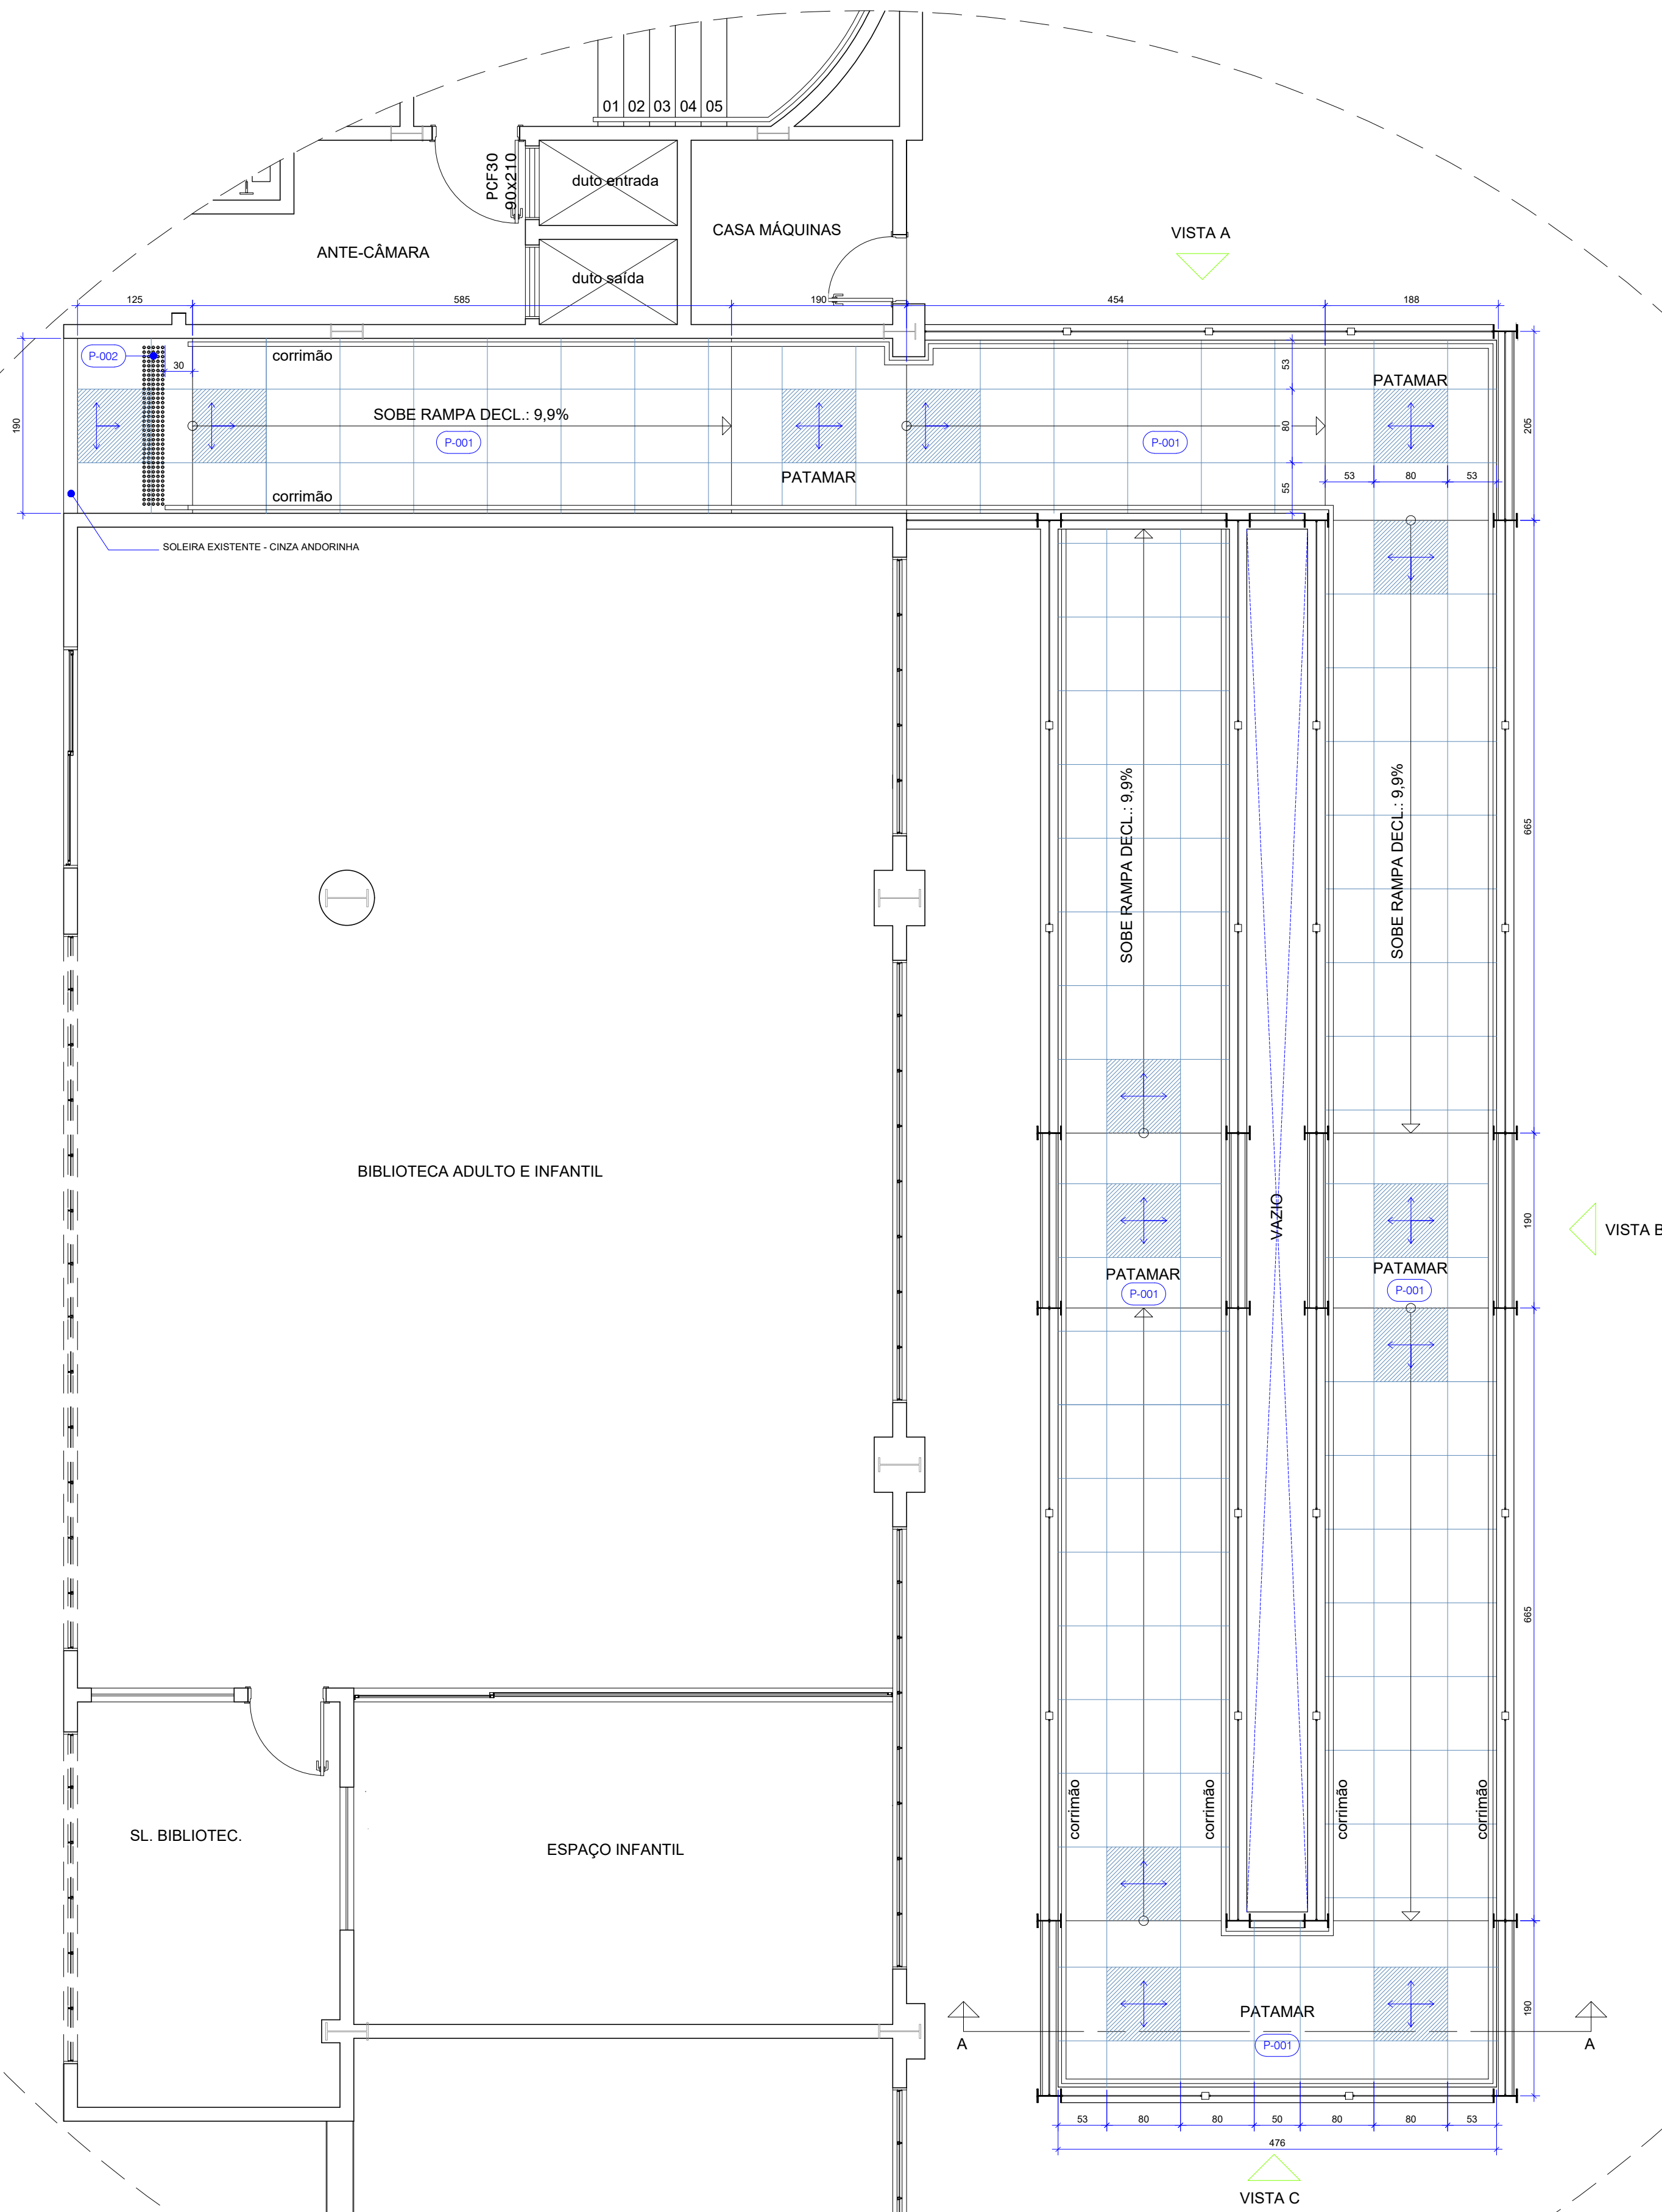

LEGENDA:

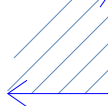 INICIO DA PAGINAÇÃO DE PISO

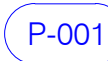 PORCELANATO DE ALTA PERFORMANCE, TIPO TECXTONE, DIM.: 80x80 cm, BORDA RETIFICADA, ACABAMENTO ANTIDERRAPANTE, MONOCOLOR, NA COR CINZA. APLICADO COM JUNTA DE ASSENTAMENTO 1mm. REF.: MICRON CINZA NO SLIP _ ELIANE E E REJUNTE ACRÍLICO QUATIZOLITE NA COR CINZA ÁRTICO

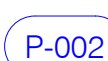 SINALIZAÇÃO HORIZONTAL DE ALERTA, PISO TÁTIL COM ELEMENTOS SOLTOS DE AÇO INOX. REF.: ELEMENTOS TÁTEIS AÇO INOX _ DAUD.

DIREITOS AUTORAIS DESTA PROPOSTA PERTENCEM AOS PROFISSIONAIS ADMNISTRATIVOS E É PROIBIDO A SUA REPRODUÇÃO, MODIFICAÇÃO E/OU ALTERAÇÃO CONFORME LEI 5.968 ART. 25.

Administração regional / Protocolo

OBRA:	Setor Leste Industrial - Gama
PROPRIETÁRIO:	Serviço Social do Comércio - SESC
OBRA:	Serviço Social do Comércio - SESC
AUTOR DO PROJETO:	Daniel A. Viera Beltrán - CREA 11.841 D/DF
RESP. TÉCNICO:	-


PROPRIETÁRIO

AUTOR DO PROJETO

RESP. TÉCNICO

RA	CREA/CAU
	RA

PROJETO ARQUITETÔNICO C.A GAMA-DF		Prancha:
Projeto:	REFORMA RAMPA ESCOLAR	05/06
Conteúdo:	PLANTA BAIXA - RAMPA DE ACESSO - TÉRREO	
Data:	OUTUBRO 2023	Revisão: R00
Desenho:	Luca Barcellos	Escala: 1/50

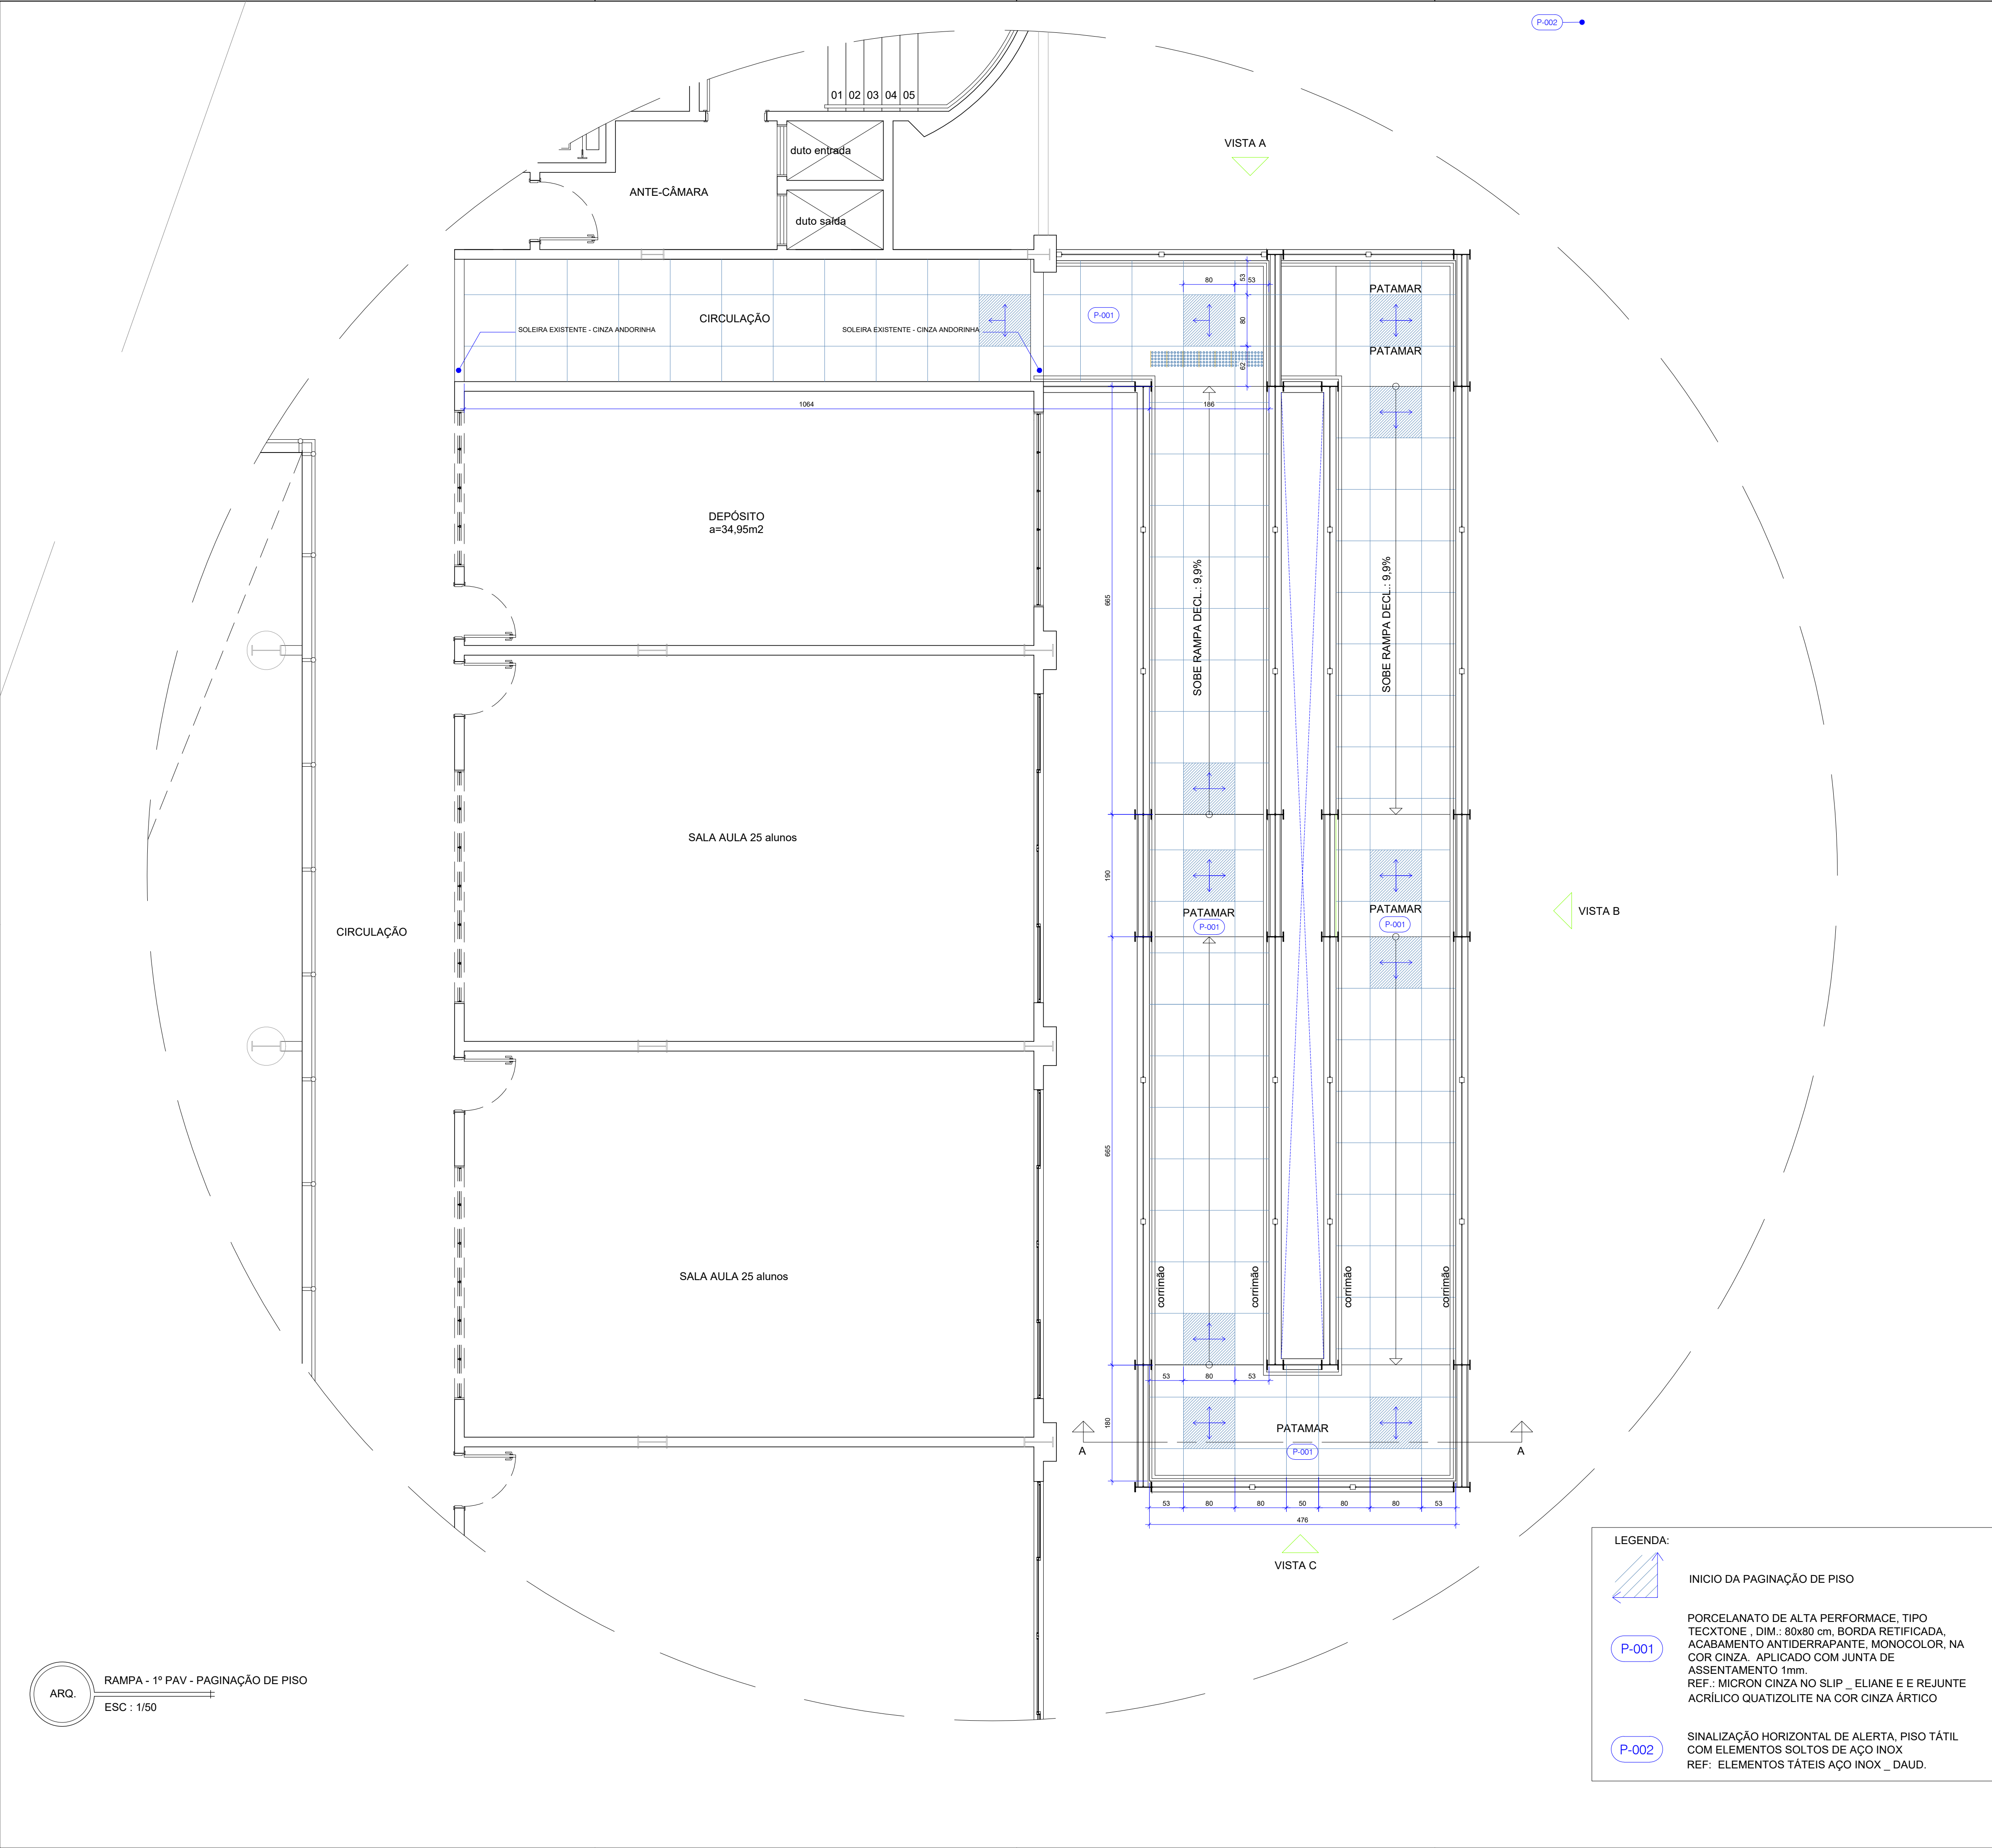

DIREITOS AUTORAIS DESTES PROJETOS PERTENCEM AOS PROFISSIONAIS ACIMA CITADOS.
É PROIBIDO A SUA REPRODUÇÃO, MODIFICAÇÃO E/OU ALTERAÇÃO CONFORME LEI 5.968 ART. 25.

Administração regional / Protocolo

OBRA: Setor Leste Industrial - Gama

PROPRIETÁRIO: Serviço Social do Comércio - SESC

OBRA: Serviço Social do Comércio - SESC

AUTOR DO PROJETO: Daniel A. Viera Beltrán - CREA 11.841 D/DF

RESP. TÉCNICO: -

PROPRIETÁRIO

AUTOR DO PROJETO

RESP. TÉCNICO

RA

CREA/CAU

RA



PROJETO ARQUITETÔNICO C.A GAMA-DF

Projeto: REFORMA RAMPA ESCOLAR

Conteúdo: PLANTA BAIXA - RAMPA DE ACESSO - 1º PAV

Data: OUTUBRO 2023

Desenho: Luca Barcellos

Prancha:

06/06

Escala: 1/50

Revisão: R00