




01 PLANTA BAIXA DE LAYOUT
P01 Esc.: 1/75

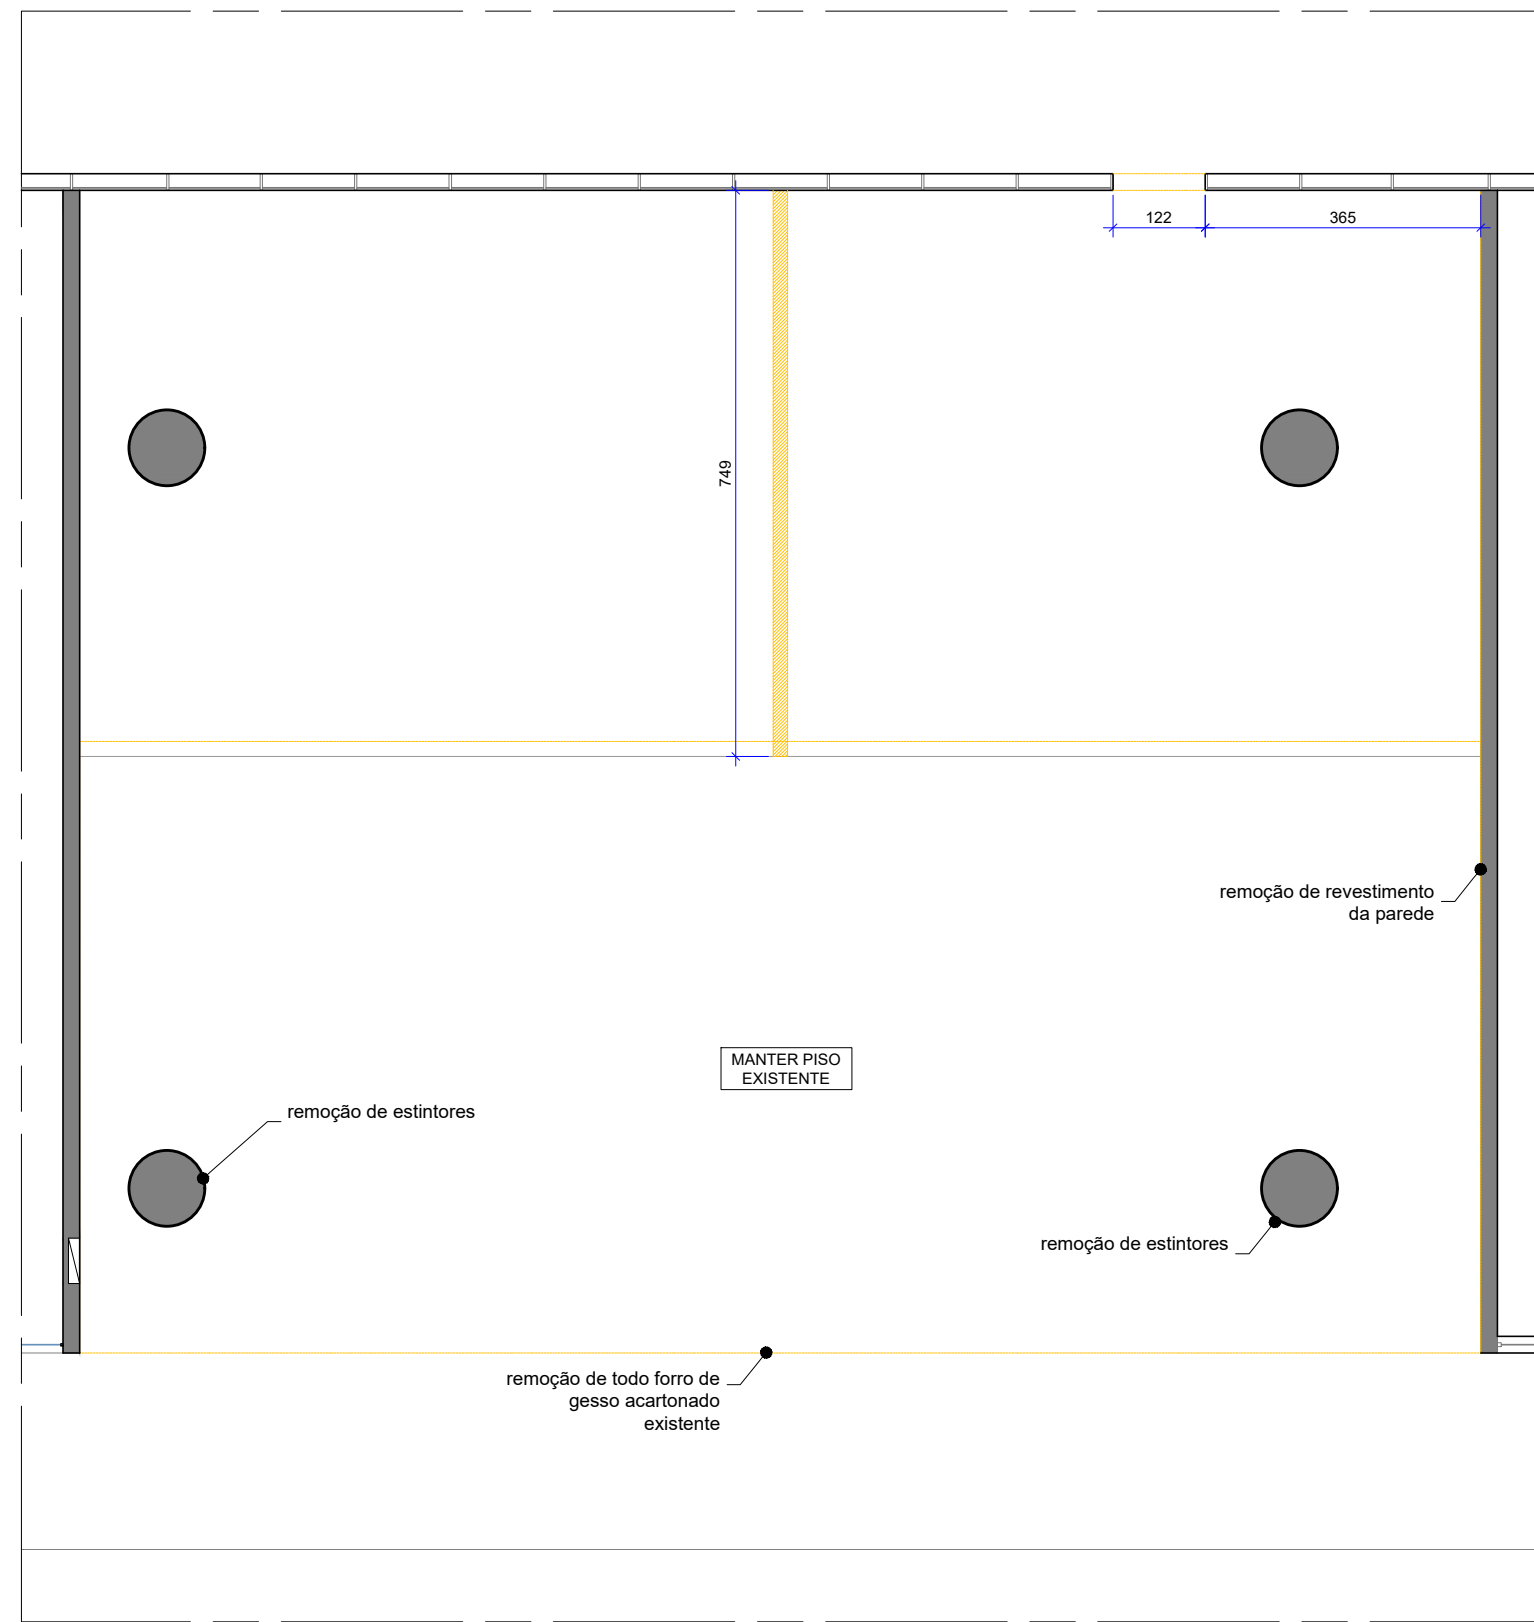

03 PLANTA BAIXA DE DEMOLIÇÃO
P01 Esc.: 1/100

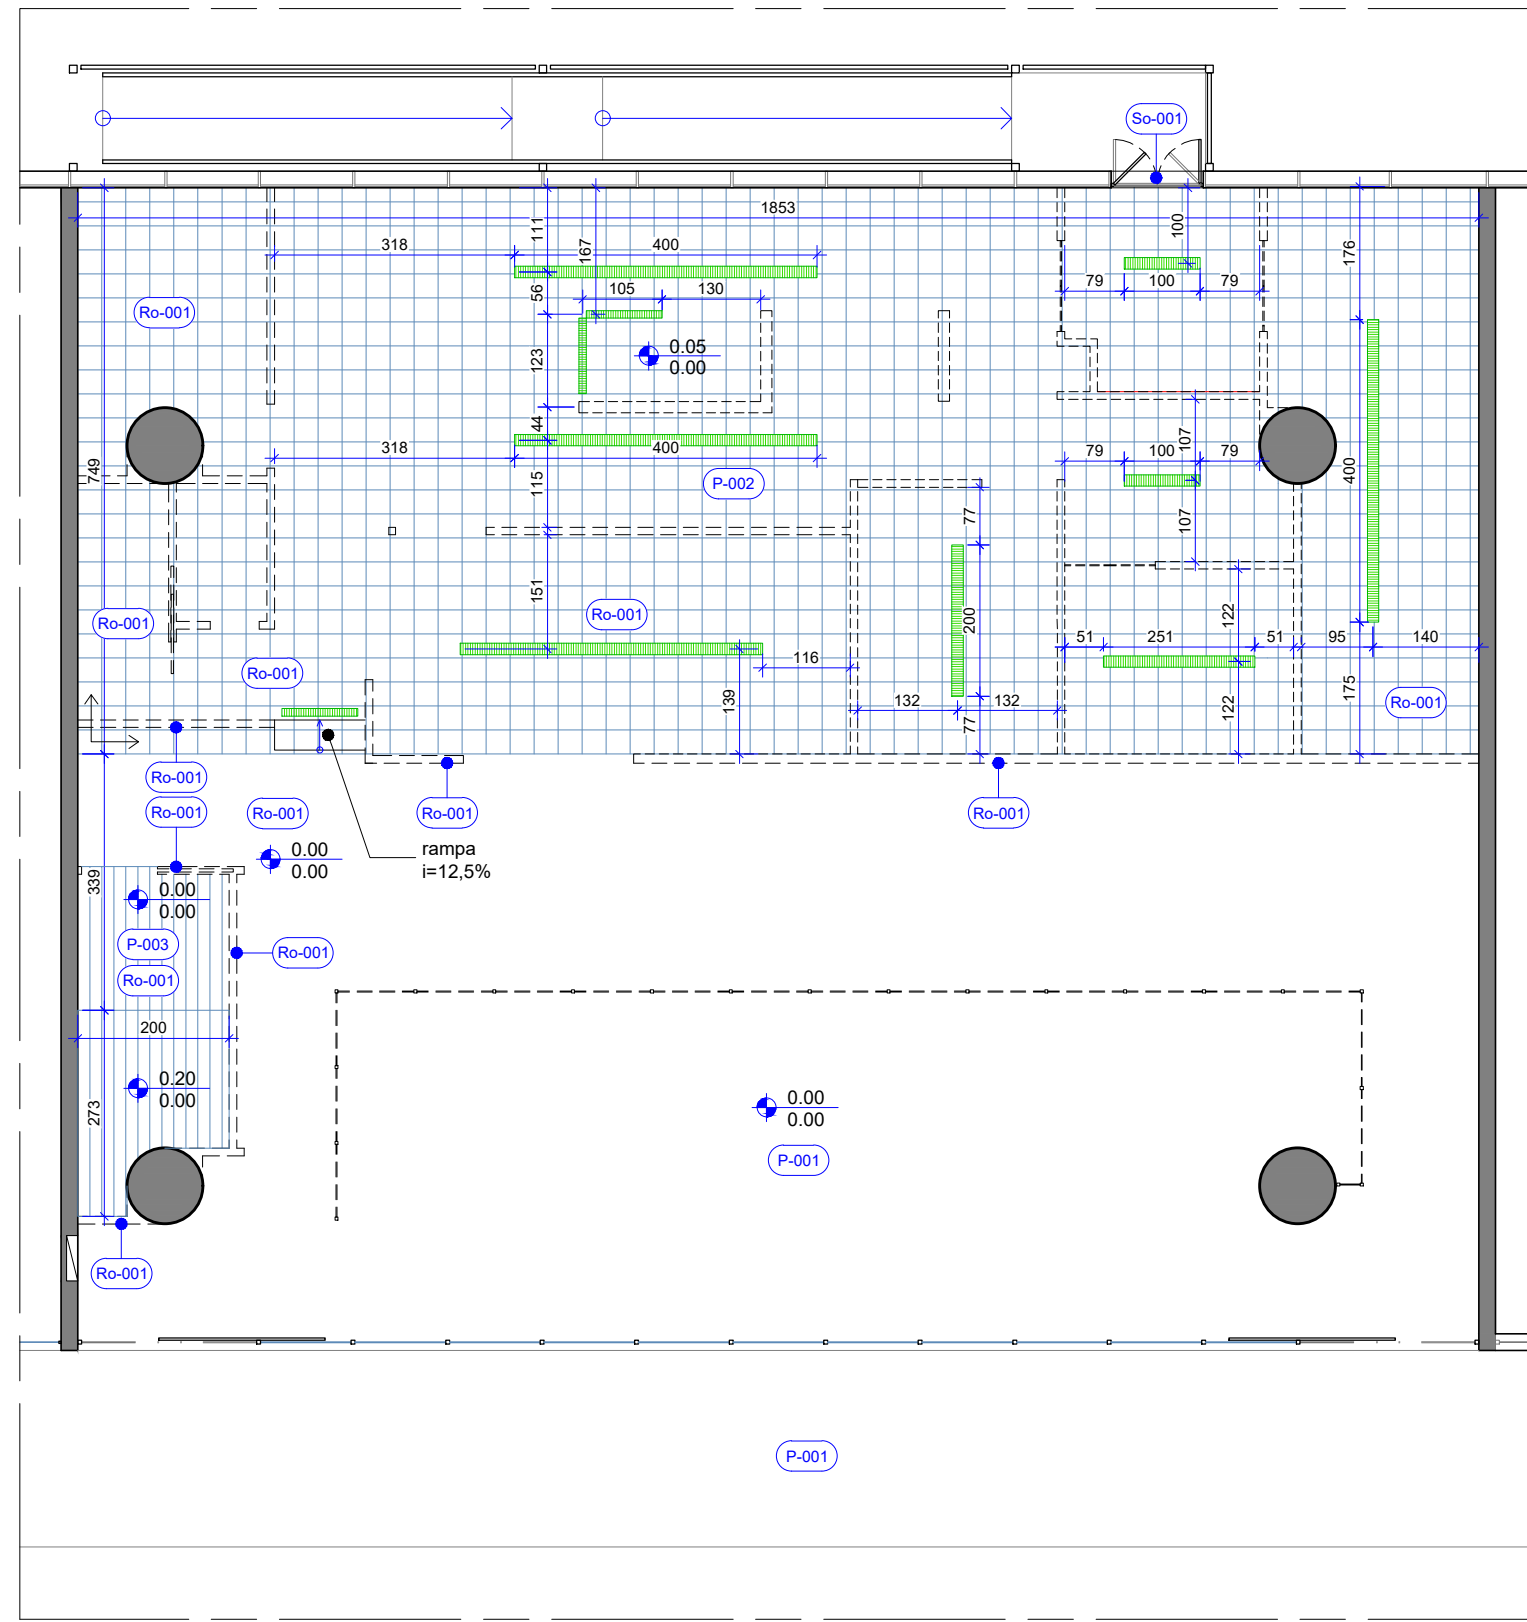

02 PLANTA BAIXA DE PAGINAÇÃO
P01 Esc.: 1/100

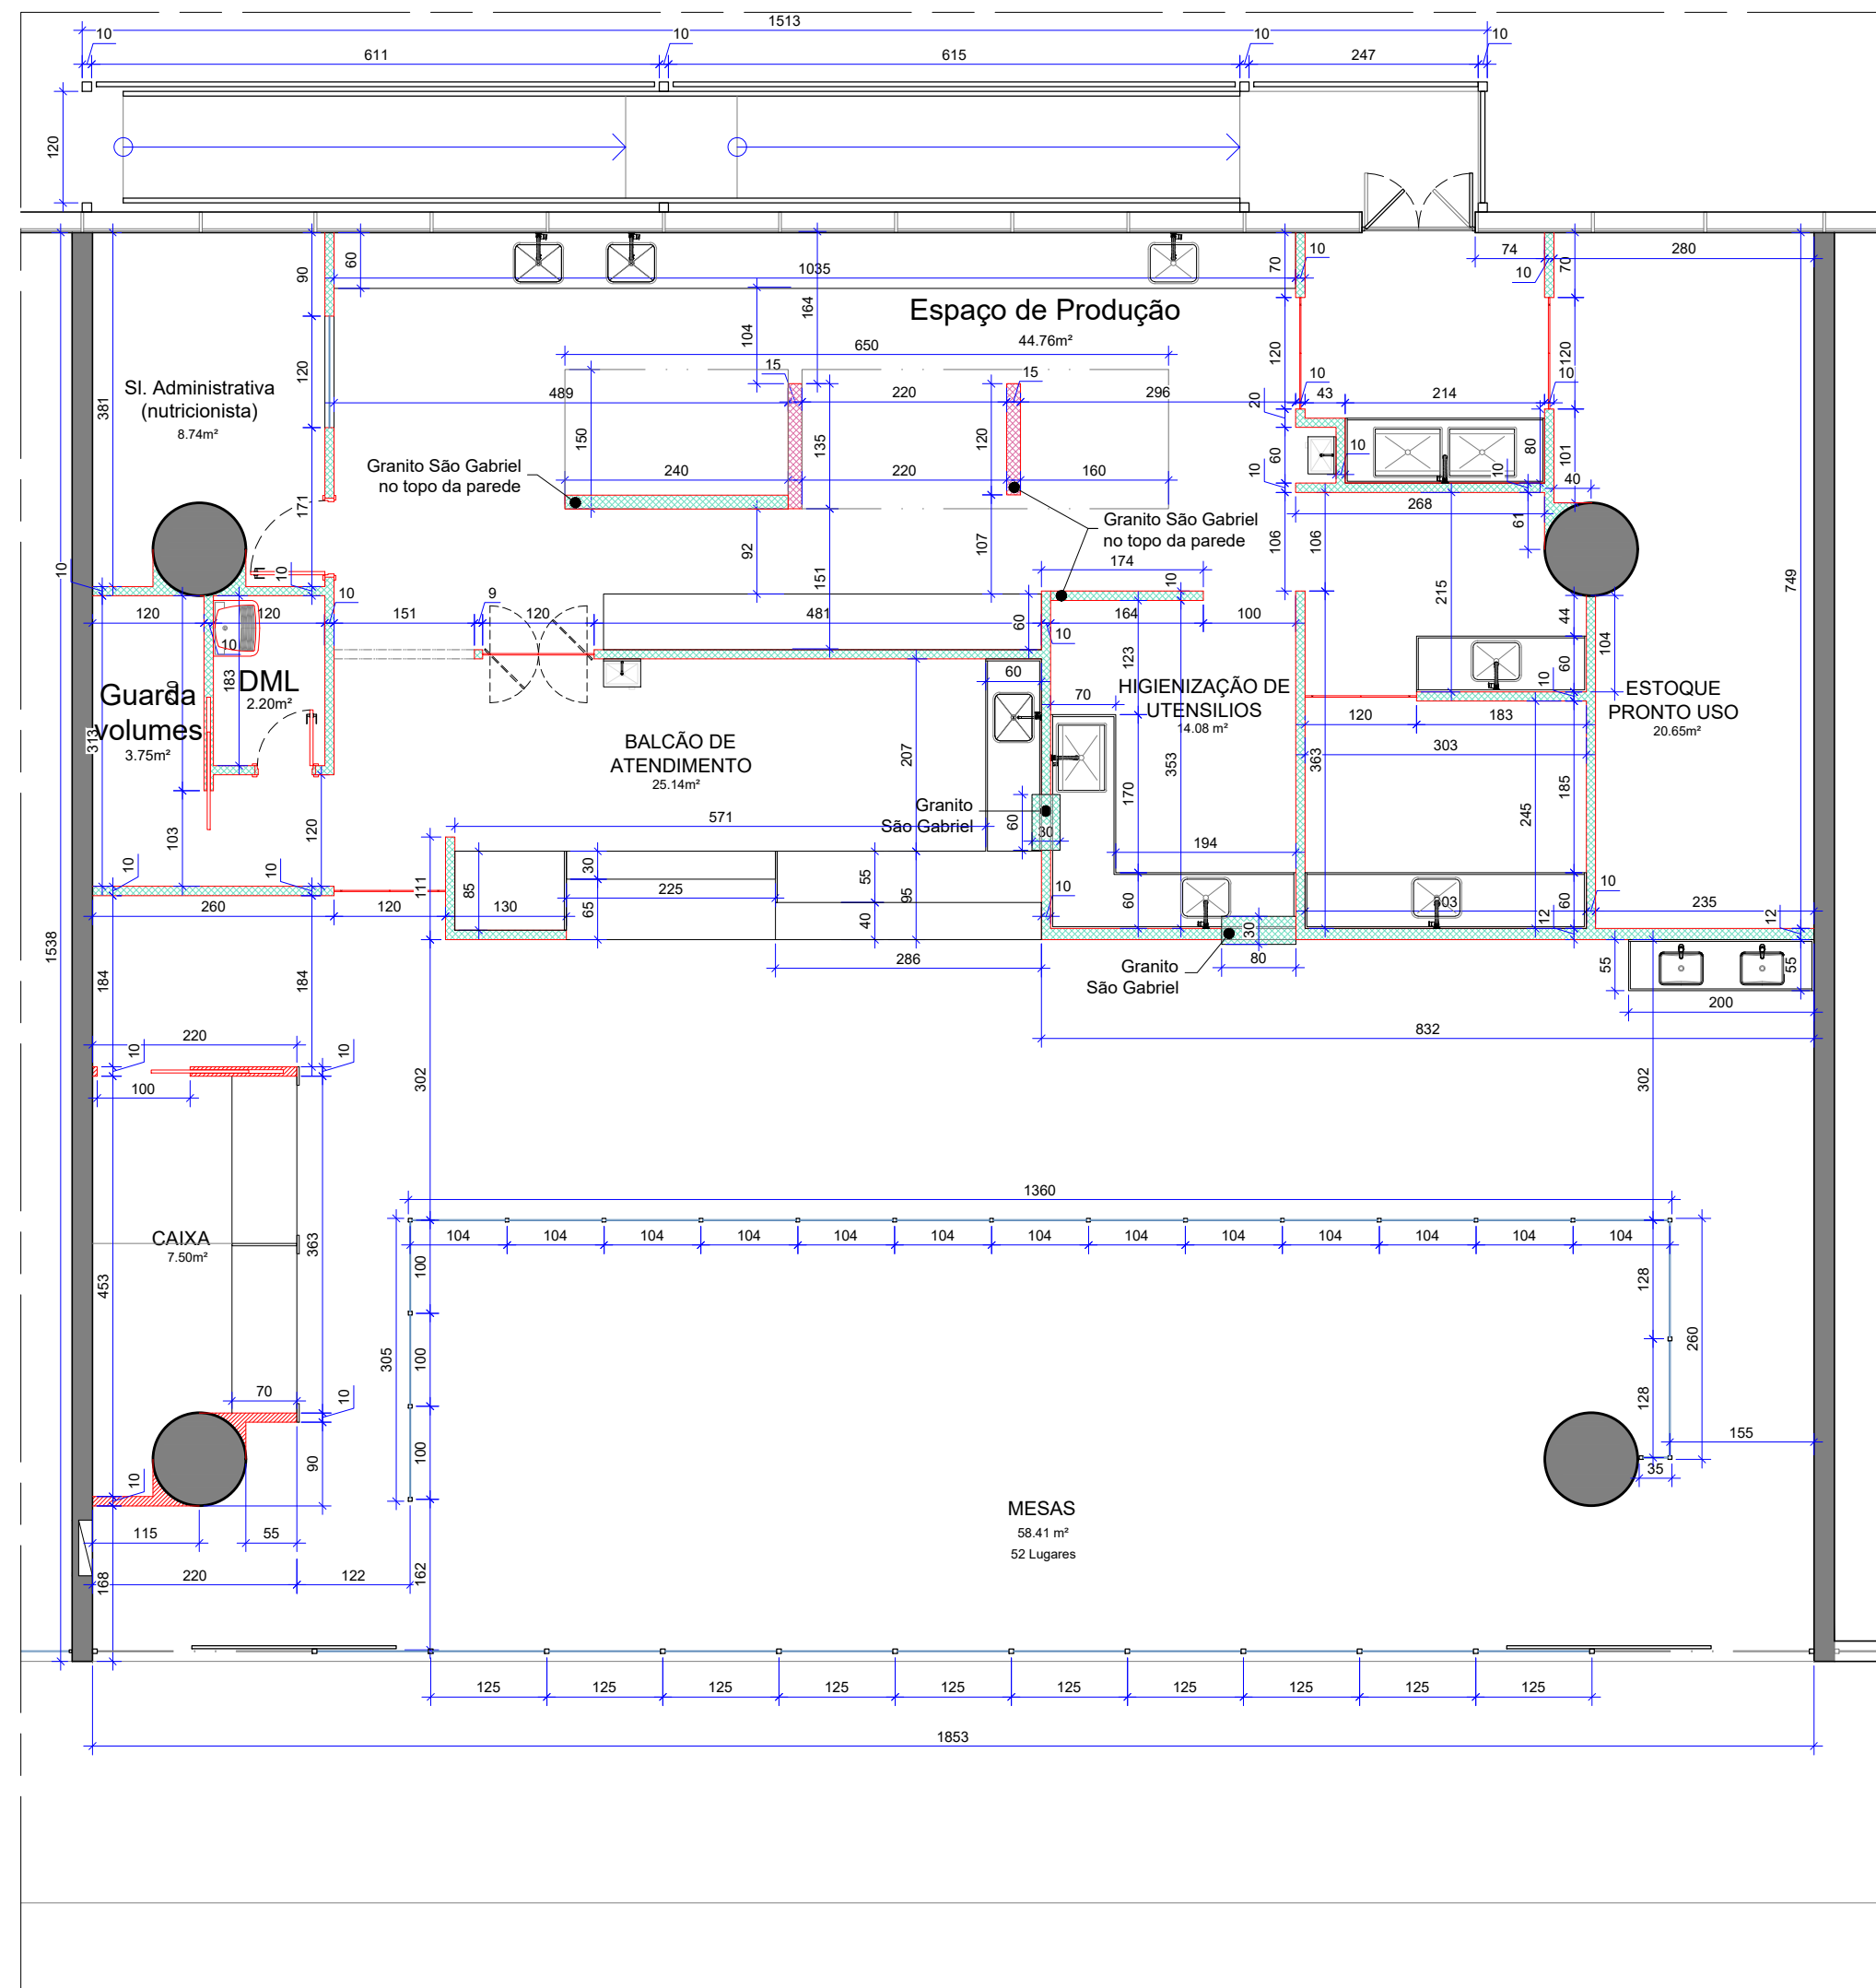

04 PLANTA BAIXA DE CONSTRUÇÃO
P01 Esc.: 1/75

ESPECIFICAÇÃO DE MATERIAIS

COD	DESCRIÇÃO
P-001	PISO EXISTENTE
P-002	REVESTIMENTO CERÂMICO DE ALTA RESISTÊNCIA DIM.: 30 x 30cm, 7015-8120, ESPESSURA 15 mm _ LINHA INDUSTRIAL GRESSIT _ GAIL, JUNTA DE ASSENTAMENTO 5mm E REJUNTE EPOXI HIDRO _ GAIL.
P-003	PISO DE ALTO DESEMPENHO, ESPESSURA DE 9mm; DIM.: 30,1 x 30,1 cm, REF.: AT01 - LINHA: ATLASTEC, MARCA: ATLAS, COM JUNTA RESISTENTE DE 5mm.
So-001	SOLEIRA EM GRANITO CINZA ANDORINHA, DIM.: DE ACORDO COM O VÃO, ESPESSURA DE 2 cm, SUPERFÍCIES EXPOSTAS POLIDAS E LUSTRADAS E ACABAMENTOS APARENTES RETOS
Ro-001	RODAPÊ EM POLIESTIRENO COM 10CM DE ALTURA, NA COR BRANCA - REF.: SANTA LUZIA

SIMBOLOGIA

	INICIO DA PAGINAÇÃO
	PROJEÇÃO SUPERIOR
	PROJEÇÃO EQUIPAMENTO FIXO

EQUIPAMENTOS

	RALO COZINHA INDUSTRIAL SECO 100% INOX 304 COM GRELHA, PORTA GRELHA E COLETOR DE RESÍDUOS, COM 1 METRO DE COMPRIMENTO.
--	--

MATERIAS E ACABAMENTOS

	PISOS		RODAPÉS		SOLEIRAS
--	-------	--	---------	--	----------

NOTAS GERAIS

- TODAS AS NOVAS PAREDES (ALVENARIA/DRYWALL), QUE NÃO TIVEREM REVESTIMENTO CERÂMICO, DEVERÃO RECEBER RODAPÊ, CONFORME Ro-001;
- AS COTAS REFEREM-SE ÀS MEDIDAS ACABADAS;
- DESENHOS EM METROS E DETALHES EM METROS;
- NÍVEIS EM METROS;
- TUDO O CONTRAPISO DEVERÁ SER NIVELADO;
- O PISO NOVO DEVERÁ SER INSTALADO POR COMPLETO, E DEPOIS SER INSTALADAS AS PAREDES DE DRYWALL;
- NOS COMPARTIMENTOS ONDE HAJA RALOS OU GRELHAS, DEVERÃO SER OBSERVADOS OS CAIMENTOS ADEQUADOS EM SUAS DIREÇÕES;
- PARA EXECUÇÃO, TODAS AS MEDIDAS DEVEM SER CONFERIDAS NO LOCAL.

LEGENDA - DEMOLIÇÃO

PAREDES DE VEDAÇÃO

	ÁREAS EXISTENTES - A MANTER
	ALVENARIA - A DEMOLIR

NOTAS - CONSTRUIR

APÓS OS SERVIÇOS DE DEMOLIÇÃO TODAS AS SUPERFÍCIES DEVERÃO SER RECOMPOSTAS, ASSIM COMO, PISOS OU REVESTIMENTOS CASO SEJAM DANIFICADOS. OS RASGOS PROVENIENTES DA REMOÇÃO DAS INSTALAÇÕES DEVERÃO SER FECHADOS E TER SUAS SUPERFÍCIES REGULARIZADAS E ACABADAS.

LEGENDA - CONSTRUIR

PAREDES DE VEDAÇÃO

	ALVENARIA EXISTENTE - A MANTER
	DRYWALL - A CONSTRUIR
	DRYWALL VERDE (RU) - A CONSTRUIR
	DRYWALL ROSA (RF) - A CONSTRUIR
	EQUIPAMENTO/ ESQUADRIA - A INSTALAR

NOTAS GERAIS

- AS COTAS REFEREM-SE ÀS MEDIDAS ACABADAS;
- DESENHOS EM METROS E DETALHES EM CENTÍMETROS;
- NÍVEIS EM METROS;
- PARA EXECUÇÃO, TODAS AS MEDIDAS DEVEM SER CONFERIDAS NO LOCAL.

OS SERVIÇOS DE DEMOLIÇÃO E REMOÇÃO DEVERÃO SER EXECUTADOS COM A PERFEITA SEGURANÇA NO DESENVOLVIMENTO DOS TRABALHOS E SEM CAUSAR DANOS ÀS ÁREAS ADJACENTES E ESTRUTURAS EXISTENTES. CASO OCORRA ALGUM DANO, AS PEÇAS OU EQUIPAMENTOS DEVERÃO SER SUBSTITUÍDOS POR IGUAL OU SIMILAR TÉCNICO.