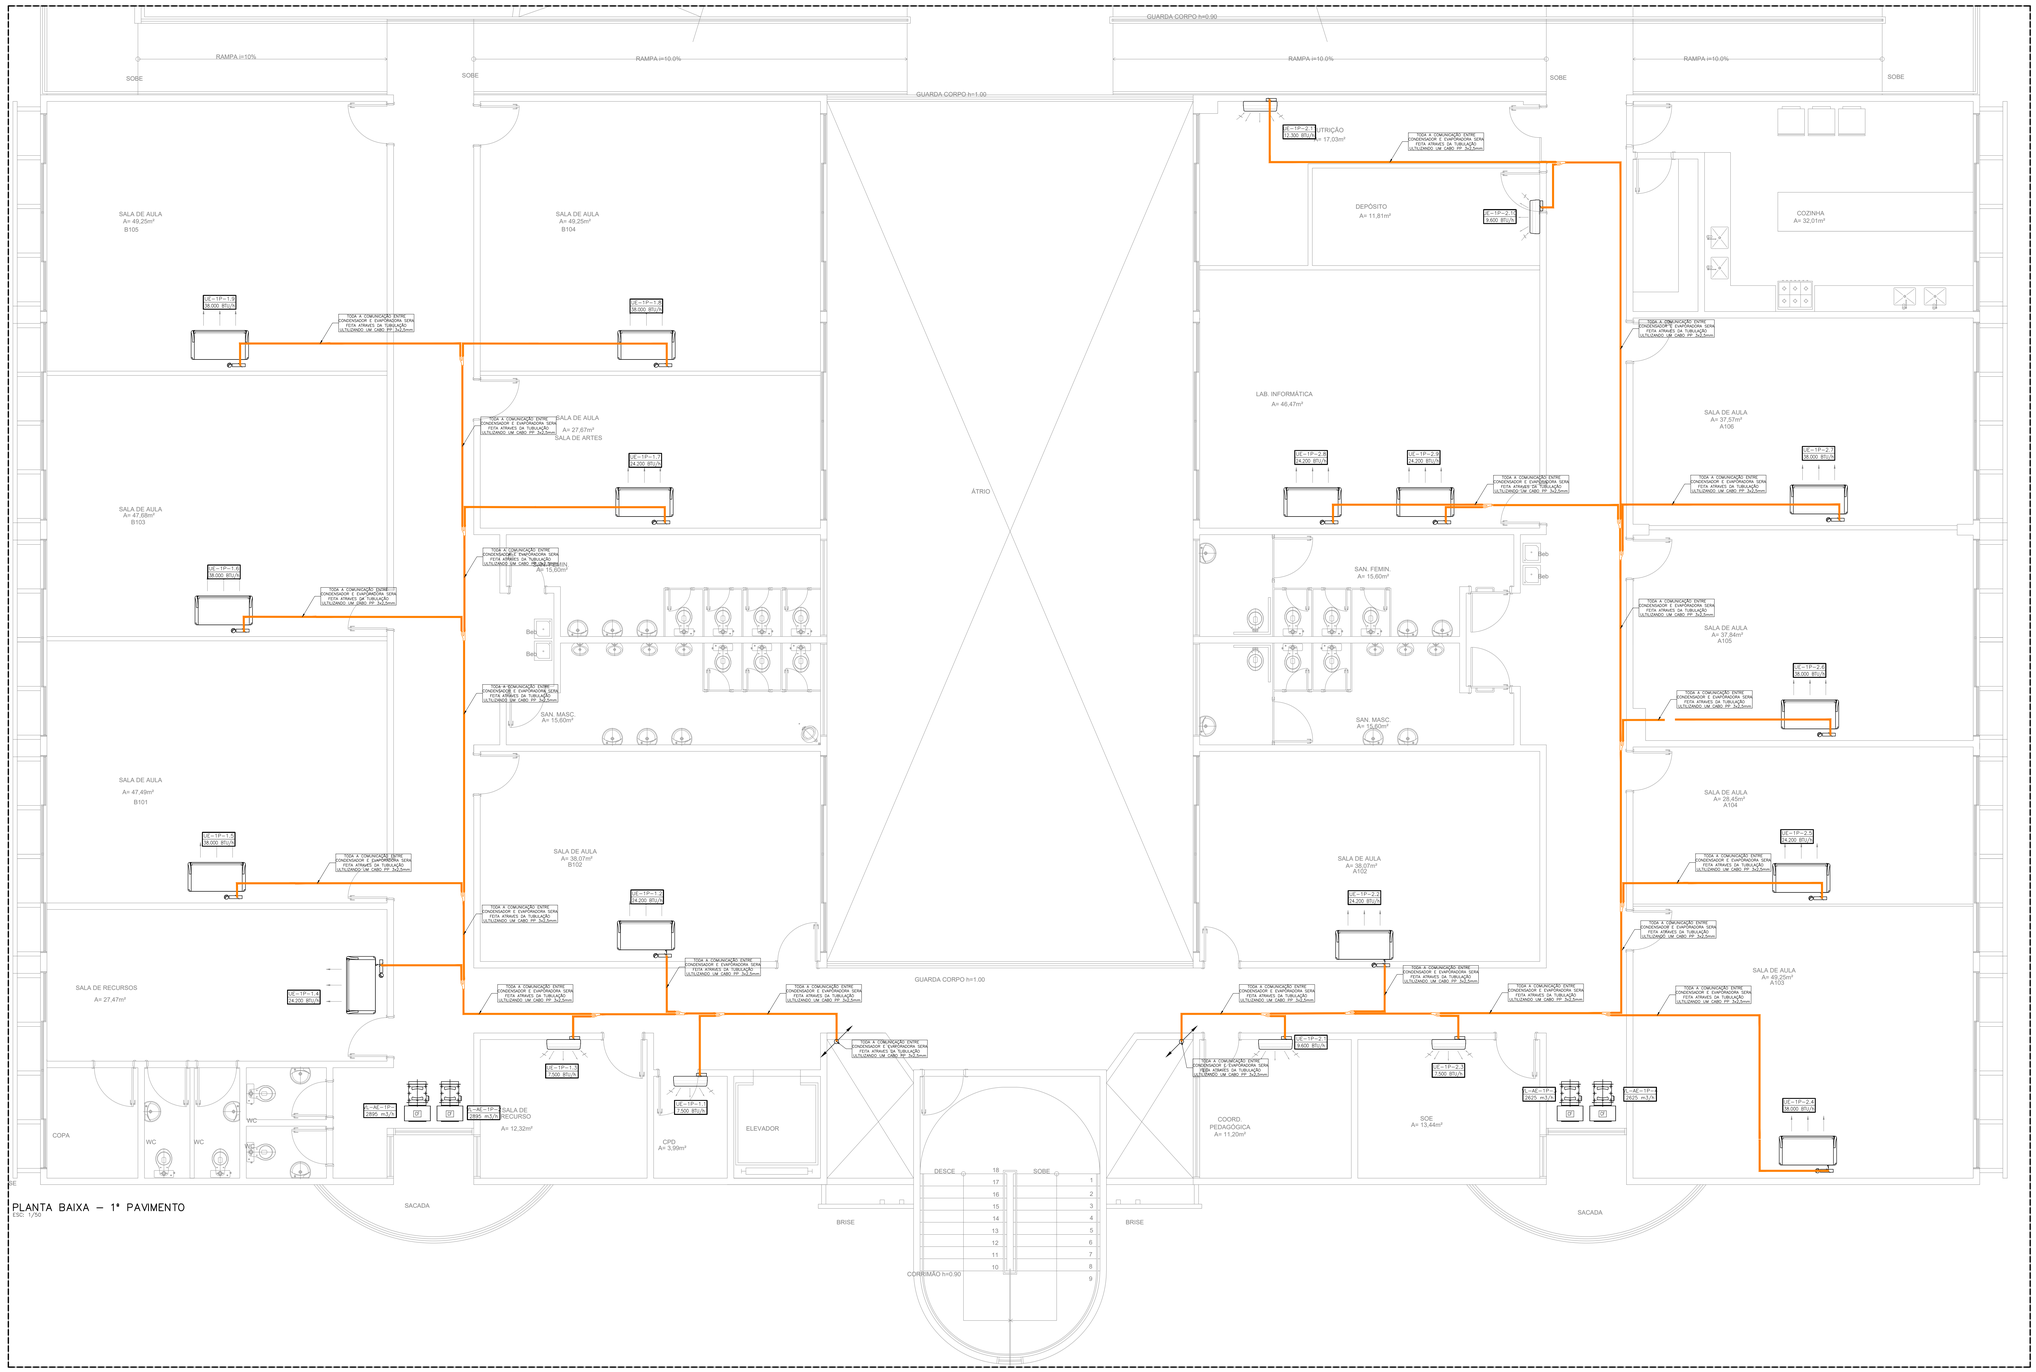

PLANTA BAIXA – 1º PAVIMENTO
ESC: 1/50

CLIENTE	SESC – DF
UNIDADE	SESC – TAGUATINGA
END.:	CNB 12, ÁREA ESPECIAL 2/3, SETOR B NORTE – TAGUATINGA NORTE – DF
ETAPA	EXECUTIVO
TÍTULO	PROJETO EXECUTIVO PLANTA BAIXA 1ºPAV – COMUNICAÇÃO

DISTRITO FEDERAL
AT
CES16
ART
ESCALA: INDICADA
DISCIPLINA: ELÉTRICA
FOLHA: COM 02/06
ARQUIVO: 3014_ESC_P_NOVENA KRT_CME_R2.dwg

CBR ENGENHARIA
CBR Engenharia | Porto Alegre
Rua Washington Luiz, 1118 sala 901
fone: 51 3052.3800
www.cbrengenharia.com.br

QUADRO DE ÁREAS:
1ºPAV

LOCALIZAÇÃO SEM ESCALA:

RESPONSÁVEL TÉCNICO:

RESPONSAVEL TECNICO:
ENG. ELE ALEXANDRE NUNES
CREA RS 180750

COORDENADOR
ARQ. Thaís Barbosa
CAU A257005-0

ELABORAÇÃO:
ENG. JANAINA DOS SANTOS
CREA RS: 187.277

DESENHO:
SAMUEL QUINTANILHA

Sesc Fecomércio Senac

QUADRO DE REVISÃO

Rev.	Data	Descrição	Elaboração
02	OUT/2023	REVISÃO 02	SAMUEL QUINTANILHA
01	SET/2023	REVISÃO 01	SAMUEL QUINTANILHA
00	AGO/2023	EMISSÃO INICIAL	SAMUEL QUINTANILHA

DOCUMENTOS DE REFERÊNCIA:

Nome	Data	Descrição