


01 PLANTA BAIXA
P01 Esc. 1/125

- OBSERVAÇÕES**
- SERVIÇOS EM OBEEDIÊNCIA ÀS ESPECIFICAÇÕES GERAIS E NORMAS DA ABNT;
 - QUALQUER ALTERAÇÃO DO PROJETO DEVERÁ SER SUBMETIDA À COINFRA E AO GESTOR DO CONTRATO DA OBRA DO SESC-DF, QUE DEVERÃO CARIMBAR E ASSINAR O APROVO A OBRA;
 - DEVERÁ SER REALIZADA VISTORIA AO LOCAL, PARA CONFIRMAR MEDIDAS DO PROJETO;
 - A ORDEM DE EXECUÇÃO DOS SERVIÇOS DEVERÁ SERGUIR INDICAÇÃO CONFORME CADERNO DE ENCARGOS E ESPECIFICAÇÕES GERAIS, ALTERAÇÕES DEVERÃO SER AUTORIZADAS PREVIAMENTE PELA FISCALIZAÇÃO.

OS SERVIÇOS DE DEMOLIÇÃO E REMOÇÃO DEVERÃO SER EXECUTADOS COM A PERFEITA SEGURANÇA NO DESENVOLVIMENTO DOS TRABALHOS E SEM CAUSAR DANOS ÀS ÁREAS ADJACENTES E ESTRUTURAS EXISTENTES. CASO OCORRA ALGUM DANO, AS PEÇAS OU EQUIPAMENTOS DEVERÃO SER SUBSTITUÍDOS POR IGUAL OU SIMILAR TÉCNICO. OS RASGOS PROVENIENTES DA PASSAGEM DAS INSTALAÇÕES DEVERÃO SER FECHADOS E TER SUAS SUPERFÍCIES REGULARIZADAS E ACABADAS.

- NOTAS**
- 1.0 - GERAIS**
- CONFIRMAR MEDIDAS NO LOCAL DA OBRA
 - AS ESPECIFICAÇÕES DE REVESTIMENTO DEVERÃO SER VERIFICADAS NO PROJETO E CADERNO DE ESPECIFICAÇÕES, CONFORME PADRÃO DEFINIDO
- 2.0 - COTAS**
- TODAS AS COTAS REFEREM-SE ÀS MEDIDAS ACABADAS (COM REVESTIMENTO)
 - DESENHOS EM METROS E DETALHES EM CENTÍMETROS
 - OS NÍVEIS ESTÃO INDICADOS EM METRO (M)
 - AS COTAS DE NÍVEL APRESENTAM PISOS ACABADOS

	UPS SESC TAGUATINGA SUL		ANEXO II	
	Projeto:	Quadras de tênis	Prancha:	01/02
	Conteúdo:	Planta Baixa	Escala:	Indicada
	Data:	Mai 2022	Desenho:	Karoline Cunha
		Revisão:	R00	

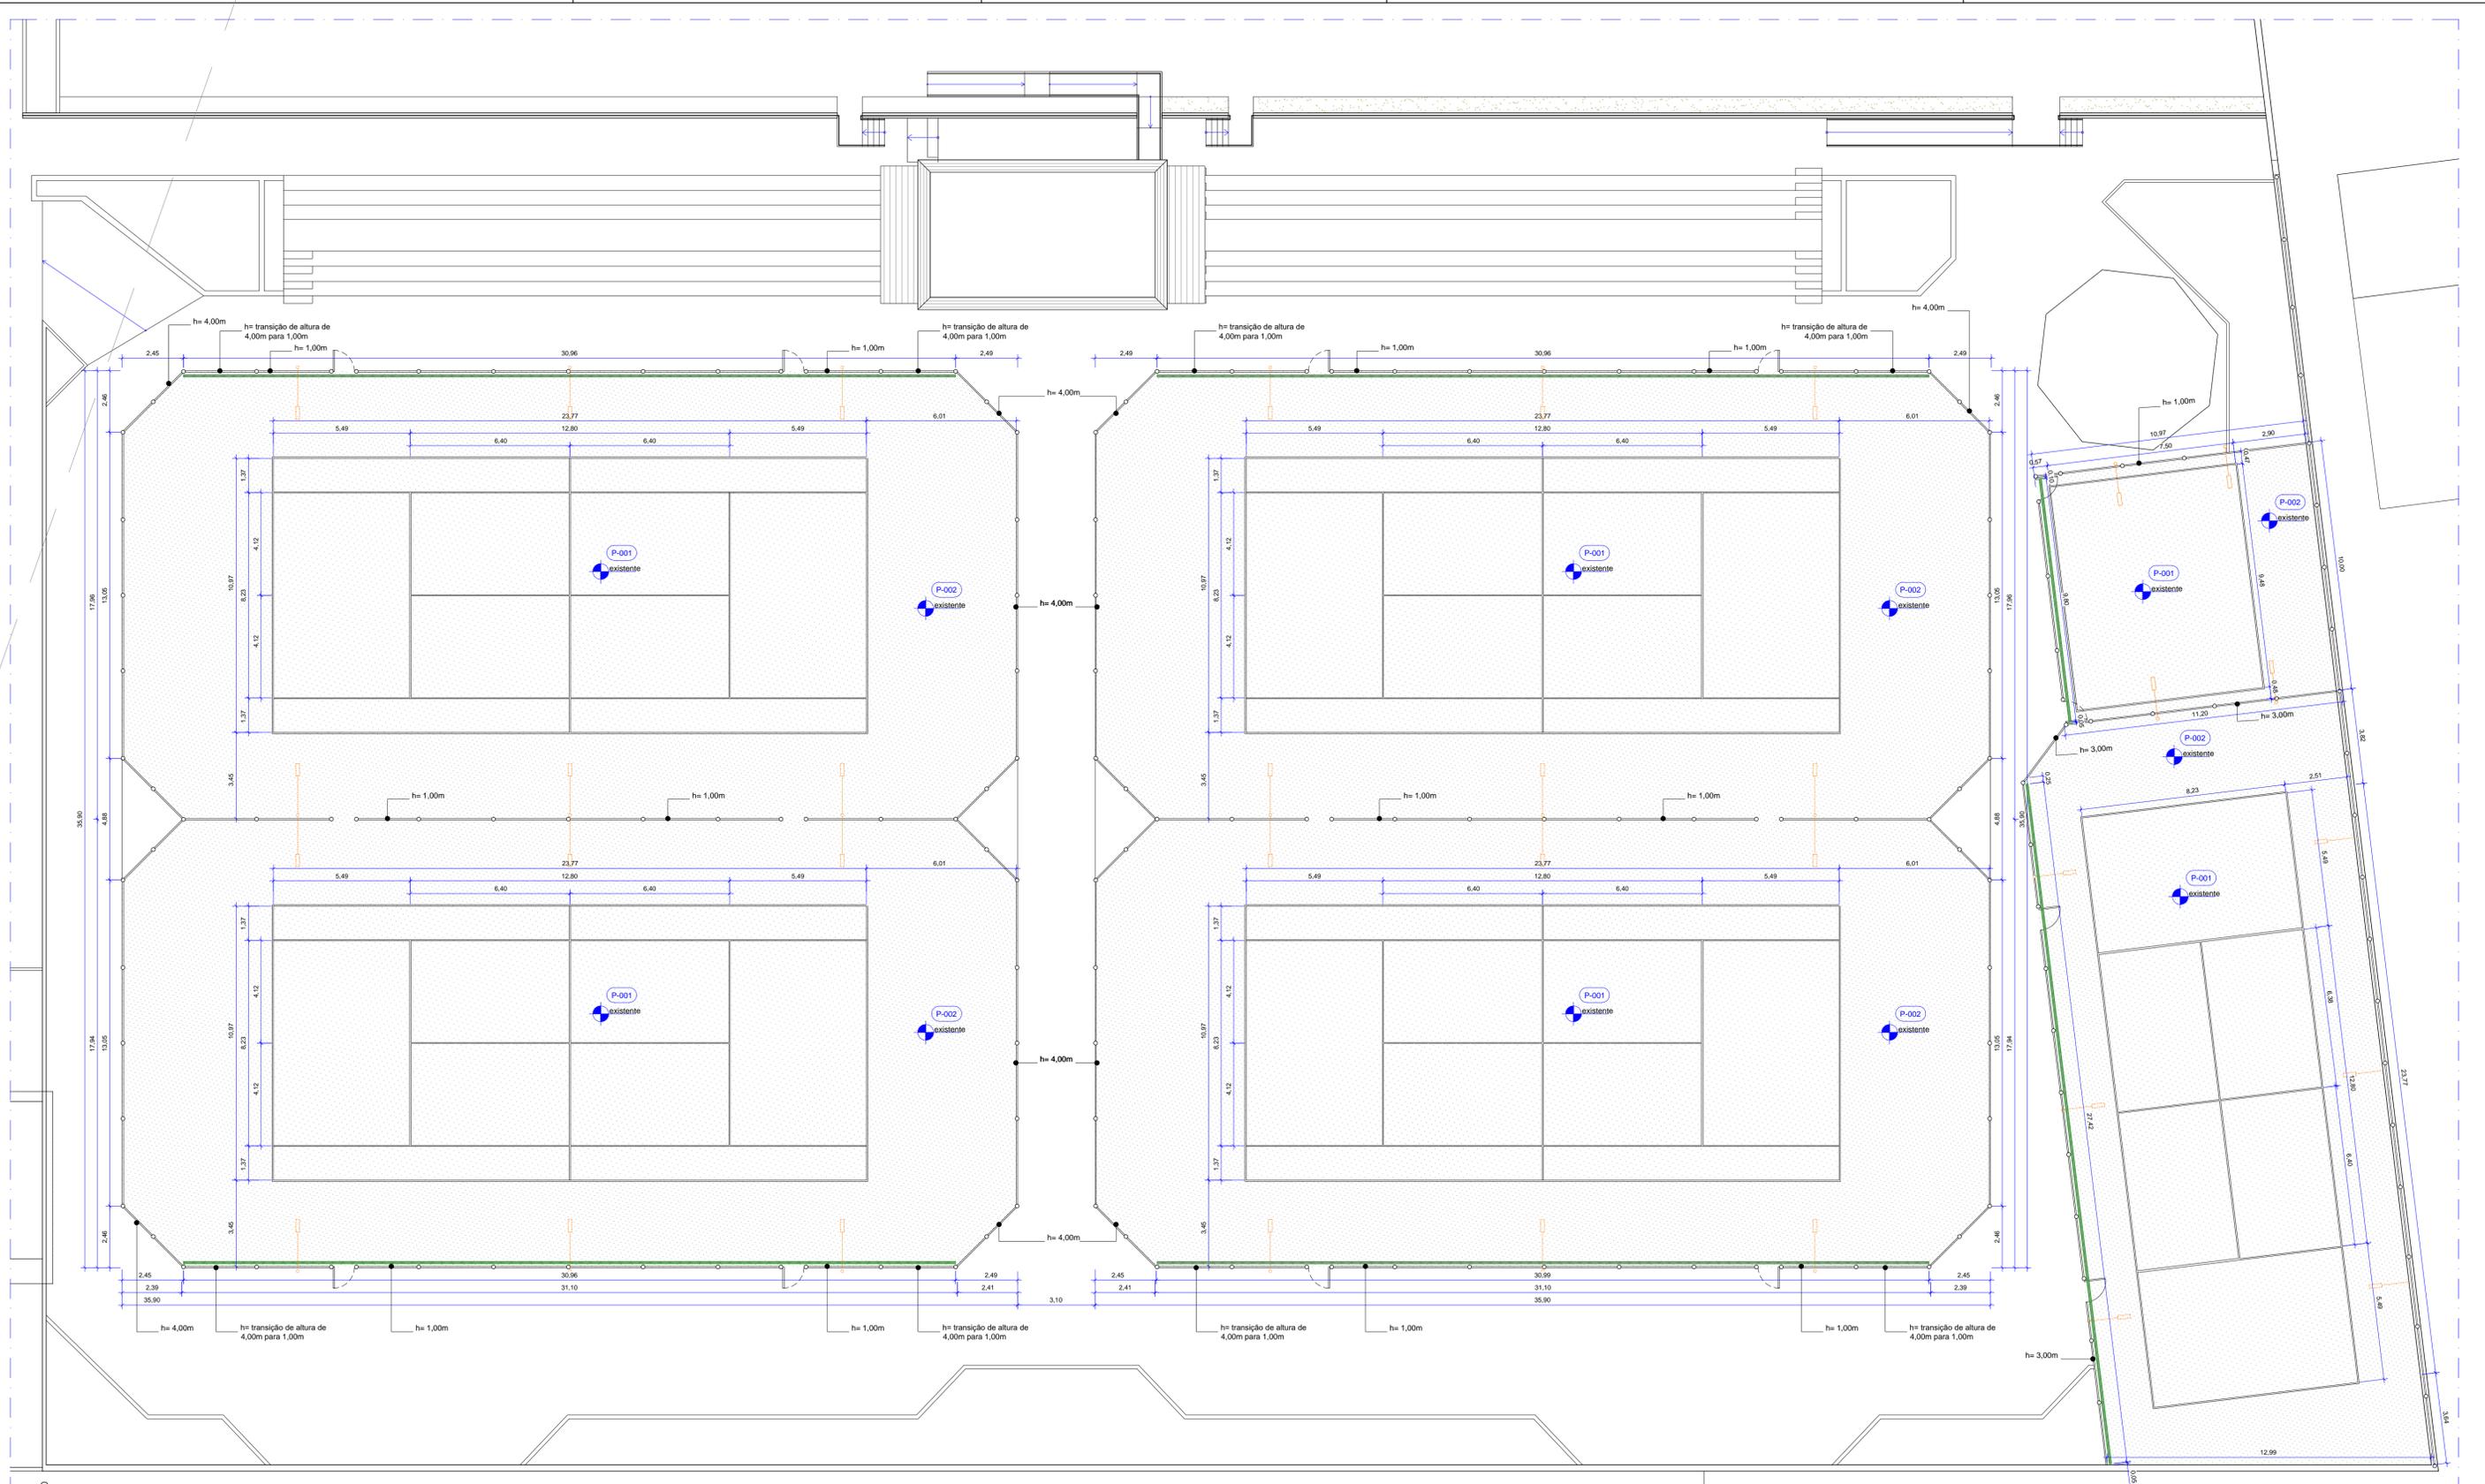

NOTAS GERAIS

- AS COTAS REFEREM-SE ÀS MEDIDAS ACABADAS
- DESENHOS EM CENTÍMETROS
- NÍVEIS EM METROS
- PARA EXECUÇÃO, TODAS AS MEDIDAS DEVEM SER CONFERIDAS NO LOCAL
- TODOS O PISO DEVERÁ SER IMPERMEABILIZADOS
- NOS COMPARTIMENTOS ONDE HAJA RALOS OU GRELHAS, DEVERÃO SER OBSERVADOS OS CAIMENTOS ADEQUADOS EM SUAS DIREÇÕES

LEGENDA

EQUIPAMENTOS

- RALO LINEAR GRELHA (grelha, porta grelha e canaleta de concreto), REVESTIDO COM FUNDO ANTICORROSIVO E PINTURA ESMALTE SINTÉTICO PREMIUM NA COR VERDE COLONIAL DIM: 10x10cm (comprimento de acordo com projeto), INSTALADOS A 5 cm DE DISTANCIA DO LIMITE INTERNO DO ALAMBRADO EXISTENTE.

MATERIAS E ACABAMENTOS

- P-000** PISOS

ESPECIFICAÇÃO DE MATERIAIS

COD	DESCRIÇÃO
P-001	PISO ESPORTIVO EM BASE ASFÁLTICA COM ACABAMENTO NA COR AZUL CONFORME PADRÃO EXISTENTE
P-002	PISO ESPORTIVO EM BASE ASFÁLTICA COM ACABAMENTO NA COR VERDE CONFORME PADRÃO EXISTENTE

VEDAÇÃO

- ALAMBRADO EXISTENTE - ALTURA INDICADA NO PROJETO - PREVER REVITALIZAÇÃO E PINTURA DO CORPO METÁLICO COM ESMALTE SINTÉTICO PREMIUM NA COR VERDE COLONIAL

ILUMINAÇÃO

- POSTE DE ILUMINAÇÃO COM REFLETORES EXISTENTE - PREVER REVITALIZAÇÃO E PINTURA DO CORPO METÁLICO COM ESMALTE SINTÉTICO PREMIUM NA COR VERDE COLONIAL