

OBS.: A estrutura de montagem do telhado será metálica, onde o dimensionamento do mesmo, bem como, componentes, se dará em projeto estrutural específico. A descida do pluvial será feita sempre embutida em pilares com Ø 75mm.

PI. Telhados nível reservatórios  
Bloco Escolar - esc.: 1/75



Administração regional / Protocolo

SETOR:	Setor Leste Industrial
ENDEREÇO:	Quadra 01 - lotes 620,640,660,680.
PROPRIETÁRIO:	Serviço Social do Comércio - SESC
AUTOR DO PROJETO:	Daniel A. Viera Beltrán - CREA 11.841 D/DF
RESP. TÉCNICO:	

PROPRIETÁRIO \_\_\_\_\_  
 AUTOR DO PROJETO \_\_\_\_\_  
 RESP. TÉCNICO \_\_\_\_\_

DREAP	CREA
	OUTROS


Escala:	PROJETO ARQUITETÔNICO C.A. GAMA-DF	Prancha:
1/75	Conteúdo: PL. TELHADOS (nível reservatórios) bloco escolar as built	01/03
Data:	Desenho: Daniel V. Beltrán	Área Total:
ABR/10	Visto: Valcir T. de Oliveira	4.517,40 m2

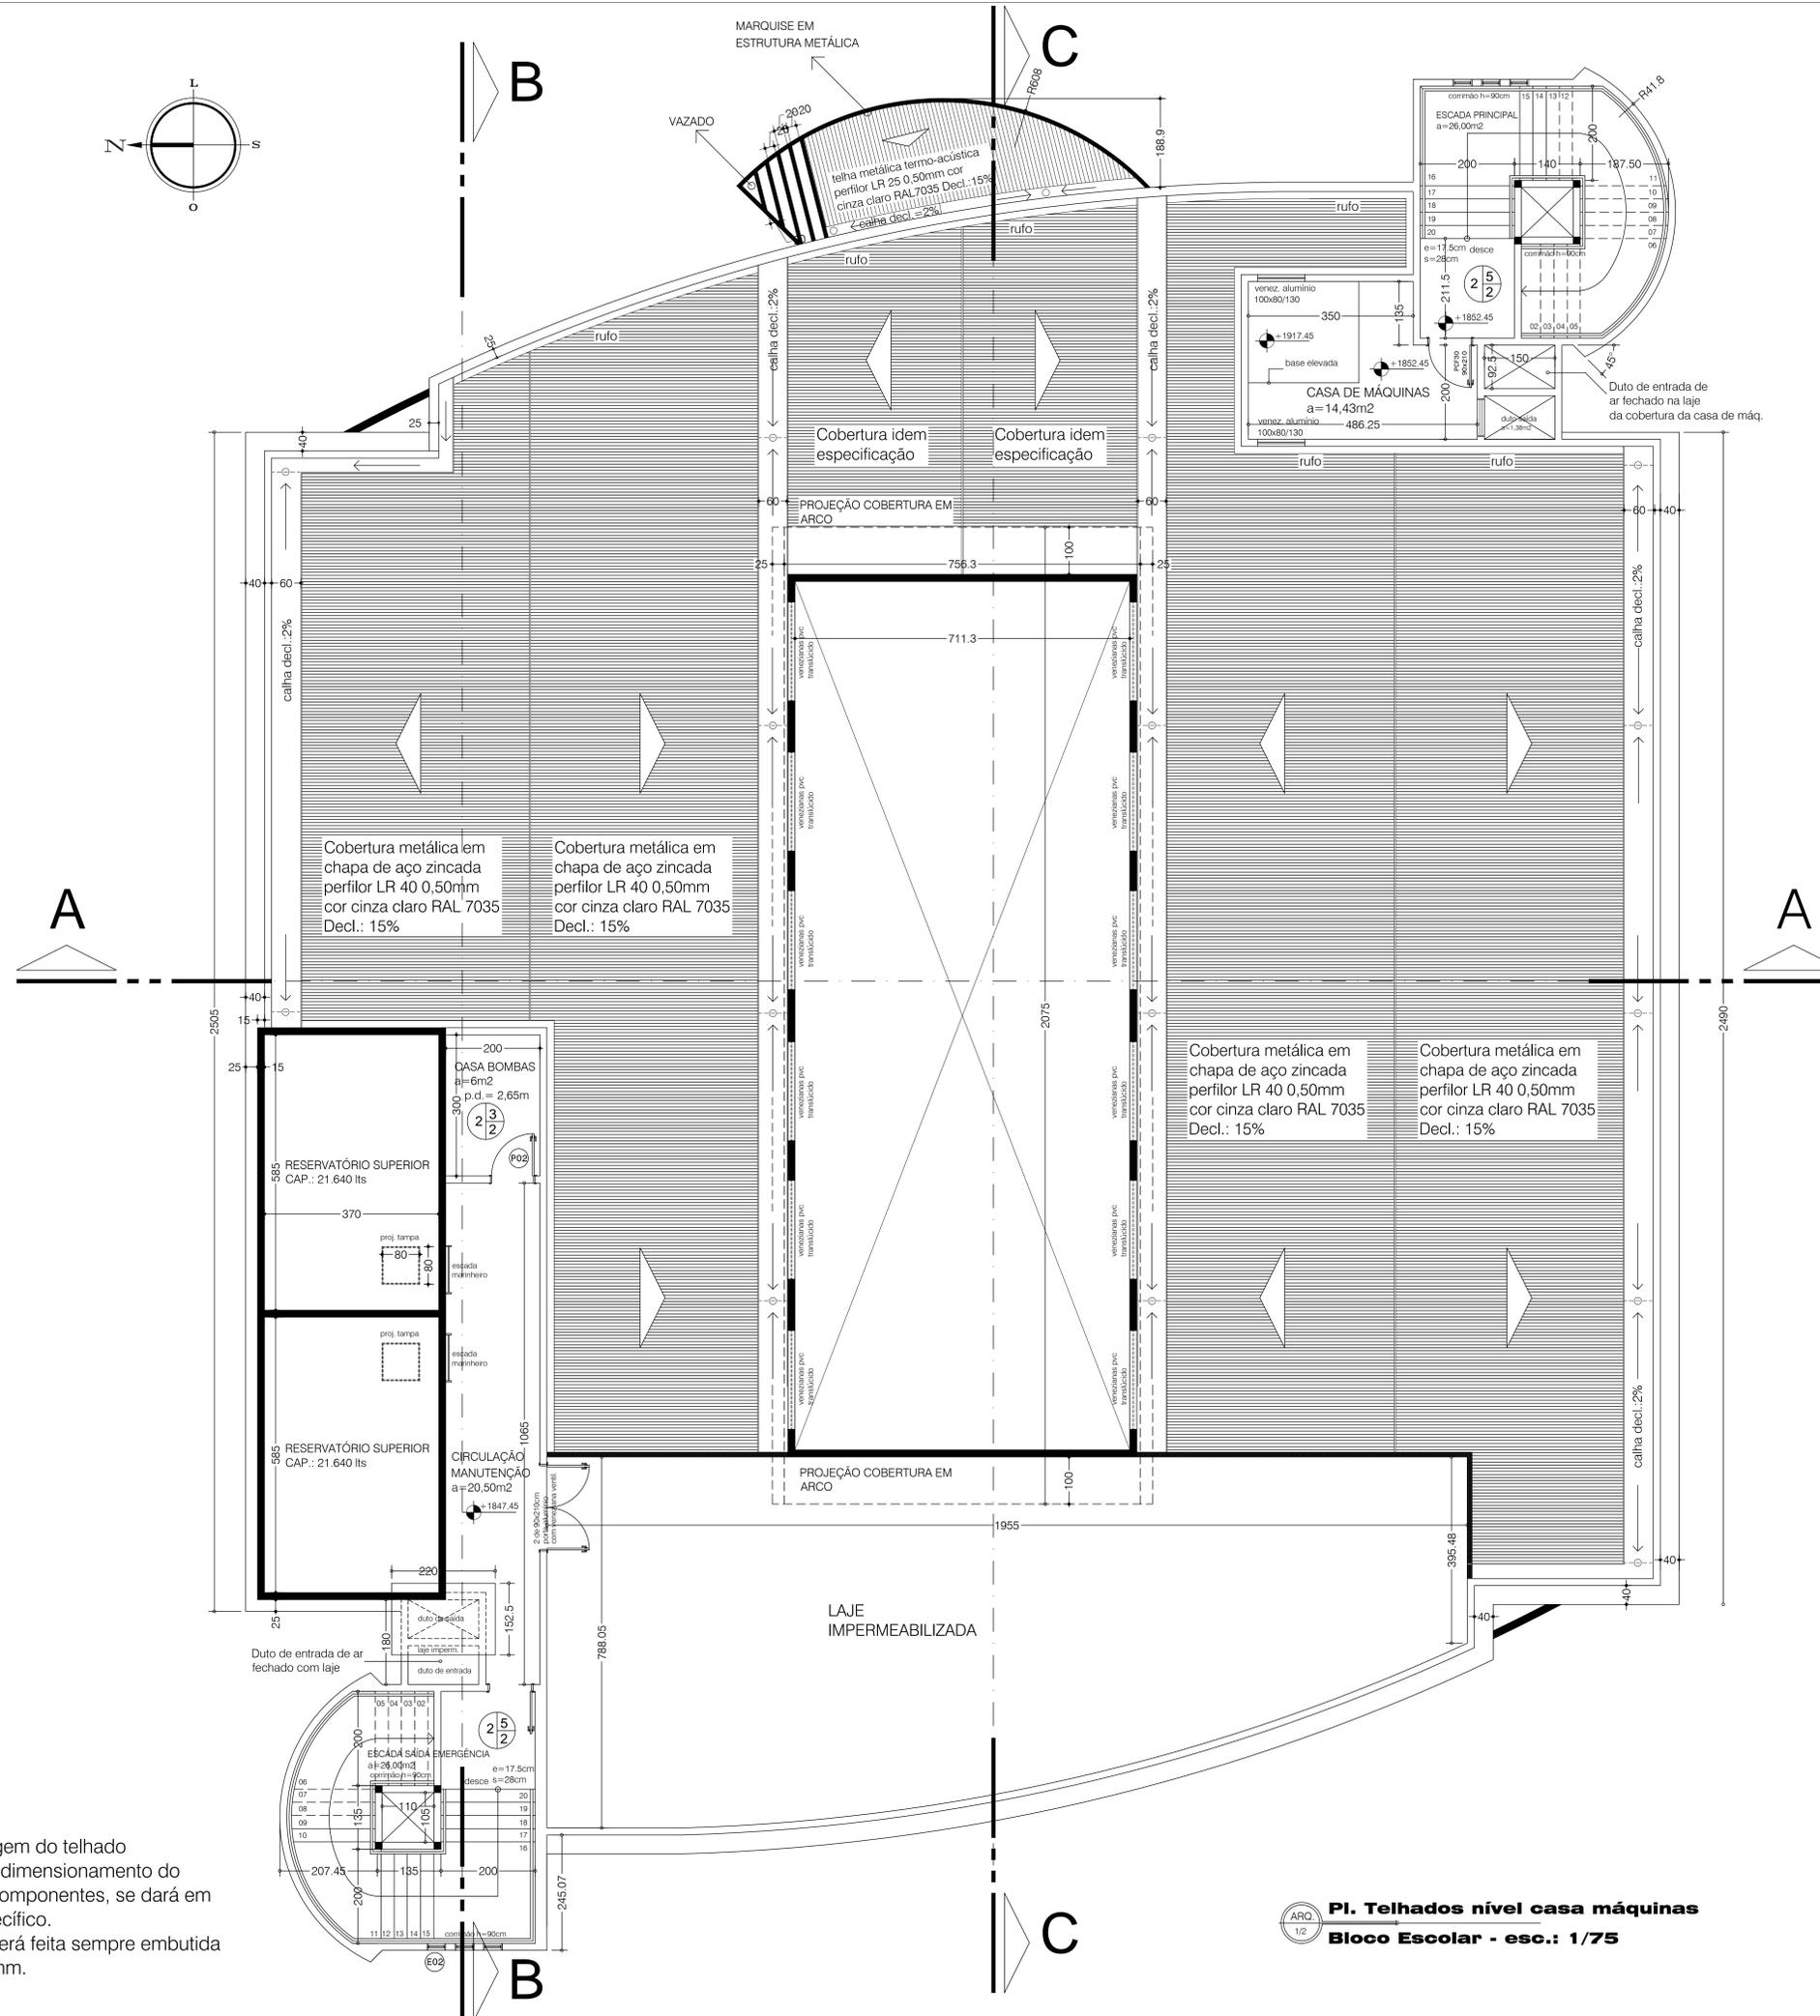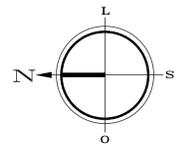


OBS.: A estrutura de montagem do telhado será metálica, onde o dimensionamento do mesmo, bem como, componentes, se dará em projeto estrutural específico.  
A descida do pluvial será feita sempre embutida em pilares com Ø 75mm.

PI. Telhados nível casa máquinas  
Bloco Escolar - esc.: 1/75


Administração regional / Protocolo		
SETOR:	Setor Leste Industrial	
ENDEREÇO:	Quadra 01 - lotes 620,640,660,680.	
PROPRIETÁRIO:	Serviço Social do Comércio - SESC	
AUTOR DO PROJETO:	Daniel A. Viera Beltrán - CREA 11.841 D/DF	
RESP. TÉCNICO:	_____	
	PROPRIETÁRIO _____	
	AUTOR DO PROJETO _____	
	RESP. TÉCNICO _____	
DREAP	CREA	
	OUTROS	
Escala:	PROJETO ARQUITETÓNICO C.A. GAMA-DF	Prancha:
1/75	Conteúdo: PL. TELHADOS (nível casa máquinas) bloco escolar as built	02/03
Data:	Desenho: Daniel V. Beltrán	Área do Total:
ABR/10	Visto: Valcir T. de Oliveira	4.517,40 m2

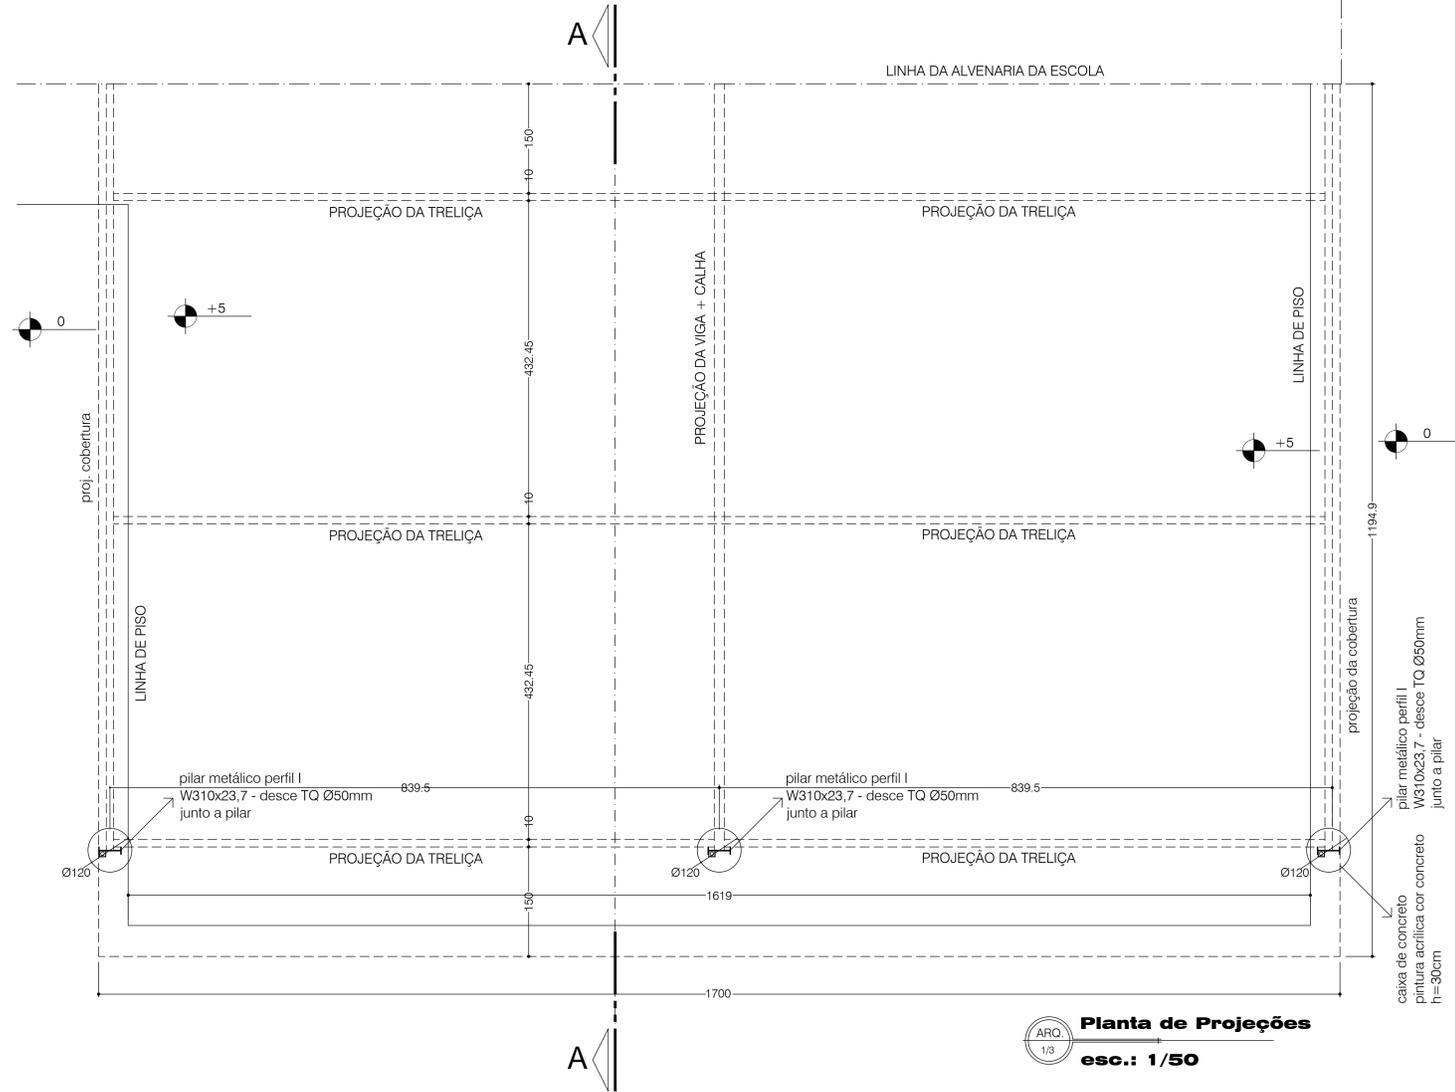

ARQ. 1/3  
**Planta de Projeções**  
esc.: 1/50

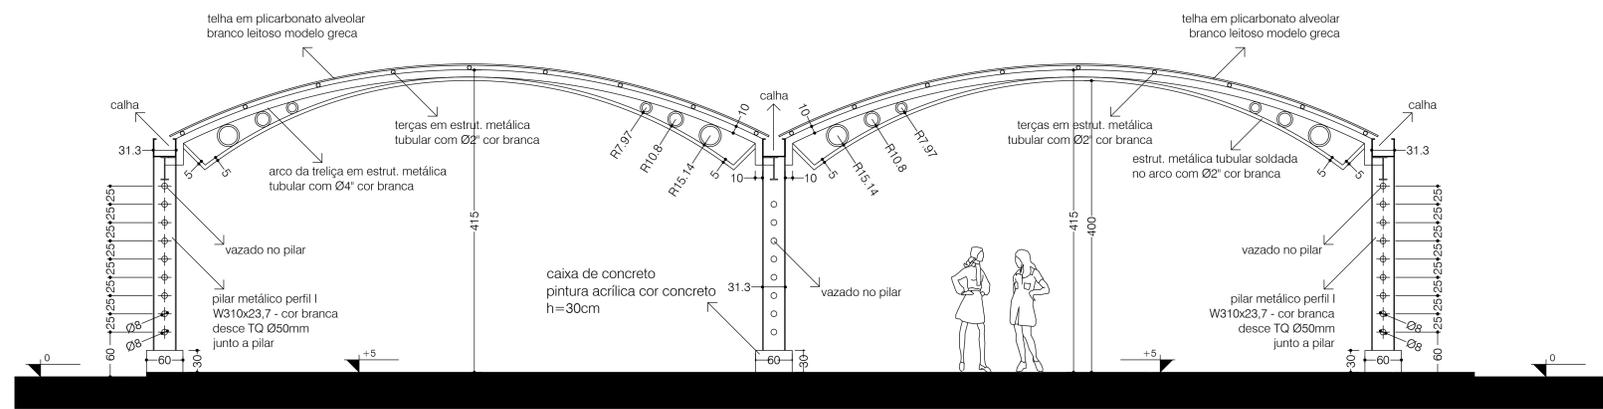

ARQ. 2/3  
**Vista Frontal**  
esc.: 1/50

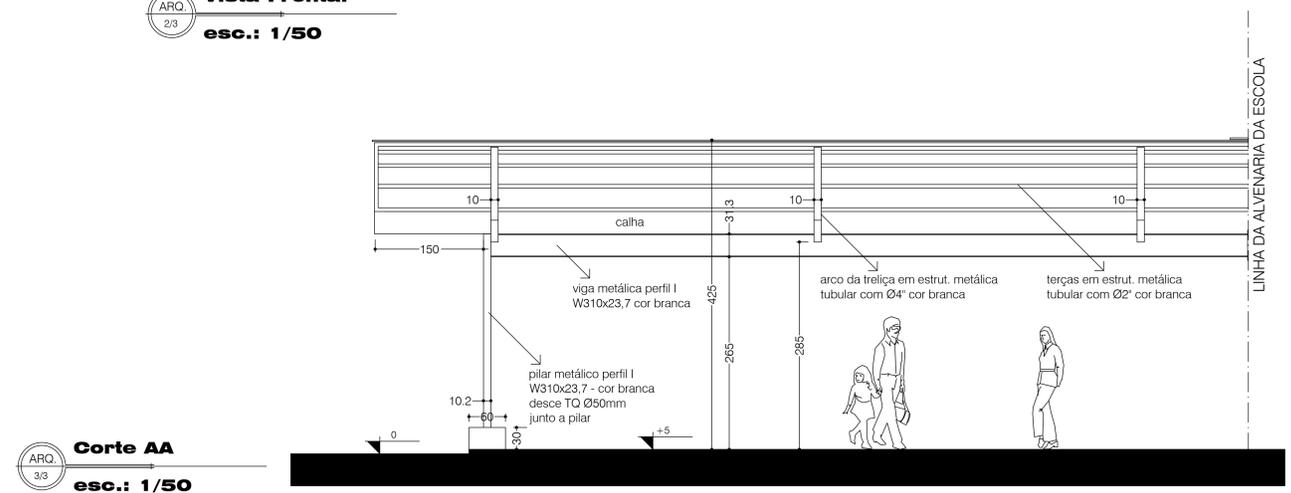

ARQ. 3/3  
**Corte AA**  
esc.: 1/50

Administração regional / Protocolo

SETOR: **Setor Leste Industrial**  
 ENDEREÇO: **Quadra 01 - lotes 620,640,660,680.**  
 PROPRIETÁRIO: **Serviço Social do Comércio - SESC**  
 AUTOR DO PROJETO: **Daniel A. Viera Beltrán - CREA 11.841 D/DF**  
 RESP. TÉCNICO:

PROPRIETÁRIO \_\_\_\_\_  
 AUTOR DO PROJETO \_\_\_\_\_  
 RESP. TÉCNICO \_\_\_\_\_

DREAP	CREA
	OUTROS

Escala:	PROJETO ARQUITETÔNICO C.A. GAMA-DF	Prancha:
1/50	Conteúdo: COBERTURA PÁTIO COBERTO e PLAY-GROUND AS BUILT	03/03
Data:	Desenho: Daniel V. Beltrán	Área da cobert.:
ABR/10	Visto: Valcir T. de Oliveira	303,63 m <sup>2</sup> - pátio coberto 214,80 m <sup>2</sup> - play-ground