

01 MAPA DE INTERVENÇÃO
P01 Esc.: 1/500

ETAPA 3 - AFASTAMENTO LATERAL


O PROJETO DA ETAPA 3 TEM POR OBJETIVO ORIENTAR E ESPECIFICAR OS SERVIÇOS E MATERIAIS NECESSÁRIOS PARA EXECUÇÃO DAS OBRAS DE REFORMA E RECUPERAÇÃO DO AFASTAMENTO LATERAL ORIGINAL DO BLOCO "A", DA UNIDADE SESC TAGUATINGA NORTE-DF.
PARA RECUPERAR A FINALIDADE DA ÁREA, AFASTAMENTO LATERAL E ÁREA PERMEÁVEL DA EDIFICAÇÃO, SERÃO DEMOLIDAS AS EDIFICAÇÕES EXISTENTES (CONSTRUÍDAS DE MANEIRA IRREGULAR) E O SOLO SERÁ RECUPERADO PARA SE TORNAR NOVAMENTE PERMEÁVEL.

OBSERVAÇÕES

- SERVIÇOS EM OBEDEÊNCIA ÀS ESPECIFICAÇÕES GERAIS E NORMAS DA ABNT;
- QUALQUER ALTERAÇÃO DO PROJETO DEVERÁ SER SUBMETIDA À A.S.O. E AO GESTOR DO CONTRATO DA OBRA DO SESC-DF, QUE DEVERÃO CARIMBAR E ASSINAR O APROVO A OBRA;
- OS PROJETOS COMPLEMENTARES SERÃO ELABORADOS PELA CONTRATADA E DEVERÃO OBEDECER AS NORMAS DA ABNT E CONTER ART/RRT, DEVENDO SER APRESENTADOS À A.S.O E AO GESTOR DO SESC-DF PARA APROVO;
- DEVERÁ SER REALIZADA VISTORIA AO LOCAL, PARA CONFIRMAR MEDIDAS DO PROJETO.



02 PLANTA BAIXA - SITUAÇÃO ATUAL
P01 Esc.: 1/75

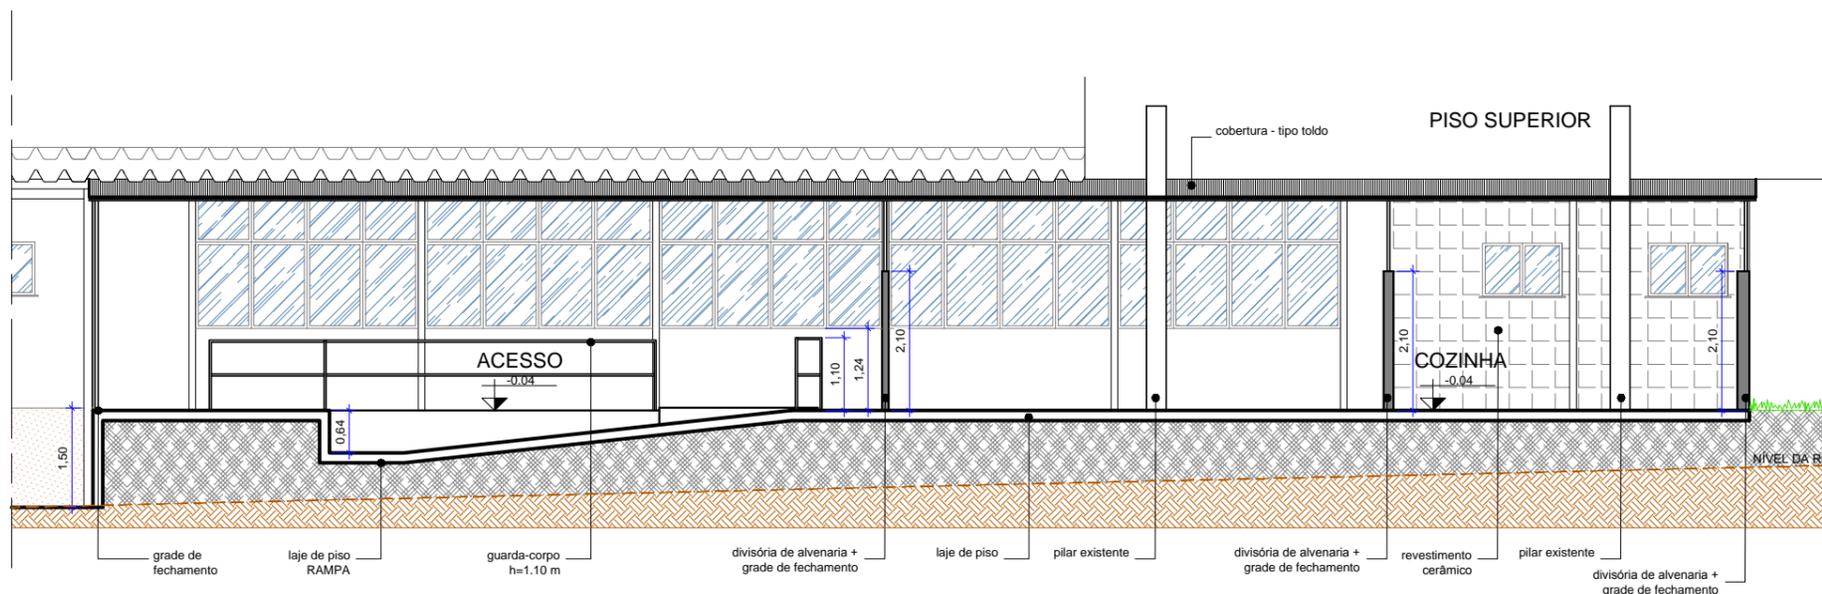

03 CORTE EE - SITUAÇÃO ATUAL
P01 Esc.: 1/75

NOTAS

1.0 - GERAIS

- 1.1 - CONFERIR MEDIDAS NO LOCAL DA OBRA;
- 1.2 - AS ESPECIFICAÇÕES DE REVESTIMENTO DEVERÃO SER VERIFICADAS NO PROJETO E CADERNO DE ESPECIFICAÇÕES, CONFORME PADRÃO DEFINIDO;
- 1.3 - A LOCAÇÃO DA OBRA DEVERÁ SER FEITA SEGUNDO PROJETO DE ESTRUTURA;

2.0 - COTAS

- 2.1 - TODAS AS COTAS REFEREM-SE ÀS MEDIDAS ACABADAS (COM REVESTIMENTO);
- 2.2 - DESENHOS EM METROS E DETALHES EM CENTÍMETROS;
- 2.3 - OS NÍVEIS ESTÃO INDICADOS EM METRO (M)
- 2.4 - AS COTAS DE NÍVEL APRESENTAM PISOS ACABADOS;
- 2.5 - AS SETAS NAS RAMPAS E ESCADAS ESTÃO SEMPRE NO SENTIDO DE SUBIDA.

3.0 - ALVENARIAS

- 3.1 - ALVENARIAS COTADAS COM REVESTIMENTO;
- 3.2 - BONECAS DE PORTAS NÃO COTADAS, TERÃO NO MÍNIMO 5CM.

4.0 - CAIXA DE INSPEÇÃO

- 4.1 - AS CAIXAS DE INSPEÇÃO DEVERÃO SER EXECUTADAS CONFORME PADRÃO DOS ORGÃOS COMPETENTES E ABNT;
- 4.2 - A SUA LOCAÇÃO E O SEU DIMENSIONAMENTO DEVEM SER DEFINIDOS NO PROJETO COMPLEMENTAR.

5.0 - ACESSIBILIDADE

- 5.1 - O PROFISSIONAL RESPONSÁVEL TÉCNICO PELA EXECUÇÃO DA OBRA, JUNTAMENTE COM O PROPRIETÁRIO, SE COMPROMETEM A CONSTRUIR A CALÇADA DE SUA RESPONSABILIDADE ADEQUANDO-A COM AS VIZINHAS EXISTENTES, COM RAMPAS E OUTROS ITENS NOS TERMOS DO CÓDIGO DE EDIFICAÇÕES DO DISTRITO FEDERAL - CIRCULAR 133/2006 - SUCAR, ATENDENDO A ACESSIBILIDADE A TODOS.

LEGENDA

PAREDES DE VEDAÇÃO


- ALVENARIA EXISTENTE
- DIVISÓRIA/ GRADES EXISTENTE
- PROJEÇÃO SUPERIOR

PAVIMENTAÇÃO

- TERRA/ SOLO
- ATERRO EXISTENTE

EQUIPAMENTO


- CAIXA DE INSPEÇÃO EXISTENTE

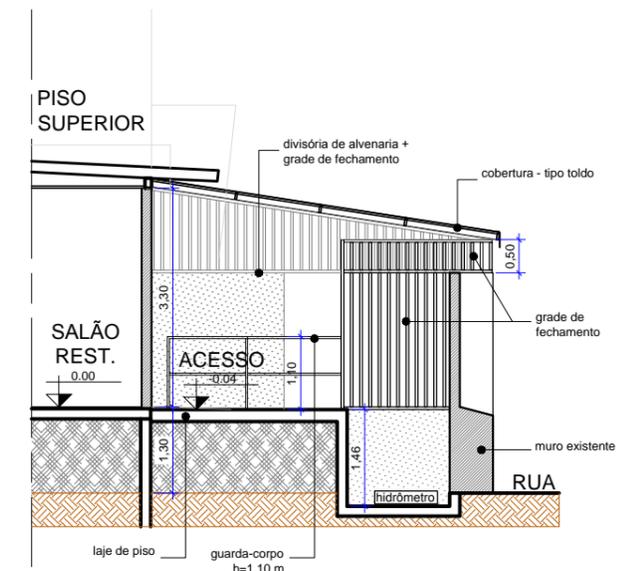


04 CORTE FF - SITUAÇÃO ATUAL
P01 Esc.: 1/75

ANEXO 03


	SESC TAGUATINGA NORTE		Prancha:
	Projeto: Afastamento Lateral		1/3
Conteúdo: Mapa de intervenção Planta - Situação Atual Cortes - Situação Atual			
Data:	Maio 2020	Desenho:	Wivian Cruzeiro
		Escala:	Indicada

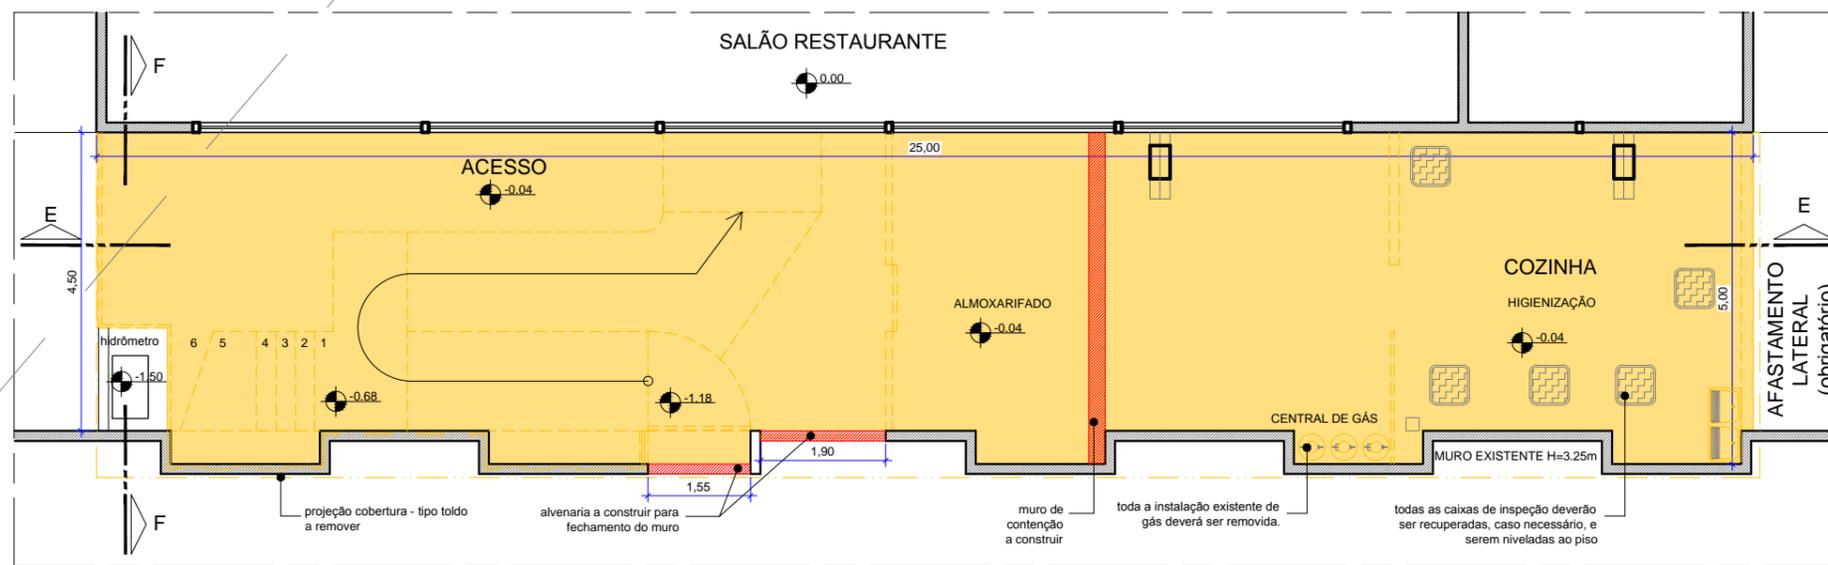

01 PLANTA - DEMOLIR/ CONSTRUIR
P02 Esc.: 1/75

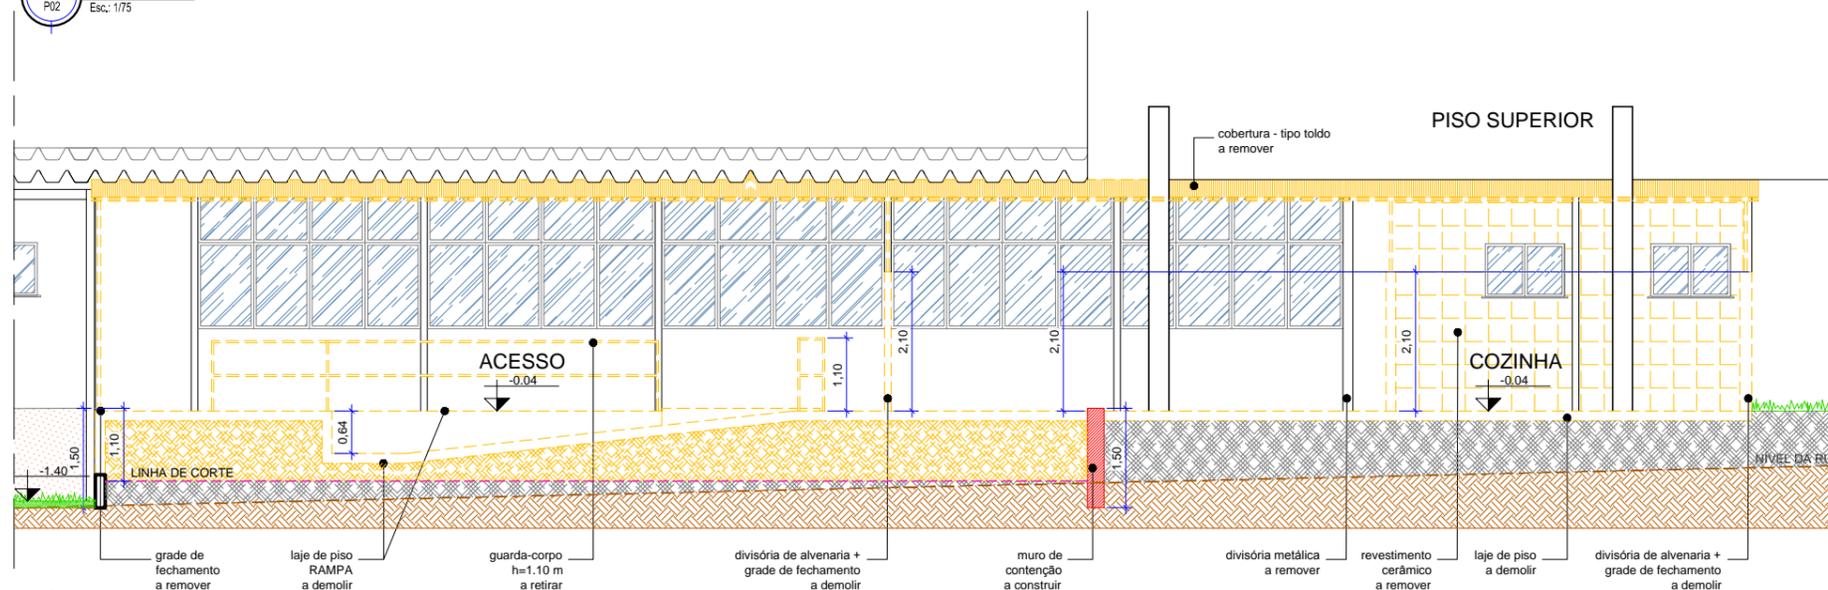

02 CORTE EE - DEMOLIR/ CONSTRUIR
P02 Esc.: 1/75

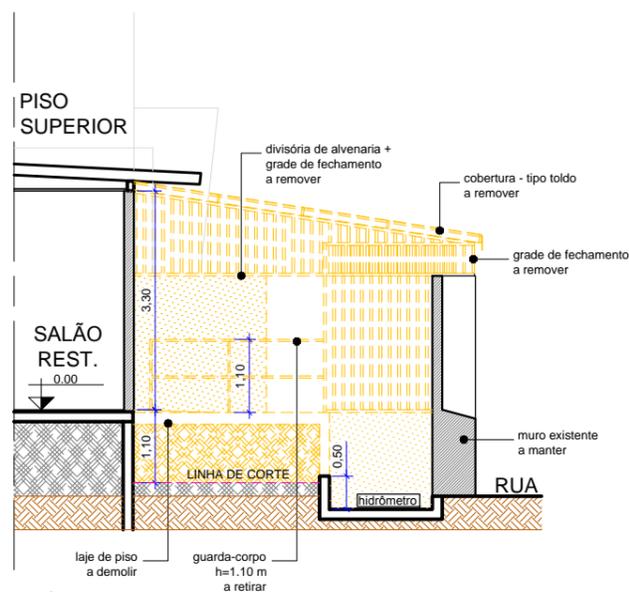

03 CORTE FF - DEMOLIR / CONSTRUIR
P02 Esc.: 1/75

OS SERVIÇOS DE DEMOLIÇÃO E REMOÇÃO DEVERÃO SER EXECUTADOS COM A PERFEITA SEGURANÇA NO DESENVOLVIMENTO DOS TRABALHOS E SEM CAUSAR DANOS ÀS ÁREAS ADJACENTES E ESTRUTURAS EXISTENTES.

NOTAS

- REMOÇÃO DO GUARDA-CORPO DA RAMPA;
- REMOÇÃO DA COBERTURA TIPO TOLDO (com reaproveitamento);
- REMOÇÃO DAS GRADES DE FECHAMENTO;
- REMOÇÃO DOS EQUIPAMENTOS (TANQUE, PIA, TORNEIRAS);
- REMOÇÃO DA INSTALAÇÃO DE GÁS;
- REMOÇÃO DAS INSTALAÇÕES ELÉTRICAS E HIDRÁULICAS;
- DEMOLIÇÃO DAS DIVISÓRIAS INTERNAS QUE DIVIDEM OS AMBIENTES;
- DEMOLIÇÃO DO REVESTIMENTO CERÂMICO;
- RETIRADA DO PORTÃO DE ENTRADA;
- DEMOLIÇÃO DE TODA LAJE DE PISO;
- CORTE DO TERRENO - REMOÇÃO DE ATERRO;
- RECOMPOSIÇÃO DO MURO COM CONSTRUÇÃO DE ALVENARIA;
- CONSTRUÇÃO DO MURO DE CONTENÇÃO ;

LEGENDA

PAREDES DE VEDAÇÃO

- ALVENARIA EXISTENTE - A MANTER
- ALVENARIA - A CONSTRUIR
- DIVISÓRIA/ GRADES EXISTENTE
- DIVISÓRIA/ GRADES - A DEMOLIR/ REMOVER
- PROJEÇÃO SUPERIOR - A DEMOLIR

PAVIMENTAÇÃO

- TERRA/ SOLO
- ATERRO EXISTENTE
- LAJE DE PISO - A DEMOLIR
- ATERRO - A REMOVER

EQUIPAMENTO

- CAIXA DE INSPEÇÃO - A RECUPERAR

	SESC TAGUATINGA NORTE		Prancha:
	Projeto:	Afastamento Lateral	
Conteúdo:	Planta - Demolir/ Construir Cortes - Demolir/ Construir		
Data:	Maio 2020	Desenho:	Wivian Cruzeiro
		Escala:	Indicada

OS PROJETOS COMPLEMENTARES DEVERÃO PREVER A DRENAGEM DO SOLO E A ADEQUAÇÃO DE TODAS AS REDES EXISTENTES NO LOCAL. ASSIM COMO INSTALAÇÃO DE PONTO DE ÁGUA PARA REGA DA GRAMA E PONTOS ELÉTRICOS PARA ILUMINAÇÃO EXTERNA.

NOTAS

- RECUPERAÇÃO DA FACHADA (massa e pintura);
- RECUPERAÇÃO DA PARTE INTERNA DO MURO (massa e pintura);
- RECUPERAÇÃO DA PARTE EXTERNA DO MURO - FECHAMENTO DO PORTÃO E GRADES (massa e pintura)
- PINTURA DOS MONTANTES METÁLICOS E PILARES EXISTENTES;
- RECOMPOSIÇÃO DA CAMADA VEGETAL;
- PLANTIO DE GRAMÍNEA - GRAMA ESMERALDA PLACAS 60 x 60 cm;
- PLANTIO DE PALMEIRA ARECA - MUDAS DE 1 m (10 und);
- PLANTIO DE ARBUSTO CROTÓN VERMELHA - MUDA DE 90 cm (6 und).

LEGENDA

PAREDES DE VEDAÇÃO

ALVENARIA

PAVIMENTAÇÃO

TERRA/ SOLO

ATERRO EXISTENTE

GRAMÍNEA - GRAMA ESMERALDA (placa 60 x 60 cm)

EQUIPAMENTO

CAIXA DE INSPEÇÃO - A RECUPERAR

VEGETAÇÃO

PALMEIRA ARECA

CROTÓN VERMELHA

MATERIAS E ACABAMENTOS


000 CONSTRUTIVOS
R-000 REVESTIMENTO . PAREDES

ESPECIFICAÇÃO DE MATERIAIS


COD	DESCRIÇÃO
003	ESTRUTURA METÁLICA COM PINTURA ESMALTE SINTÉTICO - ACABAMENTO FOSCO - COR BRANCO GELO.
R-002	ALVENARIA, REVESTIDA COM MASSA ACRÍLICA E PINTURA ACRÍLICA - ACABAMENTO FOSCO - COR BRANCO NEVE
R-003	ALVENARIA, REVESTIDA COM MASSA ACRÍLICA E PINTURA ACRÍLICA - ACABAMENTO FOSCO - COR BRONZE (conforme existente). REF.: E118_SUVINIL



01 PLANTA - SITUAÇÃO FUTURA

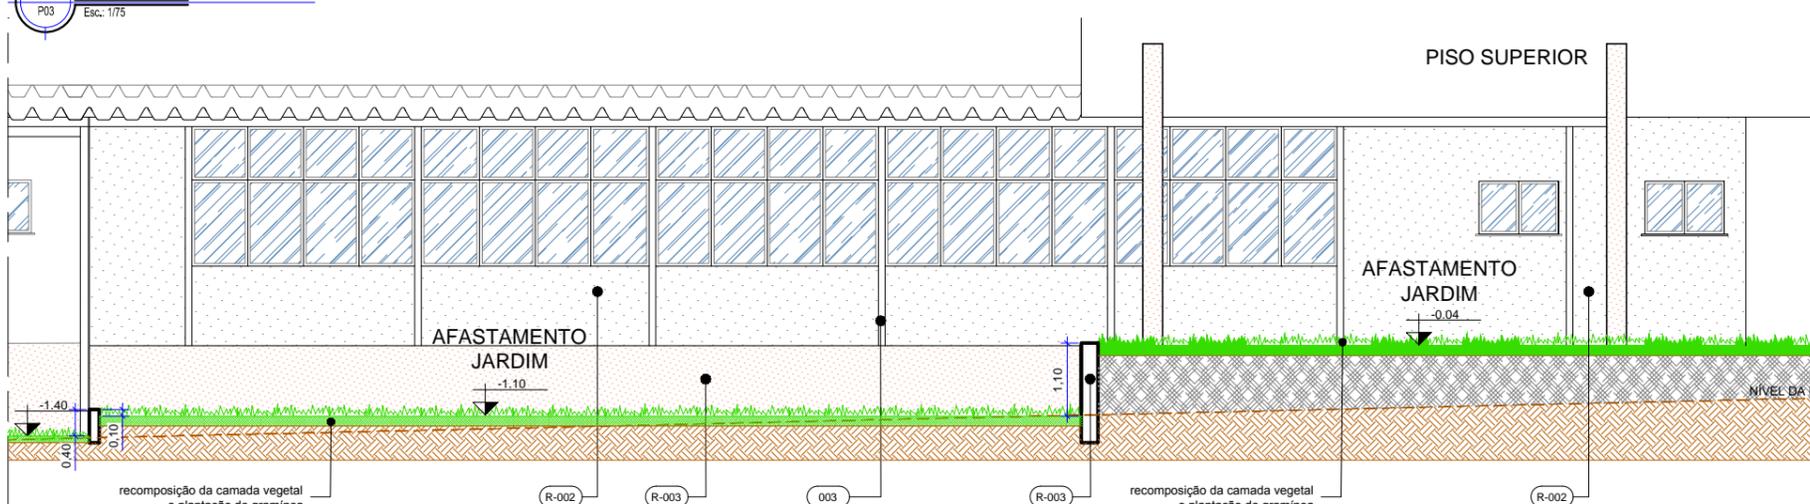

02 CORTE EE - SITUAÇÃO FUTURA

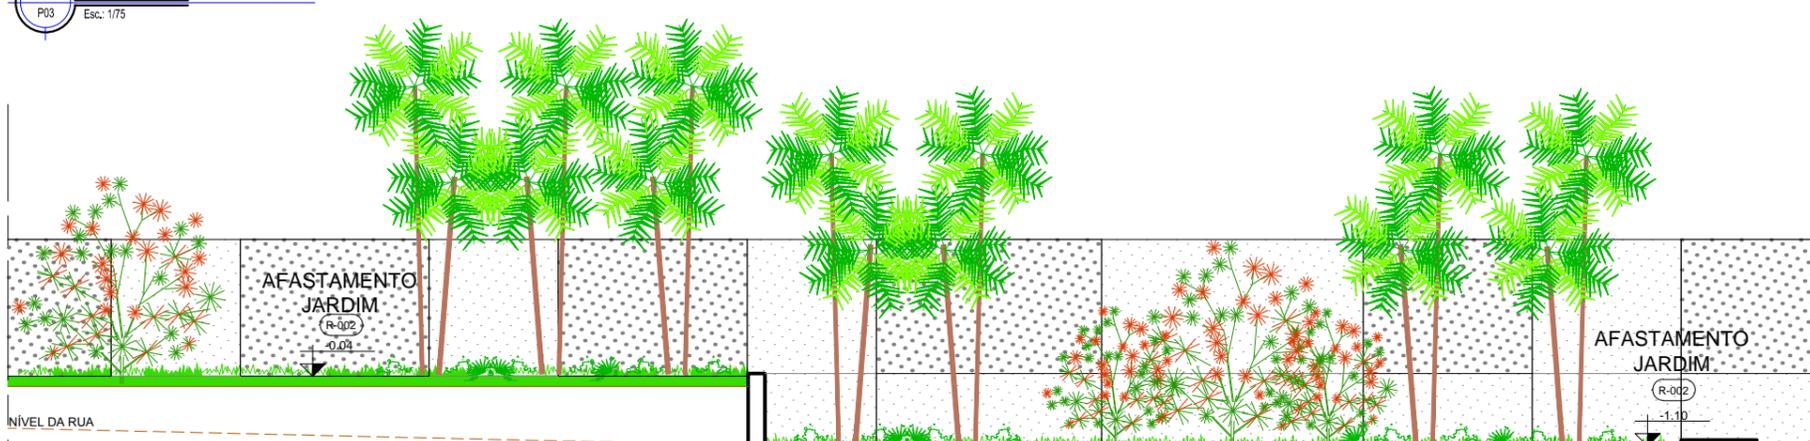


04 VISTA MURO - SITUAÇÃO FUTURA



03 CORTE FF - SITUAÇÃO FUTURA

ANEXO 03


	SESC TAGUATINGA NORTE		Prancha:
	Projeto: Afastamento Lateral		3/3
Conteúdo: Planta - Situação Futura Cortes - Situação Futura Vista Muro - Situação Futura			
Data: Maio 2020	Desenho: Wivian Cruzeiro	Escala: Indicada	

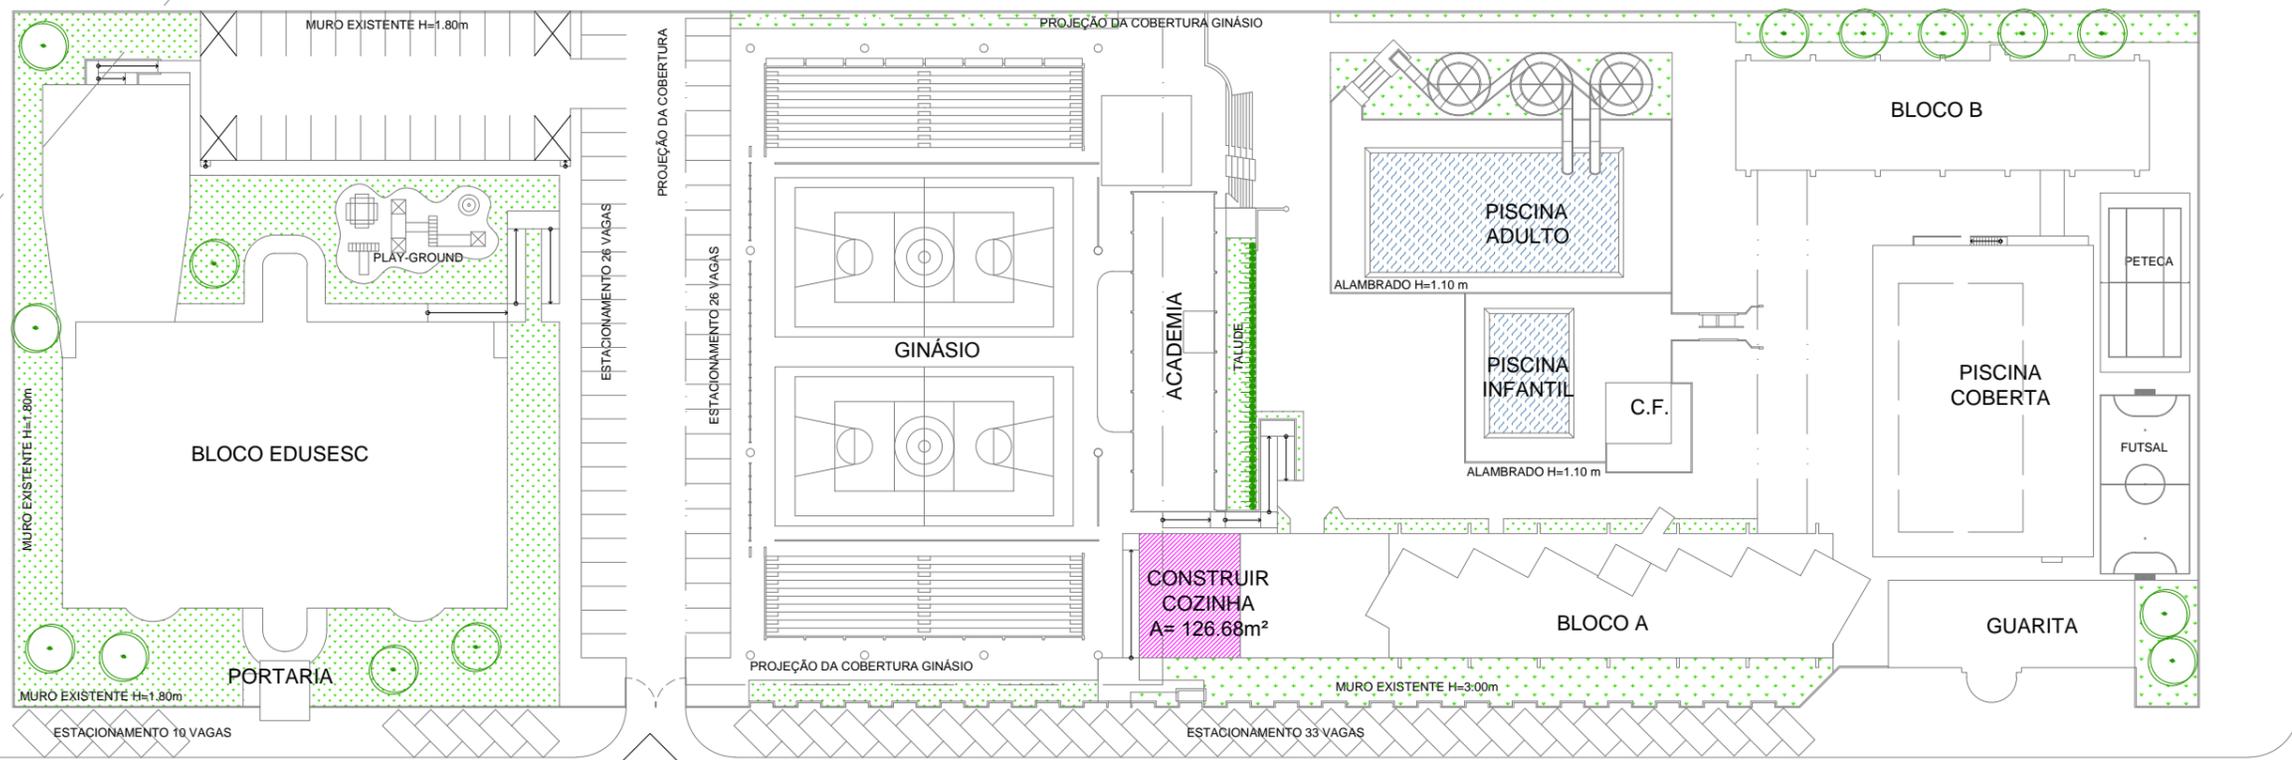

01 SITUAÇÃO/ MAPA DE INTERVENÇÃO
P01 Esc.: 1/500

ACESSO DE VEÍCULOS

RUA SECUNDARIA

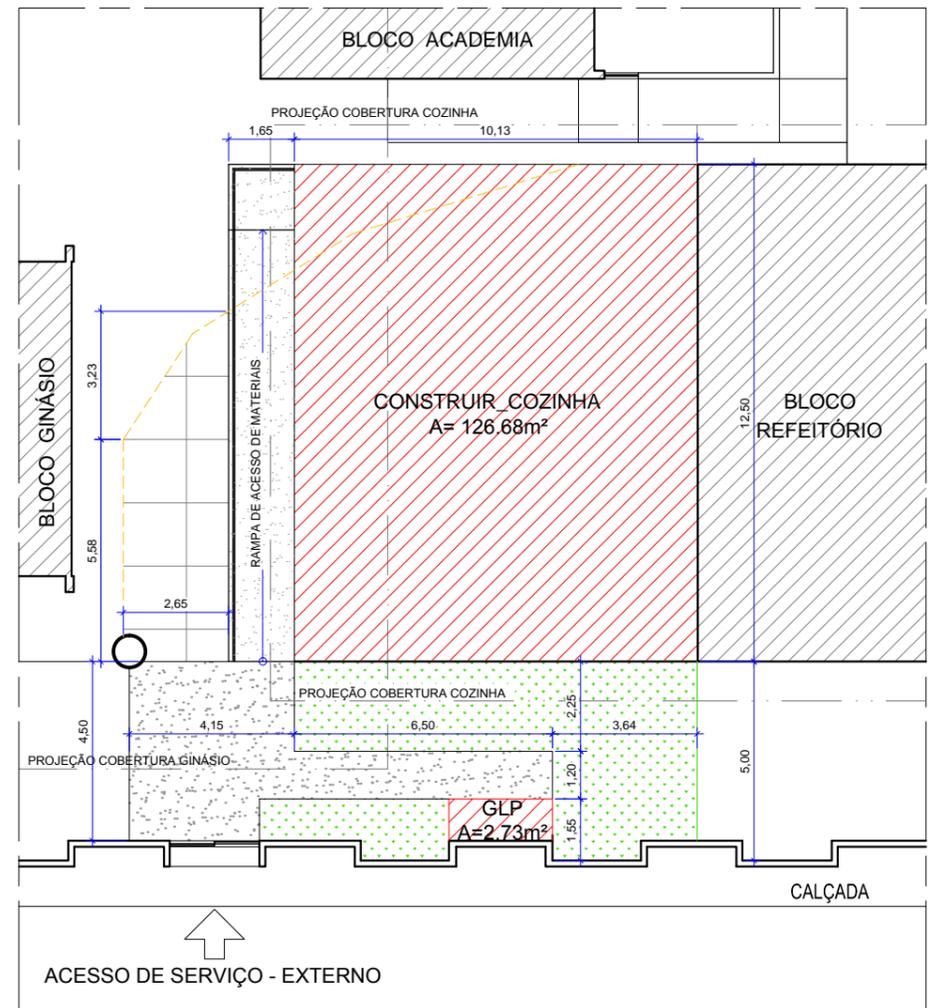

02 LOCAÇÃO
P01 Esc.: 1/125

NOTAS

1.0 - GERAIS

- 1.1 - CONFERIR MEDIDAS NO LOCAL DA OBRA;
- 1.2 - AS ESPECIFICAÇÕES DE REVESTIMENTO DEVERÃO SER VERIFICADAS NO PROJETO E CADERNO DE ESPECIFICAÇÕES, CONFORME PADRÃO DEFINIDO;
- 1.3 - A LOCAÇÃO DA OBRA DEVERÁ SER FEITA SEGUNDO PROJETO DE ESTRUTURA;
- 1.4 - TODOS OS CÔMODOS QUE NÃO APRESENTAM ABERTURAS DENTRO DAS DIMENSÕES PREVISTAS PELO CÓDIGO DE EDIFICAÇÕES SERÃO SERVIDOS POR SISTEMAS ADEQUADOS DE VENTILAÇÃO MECÂNICA E ILUMINAÇÃO ARTIFICIAL;
- 1.5 - TODOS OS COMPARTIMENTOS TERÃO PISO E PAREDES(50 cm) IMPERMEABILIZADOS.

2.0 - COTAS

- 2.1 - TODAS AS COTAS REFEREM-SE ÀS MEDIDAS ACABADAS (COM REVESTIMENTO);
- 2.2 - DESENHOS EM METROS E DETALHES EM CENTÍMETROS;
- 2.3 - OS NÍVEIS SÃO INDICADOS EM METRO (m);
- 2.4 - AS COTAS DE NÍVEL APRESENTAM PISOS ACABADOS;
- 2.5 - OS NÍVEIS SÃO VARIADOS, CONFORME CORTE;
- 2.6 - PEITORIS COTADOS A PARTIR DO PISO ACABADO INTERNO;
- 2.7 - AS SETAS NAS RAMPAS E ESCADAS ESTÃO SEMPRE NO SENTIDO DE SUBIDA.

3.0 - ALVENARIAS

- 3.1 - ALVENARIAS COTADAS COM REVESTIMENTO;
- 3.2 - BONECAS DE PORTAS NÃO COTADAS, TERÃO NO MÍNIMO 5 cm;
- 3.3 - PREVER EM TODAS AS QUINAS VIVAS DAS PAREDES, PERFIL "L" - CANTONEIRA EM ALUMÍNIO ANODIZADO BRANCO.

4.0 - GLP

- 4.1 - A EDIFICAÇÃO FARÁ USO DE 4 (QUATRO) CILINDROS DE GÁS P45, COM CAPACIDADE INDIVIDUAL DE 45KG;
- 4.2 - A CENTRAL DE GLP POSSUI CAPACIDADE TOTAL DE 180 KG;
- 4.3 - A CENTRAL DE GÁS ENCONTRA-SE FORA DA PROJEÇÃO VERTICAL DA EDIFICAÇÃO;
- 4.4 - A LOCALIZAÇÃO DA CENTRAL DE GÁS DEVE OBEDECER AOS AFASTAMENTOS MÍNIMOS EXIGIDOS EM NORMA:
 - 3 m DE PARA-RAIOS E FONTES DE IGNIÇÃO;
 - 1,50 m DE RALOS, GRELHAS, BUEIROS E POÇOS DE VISITA;
- 4.5 - NÃO HÁ DEPÓSITO DE HIDROGÊNIO E MATERIAIS INFLAMÁVEIS.

5.0 - COMBATE A INCÊNDIO

- 5.1 - OS DEGRAUS DA ESCADA OBEDECEM A FÓRMULA DE BLONDEL;
- 5.2 - A EDIFICAÇÃO FARÁ USO DO SISTEMA DE PROTEÇÃO POR EXTINTORES DE INCÊNDIO;
- 5.3 - OS GUARDA-CORPOS DEVERÃO POSSUIR RESISTÊNCIA MÍNIMA HORIZONTAL DE 730NM, CONFORME NBR 9077, ITEM 4.8.3.1;
- 5.4 - OS CORRIMÃOS DEVERÃO POSSUIR DIÂMETRO DE 40mm e RESISTÊNCIA A CARGA DE 900N CONFORME NBR 9077 ITEM 4.8.3.2;
- 5.5 - AS PORTAS PERMANECERÃO ABERTAS DURANTE TODO O HORÁRIO DE FUNCIONAMENTO;
- 5.6 - AS ESCADAS E RAMPAS COM PISO EM MATERIAL ANTIDERRAPANTE.

6.0 - CAIXA DE GORDURA

- 6.1 - A CAIXA DE GORDURA DEVE SER EXECUTADA CONFORME PADRÃO CAESB;
- 6.2 - A CAIXA DE GORDURA DEVE SER LOCALIZADA EM ÁREA EXTERNA À EDIFICAÇÃO;
- 6.3 - A SUA LOCAÇÃO E O SEU DIMENSIONAMENTO DEVEM SER DEFINIDOS NO PROJETO COMPLEMENTAR.

7.0 - ACESSIBILIDADE

- 7.1 - OS VÃOS DE ACESSO DA EDIFICAÇÃO A SER CONSTRUÍDA, PARA PERMITIR ACESSIBILIDADE ÀS PESSOAS COM DIFICULDADE DE LOCOMOÇÃO, ATENDERÃO AO SEGUINTE:
 - LARGURA MÍNIMA DE OITENTA CENTÍMETROS;
 - SOLEIRA COM BORDAS ARREDONDADAS OU CHANFRADAS COM ALTURA MÁXIMA DE 1,5 cm;
 - TRILHOS DE EMBUTIR QUANDO HOUVER PORTAS DE CORRER.
- 7.2 - O PROFISSIONAL RESPONSÁVEL TÉCNICO PELA EXECUÇÃO DA OBRA, JUNTAMENTE COM O PROPRIETÁRIO, SE COMPROMETEM A CONSTRUIR A CALÇADA DE SUA RESPONSABILIDADE ADEQUANDO-A COM AS VIZINHAS EXISTENTES, COM RAMPAS E OUTROS ITENS NOS TERMOS DO CÓDIGO DE EDIFICAÇÕES DO DISTRITO FEDERAL - CIRCULAR 133/2006 - SUCAR, ATENDENDO A ACESSIBILIDADE A TODOS.

ETAPA 1 - COZINHA INDUSTRIAL

O PROJETO DA ETAPA 1 TEM POR OBJETIVO ORIENTAR E ESPECIFICAR OS SERVIÇOS E MATERIAIS NECESSÁRIOS PARA EXECUÇÃO DA OBRA DA NOVA COZINHA INDUSTRIAL DO RESTAURANTE, DA UNIDADE SESC TAGUATINGA NORTE-DF. SERÁ CONSTRUIDA UMA EXPANSÃO DO BLOCO "A", NO SENTIDO OESTE, MANTENDO AS MESMAS CARACTERÍSTICAS DO PRÉDIO DO RESTAURANTE. E VISANDO A OPERACIONALIDADE DA COZINHA SERÁ CRIADO UM NOVO ACESSO DE SERVIÇO PARA ENTRADA DE MATERIAIS.

OBSERVAÇÕES

1. SERVIÇOS EM OBEDIÊNCIA ÀS ESPECIFICAÇÕES GERAIS E NORMAS DA ABNT;
2. QUALQUER ALTERAÇÃO DO PROJETO DEVERÁ SER SUBMETIDA À A.S.O. E AO GESTOR DO CONTRATO DA OBRA DO SESC-DF, QUE DEVERÃO CARIMBAR E ASSINAR O APROVO A OBRA;
3. OS PROJETOS COMPLEMENTARES SERÃO ELABORADOS PELA CONTRATADA E DEVERÃO OBEDECER AS NORMAS DA ABNT E CONTER ART/RRT, DEVENDO SER APRESENTADOS À A.S.O E AO GESTOR DO SESC-DF PARA APROVO;
4. DEVERÁ SER REALIZADA VISTORIA AO LOCAL, PARA CONFIRMAR MEDIDAS DO PROJETO.

LEGENDA

PAREDES DE VEDAÇÃO	
	EXISTENTE
	A CONSTRUIR
	A DEMOLIR - 20 m de mureta (h=50 cm) parquinho infantil
	GRAMADO
	CIMENTADO
	GRANILITE (recomposição)
	PROJEÇÃO SUPERIOR


		SESC TAGUATINGA NORTE		ANEXO 01
		Projeto: Cozinha industrial	Prancha: 1/7	
Data: Abril 2020		Desenho: Wivian Cruzeiro	Escala: Indicada	

NOTAS

- OS EQUIPAMENTOS E ACESSÓRIOS DA COZINHA - BANCADA, SISTEMA DE EXAUSTÃO, AR-CONDICIONADO - SERÃO FORNECIDOS E INSTALADOS PELA CONTRATADA, OBSERVADAS AS ORIENTAÇÕES DOS FABRICANTES. PARA OS EQUIPAMENTOS A SEREM FORNECIDOS PELO SESC-DF OS PONTOS DE ALIMENTAÇÃO ELÉTRICA, HIDRÁULICA, ESGOTO E GLP SERÃO EXECUTADOS DE ACORDO COM AS NECESSIDADES REQUERIDAS.


LEGENDA

PAREDES DE VEDAÇÃO

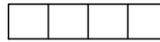-  ALVENARIA COM BLOCO CERÂMICO, ALTURA DO PISO AO TETO
-  ALVENARIA COM BLOCO CERÂMICO, ALTURA 1,40 m, COM PEITORIL EM GRANITO BRANCO MÁRFIM (acabamento reto)
-  ALVENARIA COM BLOCO VAZADO DE CONCRETO, TIPO COBOGÓ 20 x 20 cm
-  PROJEÇÃO SUPERIOR

ESPECIFICAÇÃO DE EQUIPAMENTOS

COD	N PAT.	DESCRIÇÃO	DIMENSÃO
01	S/N	BALANÇA CONFERENTE	
02	15558	MESA BALANÇA CONFERENTE	70x50x100
03	FORN/ INST	PIA DE ASSEPSIA EM AÇO INOX 304 COM ACIONAMENTO DE JOELHO (2 unid)	40x30x60
04	34654	FREZZER HORIZONTAL (SUÍNO)	134x63x92
05	33553	FREZZER HORIZONTAL (PEIXE)	166x63x93
06	21264	FREZZER HORIZONTAL (AVES)	135x65x93
07	33442	REFRIGERADOR VERTICAL (FRIOS)	130x76x190
08	33451	REFRIGERADOR VERTICAL (BOVINO)	130x76x192
09	16245	ARMÁRIO AÇO INOX (SECOS)	210x40x165
10	15788	CARRO APOIO INOX	110x65x115
11	NOVO	MESA DE AÇO INOX COM TAMPO DE POLIETILENO	240x70x90
12	33763	REFRIGERADOR VERTICAL	71x75x200
13	3212	MOEDOR DE CARNE	
14	15297	MESA INOX MOEDOR	40x60x86
15	S/N	BANCADA INOX FIXA 1 CUBA	194x60
16	28421	REFRIGERADOR VERTICAL (HORTIFRUTE)	130x76x192
17	15594	MESA INOX	100x75x81
18	16237	CARRO AUXILIAR DE AÇO INOX	90x60x83
19	FORN/ INST	BANCADA DE AÇO INOX 304 COM 2 CUBAS (50x40x25)	285x60
20	33445	REFRIGERADOR VERTICAL (SOBREMESA)	71x75x200
21	FORN/ INST	BANCADA DE AÇO INOX 304 COM 1 CUBA (50x40x25)	200x60
22	S/N	MESA AÇO INOX	180x70x86
23	38105	LIQUIDIFICADOR - 15L	35x54x105
24	S/N	LIQUIDIFICADOR - 15L	35x54x105
25	S/N	MESA INOX CAFETEIRA	60x51x63
26	36213	CAFETEIRA	Ø40x69
27	NOVO	BATEDEIRA MASSA 36L	
28	NOVO	RESFRIADOR RÁPIDO 4 A 8 GN	
29	NOVO	PASSTHRU VERTICAL QUENTE	
30	NOVO	PASSTHRU VERTICAL FRIO	
31	30772	MESA AÇO INOX	150x60x85
32	FORN/ INST	BANCADA AÇO INOX 304 COM 2 CUBAS (50x60x30)	250x70
33	15229	ESTANTE DE AÇO INOX (CUBAS)	140x40x161
34	S/N	ESTANTE AÇO INOX	140x40x161
35	13539	URNA DE LIXO AÇO INOX	Ø49x58
36	16056	FOGÃO (8 bocas) STELL	184x116x86
37	14505	BANCADA INOX COM 1 CUBA	250x60x92
38	10557	MESA AÇO INOX	240x60x84
39	15302	MESA AÇO INOX BALANÇA	60x42x86
40	16250	PRATELEIRA AÇO INOX	240x40
41	S/N	FRITEIRA Ø44x14	
42	S/N	FRITEIRA Ø44x14	
43	00561	MESA TAMPO INOX PÉS DE FERRO (FRITURA)	150x60x84
44	S/N	MESA AÇO INOX APOIO	75x65x64
45	5173	CHAPA ELÉTRICA	65x45x35
46	10397	CARRO AUXILIAR DE AÇO INOX (TEMPEROS)	73x53x73
47	NOVO	FORNO COMBINADO	
48	NOVO	CALDEIRÃO TAMPA AMERICANA 300L	
49	NOVO	CALDEIRÃO TAMPA AMERICANA 300L	
50	NOVO	CALDEIRÃO TAMPA AMERICANA 500L	
51	34072	COIFA FOGÃO	248x140x54
52	34073	COIFA FRITURA	160x101x54
53	FORN/ INST	COIFA CALDEIRÕES	585x140x50
54	FORN/ INST	AR CONDICIONADO	12.000 BTUs

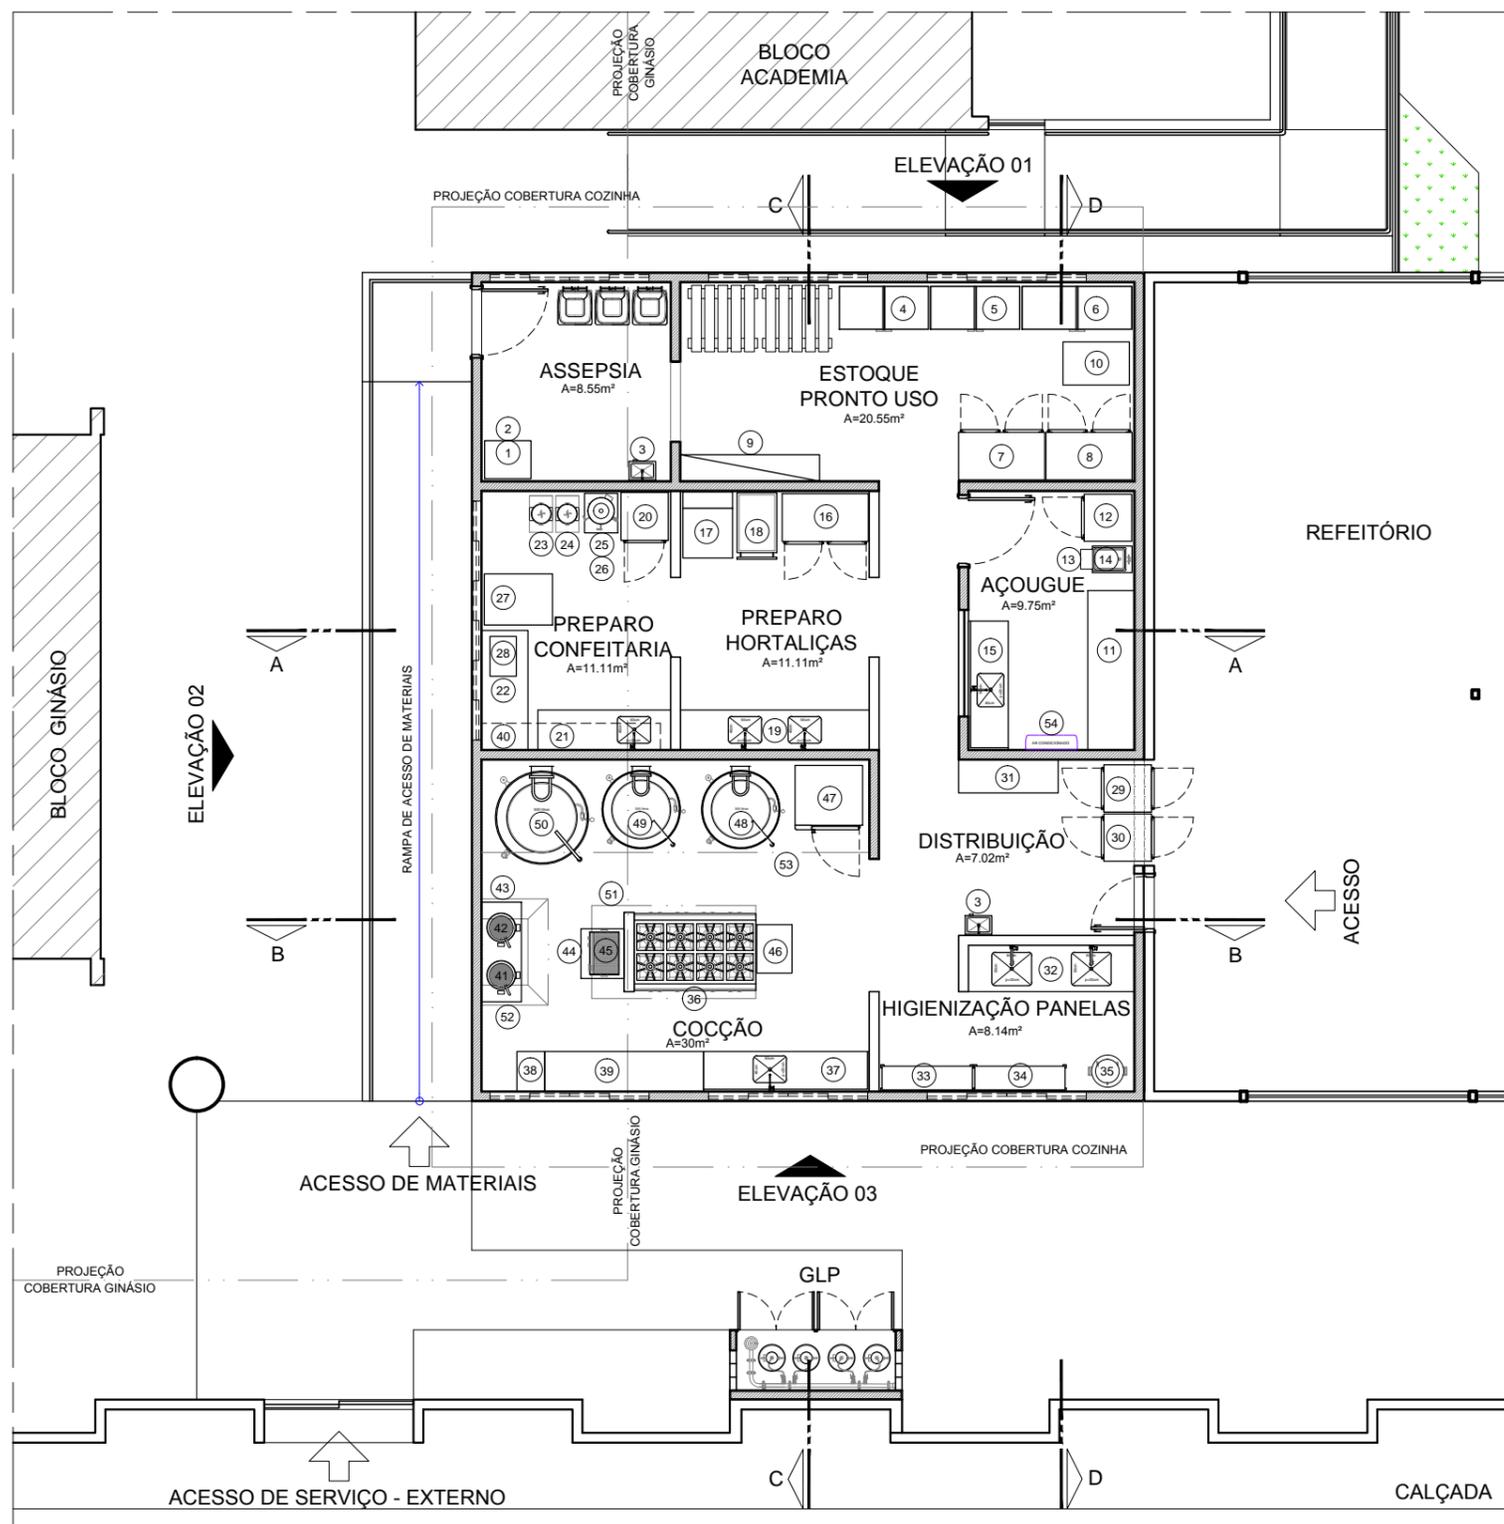

03 LAYOUT COZINHA
P02 Esc.: 1/75

	ANEXO 01	
	SESC TAGUATINGA NORTE	
Projeto:	Cozinha industrial	Prancha:
Conteúdo:	Layout Lista Equipamentos	2/7
Data:	Abril 2020	Desenho:
		Wivian Cruzeiro
		Escala:
		Indicada

NOTAS GERAIS

- AS COTAS REFEREM-SE ÀS MEDIDAS ACABADAS;
- DESENHOS EM METROS E DETALHES EM CENTÍMETROS;
- NÍVEIS EM METROS;
- PARA EXECUÇÃO, TODAS AS MEDIDAS DEVEM SER CONFERIDAS NO LOCAL;
- AS SETAS NAS RAMPAS E ESCADAS ESTÃO SEMPRE NO SENTIDO DE SUBIDA;
- PREVER TORNEIRA DE LAVAGEM EM TODOS OS COMPARTIMENTOS (H= 30cm);

PAREDES DE VEDAÇÃO

- ALVENARIA COM BLOCO CERÂMICO (9x19x19 cm), ALTURA DO PISO AO TETO
- ALVENARIA COM BLOCO DE CIMENTO (14x19x39 cm), BASE DO PRÉDIO
- ALVENARIA COM BLOCO CERÂMICO, ALTURA 1,40 m, COM PEITORIL EM GRANITO BRANCO MARFIM (acabamento reto)
- ALVENARIA COM BLOCO VAZADO DE CONCRETO, TIPO COBOGÓ 20 x 20 cm
- PROJEÇÃO SUPERIOR
- PROJEÇÃO INFERIOR

MATERIAS E ACABAMENTOS

PEÇAS E COMPLEMENTOS

- | | | | |
|--------|------------------------|-------|-------------------|
| C-000 | COBERTURAS | B-000 | BANCADAS |
| T-000 | TETO - FORROS | E-000 | EQUIPAMENTOS |
| R-000 | REVESTIMENTO - PAREDES | H-000 | PEÇAS HIDRÁULICAS |
| P-000 | PISOS | M-000 | MOBILIÁRIO |
| Ro-000 | RODAPÉS | A-000 | ACESSIBILIDADE |
| So-000 | SOLEIRAS | 000 | CONSTRUTIVOS |

ESPECIFICAÇÃO DE MATERIAS

COD	DESCRIÇÃO
001	LAJE EM STELL DECK PARA PISO COM CAPA DE CONCRETO FCK 20 MPA, ESPESSURA 15 cm.
002	RAMPA EM ESTRUTURA METÁLICA COM LAJE EM STELL DECK
003	ESTRUTURA METÁLICA COM PINTURA ESMALTE SINTÉTICO - ACABAMENTO FOSCO - COR BRANCO NEVE.
C-001	TELHA DE FIBROCIMENTO, TIPO CANALETE 49, COMPRIMENTO 7,20 m.
C-002	LAJE IMPERMEABILIZADA DE CONCRETO.
T-001	FORRO DE PVC LISO, JUNTA SECA, RÉGUA DE 30 cm, ANTI CHAMA, NA COR BRANCA, FIXADO À ESTRUTURA METÁLICA ESPESSURA DE 10 mm. ESTRUTURA METÁLICA FORMADA POR PERFIS GALVANIZADOS E POR PEÇAS METÁLICAS ZINCADAS COMPLEMENTARES.
R-001	REVESTIMENTO CERÂMICO PARA PAREDES INTERNAS DIM: 30 x 60 cm LINHA ANTÁRTIDA BOLD BR PORTOBELLO. APLICADAS NA VERTICAL DO PISO AO TETO, JUNTA DE ASSENTAMENTO 2 mm E REJUNTE ACRÍLICO QUARTZOLIT NA COR GORDA.
R-002	ALVENARIA, REVESTIDA COM MASSA ACRÍLICA E PINTURA ACRÍLICA - ACABAMENTO FOSCO - COR BRANCO NEVE
R-003	ALVENARIA, REVESTIDA COM MASSA ACRÍLICA E PINTURA ACRÍLICA - ACABAMENTO FOSCO - COR BRONZE (conforme especificação). REF.: E118, SILVINEL.
P-001	REVESTIMENTO CERÂMICO DE ALTA RESISTÊNCIA DIM: 30 x 30cm, 7039-1001, ESPESSURA 6 mm LINHA INDUSTRIAL KERA FLOOR _GAIL_ JUNTA DE ASSENTAMENTO 4mm E REJUNTE EPOXI HIDRO _GAIL_.
P-002	REVESTIMENTO CERÂMICO DE ALTA RESISTÊNCIA DIM: 30 x 30cm, 7015-1001, ESPESSURA 12 mm LINHA INDUSTRIAL KERA FLOOR _GAIL_ JUNTA DE ASSENTAMENTO 4mm E REJUNTE EPOXI HIDRO _GAIL_.
P-003	REVESTIMENTO CERÂMICO DE ALTA RESISTÊNCIA DIM: 30 x 11,6cm, 3140-1001, BORDA LINHA INDUSTRIAL KERA FLOOR _GAIL_ JUNTA DE ASSENTAMENTO 4mm E REJUNTE EPOXI HIDRO _GAIL_.
P-004	PISO EM CONCRETO, ACABAMENTO DESEMPENADO.
P-005	GRANILITE MOLDADO IN-LOCO, MODULAÇÃO DE 100 X100 cm, JUNTA DE DILATAÇÃO METÁLICA 4mm.
Ro-001	RODAPÉ CERÂMICO DE ALTA RESISTÊNCIA DIM: 30 x 12 cm, 4716-1001, COM ACABAMENTOS INTERNOS 4093-1001 E ACABAMENTOS EXTERNOS 4094-1001 NAS QUINAS DAS PAREDES, LINHA INDUSTRIAL KERA FLOOR _GAIL_ JUNTA DE ASSENTAMENTO 4mm E REJUNTE EPOXI HIDRO _GAIL_.
So-001	SOLEIRA EM GRANITO BRANCO MARFIM.
E-001	GUARDA-CORPO EM AÇO TUBULAR Ø 4 mm, ALTURA 110 CM COM TRAVESSÃO NA PARTE SUPERIOR E DUAS BARRAS DE FECHAMENTO NA HORIZONTAL. ACABAMENTO FINAL COM PINTURA ESMALTE SINTÉTICO - ACABAMENTO FOSCO - COR BRANCO NEVE.
H-001	TORNEIRA DE PAREDE PARA COZINHA, BICA GIRATÓRIA COM AREJADOR ARTICULADO, ACIONAMENTO POR ALAVANCA, MECANISMO ½ DE VOLTA. REF.: MODELO FAST_DECA.
H-002	ESQUICHO DE PRE-LAVAGEM DE PAREDE INDUSTRIAL. REF.: PROF.LUX
H-003	TORNEIRA DE PAREDE PARA JARDIM E TANQUE COM ADAPTADOR DE MANGUEIRA, MECANISMO 3VOLTAS e ½. REF.: MODELO IZY_DECA.

QUADRO DE ABERTURAS

MEDIDAS EM CENTÍMETROS


OBS.: TODAS AS JANELAS TERÃO PEITORIL EM GRANITO BRANCO MARFIM EM TODO VÃO COM PINGADEIRA NA ÁREA EXTERNA.

ESQUADRIA	DIMENSÕES	PEITORIL	DESCRIÇÃO	QUANT.
PORTA	P01	100 x 270	Porta de abrir em alumínio anodizado natural, lambril na horizontal, com bandeira fixa com vidro incolor 6mm	01
	P02	100 x 210	Porta de abrir em alumínio anodizado natural, lambril na horizontal	01
	P03	80 x 210	Porta de abrir em alumínio anodizado natural, lambril na horizontal	01
	P04	100 x 210	Porta de abrir em alumínio anodizado natural, veneziana na horizontal - 2 folhas	02
	P05	225 x 225	Portão de correr em ferro e tela galvanizado com pintura na cor branco NEVE - 2 folhas	01
JANELA	J01	340 x 80	Esquadria de correr em alumínio anodizado natural com vidro incolor 6mm e tela mosquiteira - 4 folhas (2 fixas + 2 móveis)	06
	J02	360 x 80	Esquadria de correr em alumínio anodizado natural com vidro incolor 6mm e tela mosquiteira - 6 folhas (3 fixas + 3 móveis)	01
	J03	160 x 120	Vidro fixo incolor 6mm com moldura em alumínio anodizado natural	01
VÃO	V01	120 x 210	Vão com batente em granito branco marfim	03
	V02	160 x 210	Vão com batente em granito branco marfim	02


ESPECIFICAÇÃO DE EQUIPAMENTOS

OBS.: SERÃO FORNECIDAS E INSTALADAS BANCADAS COM ESTRUTURA E TAMPO EM AÇO INOX (AISI 304), DOTADAS DE RODABANCA COM 7 cm E BORDA PARA CONTENÇÃO DE LÍQUIDOS. O TAMPO SERÁ REFORÇADO POR PEÇA DE CONCRETO ARMADO (tela), COM ESPESSURA DE 4 cm. AS BANCADAS SERÃO POSICIONADAS SOBRE ALVENARIA.


COD	N PAT.	DESCRIÇÃO	DIMENSÃO
03	FORN/ INST	PIA DE ASSEPSIA EM AÇO INOX 304 COM ACIONAMENTO DE JOELHO (2 URS)	40 x 30 x 60
15	S/N	BANCADA INOX COM 1 CUBA	194 x 60
19	FORN/ INST	BANCADA DE AÇO INOX 304 COM 2 CUBAS (50x40x25)	285 x 60
21	FORN/ INST	BANCADA DE AÇO INOX 304 COM 1 CUBA (50x40x25)	200 x 60
32	FORN/ INST	BANCADA AÇO INOX 304 COM 2 CUBAS (50x60x30)	250 x 70
37	14505	BANCADA INOX COM 1 CUBA E PES	250x60x92
51	34072	COIFA EM AÇO INOX - FOGÃO	248x140x54
52	34073	COIFA EM AÇO INOX - FRITURA	160x101x54
53	FORN/ INST	COIFA EM AÇO INOX 304 - CALDEIRÕES	585x140x50

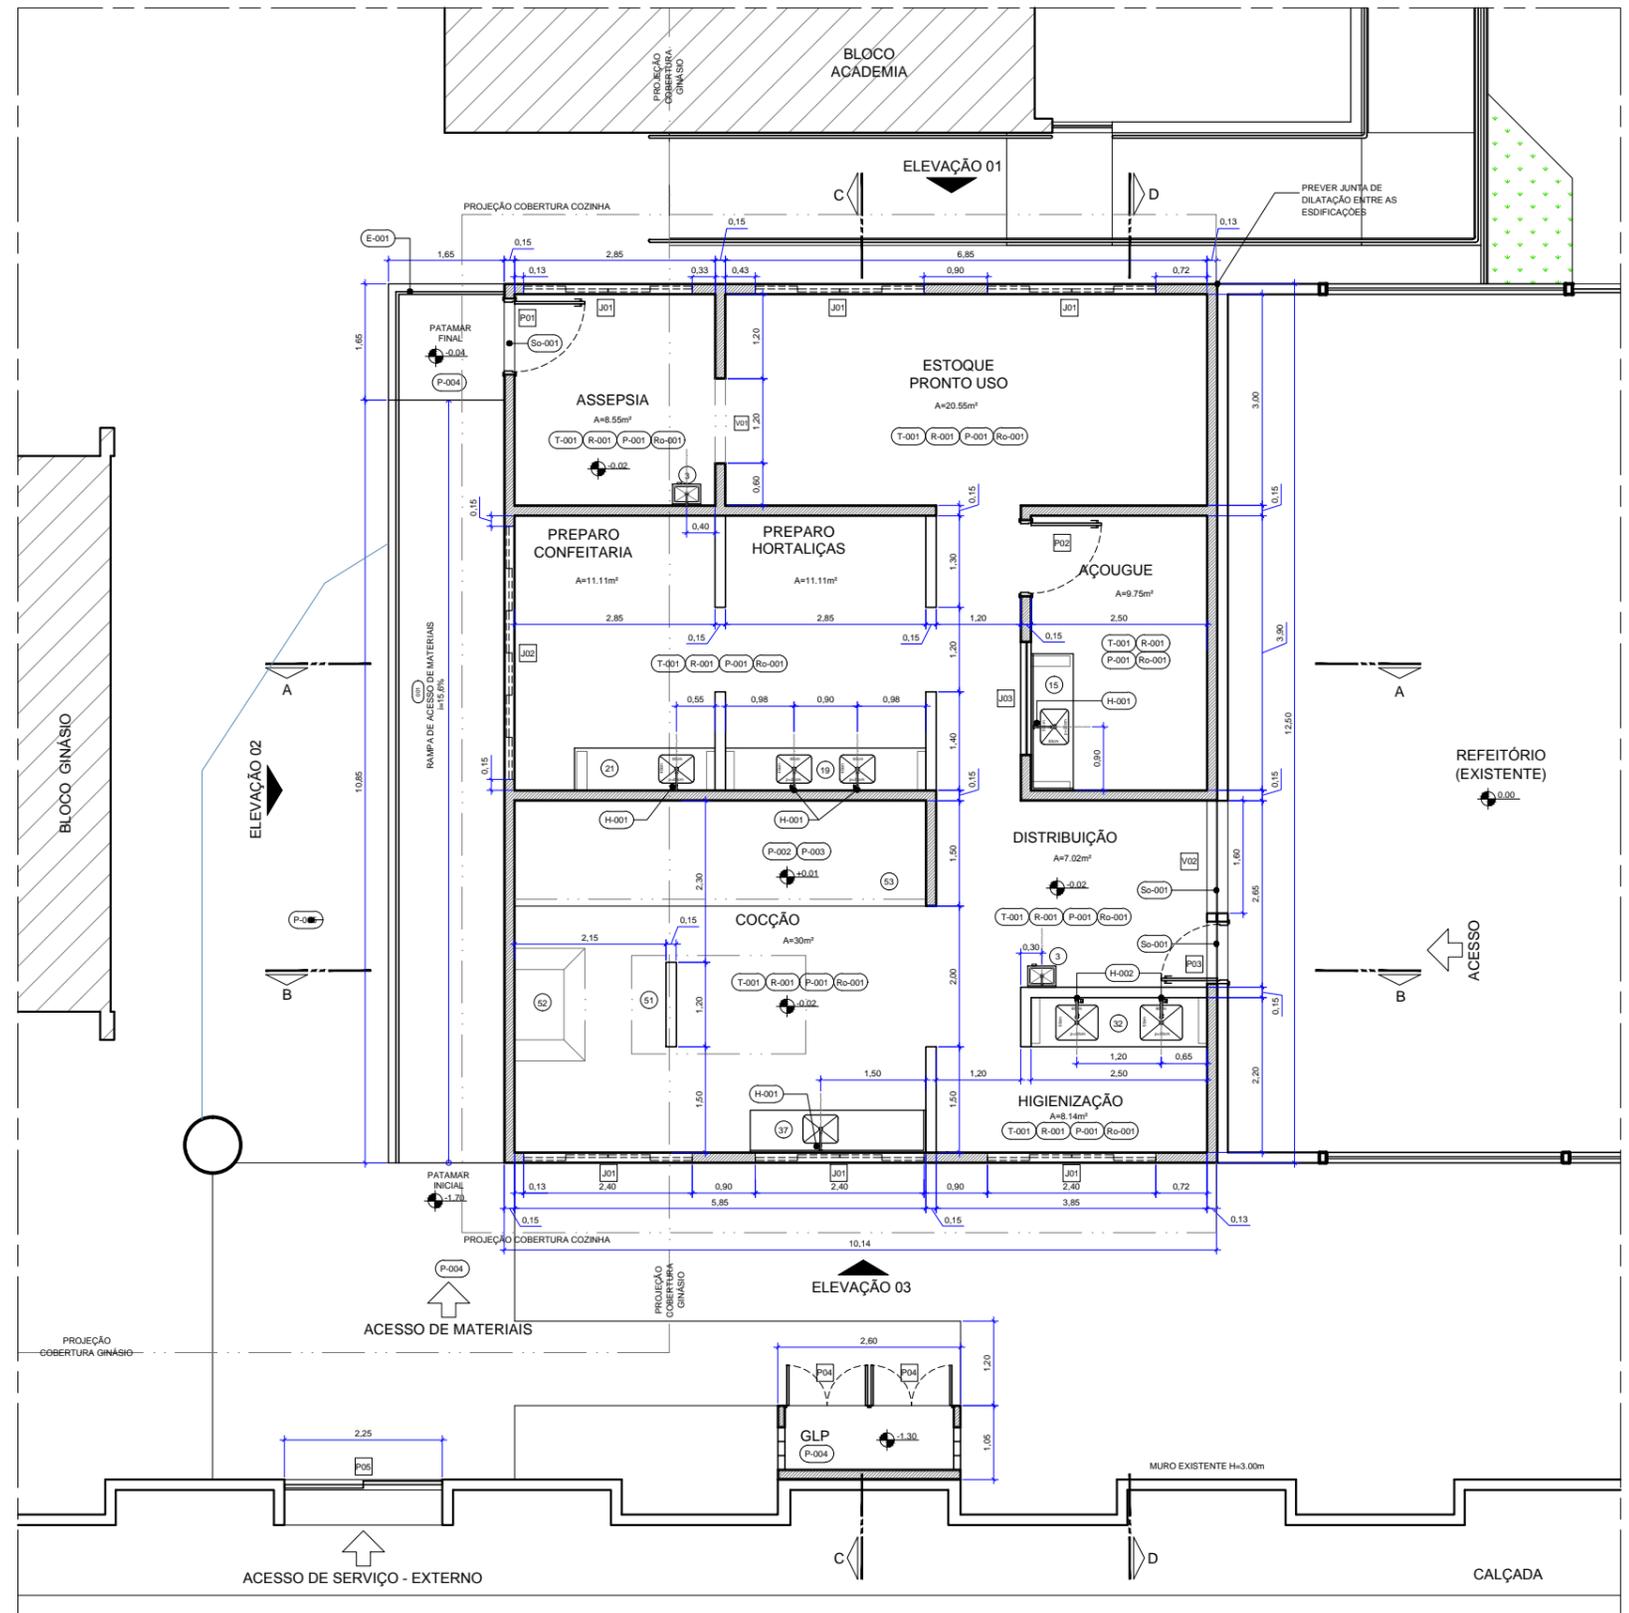

05 ELEVACÃO 01
P04 Esc.: 1/100

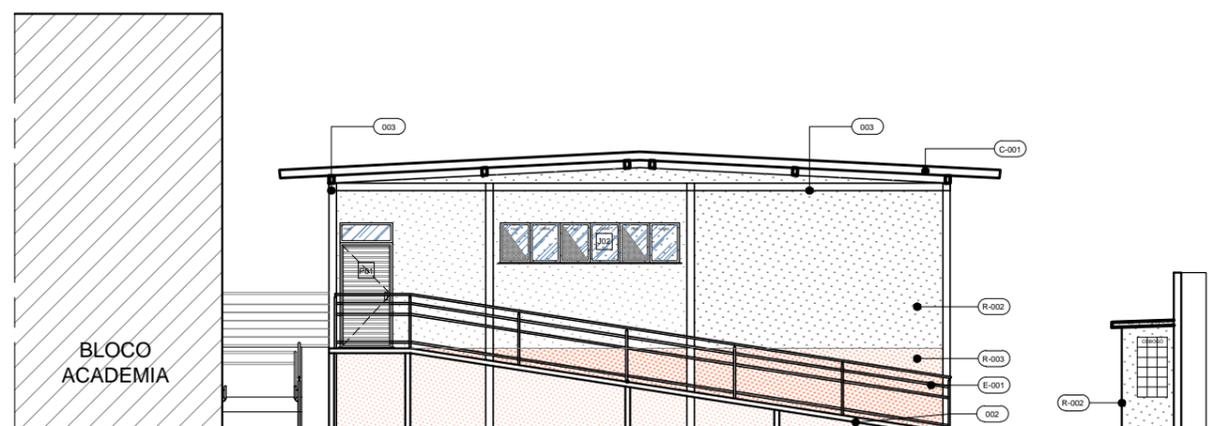

06 ELEVACÃO 02
P04 Esc.: 1/100

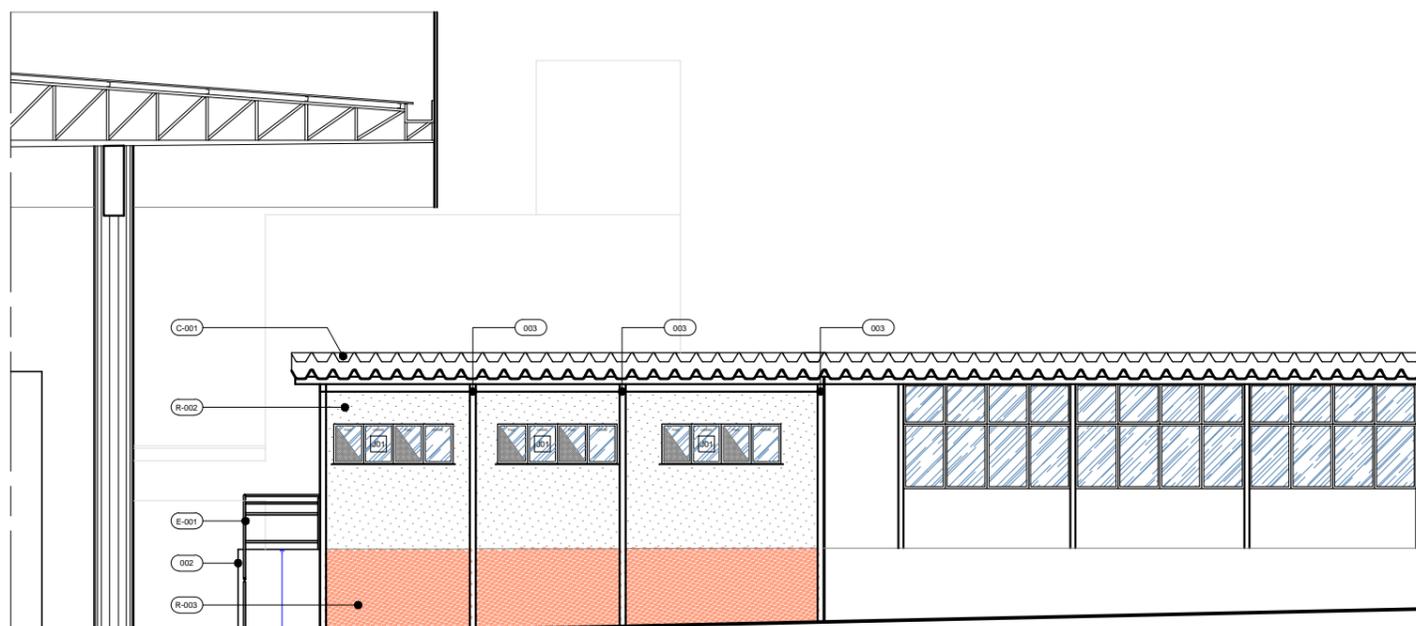

07 ELEVACÃO 03
P04 Esc.: 1/100

MATERIAS E ACABAMENTOS		PEÇAS E COMPLEMENTOS	
C-000	COBERTURAS	B-000	BANCADAS
T-000	TETO . FORROS	E-000	EQUIPAMENTOS
R-000	REVESTIMENTO . PAREDES	H-000	PEÇAS HIDRÁULICAS
P-000	PISOS	M-000	MOBILIÁRIO
Ro-000	RODAPÉS	A-000	ACESSIBILIDADE
So-000	SOLEIRAS	000	CONSTRUTIVOS

ESPECIFICAÇÃO DE MATERIAIS

COD	DESCRIÇÃO
001	LAJE EM STELL DECK PARA PISO COM CAPA DE CONCRETO FCK 20 MPA, ESPESSURA 15 cm.
002	RAMPA EM ESTRUTURA METÁLICA COM LAJE EM STELL DECK.
003	ESTRUTURA METÁLICA COM PINTURA ESMALTE SINTÉTICO - ACABAMENTO FOSCO - COR BRANCO NEVE.
C-001	TELHA DE FIBROCIMENTO, TIPO CANALETE 49, COMPRIMENTO 7.20 m.
C-002	LAJE IMPERMEABILIZADA DE CONCRETO.
R-001	REVESTIMENTO CERÂMICO PARA PAREDES INTERNAS DIM.: 30 x 60 cm _ LINHA ANTÁRTIDA BOLD BR _ PORTOBELO. APLICADAS NA VERTICAL DO PISO AO TETO, JUNTA DE ASSENTAMENTO 2 mm E REJUNTE ACRÍLICO QUARTIZOLIT NA COR CORDA.
R-002	ALVENARIA, REVESTIDA COM MASSA ACRÍLICA E PINTURA ACRÍLICA - ACABAMENTO FOSCO - COR BRANCO NEVE
R-003	ALVENARIA, REVESTIDA COM MASSA ACRÍLICA E PINTURA ACRÍLICA - ACABAMENTO FOSCO - COR BRONZE (conforme existente). REF.: E118_SUVINIL
E-001	GUARDA-CORPO EM AÇO TUBULAR Ø 4 mm, ALTURA 110 CM COM TRAVESSÃO NA PARTE SUPERIOR E DUAS BARRAS DE FECHAMENTO NA HORIZONTAL. ACABAMENTO FINAL COM PINTURA ESMALTE SINTÉTICO - ACABAMENTO FOSCO - COR BRANCO NEVE.


QUADRO DE ABERTURAS

MEDIDAS EM CENTÍMETROS


OBS.: TODAS AS JANELAS TERÃO PEITORIL EM GRANITO BRANCO MARFIM EM TODO VÃO COM PINGADEIRA NA ÁREA EXTERNA.

ESQUADRIA	DIMENSÕES	PEITORIL	DESCRIÇÃO	QUANT.	
PORTA	P01	100 x 270	Porta de abrir em alumínio anodizado natural, lambri na horizontal, com bandeira fixa com vidro incolor 6mm	01	
	P02	100 x 210	Porta de abrir em alumínio anodizado natural, lambri na horizontal	01	
	P03	80 x 210	Porta de abrir em alumínio anodizado natural, lambri na horizontal	01	
	P04	100 x 210	Porta de abrir em alumínio anodizado natural, veneziana na horizontal - 2 folhas	02	
	P05	225 x 225	Portão de correr em ferro e tela galvanizado com pintura na cor branco NEVE - 2 folhas	01	
JANELA	J01	240 x 80	170	Esquadria de correr em alumínio anodizado natural com vidro incolor 6mm e tela mosquiteira - 4 folhas (2 fixas + 2 móveis)	06
	J02	360 x 80	170	Esquadria de correr em alumínio anodizado natural com vidro incolor 6mm e tela mosquiteira - 6 folhas (3 fixas + 3 móveis)	01
	J03	160 x 120	140	Vidro fixo incolor 6mm com moldura em alumínio anodizado natural	01
VÃO	V01	120 x 210	Vão com batente em granito branco marfim	03	
	V02	160 x 210	Vão com batente em granito branco marfim	02	


	SESC TAGUATINGA NORTE		Prancha:
	Projeto: Cozinha industrial		4/7
Conteúdo: Elevações			
Data: Abril 2020	Desenho: Wivian Cruzeiro	Escala: Indicada	

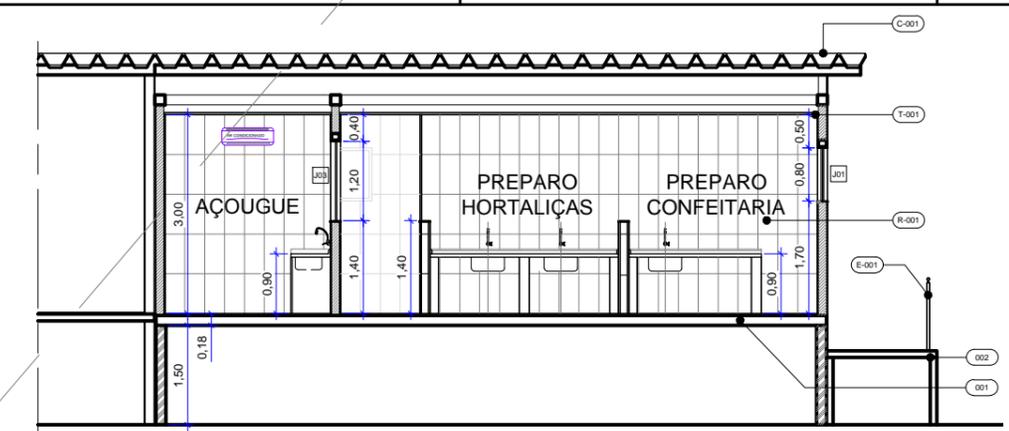


08 CORTE AA
P05 Esc.: 1/75

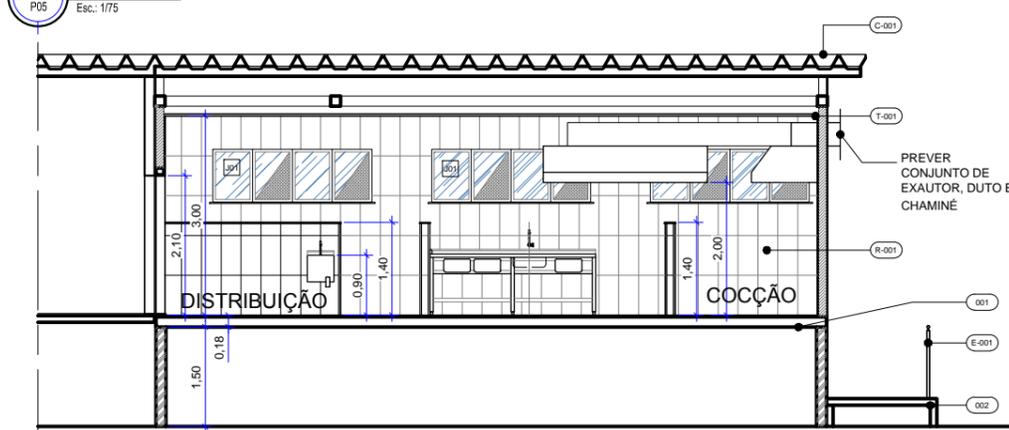

09 CORTE BB
P05 Esc.: 1/75

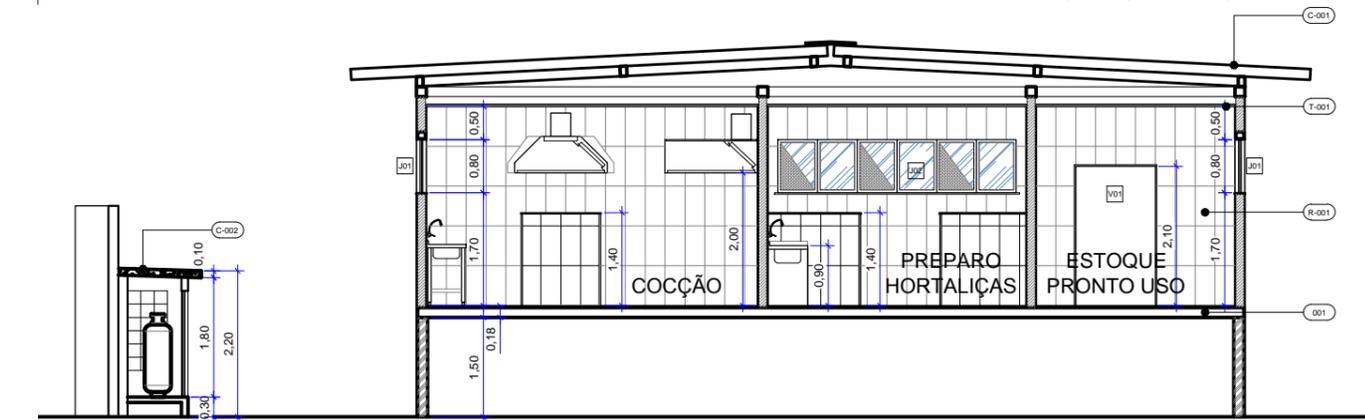

10 CORTE CC
P05 Esc.: 1/75

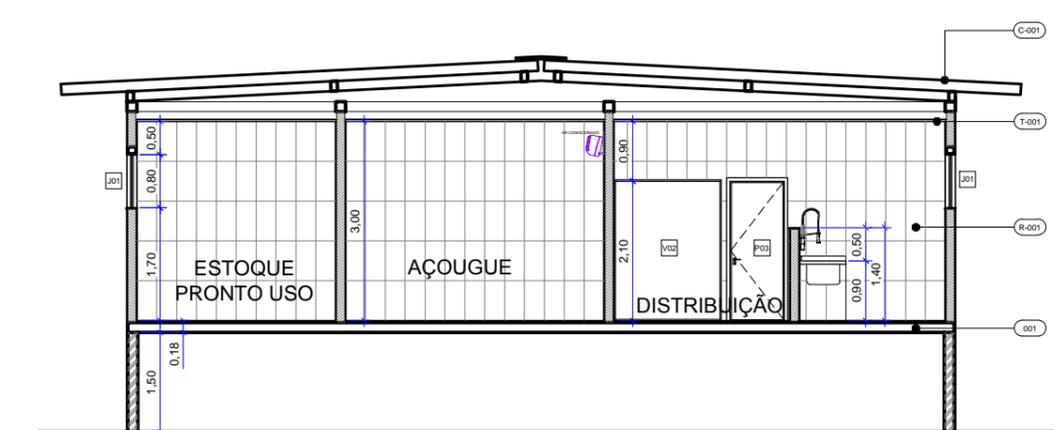

11 CORTE DD
P06 Esc.: 1/75

PAREDES DE VEDAÇÃO

- ALVENARIA COM BLOCO CERÂMICO (9x19x19 cm), ALTURA DO PISO AO TETO
- ALVENARIA COM BLOCO DE CIMENTO (14x19x39 cm), BASE DO PRÉDIO
- ALVENARIA COM BLOCO CERÂMICO, ALTURA 1,40 m, COM PEITORIL EM GRANITO BRANCO MARFIM (acabamento reto)
- ALVENARIA COM BLOCO VAZADO DE CONCRETO, TIPO COBOGÓ 20 x 20 cm
- PROJEÇÃO SUPERIOR

QUADRO DE ABERTURAS

OBS.: TODAS AS JANELAS TERÃO PEITORIL EM GRANITO BRANCO MARFIM EM TODO VÃO COM PINGADEIRA NA ÁREA EXTERNA.

ESQUADRIA	DIMENSÕES	PEITORIL	DESCRIÇÃO	QUANT.
PORTA	P01	100 x 270	Porta de abrir em alumínio anodizado natural, lambri na horizontal, com bandeira fixa com vidro incolor 6mm	01
	P02	100 x 210	Porta de abrir em alumínio anodizado natural, lambri na horizontal	01
	P03	80 x 210	Porta de abrir em alumínio anodizado natural, lambri na horizontal	01
	P04	100 x 210	Porta de abrir em alumínio anodizado natural, veneziana na horizontal - 2 folhas	02
	P05	225 x 225	Portão de correr em ferro e tela galvanizado com pintura na cor branco NEVE - 2 folhas	01
JANELA	J01	240 x 80	Esquadria de correr em alumínio anodizado natural com vidro incolor 6mm e tela mosquiteira - 4 folhas (2 fixas + 2 móveis)	06
	J02	360 x 80	Esquadria de correr em alumínio anodizado natural com vidro incolor 6mm e tela mosquiteira - 6 folhas (3 fixas + 3 móveis)	01
	J03	160 x 120	Vidro fixo incolor 6mm com moldura em alumínio anodizado natural	01
VÃO	V01	120 x 210	Vão com batente em granito branco marfim	03
	V02	160 x 210	Vão com batente em granito branco marfim	02


MATERIAS E ACABAMENTOS	PEÇAS E COMPLEMENTOS
C-000 COBERTURAS	B-000 BANCADAS
T-000 TETO . FORROS	E-000 EQUIPAMENTOS
R-000 REVESTIMENTO . PAREDES	H-000 PEÇAS HIDRÁULICAS
P-000 PISOS	M-000 MOBILIÁRIO
Ro-000 RODAPÉS	A-000 ACESSIBILIDADE
So-000 SOLEIRAS	000 CONSTRUTIVOS

ESPECIFICAÇÃO DE MATERIAIS

COD	DESCRIÇÃO
001	LAJE EM STELL DECK PARA PISO COM CAPA DE CONCRETO FCK 20 MPA, ESPESSURA 15 cm.
002	RAMPA EM ESTRUTURA METÁLICA COM LAJE EM STELL DECK.
003	ESTRUTURA METÁLICA COM PINTURA ESMALTE SINTÉTICO - ACABAMENTO FOSCO - COR BRANCO NEVE.
C-001	TELHA DE FIBROCIMENTO, TIPO CANALETE 49, COMPRIMENTO 7,20 m.
C-002	LAJE IMPERMEABILIZADA DE CONCRETO.
T-001	FORRO DE PVC LISO JUNTA SECA, RÉGUA DE 20 cm, ANTI CHAMA, NA COR BRANCA, FIXADO À ESTRUTURA METÁLICA. ESPESSURA DE 10 mm. ESTRUTURA METÁLICA FORMADA POR PERFIS GALVANIZADOS E POR PEÇAS METÁLICAS ZINCADAS COMPLEMENTARES.
R-001	REVESTIMENTO CERÂMICO PARA PAREDES INTERNAS DIM.: 30 x 60 cm _ LINHA ANTÁRTIDA BOLD BR PORTOBELO. APLICADAS NA VERTICAL DO PISO AO TETO, JUNTA DE ASSENTAMENTO 2 mm E REJUNTE ACRÍLICO QUARTIZOLIT NA COR CORDA.
R-002	ALVENARIA, REVESTIDA COM MASSA ACRÍLICA E PINTURA ACRÍLICA - ACABAMENTO FOSCO - COR BRANCO NEVE
R-003	ALVENARIA, REVESTIDA COM MASSA ACRÍLICA E PINTURA ACRÍLICA - ACABAMENTO FOSCO - COR BRONZE (conforme existente). REF.: E118_SUVINIL
P-001	REVESTIMENTO CERÂMICO DE ALTA RESISTÊNCIA DIM.: 30 x 30cm, 7039-1001, ESPESSURA 9 mm _ LINHA INDUSTRIAL KERA FLOOR _ GAIL. JUNTA DE ASSENTAMENTO 4mm E REJUNTE EPOXI HIDRO _ GAIL.
P-002	REVESTIMENTO CERÂMICO DE ALTA RESISTÊNCIA DIM.: 30 x 30cm, 7015-1001, ESPESSURA 12 mm _ LINHA INDUSTRIAL KERA FLOOR _ GAIL. JUNTA DE ASSENTAMENTO 4mm E REJUNTE EPOXI HIDRO _ GAIL.
P-003	REVESTIMENTO CERÂMICO DE ALTA RESISTÊNCIA DIM.: 30 x 11,6cm, 3140-1001, BORDA _ LINHA INDUSTRIAL KERA FLOOR _ GAIL. JUNTA DE ASSENTAMENTO 4mm E REJUNTE EPOXI HIDRO _ GAIL.
P-004	PISO EM CONCRETO, ACABAMENTO DESEMPENADO.
P-005	GRANILITE MOLDADO IN-LOCO, MODULAÇÃO DE 100 X100 cm, JUNTA DE DILATAÇÃO METÁLICA 4mm.
Ro-001	RODAPÉ CERÂMICO DE ALTA RESISTÊNCIA DIM.: 30 x 12 cm, 4716-1001, COM ACABAMENTOS INTERNOS 4093-1001 E ACABAMENTOS EXTERNOS 4094-1001 NAS QUINAS DAS PAREDES _ LINHA INDUSTRIAL KERA FLOOR _ GAIL. JUNTA DE ASSENTAMENTO 4mm E REJUNTE EPOXI HIDRO _ GAIL.
So-001	SOLEIRA EM GRANITO BRANCO MARFIM.
E-001	GUARDA-CORPO EM AÇO TUBULAR Ø 4 mm, ALTURA 110 CM COM TRAVESSÃO NA PARTE SUPERIOR E DUAS BARRAS DE FECHAMENTO NA HORIZONTAL. ACABAMENTO FINAL COM PINTURA ESMALTE SINTÉTICO - ACABAMENTO FOSCO - COR BRANCO NEVE.
H-001	TORNEIRA DE PAREDE PARA COZINHA, BICA GIRATÓRIA COM AREJADOR ARTICULADO, ACIONAMENTO POR ALAVANCA, MECANISMO ¼ DE VOLTA. REF.: MODELO FAST_DECA.
H-002	ESGUICHO DE PRÉ-LAVAGEM DE PAREDE INDUSTRIAL. REF.: PROFLEX
H-003	TORNEIRA DE PAREDE PARA JARDIM E TANQUE COM ADAPTADOR DE MANGUEIRA, MECANISMO 3VOLTAS e ½. REF.: MODELO IZY_DECA

ANEXO 01

	SESC TAGUATINGA NORTE		Prancha:
	Projeto:	Cozinha industrial	5/7
Conteúdo:	Cotas		
Data:	Abril 2020	Desenho:	Wivian Cruzeiro
		Escala:	Indicada

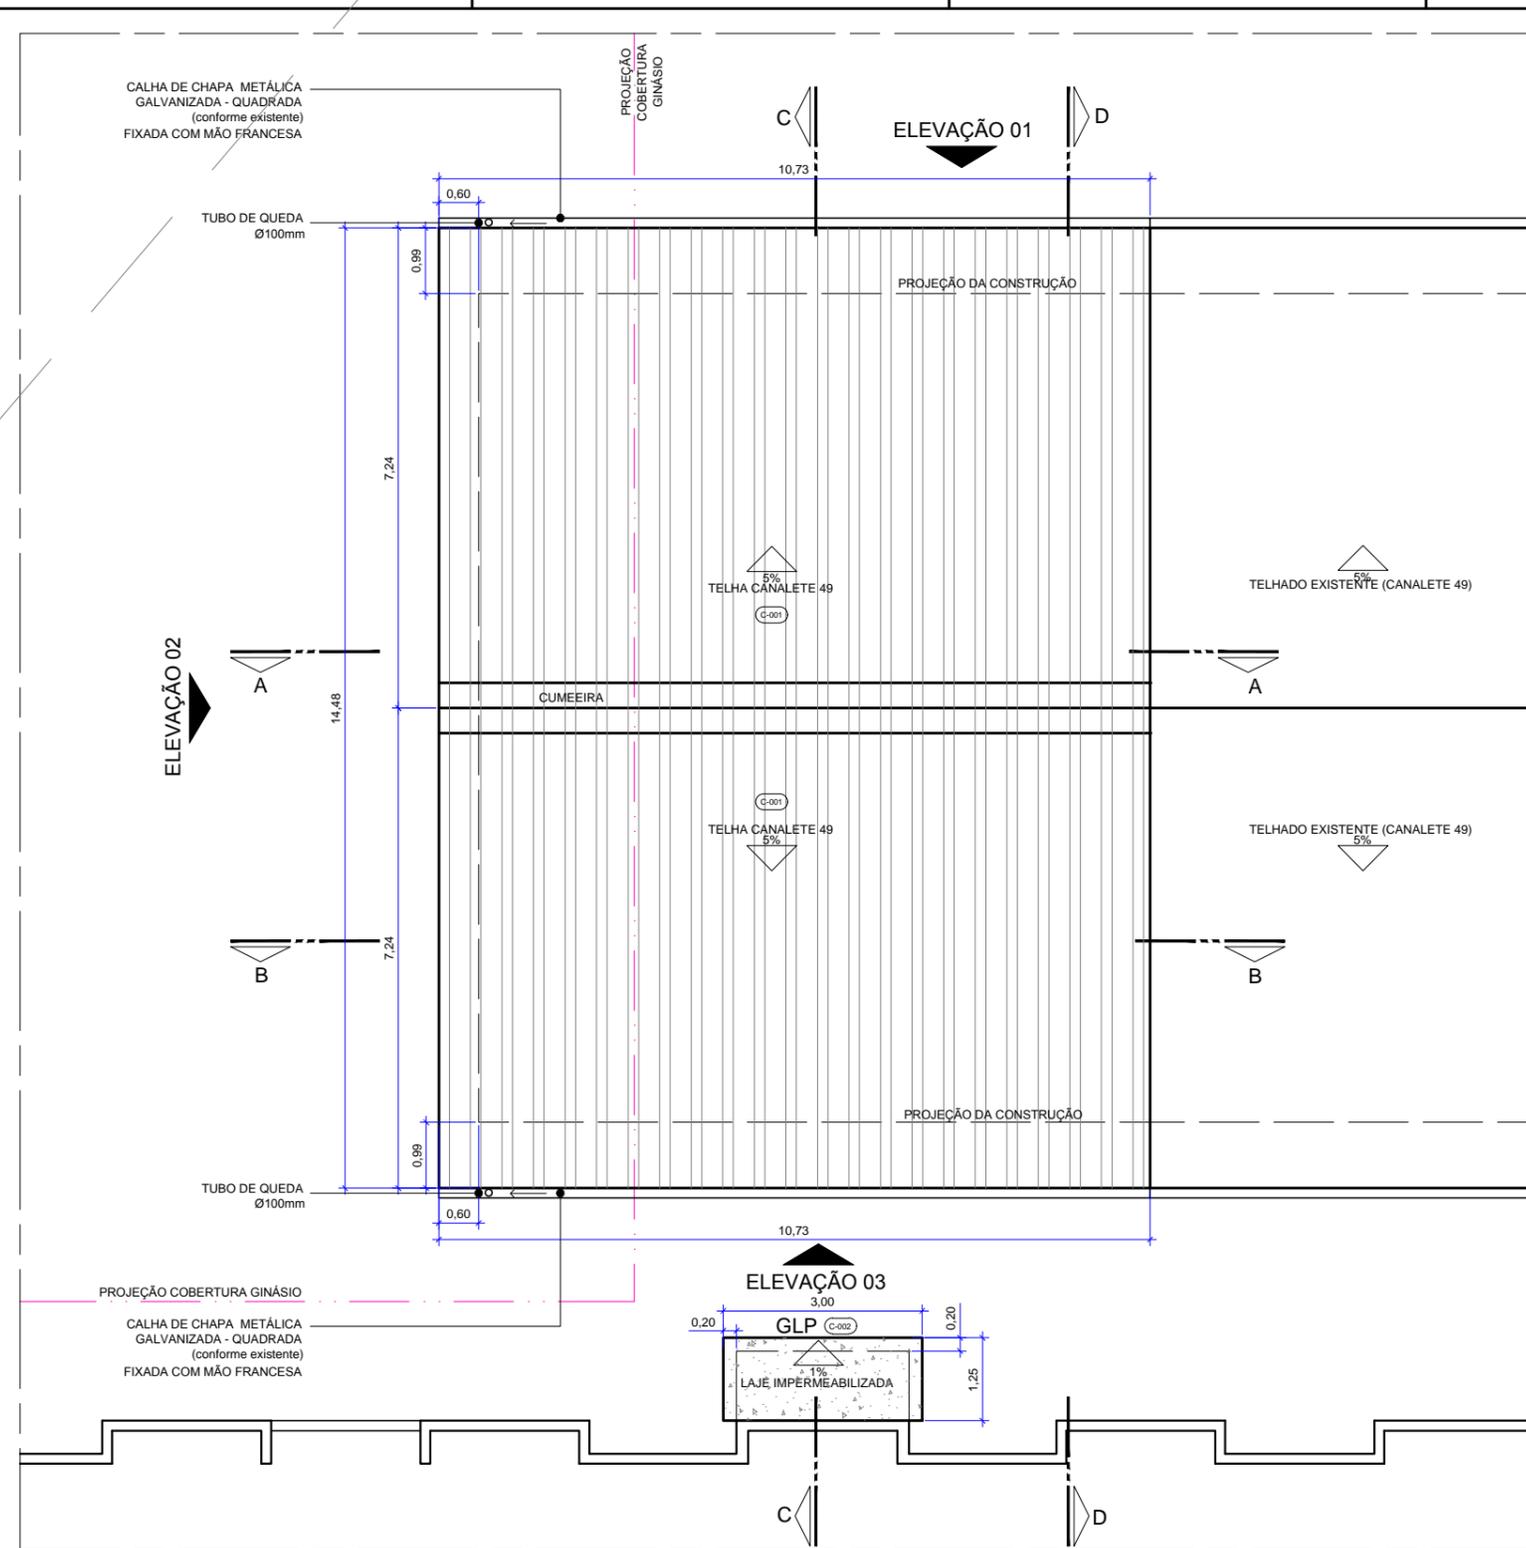

13 PLANTA DE FORRO
P07 Esc.: 1/500

NOTAS

- PARA AS COIFAS (existente/ nova) DEVERÃO SER PREVISTOS CONJUNTO DE EXAUSTOR, DUTO E CHAMINÉ A SER FORNECIDO E INSTALADO CONFORME NBR 14518 E PROJETO ESPECÍFICO DE INSTALAÇÕES MECÂNICAS.

MATERIAS E ACABAMENTOS

- C-000 COBERTURAS
- T-000 TETO . FORROS

ESPECIFICAÇÃO DE MATERIAIS

COD	DESCRIÇÃO
C-001	TELHA DE FIBROCIMENTO, TIPO CANALETE 49, COMPRIMENTO 7,20 m
C-002	LAJE IMPERMEABILIZADA DE CONCRETO.
T-001	FORRO DE PVC LISO JUNTA SECA, RÉGUA DE 20 cm, ANTI CHAMA, NA COR BRANCA, FIXADO À ESTRUTURA METÁLICA. ESPESSURA DE 10 mm. ESTRUTURA METÁLICA FORMADA POR PERFIS GALVANIZADOS E POR PEÇAS METÁLICAS ZINCADAS COMPLEMENTARES.

12 COBERTURA
P07 Esc.: 1/500

ESPECIFICAÇÃO DE EQUIPAMENTOS

COD	N PAT.	DESCRIÇÃO	DIMENSÃO
51	34072	COIFA FOGÃO	248x140x54
52	34073	COIFA FRITURA	160x101x54
53	FORN/ INST	COIFA CALDEIRÕES	585x140x50
54	FORN/ INST	AR CONDICIONADO	12.000 BTUs

LEGENDA

- PAREDES DE VEDAÇÃO
- ALVENARIA COM BLOCO CERÂMICO, ALTURA DO PISO AO TETO
 - PROJEÇÃO INFERIOR

ILUMINAÇÃO

- LUMINÁRIA DE EMBUTIR - HERMÉTICA PARA 4x16W - T8. CORPO EM CHAPA DE AÇO PINTADA NA COR BRANCA MICROTERTURIZADA. REFLETOR FACETADO EM ALUMÍNIO ALTO BRILHO. DIFUSOR EM VIDRO TEMPERADO TRANSPARENTE COM BORRACHA PARA VEDAÇÃO. DIM.: 617 X 617 mm (NICH0 60 x 60mm) - REF.: CHT02-E416 LUMICENTER

	SESC TAGUATINGA NORTE		Prancha:
	Projeto:	Cozinha industrial	6/7
Conteúdo:	Coertura Planta de forro		
Data:	Abril 2020	Desenho:	Wivian Cruzeiro
		Escala:	Indicada

NOTAS

- TODOS OS COMPARTIMENTOS TERÃO PISO E PAREDE (50 cm) IMPERMEABILIZADOS;
- NOS COMPARTIMENTOS ONDE HAJA RALOS OU GRELHAS, DEVERÃO SER OBSERVADOS OS CAIMENTOS ADEQUADOS EM SUAS DIREÇÕES.

MATERIAS E ACABAMENTOS

- (P-000) PISOS
- (Ro-000) RODAPÉS
- (So-000) SOLEIRAS

ESPECIFICAÇÃO DE MATERIAIS

COD	DESCRIÇÃO
P-001	REVESTIMENTO CERÂMICO DE ALTA RESISTÊNCIA DIM: 30 x 30cm, 7039-1001, ESPESSURA 9 mm _ LINHA INDUSTRIAL KERA FLOOR _ GAIL. JUNTA DE ASSENTAMENTO 4mm E REJUNTE EPOXI HIDRO _ GAIL.
P-002	REVESTIMENTO CERÂMICO DE ALTA RESISTÊNCIA DIM: 30 x 30cm, 7015-1001, ESPESSURA 12 mm _ LINHA INDUSTRIAL KERA FLOOR _ GAIL. JUNTA DE ASSENTAMENTO 4mm E REJUNTE EPOXI HIDRO _ GAIL.
P-003	REVESTIMENTO CERÂMICO DE ALTA RESISTÊNCIA DIM: 30 x 11,6cm, 3140-1001, BORDA _ LINHA INDUSTRIAL KERA FLOOR _ GAIL. JUNTA DE ASSENTAMENTO 4mm E REJUNTE EPOXI HIDRO _ GAIL.
P-004	PISO EM CONCRETO, ACABAMENTO DESEMPENADO.
P-005	GRANILITE MOLDADO IN-LOCO, MODULAÇÃO DE 100 x100 cm, JUNTA DE DILATAÇÃO METÁLICA 4 mm.
Ro-001	RODAPÉ CERÂMICO DE ALTA RESISTÊNCIA DIM: 30x 2 cm, 4716-1001, COM ACABAMENTOS INTERNOS 4093-1001 E ACABAMENTOS EXTERNOS 4094-1001 NAS QUINAS DAS PAREDES, LINHA INDUSTRIAL KERA FLOOR _ GAIL. JUNTA DE ASSENTAMENTO 4mm E REJUNTE EPOXI HIDRO _ GAIL.
So-001	SOLEIRA EM GRANITO BRANCO MARFIM
E-001	GUARDA-CORPO EM AÇO TUBULAR Ø 4 mm, ALTURA 110 cm COM TRAVESSÃO NA PARTE SUPERIOR E DUAS BARRAS DE FECHAMENTO NA HORIZONTAL. ACABAMENTO FINAL COM PINTURA ESMALTE SINTÉTICO - ACABAMENTO FOSCO - COR BRANCO NEVE.

LEGENDA

PAREDES DE VEDAÇÃO


- ALVENARIA COM BLOCO CERÂMICO, ALTURA DO PISO AO TETO
- ALVENARIA COM BLOCO CERÂMICO, ALTURA 1,40 m, COM PEITORIL EM GRANITO BRANCO MARFIM (acabamento reto)
- ALVENARIA COM BLOCO CERÂMICO, ALTURA 0,86m, PARA SUSTENTAÇÃO DE BANCADA
- ALVENARIA COM BLOCO VAZADO DE CONCRETO, TIPO COBOGÓ 20x20 cm
- PROJEÇÃO EQUIPAMENTO FIXO

PAVIMENTAÇÃO

- INICIO DA PAGINAÇÃO DE PISO
- CIMENTADO
- GRANILITE (recomposição)
- GRAMADO


EQUIPAMENTOS

- RALO GRELHA INOX COM CAIXILHO ROTATIVO ABRE E FECHA - 15x15 cm
- RALO INOX PARA COZINHA INDUSTRIAL (grelha, porta grelha e tela coletora de resíduos) 100x20x8 cm

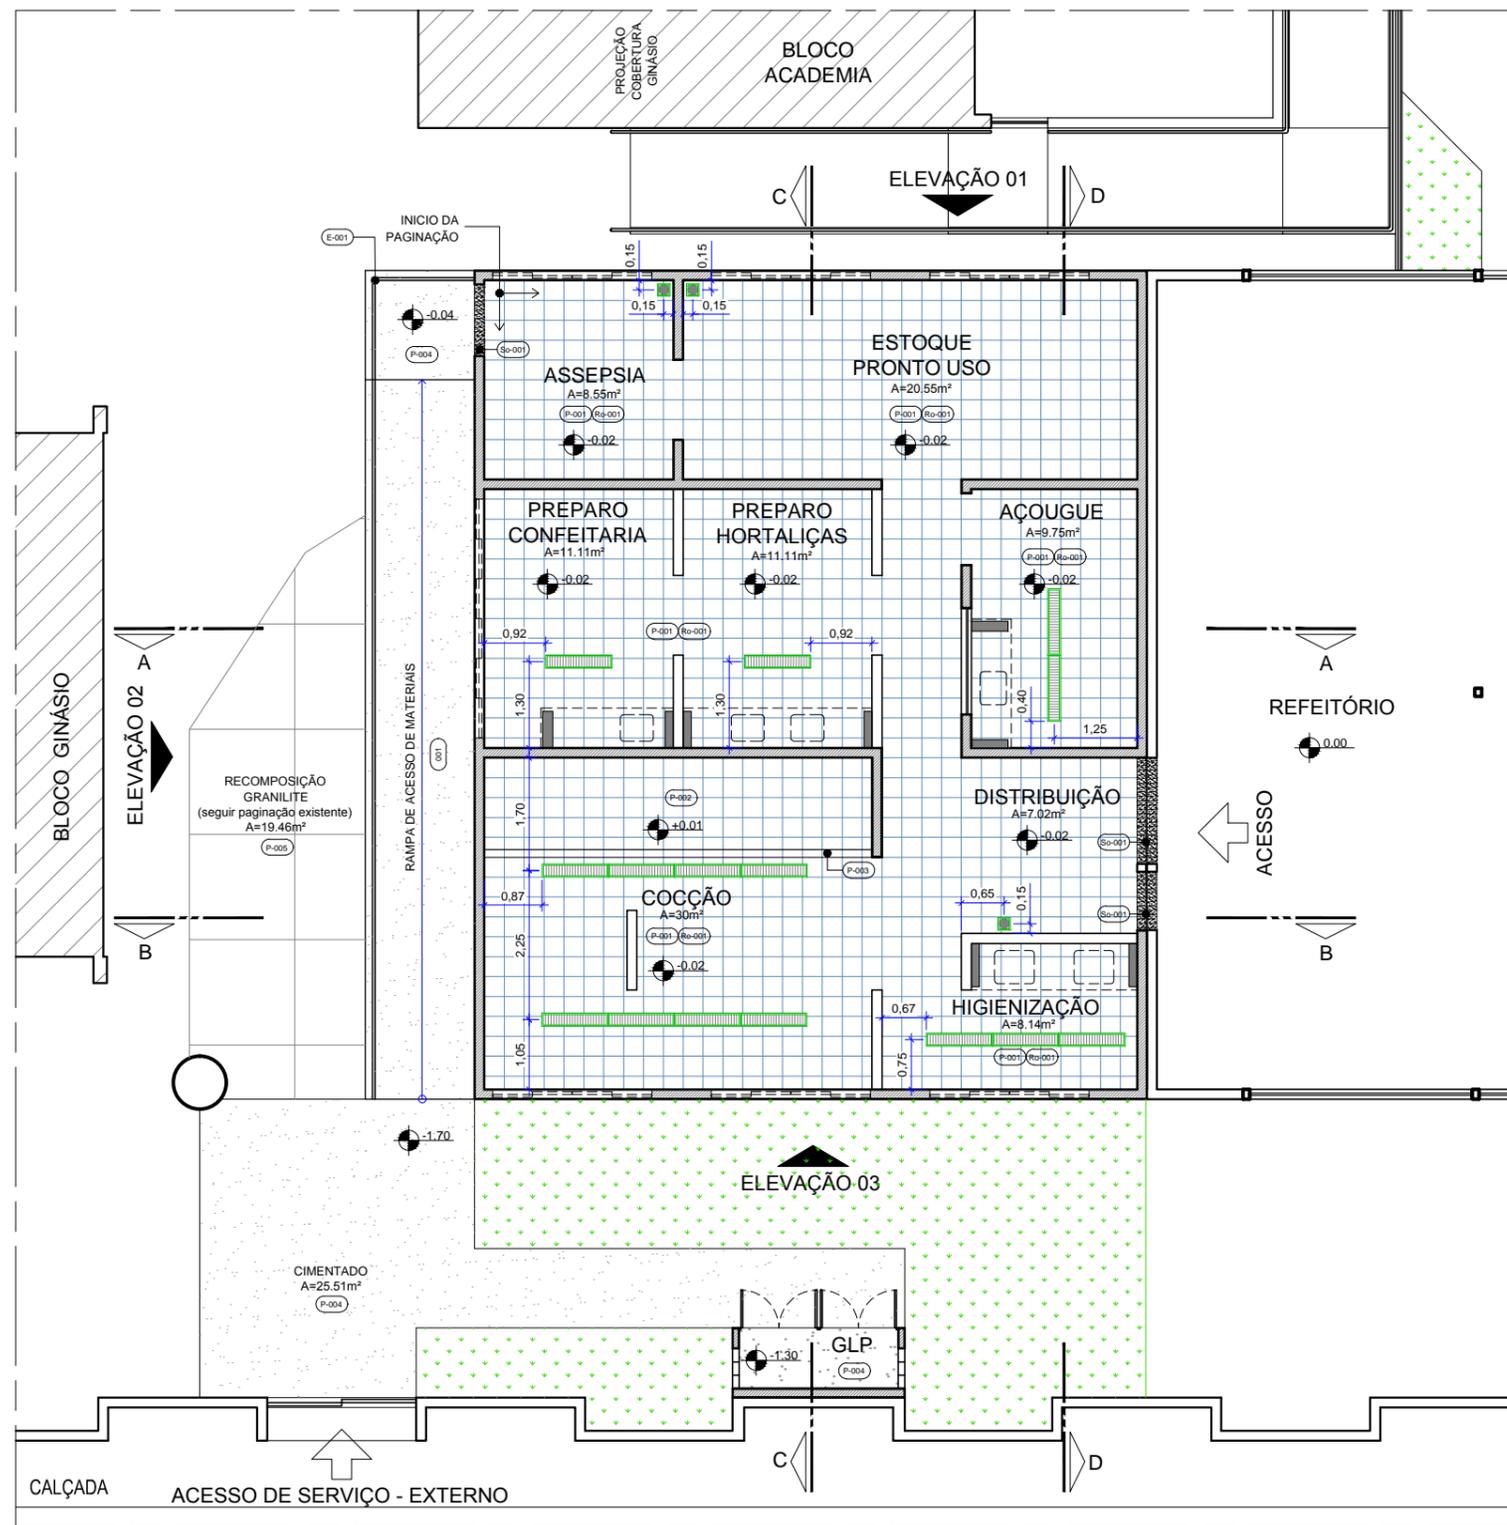


01 PAGINAÇÃO DE PISO Esc.: 1/75


	ANEXO 01	
	Prancha:	
SESC TAGUATINGA NORTE		7/7
Projeto: Cozinha industrial		
Conteúdo: Paginação de Piso		
Data: Abril 2020	Desenho: Wivian Cruzeiro	Escala: Indicada

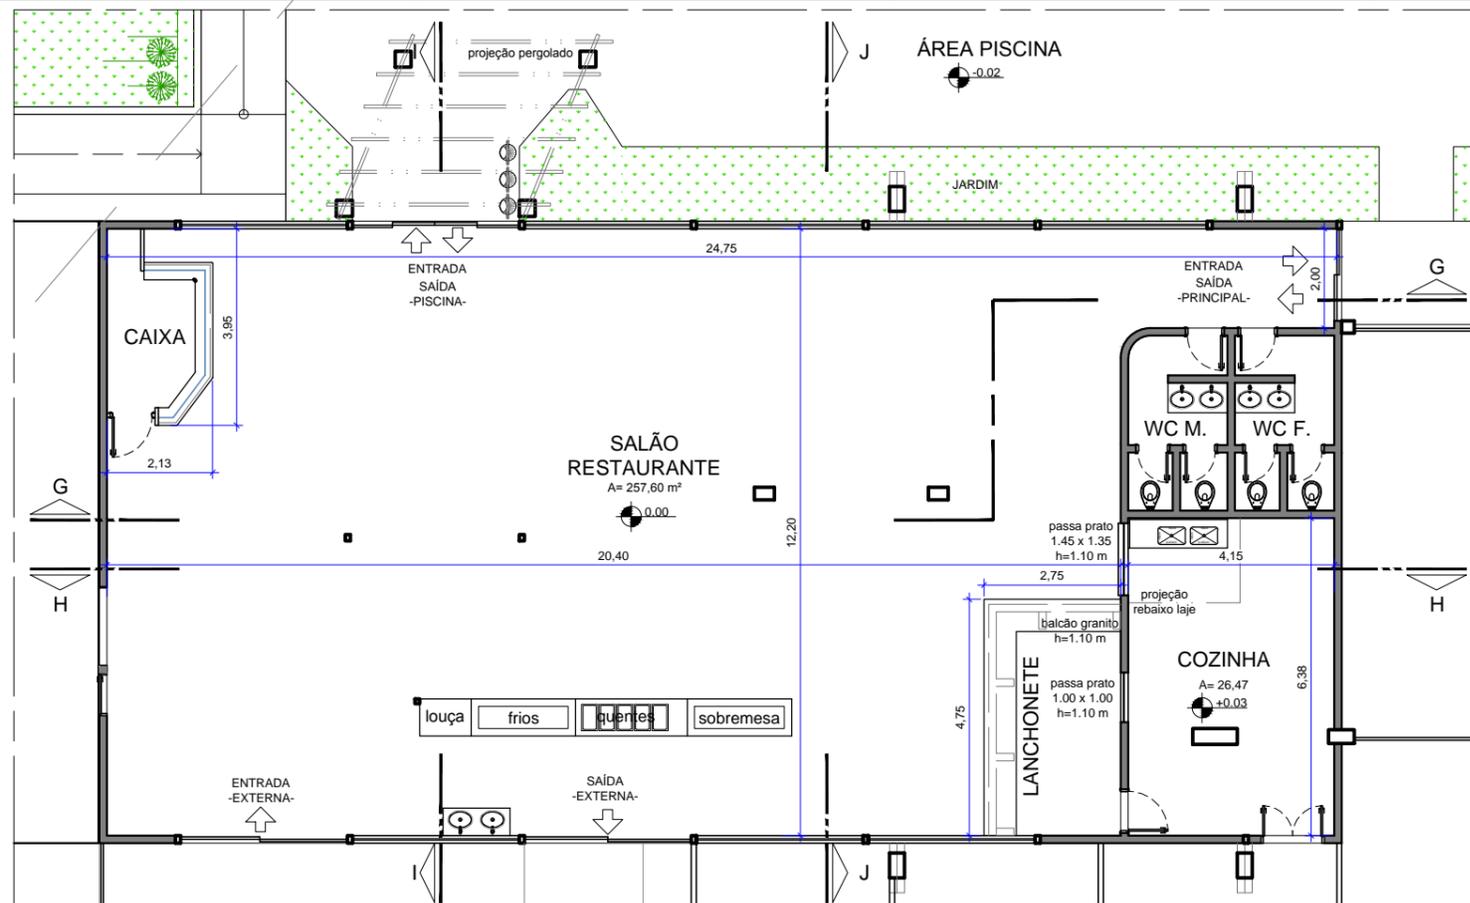

02 PLANTA - SITUAÇÃO ATUAL
Esc.: 1/100

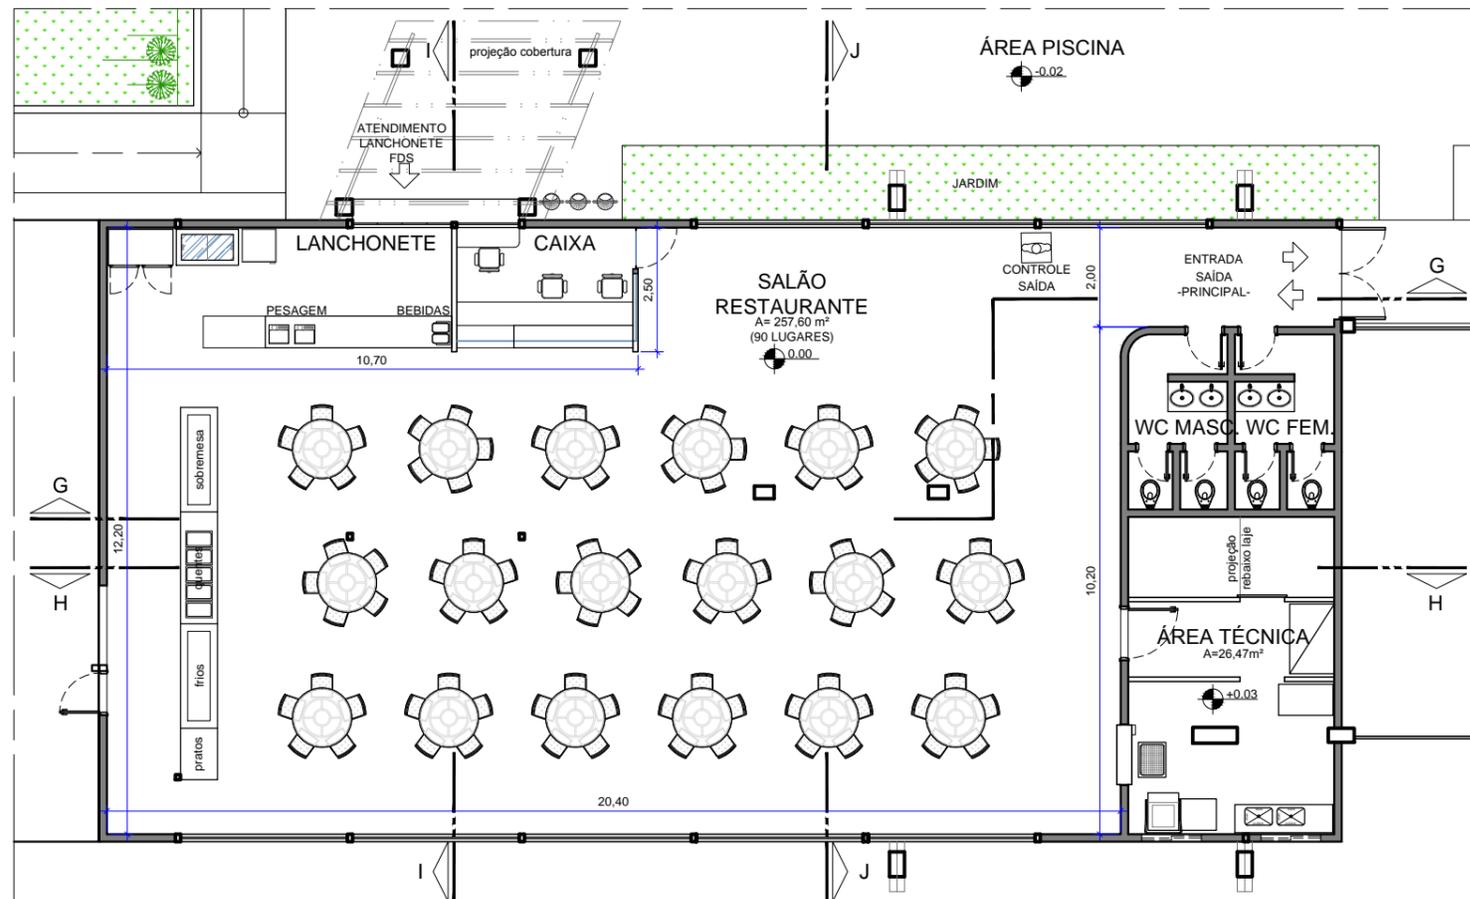

03 PLANTA - SITUAÇÃO FUTURA
Esc.: 1/100

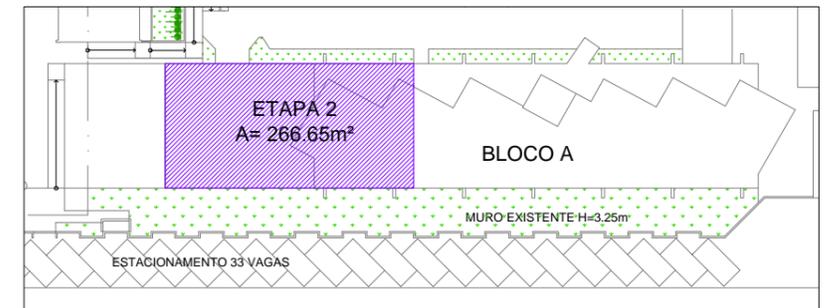

01 MAPA DE INTERVENÇÃO
Esc.: 1/500

ETAPA 2 - RESTAURANTE

O PROJETO DA ETAPA 2 TEM POR OBJETIVO ORIENTAR E ESPECIFICAR OS SERVIÇOS E MATERIAIS NECESSÁRIOS PARA EXECUÇÃO DAS OBRAS DE REFORMA DO SALÃO DO RESTAURANTE E LANCHONETE E ADEQUAÇÃO DA ANTIGA COZINHA EM ÁREA TÉCNICA (higienização de pratos e nutrição) DA UNIDADE SECC TAGUATINGA NORTE-DF.

OBSERVAÇÕES

- SERVIÇOS EM OBEDEIÊNCIA ÀS ESPECIFICAÇÕES GERAIS E NORMAS DA ABNT;
- QUALQUER ALTERAÇÃO DO PROJETO DEVERÁ SER SUBMETIDA À A.S.O. E AO GESTOR DO CONTRATO DA OBRA DO SESC-DF, QUE DEVERÃO CARIMBAR E ASSINAR O APROVO A OBRA;
- OS PROJETOS COMPLEMENTARES SERÃO ELABORADOS PELA CONTRATADA E DEVERÃO OBEDECER AS NORMAS DA ABNT E CONTER ART/RRT, DEVENDO SER APRESENTADOS À A.S.O E AO GESTOR DO SESC-DF PARA APROVO;
- DEVERÁ SER REALIZADA VISTORIA AO LOCAL, PARA CONFIRMAR MEDIDAS DO PROJETO.

NOTAS

1.0 - GERAIS

- 1.1- CONFERIR MEDIDAS NO LOCAL DA OBRA;
- 1.2- AS ESPECIFICAÇÕES DE REVESTIMENTO DEVERÃO SER VERIFICADAS NO PROJETO E CADERNO DE ESPECIFICAÇÕES, CONFORME PADRÃO DEFINIDO;
- 1.3- A LOCAÇÃO DA OBRA DEVERÁ SER FEITA SEGUNDO PROJETO DE ESTRUTURA;
- 1.4- TODAS AS INSTALAÇÕES SANITÁRIAS, BANHEIROS, COZINHA E CÔMODOS PARA DEPÓSITO DE LIXO E MATERIAL DE LIMPEZA TERÃO PISO E PAREDES IMPERMEABILIZADOS.

2.0 - COTAS

- 2.1- TODAS AS COTAS REFEREM-SE ÀS MEDIDAS ACABADAS (COM REVESTIMENTO);
- 2.2- DESENHOS EM METROS E DETALHES EM CENTÍMETROS;
- 2.3- OS NÍVEIS ESTÃO INDICADOS EM METRO (M)
- 2.4- AS COTAS DE NÍVEL APRESENTAM PISOS ACABADOS;
- 2.5- OS NÍVEIS SÃO VARIADOS, CONFORME CORTE;
- 2.6- PEITORIS COTADOS A PARTIR DO PISO ACABADO INTERNO;
- 2.7- AS SETAS NAS RAMPAS E ESCADAS ESTÃO SEMPRE NO SENTIDO DE SUBIDA.

3.0 - ALVENARIAS

- 3.1- ALVENARIAS COTADAS COM REVESTIMENTO;
- 3.2- BONECAS DE PORTAS NÃO COTADAS, TERÃO NO MÍNIMO 5CM,
- 3.3- PREVER EM TODAS AS QUINAS VIVAS DAS PAREDES, PERFIL "L" - CANTONEIRA EM ALUMÍNIO ANODIZADO BRANCO.

4.0 - COMBATE A INCÊNDIO

- 4.1- A EDIFICAÇÃO FARÁ USO DO SISTEMA DE PROTEÇÃO POR EXTINTORES DE INCÊNDIO;
- 4.2- AS PORTAS PERMANECERÃO ABERTAS DURANTE TODO O HORÁRIO DE FUNCIONAMENTO;


5.0 - CAIXA DE GORDURA

- 5.1- A CAIXA DE GORDURA DEVE SER EXECUTADA CONFORME PADRÃO CAESB;
- 5.2- A CAIXA DE GORDURA DEVE SER LOCALIZADA EM ÁREA EXTERNA À EDIFICAÇÃO;
- 5.3- A SUA LOCAÇÃO E O SEU DIMENSIONAMENTO DEVEM SER DEFINIDOS NO PROJETO COMPLEMENTAR.

6.0 - ACESSIBILIDADE


- 6.1- O PROFISSIONAL RESPONSÁVEL TÉCNICO PELA EXECUÇÃO DA OBRA, JUNTAMENTE COM O PROPRIETÁRIO, SE COMPROMETEM A CONSTRUIR A CALÇADA DE SUA RESPONSABILIDADE ADEQUANDO-A COM AS VIZINHAS EXISTENTES, COM RAMPAS E OUTROS ITENS NOS TERMOS DO CÓDIGO DE EDIFICAÇÕES DO DISTRITO FEDERAL - CIRCULAR 133/2006 - SUCAR, ATENDENDO A ACESSIBILIDADE A TODOS.

ANEXO 02	
SESC TAGUATINGA NORTE	
	Projeto: Restaurante
Conteúdo: Mapa de Intervenção Planta - Situação Atual Planta - Situação Futura	Prancha: 1/10
Data: Maio 2020	Desenho: Wivian Cruzeiro Escala: Indicada

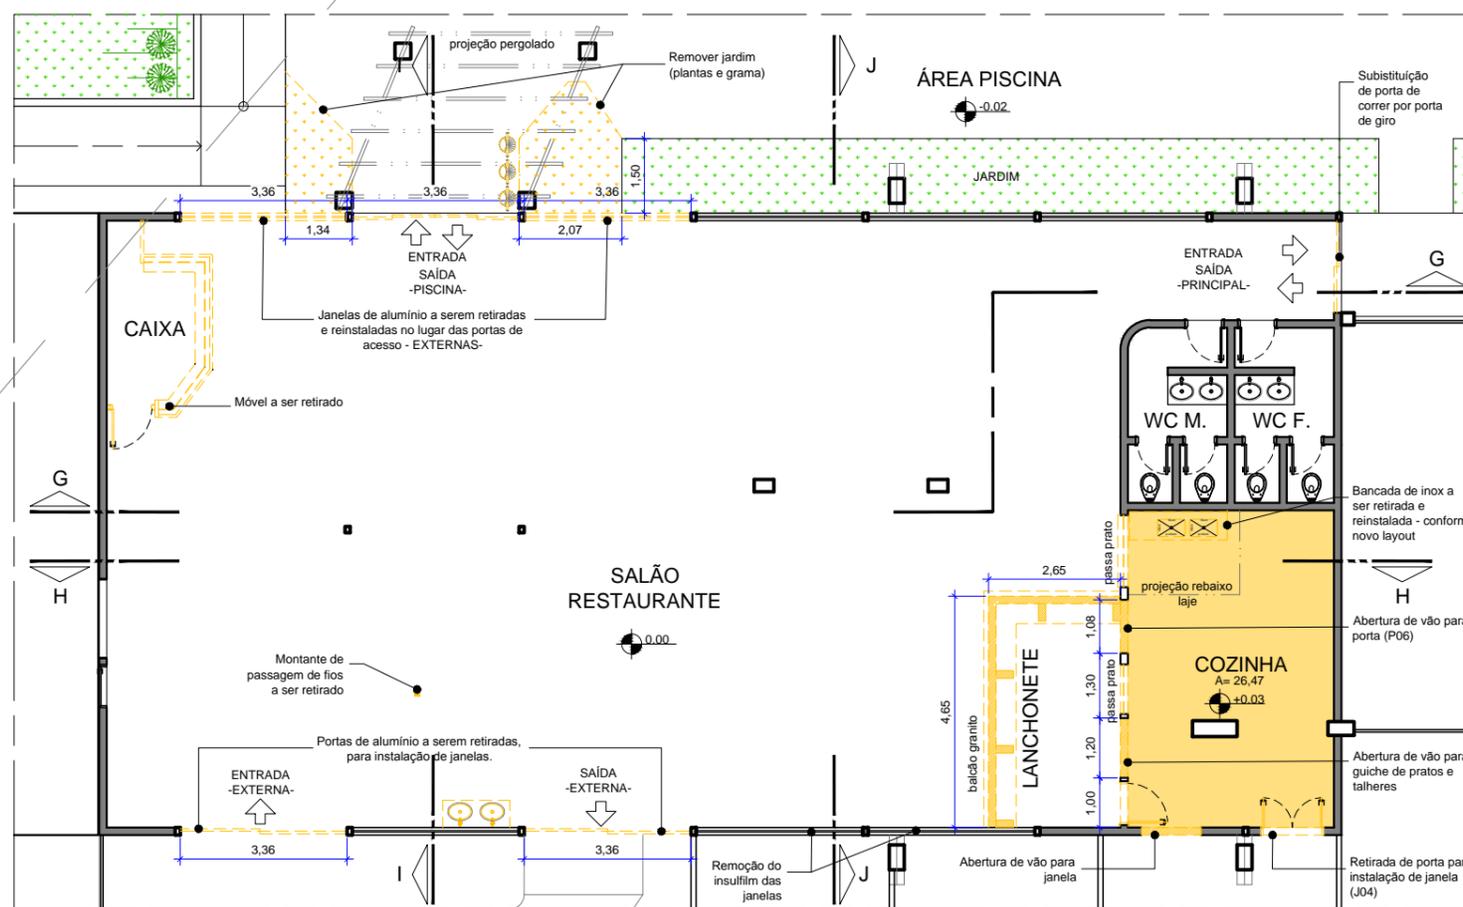


04 PLANTA - DEMOLIR

Esc.: 1/100

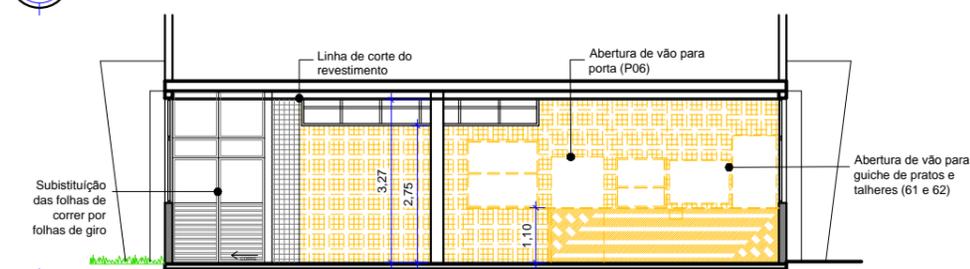


05 CORTE JJ - DEMOLIR

Esc.: 1/100

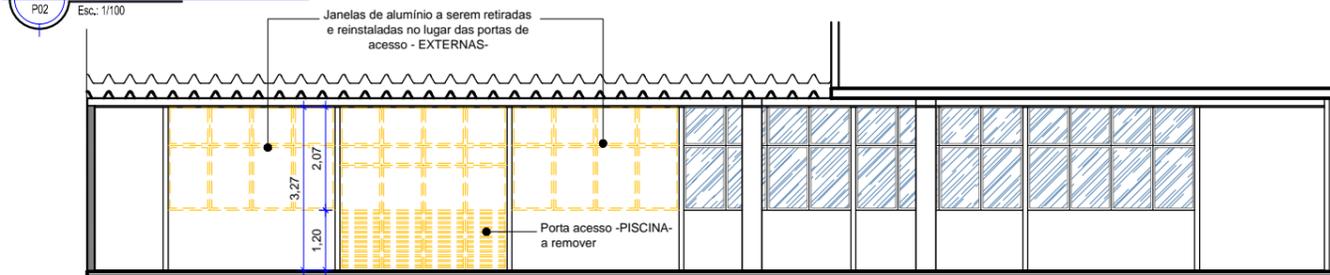

06 CORTE GG - DEMOLIR

Esc.: 1/100

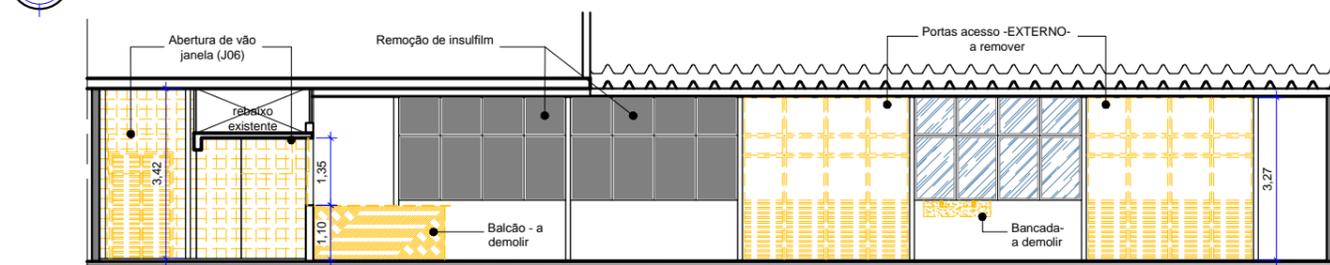

07 CORTE HH - DEMOLIR

Esc.: 1/100

OS SERVIÇOS DE DEMOLIÇÃO E REMOÇÃO DEVERÃO SER EXECUTADOS COM A PERFEITA SEGURANÇA NO DESENVOLVIMENTO DOS TRABALHOS E SEM CAUSAR DANOS AS ÁREAS ADJACENTES E ESTRUTURAS EXISTENTES. CASO OCORRA ALGUM DANO, AS PEÇAS OU EQUIPAMENTOS DEVERÃO SER SUBSTITUÍDOS POR IGUAL OU SIMILAR TÉCNICO.

NOTAS

SALÃO

- REMOÇÃO DO MÓVEL DO CAIXA;
- REMOÇÃO DA PORTA DE ACESSO - PISCINA;
- REMOÇÃO DAS PORTAS DE ACESSO - EXTERNO;
- SUBSTITUIÇÃO DAS FOLHAS DA PORTA DE ACESSO - PRINCIPAL;
- REMOÇÃO DE JANELAS (com aproveitamento para reinstalação);
- REMOÇÃO DO INSULFILM DAS JANELAS;
- REMOÇÃO DE PARTE DO REVESTIMENTO CERÂMICO;

LANCHONETE

- REMOÇÃO DA BANCADA DE GRANITO;
- DEMOLIÇÃO DA ALVENARIA DO BALCÃO;

COZINHA

- REMOÇÃO DOS PASSA-PRATOS;
- REMOÇÃO DAS PORTAS;
- REMOÇÃO DA BANCADA DE INOX (57) PARA REINSTALAÇÃO;
- REMOÇÃO DAS INSTALAÇÕES DE GÁS;
- REMOÇÃO DAS INSTALAÇÕES ELÉTRICAS E HIDRÁULICAS;
- DEMOLIÇÃO DE ALVENARIA PARA ABERTURA DE VÃOS;
- DEMOLIÇÃO DO REVESTIMENTO CERÂMICO DAS PAREDES;
- DEMOLIÇÃO DO REVESTIMENTO DO PISO;

ÁREA PISCINA

- REMOÇÃO DE LIXEIRAS - COLETA SELETIVA;
- REMOÇÃO DE VEGETAÇÃO E GRAMA


LEGENDA

PAREDES DE VEDAÇÃO

- ALVENARIA EXISTENTE - A MANTER
- ALVENARIA - A DEMOLIR
- EQUIPAMENTO/ ESQUADRIA - A REMOVER
- REVESTIMENTO CERÂMICO - A REMOVER

PAVIMENTAÇÃO


- REVESTIMENTO DE PISO - A DEMOLIR
- VEGETAÇÃO E GRAMA - A REMOVER

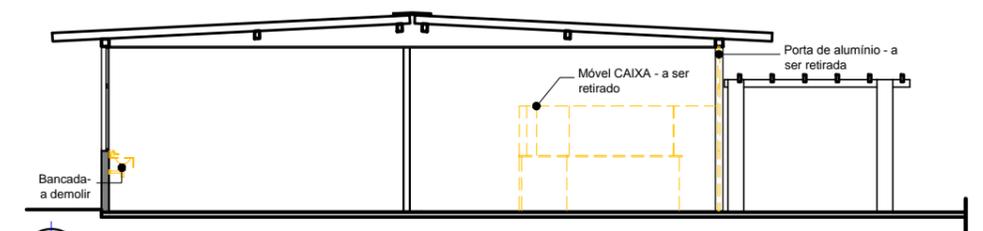


08 CORTE II - DEMOLIR

Esc.: 1/100


		SESC TAGUATINGA NORTE		Prancha:
		Projeto: Restaurante		2/10
Conteúdo: Planta - Demolir Cortes - Demolir		Data: Maio 2020	Desenho: Wivian Cruzeiro	Escala: Indicada

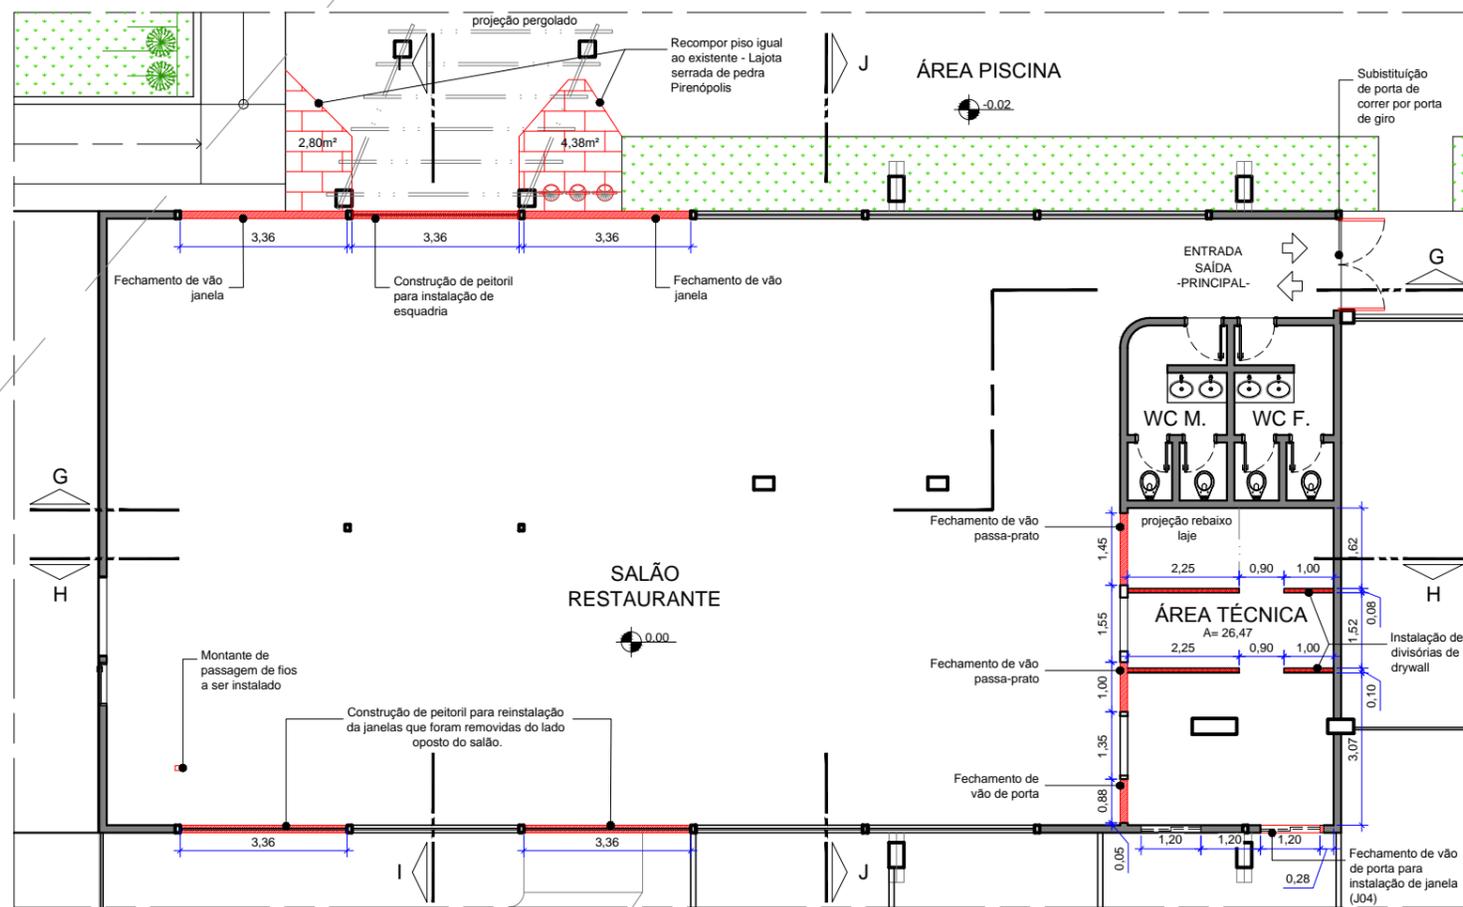


09 PLANTA - CONSTRUIR
Esc.: 1/100

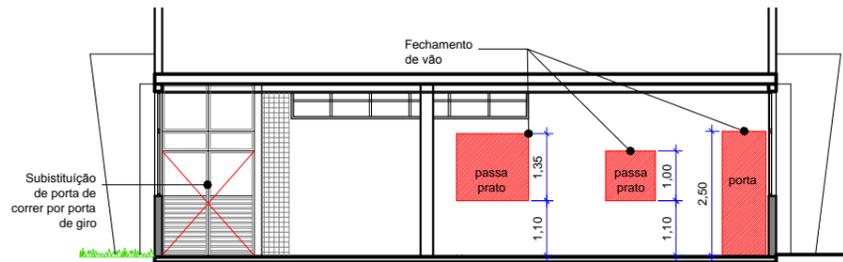

10 CORTE JJ - CONSTRUIR
Esc.: 1/100

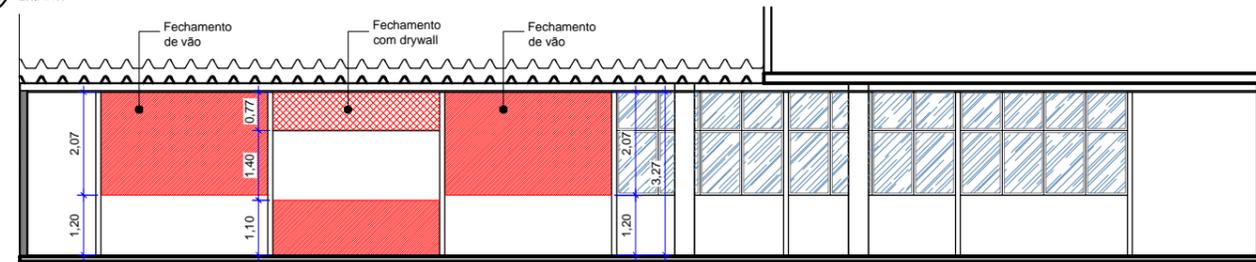

11 CORTE GG - CONSTRUIR
Esc.: 1/100

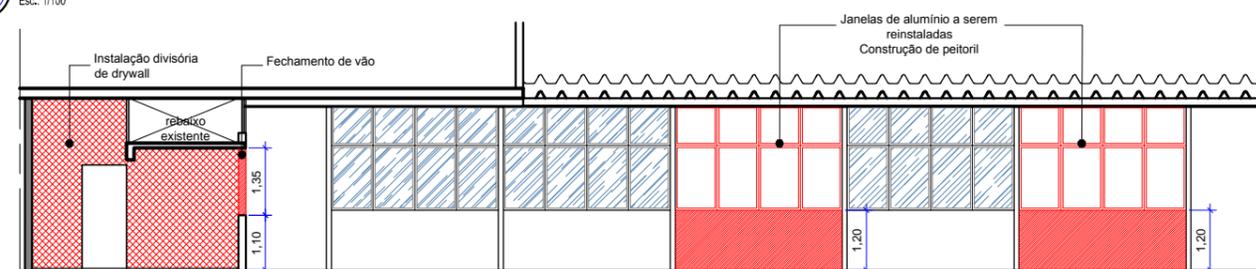

12 CORTE HH - CONSTRUIR
Esc.: 1/100

APÓS OS SERVIÇOS DE DEMOLIÇÃO TODAS AS SUPERFÍCIES DEVERÃO SER RECOMPOSTAS, ASSIM COMO, PISOS OU REVESTIMENTOS CASO SEJAM DANIFICADOS. OS RASGOS PROVENIENTES DA REMOÇÃO DAS INSTALAÇÕES DEVERÃO SER FECHADOS E TER SUAS SUPERFÍCIES REGULARIZADAS E ACABADAS.

NOTAS

SALÃO

- FECHAMENTO DE VÃOS DAS JANELAS;
- CONSTRUÇÃO DE PEITORIL NO ACESSO - PISCINA;
- INSTALAÇÃO DE DRYWALL PARA FECHAMENTO DE VÃO NO ACESSO - PISCINA;
- SUBSTITUIÇÃO DAS FOLHAS DA PORTA DE ACESSO - PRINCIPAL;
- CONSTRUÇÃO DE PEITORIL E REINSTALAÇÃO DE JANELAS;

COZINHA

- FECHAMENTO DE VÃOS PASSA-PRATOS;
- FECHAMENTO DE VÃOS PORTAS;
- REINSTALAÇÃO DA BANCADA DE INOX (57);
- INSTALAÇÃO DE DIVISÓRIAS DE DRYWALL;

ÁREA PISCINA

- REINSTALAÇÃO DE LIXEIRAS - COLETA SELETIVA;
- INSTALAÇÃO DE REVESTIMENTO DE PISO;


LEGENDA

PAREDES DE VEDAÇÃO

- ALVENARIA EXISTENTE - A MANTER
- ALVENARIA COM BLOCO CERÂMICO (FECHAMENTO DE VÃOS) - A CONSTRUIR
- DRYWALL - A CONSTRUIR


PAVIMENTAÇÃO

- REVESTIMENTO DE PISO - A INSTALAR
- LAJE SERRADA DE PEDRA PIRENÓPOLIS

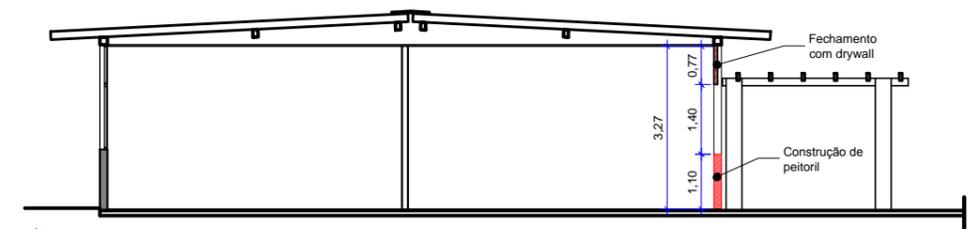

13 CORTE II - CONSTRUIR
Esc.: 1/100

		ANEXO 02	
		SESC TAGUATINGA NORTE	
Projeto:	Restaurante		Prancha:
Conteúdo:	Planta - Construir Cortes - Construir		3/10
Data:	Maio 2020	Desenho:	Wivian Cruzeiro
		Escala:	Indicada

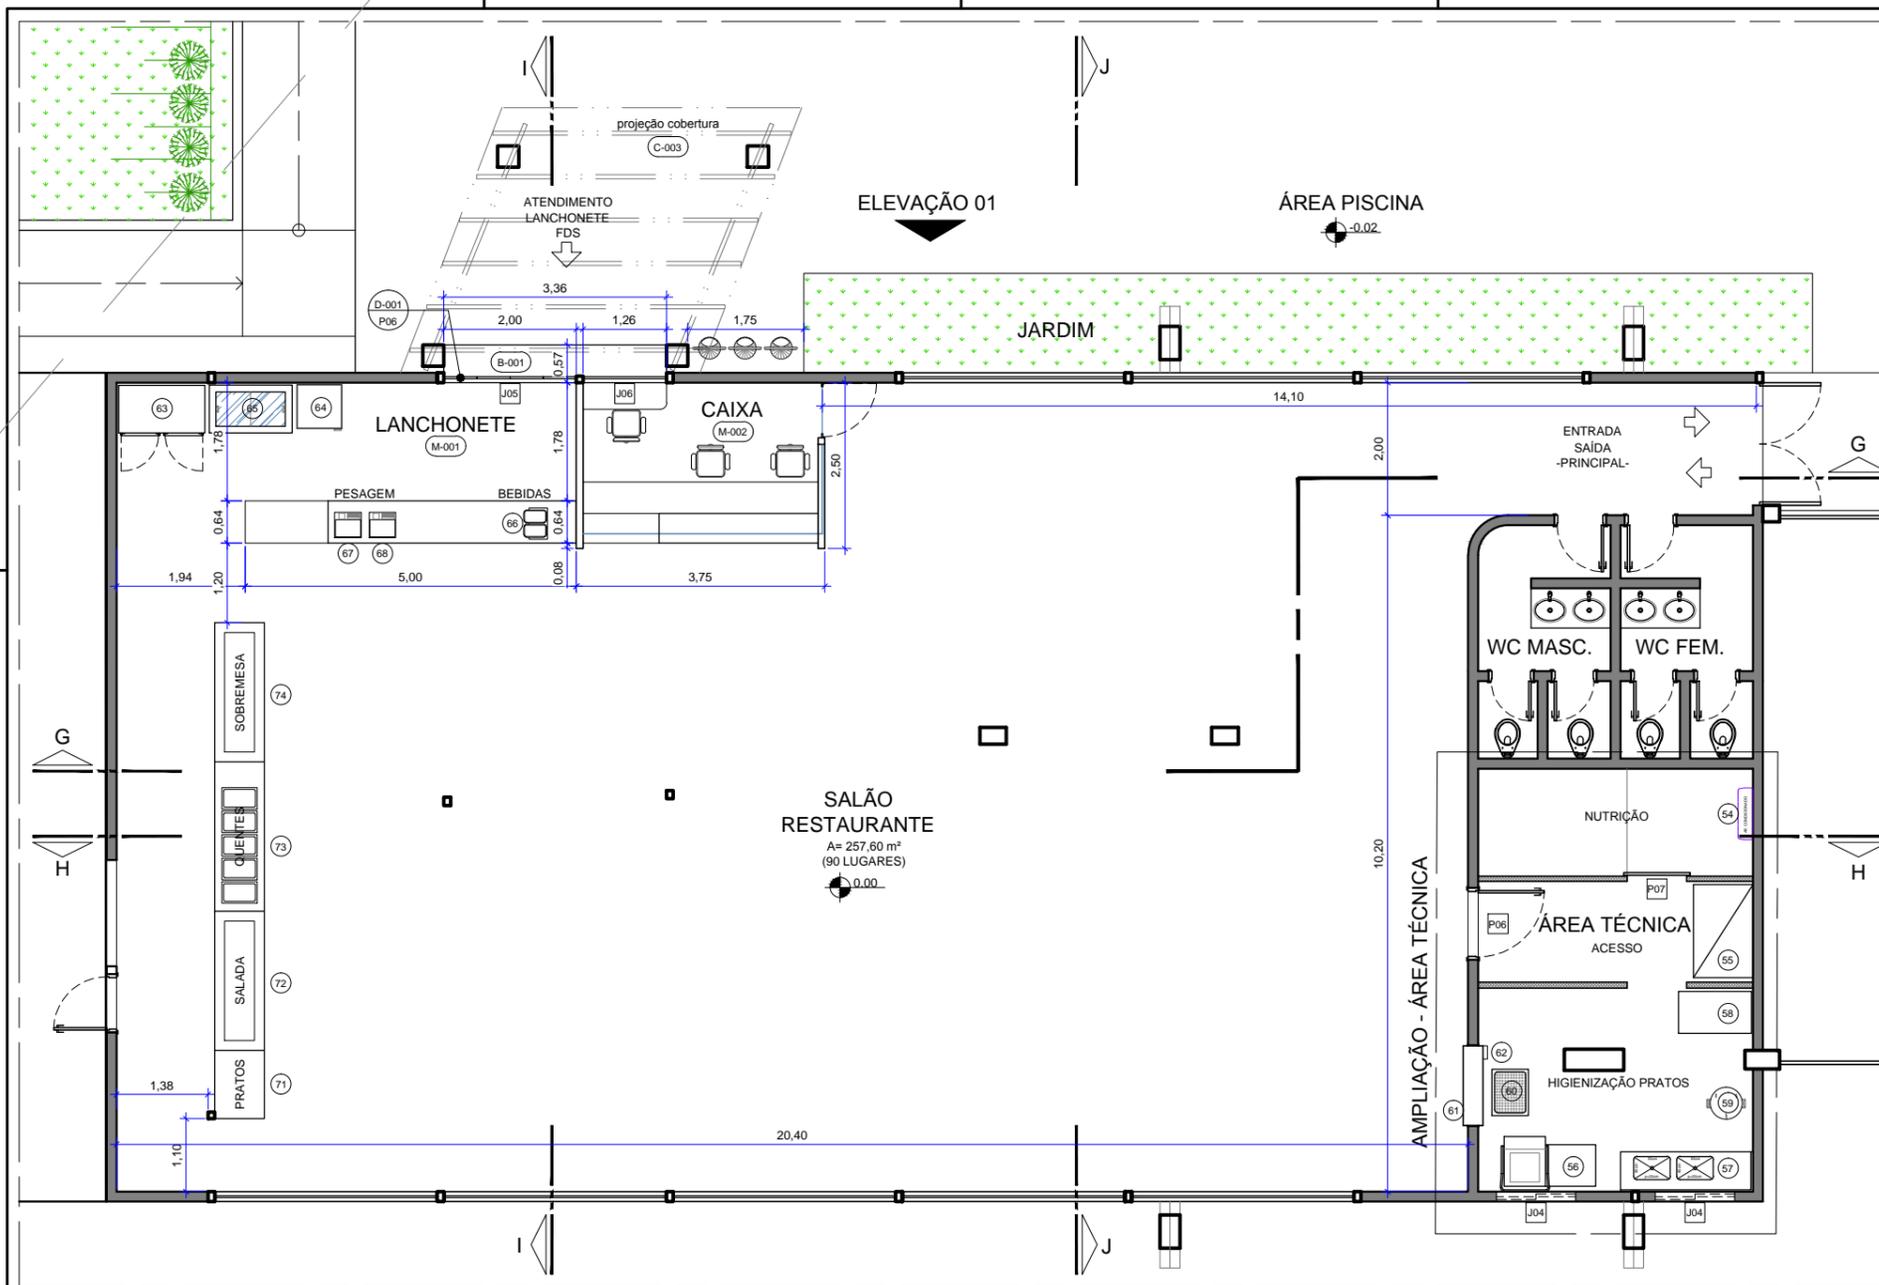

NOTAS GERAIS

- AS COTAS REFEREM-SE ÀS MEDIDAS ACABADAS;
- DESENHOS EM METROS E DETALHES EM CENTÍMETROS;
- NÍVEIS EM METROS;
- PARA EXECUÇÃO, TODAS AS MEDIDAS DEVEM SER CONFERIDAS NO LOCAL;
- AS SETAS NAS RAMPAS E ESCADAS ESTÃO SEMPRE NO SENTIDO DE SUBIDA;
- OS REVESTIMENTOS DE PISO E TETO DO SALÃO DO RESTAURANTE SERÃO MANTIDOS;
- OS EQUIPAMENTOS, MÓVEIS E ACESSÓRIOS - BANCADA, AR-CONDICIONADO - SERÃO FORNECIDOS E INSTALADOS PELA CONTRATADA, OBSERVADAS AS ORIENTAÇÕES DOS FABRICANTES. PARA OS EQUIPAMENTOS A SEREM FORNECIDOS PELO SESC-DF OS PONTOS DE ALIMENTAÇÃO ELÉTRICA, HIDRÁULICA E ESGOTO SERÃO EXECUTADOS DE ACORDO COM AS NECESSIDADES REQUERIDAS.

LEGENDA

PAREDES DE VEDAÇÃO

- ALVENARIA
- DRYWALL
- PROJEÇÃO SUPERIOR

MATERIAS E ACABAMENTOS

PEÇAS E COMPLEMENTOS

- 000 CONSTRUTIVOS
- C-000 COBERTURAS
- T-000 TETO . FORROS
- R-000 REVESTIMENTO . PAREDES
- P-000 PISOS
- So-000 SOLEIRAS
- H-000 PEÇAS HIDRÁULICAS
- B-000 BANCADAS
- M-000 MOBILIÁRIO

ESPECIFICAÇÃO DE MATERIAIS

COD	DESCRIÇÃO
003	ESTRUTURA METÁLICA COM PINTURA ESMALTE SINTÉTICO - ACABAMENTO FOSCO - COR BRANCO NEVE
C-003	COBERTURA CURVA EM POLICARBONATO COMPACTO, COR CRISTAL- 6 mm, COM PERFIL ESTRUTURAL DE ALUMÍNIO CURVO E PERFIL CALHA DE ALUMÍNIO - REF.: POLYSOLUTION. VER DESENHOS PRANCHA 08
T-002	LAJE, REVESTIDA COM MASSA CORRIDA E PINTURA ACRÍLICA IMPERMEABILIZANTE E ANTI MOFO - ACABAMENTO FOSCO - COR BRANCO NEVE
R-001	REVESTIMENTO CERÂMICO PARA PAREDES INTERNAS DIM.: 30 x 60 cm _ LINHA ANTÁRTIDA BOLD BR _ PORTOBELO, APLICADAS NA VERTICAL DO PISO AO TETO, JUNTA DE ASSENTAMENTO 2 mm E REJUNTE ACRÍLICO QUARTIZOLIT NA COR CORDA
R-002	ALVENARIA, REVESTIDA COM MASSA ACRÍLICA E PINTURA ACRÍLICA - ACABAMENTO FOSCO - COR BRANCO NEVE
R-004	ALVENARIA, REVESTIDA COM MASSA ACRÍLICA E PINTURA ACRÍLICA - ACABAMENTO FOSCO - COR PINGO DE AZUL. REF.: DECORA ACRÍLICO PREMIUM_CORAL
R-005	ALVENARIA, REVESTIDA COM MASSA ACRÍLICA E PINTURA ACRÍLICA - ACABAMENTO FOSCO - COR CINZA ALPINO REF.: DECORA ACRÍLICO PREMIUM_CORAL
P-001	REVESTIMENTO CERÂMICO DE ALTA RESISTÊNCIA DIM.: 30 x 30cm, 7039-1001, ESPESSURA 9 mm _ LINHA INDUSTRIAL KERA FLOOR _ GAIL JUNTA DE ASSENTAMENTO 4mm E REJUNTE EPOXI HIDRO _ GAIL
So-001	SOLEIRA EM GRANITO BRANCO MARFIM
H-001	TORNEIRA DE PAREDE PARA COZINHA, BICA GIRATÓRIA COM AREJADOR ARTICULADO, ACIONAMENTO POR ALAVANCA, MECANISMO 1/2 DE VOLTA. REF.: MODELO FAST_DECA
H-003	TORNEIRA DE PAREDE PARA JARDIM E TANQUE COM ADAPTADOR DE MANGUEIRA, MECANISMO 3 VOLTAS e 1/2 REF.: MODELO IZY_DECA
B-001	BANCADA EM GRANITO CINZA MARFIM, e= 2 cm COM SAIA RETA DE 10 cm EM UM DOS LADOS COM ACABAMENTO 45°, DIM.: 336 x 57 cm. VER DESENHOS NA PRANCHA 08
M-001	BALCÃO DE ATENDIMENTO PARA LANÇONETE EM MDF, PADRÃO NOGAL CHAMPAGNHE - GUARARAPES E TAMPO EM GRANITO CINZA MARFIM, e= 2 cm COM SAIA RETA DE 10 cm NA PARTE FRONTAL COM ACABAMENTO 45°, DIM.: 500 x 64 cm. VER DESENHOS NA PRANCHA 06
M-002	BALCÃO DE ATENDIMENTO PARA LANÇONETE EM MDF, PADRÃO NOGAL CHAMPAGNHE - GUARARAPES E TAMPO EM GRANITO CINZA MARFIM, e= 2 cm COM SAIA RETA DE 10 cm NA PARTE FRONTAL COM ACABAMENTO 45°. VER DESENHOS NA PRANCHA 07 e 08

14 PLANTA BAIXA TÉCNICA Esc. 1/75

ESPECIFICAÇÃO DE EQUIPAMENTOS

COD	N PAT.	DESCRIÇÃO	DIMENSÃO
54	FORN/ INST	AR CONDICIONADO	12.000 BTUs
55	16247	ARMÁRIO AÇO INOX (UTENSÍLIO)	140x90x165
56	35809	LAVA LOUÇA (ECOMAX 603) COM MESA	137x73x150
57	S/N	BANCADA AÇO INOX FIXA 2 CUBAS	200x60
58	S/N	CARRO AUXILIAR DE AÇO INOX	98x60x86
59	13593	URNA DE LIXO AÇO INOX	049x58
60	NOVO	CARRO PARA REMOLHO DE TALHERES	55x70x60
61	FORN/ INST	GUICHÊ DE DEVOLUÇÃO DE PRATOS AÇO INOX COM 3 BANDEJAS	120x70x30
62	FORN/ INST	SHOOT PARA TALHERES	20x20
63	37555	REFRIGERADOR VERTICAL (2 portas vidro)	133x79x186
64	35463	FREEZER HORIZONTAL (1 porta)	66x68x94
65	S/N	FREEZER HORIZONTAL PICOLÉ	125x72x90
66	34420	REFRESQUEIRA 30L	38x47x65
67	35795	BALANÇA PRATOS (salgado)	40x35x19
68	35796	BALANÇA PRATOS (doce)	40x35x19
69	S/N	MICROONDAS	
70	33373	VITRINE DE SOBREPOR AQUECIDA	100x40x50
71	17969	BALCÃO TALHERES	103x78x83
72	16234	BUFFET FRIO	210x75x90
73	30625	BUFFET QUENTE	223x70x86
74	S/N	BUFFET FRIO	210x75x90

QUADRO DE ABERTURAS


MEDIDAS EM CENTÍMETROS

OBS.: TODAS AS JANELAS TERÃO PEITORIL EM GRANITO BRANCO MARFIM EM TODO VÃO COM PINGADEIRA NA ÁREA EXTERNA.


ESQUADRIA	DIMENSÕES	PEITORIL	DESCRIÇÃO	QUANT.
PORTA	P06	100 x 210	Porta de abrir em alumínio anodizado natural, lambrí na horizontal	01
	P07	100 x 210	Porta de correr em madeira com acabamento na cor branca, com trilho e guarnição externos	01
JANELA	J04	120 x 80	Esquadria de correr em alumínio anodizado natural com vidro incolor 6mm e tela mosquiteira - 2 folhas (1 fixas + 1 móvel)	02
	J05	200 x 155	Esquadria tipo camarão em alumínio anodizado natural com vidro transparente 6 mm - 4 Folhas (articulada para um único lado), sem trilho inferior. Ref.: modelo Genisís - Capral	01
	J06	126 x 155	Vidro fixo temperado incolor, 8mm com moldura em alumínio anodizado natural e furação para bilheteria	01

ANEXO 02


	SESC TAGUATINGA NORTE		Prancha:
	Projeto:	Restaurante	
Conteúdo:	Planta Técnica		4/10
		Anotações de projeto	
Data:	Maio 2020	Desenho:	Wivian Cruzeiro
		Escala:	Indicada

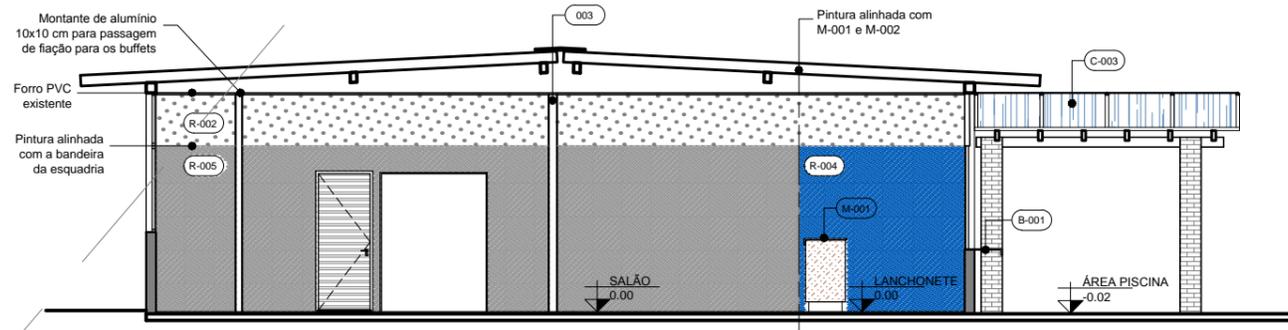


15 CORTE II
P05 Esc.: 1/75

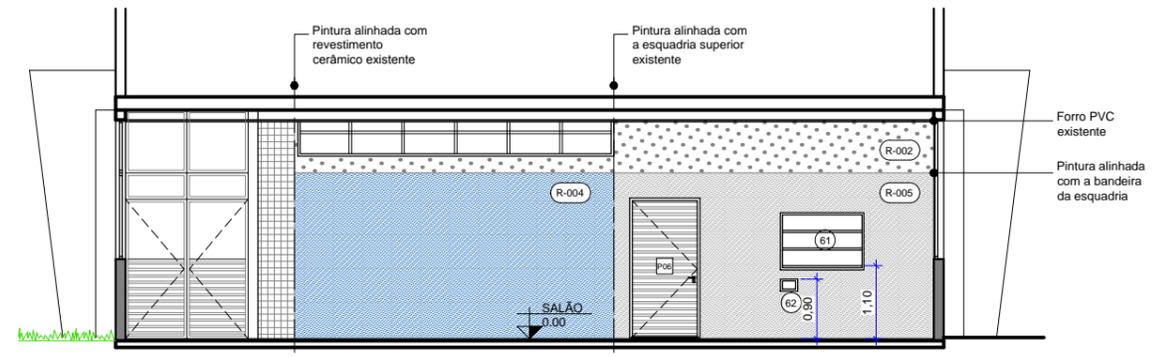


19 CORTE JJ
P05 Esc.: 1/75

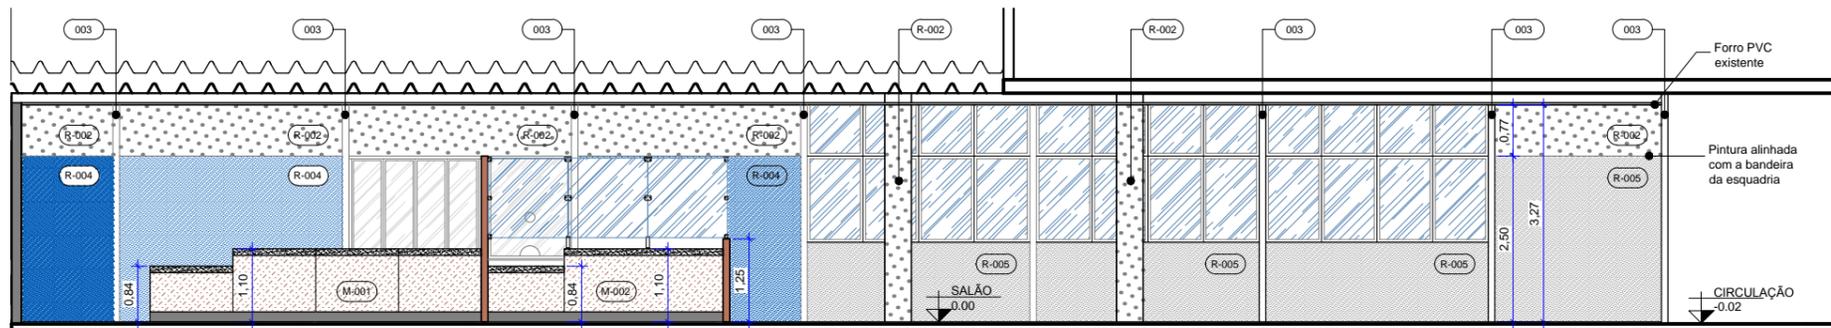

16 CORTE GG
P05 Esc.: 1/75

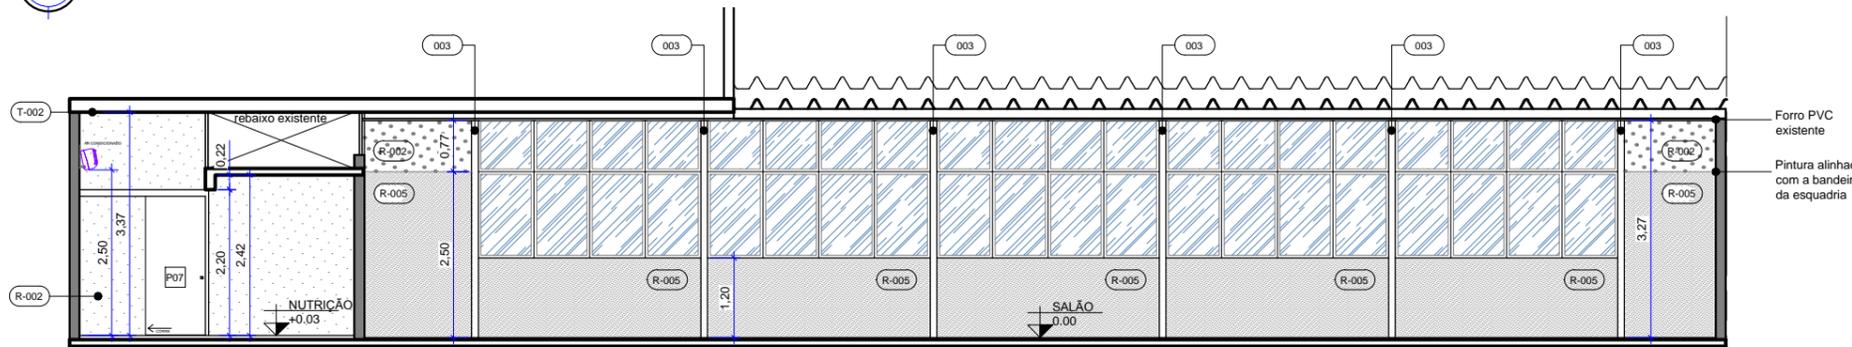

17 CORTE HH
P05 Esc.: 1/75

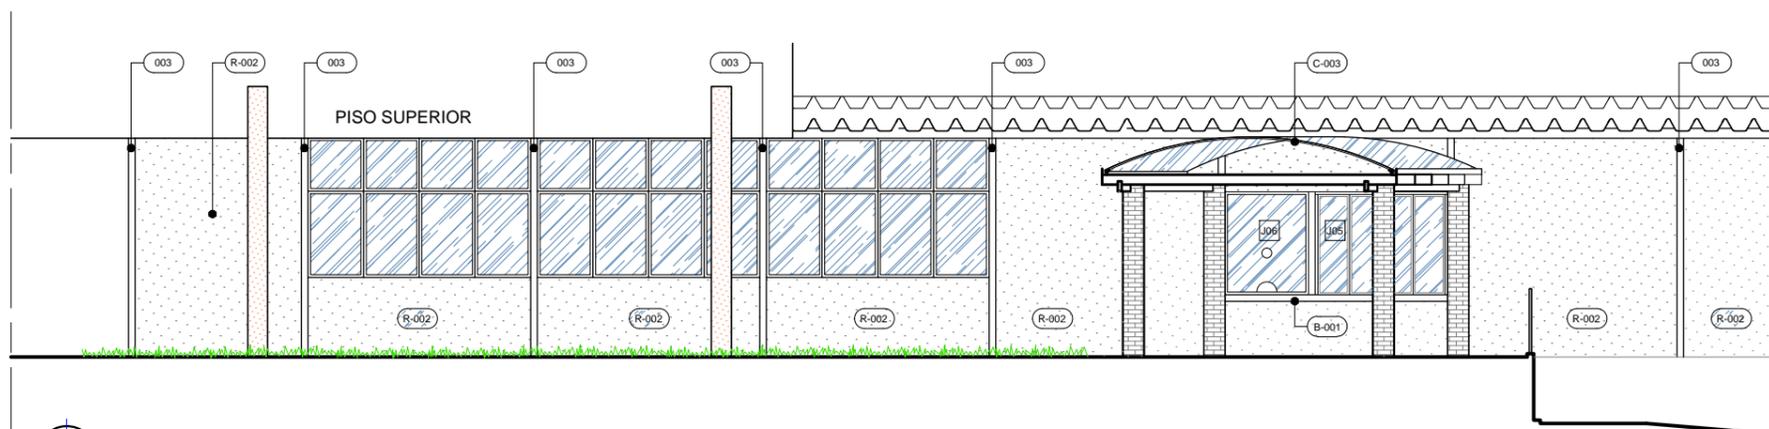


18 ELEVÇÃO 01
P05 Esc.: 1/75


MATERIAS E ACABAMENTOS		PEÇAS E COMPLEMENTOS	
000	CONSTRUTIVOS	H-000	PEÇAS HIDRÁULICAS
C-000	COBERTURAS	B-000	BANCADAS
T-000	TETO . FORROS	M-000	MOBILIÁRIO
R-000	REVESTIMENTO . PAREDES		
P-000	PISOS		
So-000	SOLEIRAS		

ESPECIFICAÇÃO DE MATERIAIS	
COD	DESCRIÇÃO
003	ESTRUTURA METÁLICA COM PINTURA ESMALTE SINTÉTICO - ACABAMENTO FOSCO - COR BRANCO NEVE
C-003	COBERTURA CURVA EM POLICARBONATO COMPACTO, COR CRISTAL- 6 mm, COM PERFIL ESTRUTURAL DE ALUMÍNIO CURVO E PERFIL CALHA DE ALUMÍNIO - REF.: POLYSOLUTION. VER DESENHOS PRANCHA 08
T-002	LAJE, REVESTIDA COM MASSA CORRIDA E PINTURA ACRÍLICA IMPERMEABILIZANTE E ANTI MOFO - ACABAMENTO FOSCO - COR BRANCO NEVE
R-001	REVESTIMENTO CERÂMICO PARA PAREDES INTERNAS DIM.: 30 x 60 cm _ LINHA ANTÁRTIDA BOLD BR _ PORTOBELO, APLICADAS NA VERTICAL DO PISO AO TETO, JUNTA DE ASSENTAMENTO 2 mm E REJUNTE ACRÍLICO QUARTIZOLIT NA COR CORDA
R-002	ALVENARIA, REVESTIDA COM MASSA ACRÍLICA E PINTURA ACRÍLICA - ACABAMENTO FOSCO - COR BRANCO NEVE
R-004	ALVENARIA, REVESTIDA COM MASSA ACRÍLICA E PINTURA ACRÍLICA - ACABAMENTO FOSCO - COR PINGO DE AZUL. REF.: DECORA ACRÍLICO PREMIUM_CORAL
R-005	ALVENARIA, REVESTIDA COM MASSA ACRÍLICA E PINTURA ACRÍLICA - ACABAMENTO FOSCO - COR CINZA ALPINO REF.: DECORA ACRÍLICO PREMIUM_CORAL
P-001	REVESTIMENTO CERÂMICO DE ALTA RESISTÊNCIA DIM.: 30 x 30cm, 7039-1001, ESPESSURA 9 mm _ LINHA INDUSTRIAL KERA FLOOR _ GAIL JUNTA DE ASSENTAMENTO 4mm E REJUNTE EPOXI HIDRO _ GAIL
So-001	SOLEIRA EM GRANITO BRANCO MARFIM
H-001	TORNEIRA DE PAREDE PARA COZINHA, BICA GIRATÓRIA COM AREJADOR ARTICULADO, ACIONAMENTO POR ALAVANCA, MECANISMO ½ DE VOLTA. REF.: MODELO FAST_DECA
H-003	TORNEIRA DE PAREDE PARA JARDIM E TANQUE COM ADAPTADOR DE MANGUEIRA, MECANISMO 3 VOLTS e ½. REF.: MODELO IZY_DECA
B-001	BANCADA EM GRANITO CINZA MARFIM, e= 2 cm COM SAIA RETA DE 10 cm EM UM DOS LADOS COM ACABAMENTO 45°, DIM.: 336 x 57 cm. VER DESENHOS NA PRANCHA 08
M-001	BALCÃO DE ATENDIMENTO PARA LANÇONETE EM MDF, PADRÃO NOGAL CHAMPAGNHE - GUARARAPES E TAMPO EM GRANITO CINZA MARFIM, e= 2 cm COM SAIA RETA DE 10 cm NA PARTE FRONTAL COM ACABAMENTO 45°, DIM.: 500 x 64 cm. VER DESENHOS NA PRANCHA 06
M-002	BALCÃO DE ATENDIMENTO PARA LANÇONETE EM MDF, PADRÃO NOGAL CHAMPAGNHE - GUARARAPES E TAMPO EM GRANITO CINZA MARFIM, e= 2 cm COM SAIA RETA DE 10 cm NA PARTE FRONTAL COM ACABAMENTO 45°. VER DESENHOS NA PRANCHA 07 e 08


ANEXO 02	
SESC TAGUATINGA NORTE	
	Projeto: Restaurante
	Conteúdo: Cortes
Prancha: 5/10	
Data: Maio 2020	Desenho: Wivian Cruzeiro
Escala: Indicada	

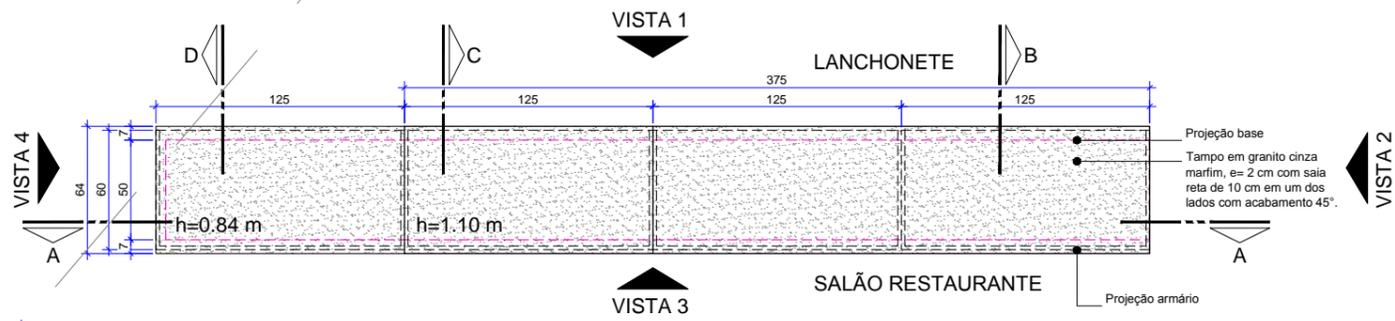


20 M-001 - BALCÃO LANÇONETE
P06 Esc.: 1/25

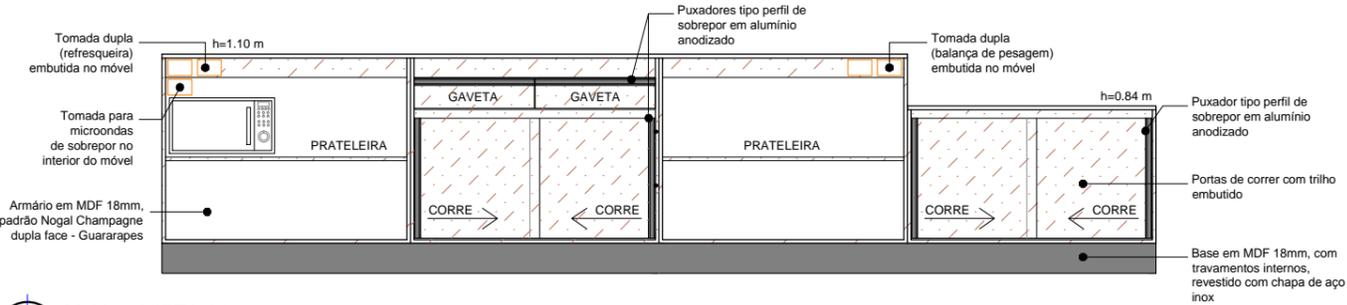


21 M-001 - VISTA 01
P06 Esc.: 1/25

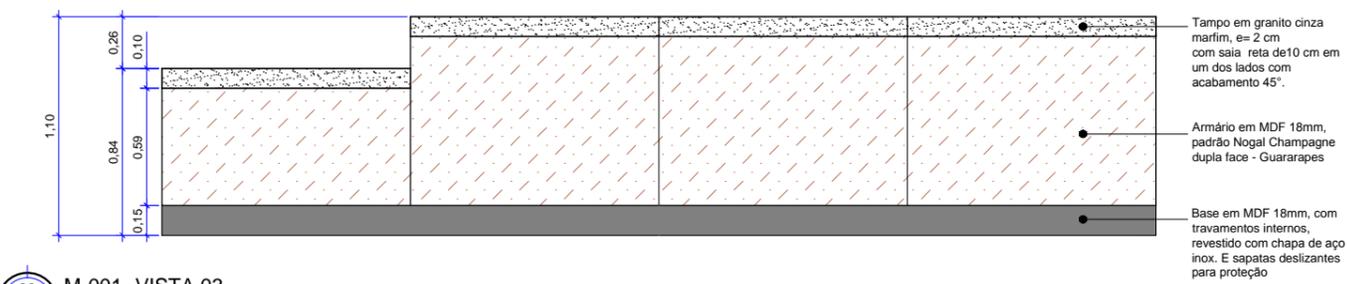


22 M-001 - VISTA 03
P06 Esc.: 1/25

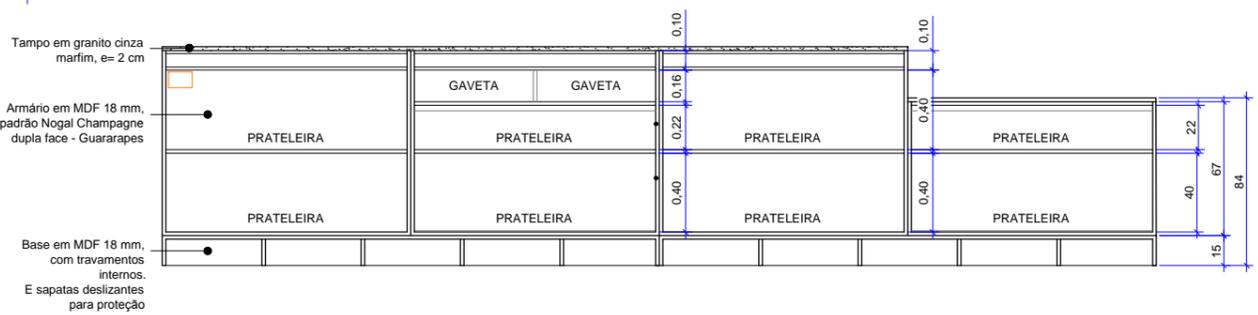


23 M-001 - CORTE AA
P06 Esc.: 1/25

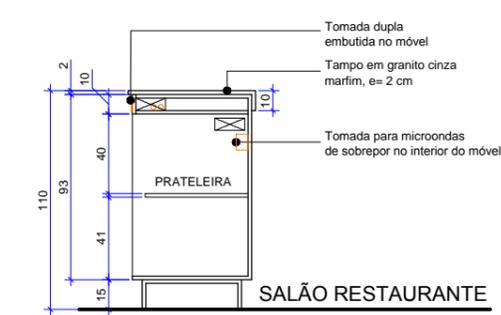


24 M-001 - CORTE BB
P06 Esc.: 1/25

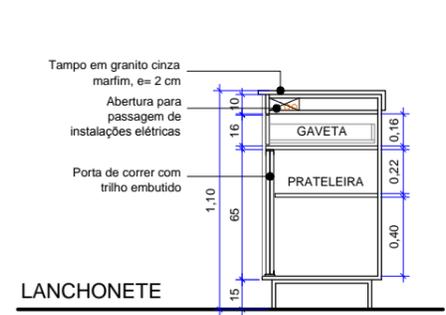


25 M-001 - CORTE CC
P06 Esc.: 1/25

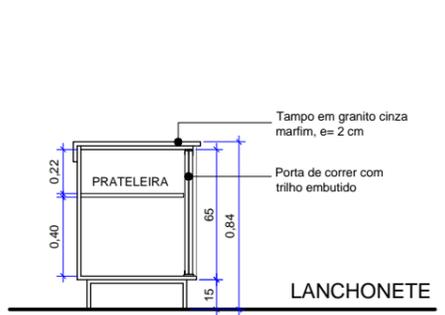


26 M-001 - CORTE DD
P06 Esc.: 1/25

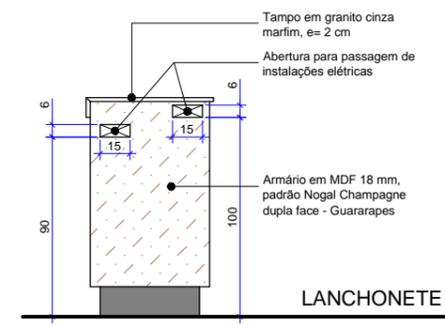

27 M-001 - VISTA 02
P06 Esc.: 1/25

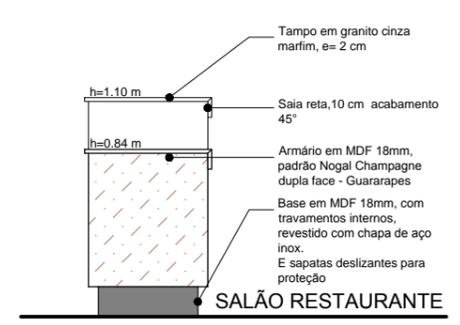


28 M-001 - VISTA 04
P06 Esc.: 1/25

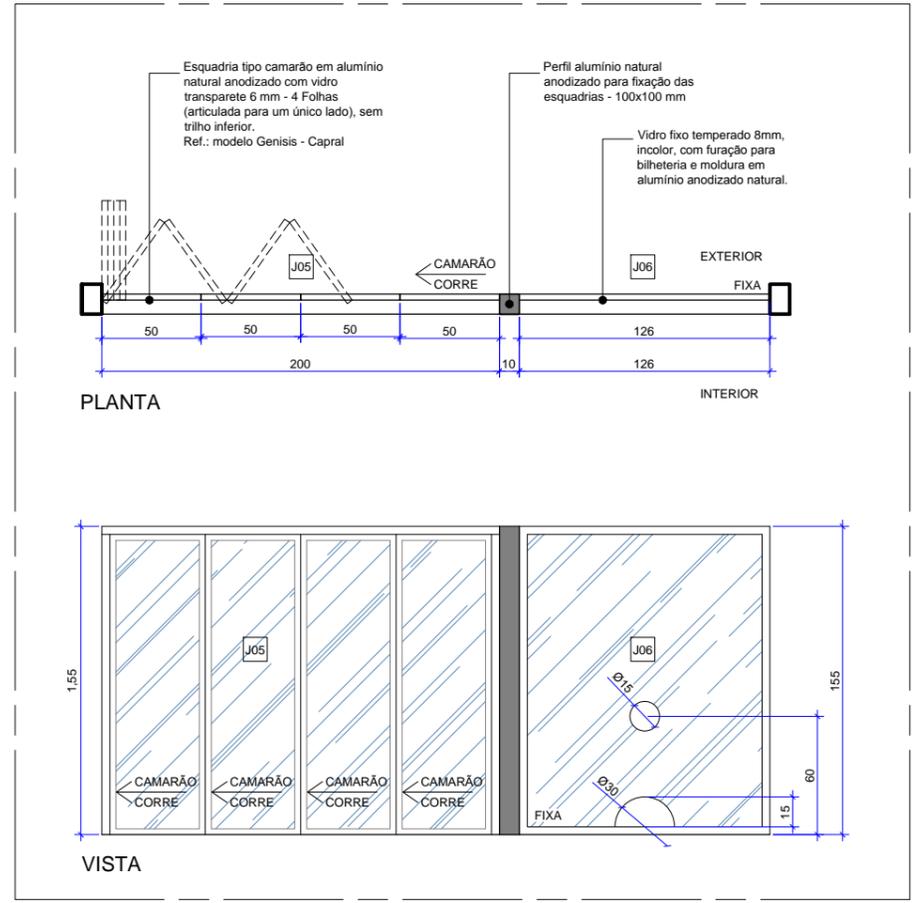


29 D-001 - ESQUADRIAS J5 e J6
P06 Esc.: 1/25


		SESC TAGUATINGA NORTE		Prancha:	
		Projeto: Restaurante		6/10	
		Conteúdo: M-001 - Balcão Lanchonete D-001 - Esquadrias J5 e J6			
Data:	Maio 2020	Desenho:	Wivian Cruzeiro	Escala:	Indicada

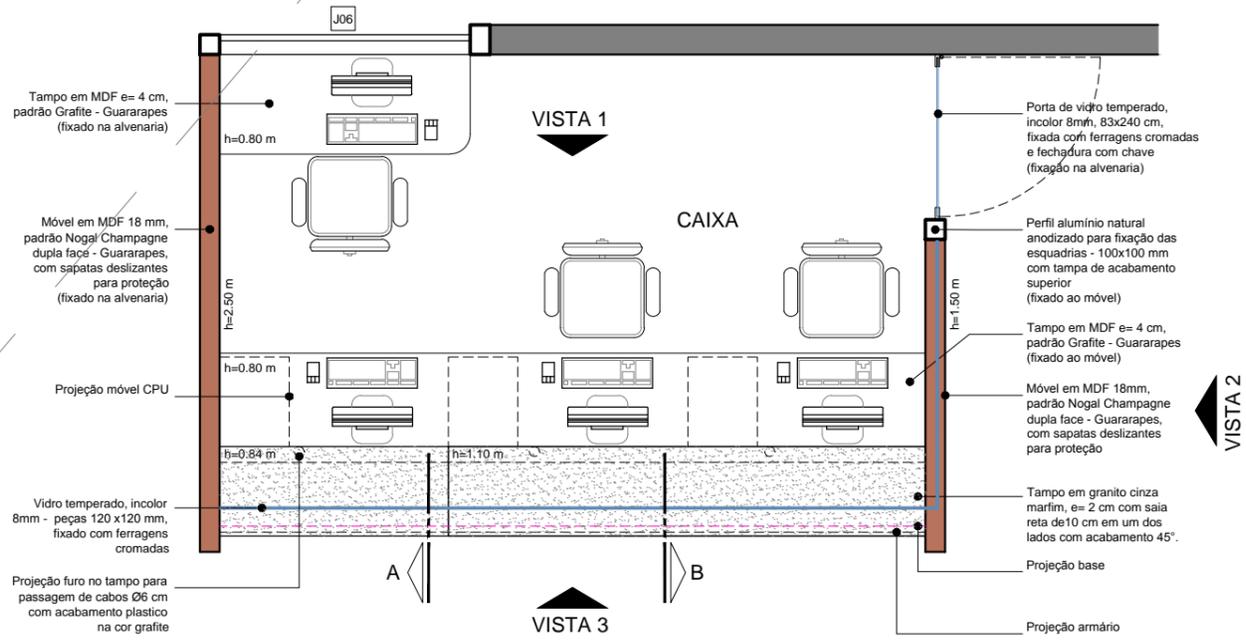


30 M-002 - BALCÃO CAIXA - INDICAÇÕES GERAIS
Esc.: 1/25

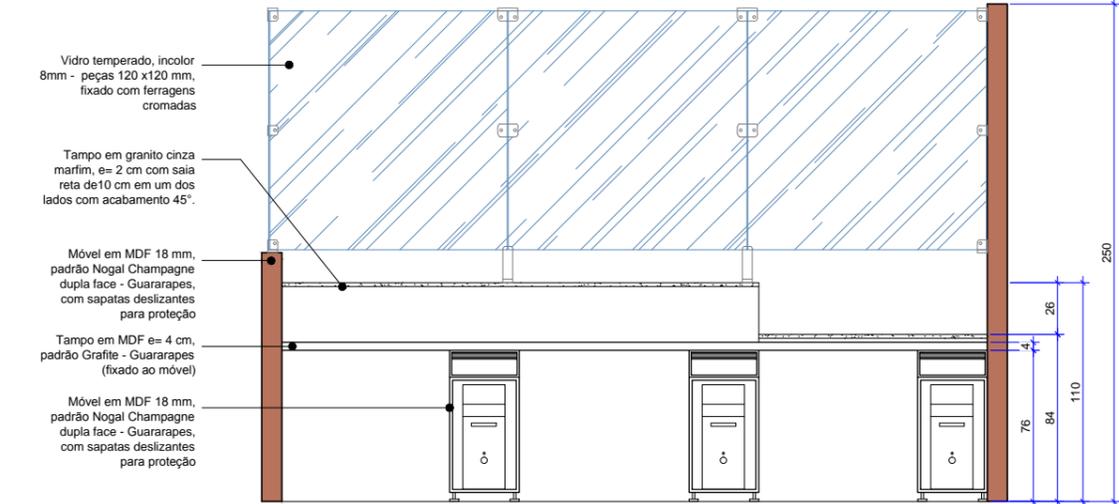


31 M-002 - VISTA 01
Esc.: 1/25

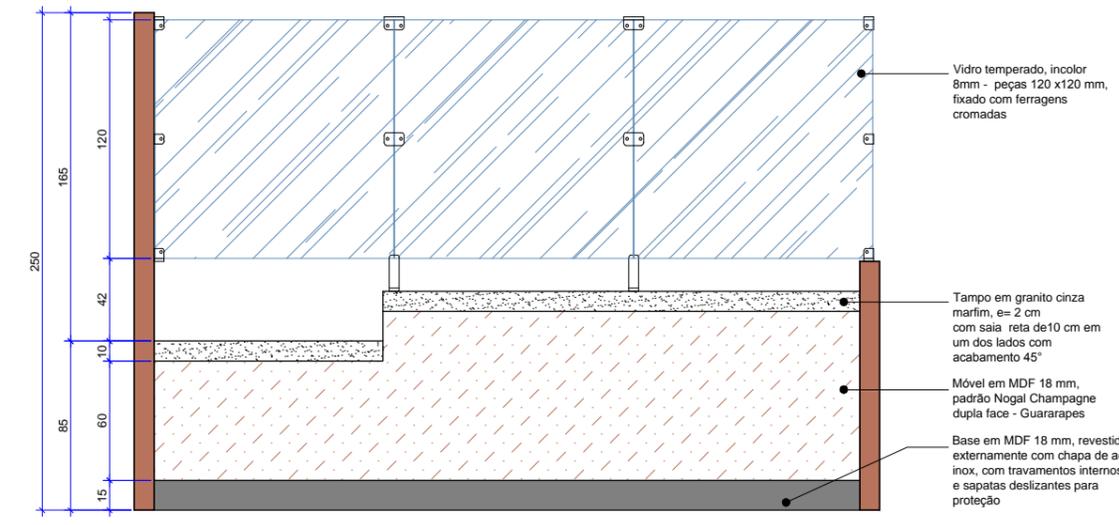


32 M-002 - VISTA 03
Esc.: 1/25

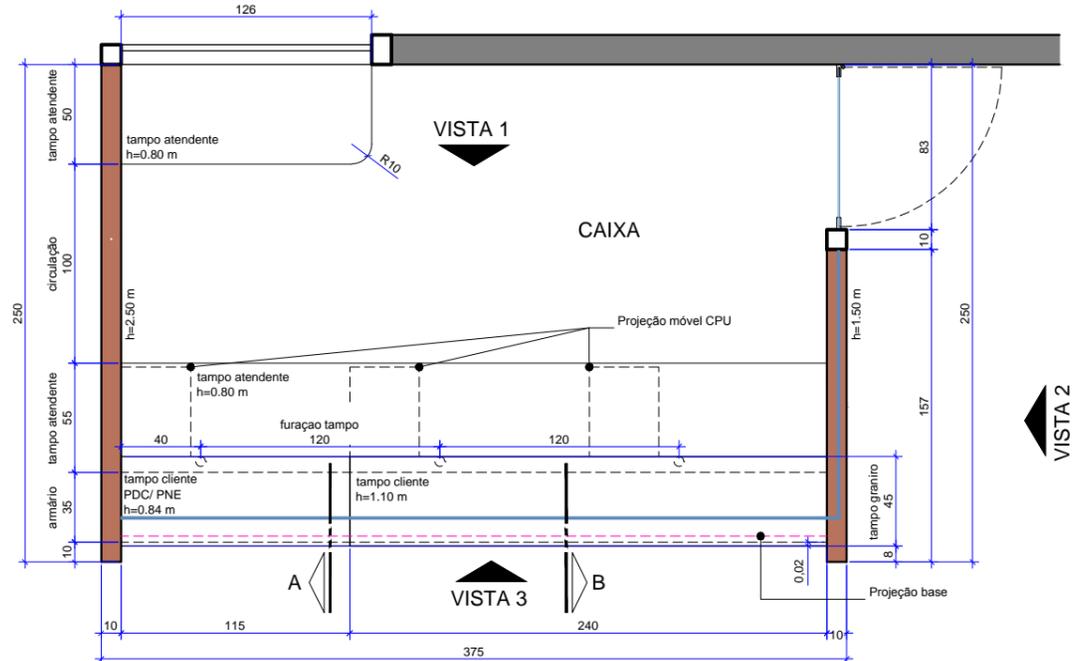

33 M-002 - PLANTA COTADA
Esc.: 1/25

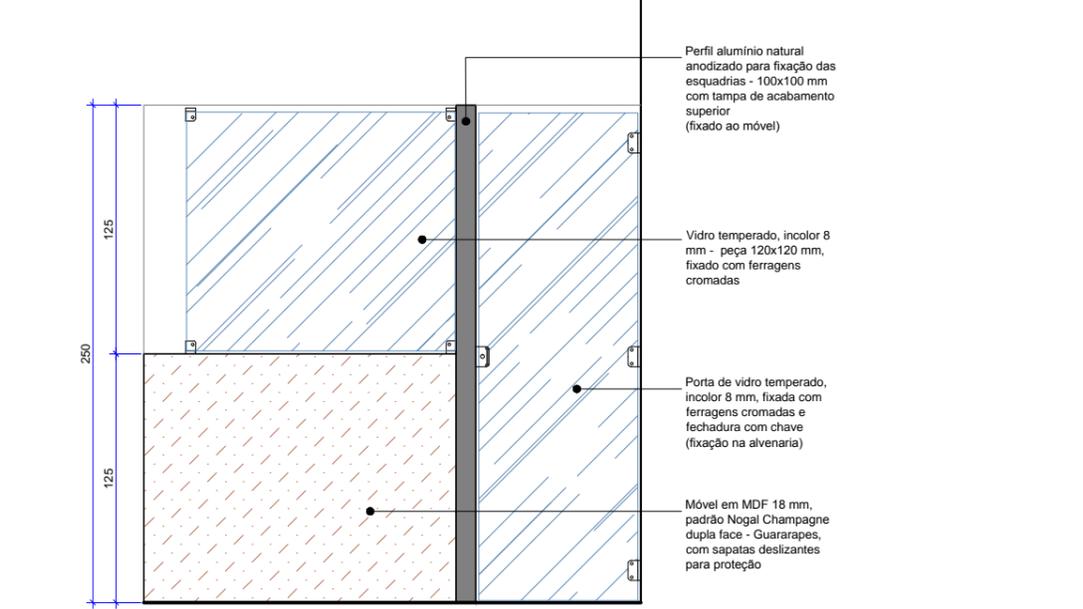

34 M-002 - VISTA 02
Esc.: 1/25

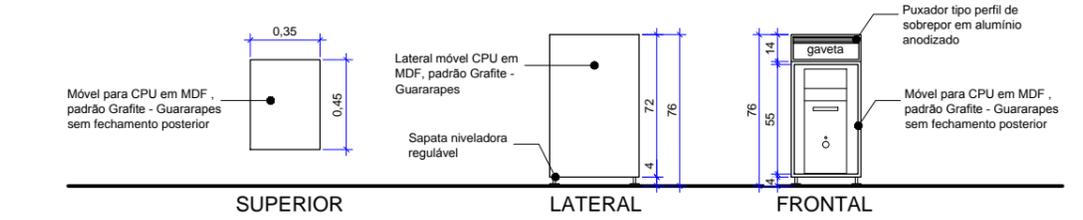

35 M-002 - MÓVEL CPU
Esc.: 1/25

		SESC TAGUATINGA NORTE		Prancha:	
		Projeto: Restaurante		7/10	
		Conteúdo: M-002 - Balcão Caixa			
Data:	Maio 2020	Desenho:	Wivian Cruzeiro	Escala:	Indicada


ANEXO 02

Vidro temperado, incolor 8mm - peças 120 x120 mm, fixado com ferragens cromadas

Tampo em granito cinza marfim, e= 2 cm com saia reta de 10 cm em um dos lados com acabamento 45°

Base balcão em MDF 18mm, padrão Nogal Champagne - Guararapes

Base em MDF 18mm, revestido externamente com chapa de aço inox, com travamentos internos e sapatas deslizantes para proteção

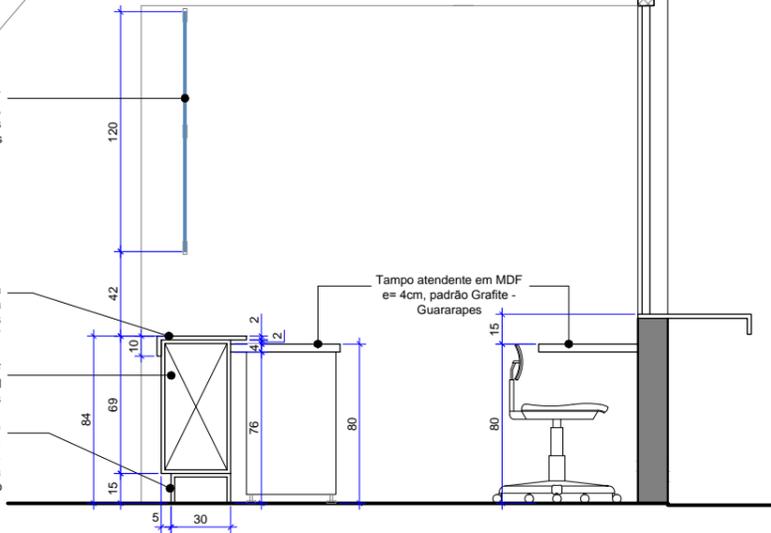


36 M-002 - CORTE AA
P08 Esc.: 1/25

Vidro temperado, incolor 8mm - peças 120 x120 mm, fixado com ferragens cromadas

Tampo cliente em granito cinza marfim, e= 2 cm com saia reta de 10 cm em um dos lados com acabamento 45°.


Base balcão em MDF 18mm, padrão Nogal Champagne - Guararapes

Base em MDF 18mm, revestido externamente com chapa de aço inox, com travamentos internos e sapatas deslizantes para proteção

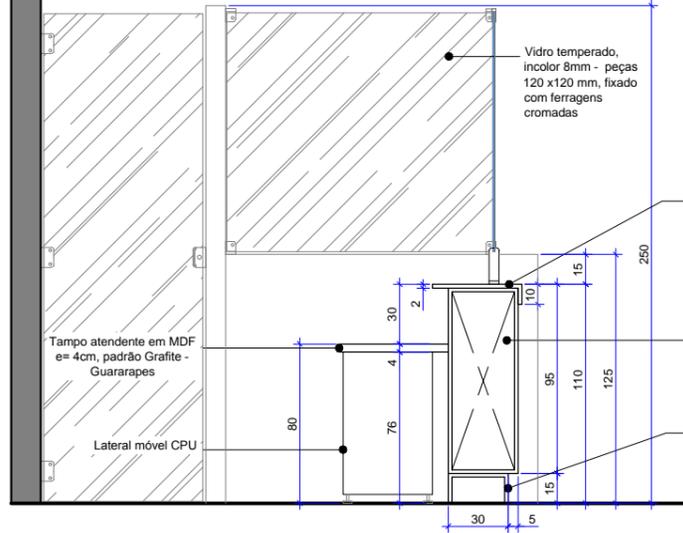


37 M-002 - CORTE BB
P08 Esc.: 1/25

VISTA FRONTAL

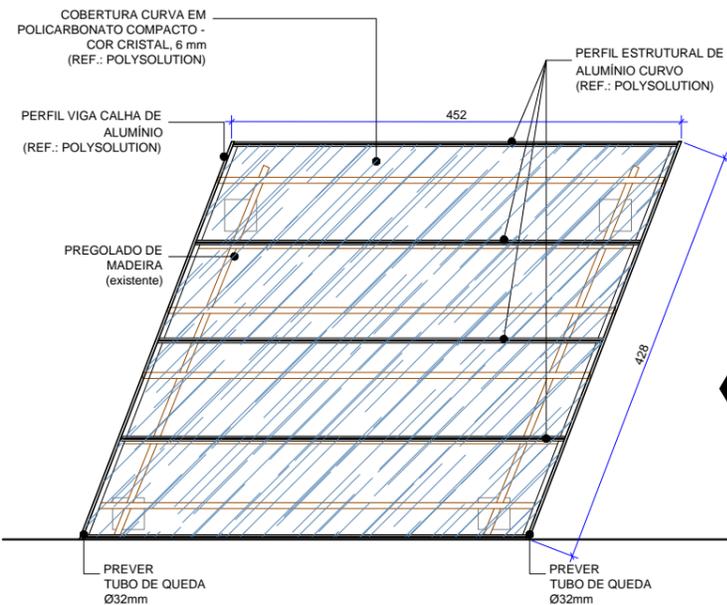


COBERTURA

38 C-002 - COBERTURA POLICARBONATO
P08 Esc.: 1/25

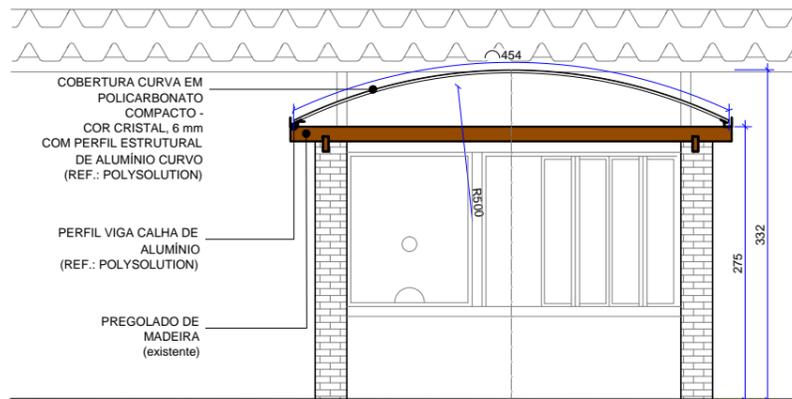


COBERTURA - FRONTAL

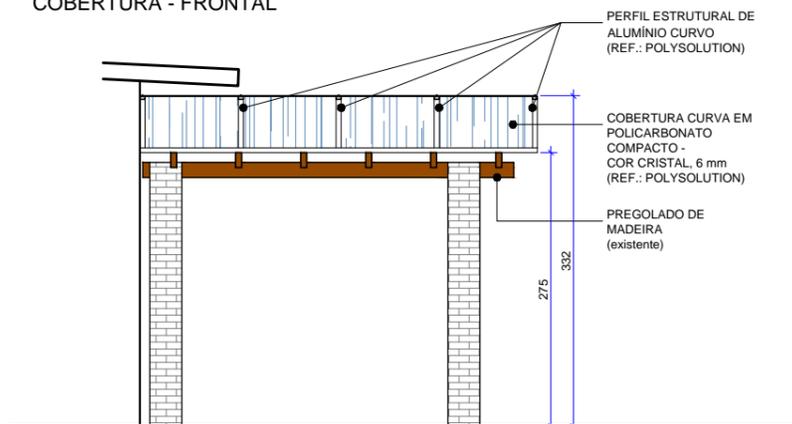

COBERTURA - LATERAL




PLANTA

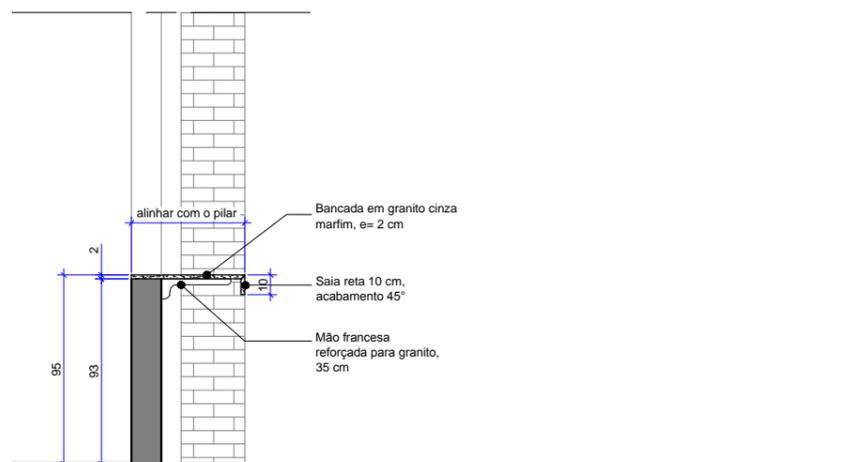

VISTA

39 B-001 - BANCADA LANCHONTE/ CAIXA
P08 Esc.: 1/25

	SESC TAGUATINGA NORTE		Prancha:
	Projeto:	Restaurante	8/10
Conteúdo:		M-002 - Balcão Caixa (cortes) C-003 - Cobertura Policarbonato B-001 - Bancada Lanchonete/ Caixa	
Data:	Maio 2020	Desenho:	Wivian Cruzeiro
		Escala:	Indicada

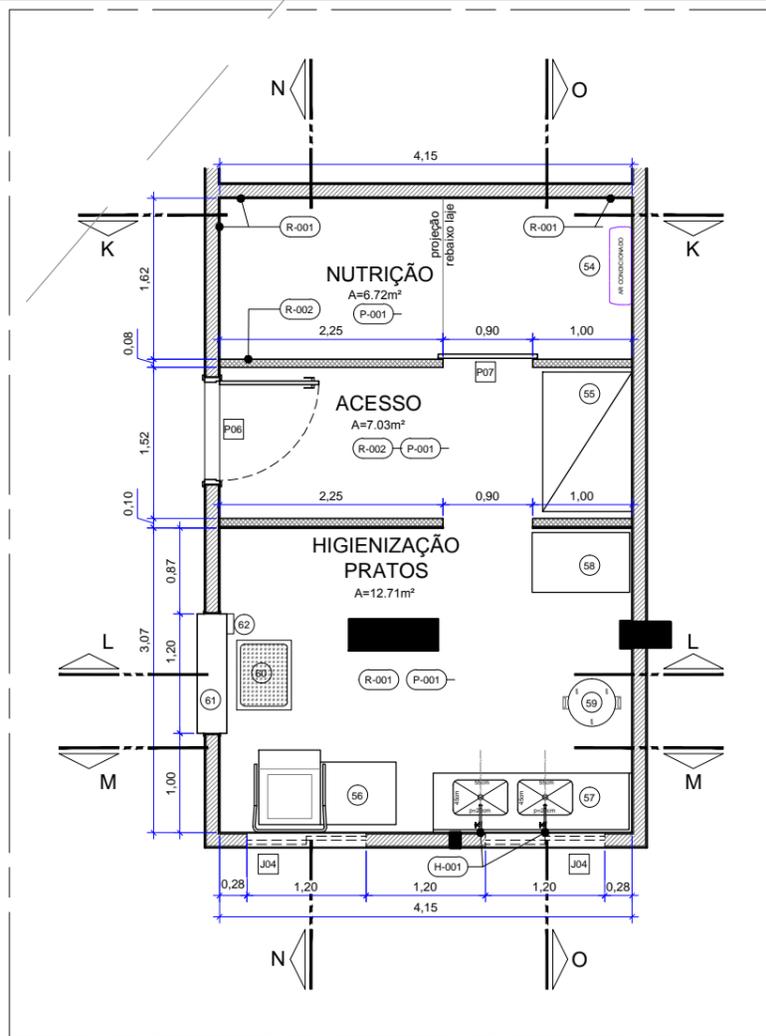

40 AMPLIAÇÃO 01 - ÁREA TÉCNICA
P09 Esc.: 1/50


NOTAS GERAIS

- AS COTAS REFEREM-SE ÀS MEDIDAS ACABADAS;
- DESENHOS EM METROS E DETALHES EM CENTÍMETROS;
- NÍVEIS EM METROS;
- PARA EXECUÇÃO, TODAS AS MEDIDAS DEVEM SER CONFERIDAS NO LOCAL;
- AS SETAS NAS RAMPAS E ESCADAS ESTÃO SEMPRE NO SENTIDO DE SUBIDA;
- PREVER TORNEIRA DE LAVAGEM EM TODOS OS COMPARTIMENTOS (H=30cm);


LEGENDA

PAREDES DE VEDAÇÃO


- ALVENARIA COM BLOCO CERÂMICO
- DRYWALL
- ALVENARIA COM BLOCO CERÂMICO, ALTURA 0,86m, PARA SUSTENTAÇÃO DE BANCADA
- PROJEÇÃO SUPERIOR

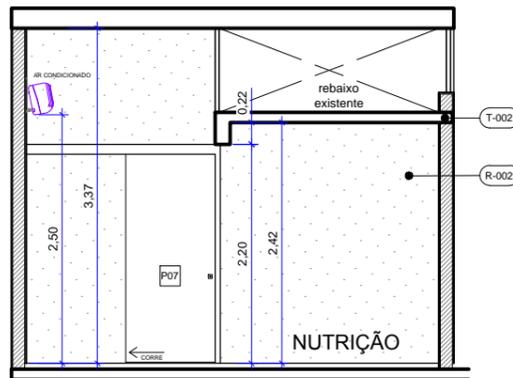

42 CORTE KK
P09 Esc.: 1/50

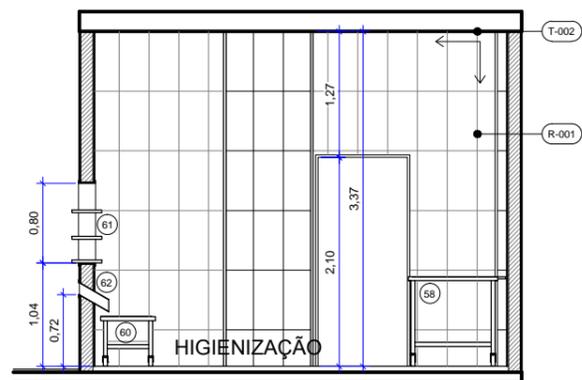

41 CORTE LL
P09 Esc.: 1/50

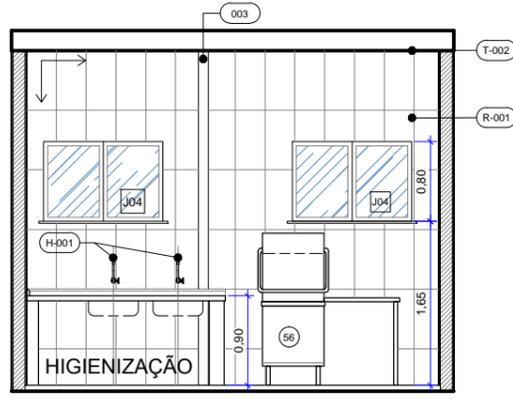

43 CORTE MM
P09 Esc.: 1/50

ESPECIFICAÇÃO DE EQUIPAMENTOS

- OS EQUIPAMENTOS E ACESSÓRIOS - BANCADA, SISTEMA DE EXAUSTÃO, AR-CONDICIONADO - SERÃO FORNECIDOS E INSTALADOS PELA CONTRATADA, OBSERVADAS AS ORIENTAÇÕES DOS FABRICANTES. PARA OS EQUIPAMENTOS A SEREM FORNECIDOS PEL SESC-DF OS PONTOS DE ALIMENTAÇÃO ELÉTRICA, HIDRÁULICA, ESGOTO E GLP SERÃO EXECUTADOS DE ACORDO COM AS NECESSIDADES REQUERIDAS.

COD	N PAT.	DESCRIÇÃO	DIMENSÃO
54	FORN/ INST	AR CONDICIONADO	12.000 BTUs
55	16247	ARMÁRIO AÇO INOX (UTENSÍLIO)	140x90x165
56	35809	LAVA LOUÇA (ECOMAX 603) COM MESA	137x73x150
57	S/N	BANCADA AÇO INOX FIXA 2 CUBAS	200x60
58	S/N	CARRO AUXILIAR DE AÇO INOX	98x60x86
59	13593	URNA DE LIXO AÇO INOX	Ø49x58
60	NOVO	CARRO PARA REMOLHO DE TALHERES	55x70x60
61	FORN/ INST	GUICHE DE DEVOLUÇÃO DE PRATOS AÇO INOX COM 3 BANDEJAS	120x70x30
62	FORN/ INST	SHOOT PARA TALHERES	20x20

MATERIAS E ACABAMENTOS

PEÇAS E COMPLEMENTOS

000	CONSTRUTIVOS	P-000	PISOS
T-000	TETO . FORROS	So-000	SOLEIRAS
R-000	REVESTIMENTO . PAREDES	H-000	PEÇAS HIDRÁULICAS

ESPECIFICAÇÃO DE MATERIAIS


COD	DESCRIÇÃO
003	ESTRUTURA METÁLICA COM PINTURA ESMALTE SINTÉTICO - ACABAMENTO FOSCO - COR BRANCO NEVE.
T-002	LAJE, REVESTIDA COM MASSA CORRIDA E PINTURA ACRÍLICA IMPERMEABILIZANTE E ANTI MOFO - ACABAMENTO FOSCO - COR BRANCO NEVE;
R-001	REVESTIMENTO CERÂMICO PARA PAREDES INTERNAS DIM.: 30 x 60 cm _ LINHA ANTÁRTIDA BOLD BR _ PORTOBELO. APLICADAS NA VERTICAL DO PISO AO TETO, JUNTA DE ASSENTAMENTO 2 mm E REJUNTE ACRÍLICO QUARTIZOLIT NA COR CORDA.
R-002	ALVENARIA, REVESTIDA COM MASSA ACRÍLICA E PINTURA ACRÍLICA - ACABAMENTO FOSCO - COR BRANCO NEVE
P-001	REVESTIMENTO CERÂMICO DE ALTA RESISTÊNCIA DIM.: 30 x 30cm. 7039-1001, ESPESSURA 9 mm _ LINHA INDUSTRIAL KERA FLOOR _ GAIL. JUNTA DE ASSENTAMENTO 4mm E REJUNTE EPOXI HIDRO _ GAIL.
So-001	SOLEIRA EM GRANITO BRANCO MARFIM
H-001	TORNEIRA DE PAREDE PARA COZINHA, BICA GIRATÓRIA COM AREJADOR ARTICULADO, ACIONAMENTO POR ALAVANCA, MECANISMO ¼ DE VOLTA. REF.: MODELO FAST_DECA
H-003	TORNEIRA DE PAREDE PARA JARDIM E TANQUE COM ADAPTADOR DE MANGUEIRA, MECANISMO 3 VOLTAS e ½. REF.: MODELO IZY_DECA

QUADRO DE ABERTURAS


MEDIDAS EM CENTÍMETROS

OBS.: TODAS AS JANELAS TERÃO PEITORIL EM GRANITO BRANCO MARFIM EM TODO VÃO COM PINGADEIRA NA ÁREA EXTERNA.					
	ESQUADRIA	DIMENSÕES	PEITORIL	DESCRIÇÃO	QUANT.
PORTA	P06	100 x 210		Porta de abrir em alumínio anodizado natural, lambri na horizontal	01
	P07	100 x 210		Porta de correr em madeira com acabamento na cor branca, com trilho e guarnição externos	01
JANELA	J04	120 x 80	165	Esquadria de correr em alumínio anodizado natural com vidro incolor 6mm e tela mosquiteira - 2 folhas (1 fixas + 1 móvel)	02


SESC TAGUATINGA NORTE			ANEXO 02
	Projeto:	Restaurante	Prancha: 9/10
	Conteúdo:	Ampliação 01 - Área técnica	
Data:	Maio 2020	Desenho:	Wivian Cruzeiro
		Escala:	Indicada

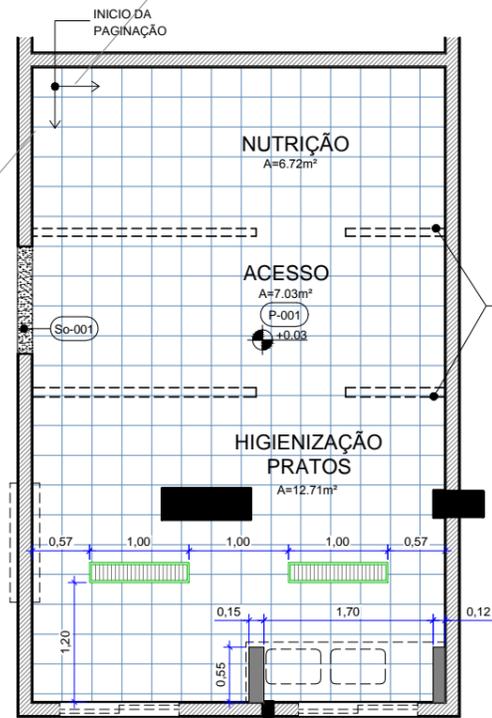


44 PAGINAÇÃO DE PISO
P10 Esc.: 1/50

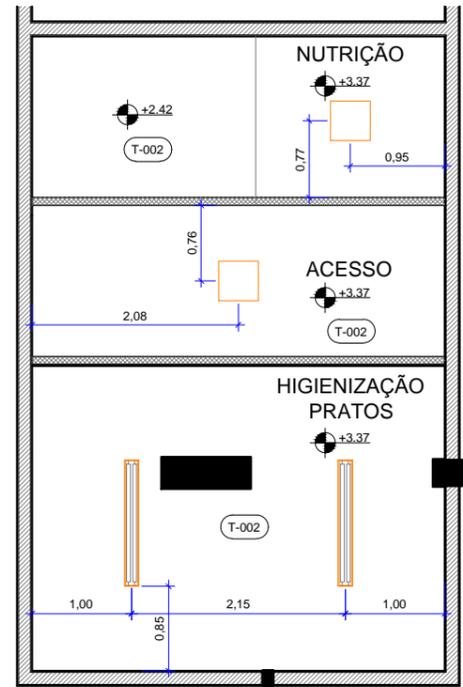

45 PLANTA DE FORRO
P10 Esc.: 1/75

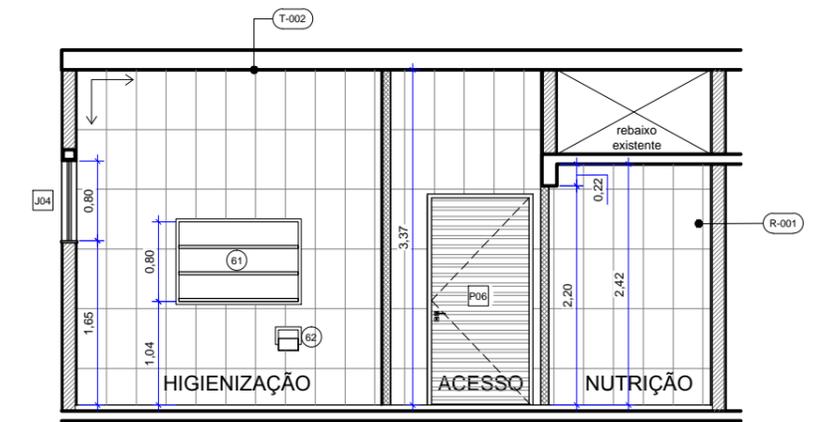

46 CORTE NN
P10 Esc.: 1/50

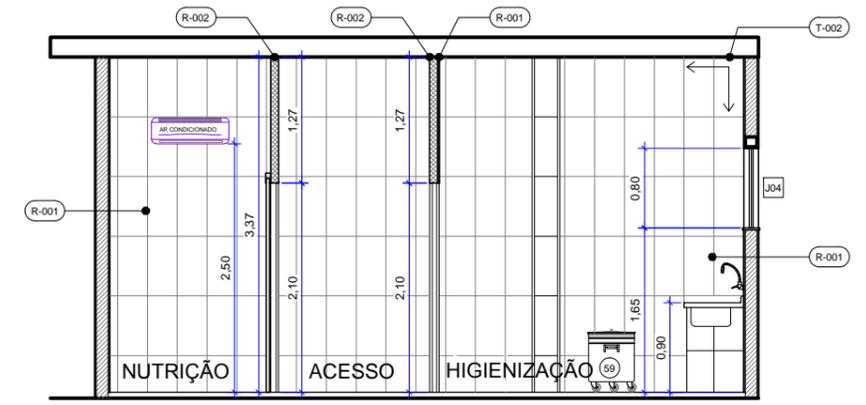

47 CORTE MM
P10 Esc.: 1/50

NOTAS

- TODOS OS COMPARTIMENTOS TERÃO PISO E PAREDE (50 cm) IMPERMEABILIZADOS;
- NOS COMPARTIMENTOS ONDE HAJA RALOS OU GRELHAS, DEVERÃO SER OBSERVADOS OS CAIMENTOS ADEQUADOS EM SUAS DIREÇÕES.

MATERIAS E ACABAMENTOS

- (P-000) PISOS (So-000) SOLEIRAS

ESPECIFICAÇÃO DE MATERIAIS

COD	DESCRIÇÃO
P-001	REVESTIMENTO CERÂMICO DE ALTA RESISTÊNCIA DIM.: 30 x 30cm, 7039-1001, ESPESSURA 9 mm _ LINHA INDUSTRIAL KERA FLOOR _ GAIL_ JUNTA DE ASSENTAMENTO 4mm E REJUNTE EPOXI HIDRO _ GAIL_
So-001	SOLEIRA EM GRANITO BRANCO MARFIM

LEGENDA

SIMBOLOGIA

INICIO DA PAGINAÇÃO DO REVESTIMENTO

EQUIPAMENTOS

- RALO INOX PARA COZINHA INDUSTRIAL (grelha, porta grelha e tela coletora de resíduos) 100 x 20 x 8 cm
- PROJEÇÃO EQUIPAMENTO FIXO

NOTAS

- TODA SUPERFÍCIE DO TETO DEVERÁ SER REGULARIZADA;
- NOVOS PONTOS DE ILUMINAÇÃO DEVERÃO SER CRIADOS PARA ADEQUAÇÃO AO NOVO LAYOUT;

MATERIAS E ACABAMENTOS

- (T-000) TETO . FORROS

ESPECIFICAÇÃO DE MATERIAIS

COD	DESCRIÇÃO
T-002	LAJE, REVESTIDA COM MASSA CORRIDA E PINTURA ACRÍLICA IMPERMEABILIZANTE E ANTI MOFO - ACABAMENTO FOSCO - COR BRANCO NEVE;

LEGENDA

ILUMINAÇÃO

- LUMINÁRIA DE SOBREPOR - HERMÉTICA PARA 2x32W - T8. CORPO EM POLICARBONATO INJETADO PINTADO NA COR BRANCA MICROTERTURIZADA. DIFUSOR EM POLICARBONATO TRANSPARENTE DIM.: 145 X 1272 mm - REF.: CHT01-S2321P66 LUMICENTER
- PAINEL LED DE SOBREPOR - 32 ou 36W - 6000K . CORPO NA COR BRANCA DIM.: 400 X 400 mm

	SESC TAGUATINGA NORTE		Prancha:
	Projeto:	Restaurante	10/10
	Conteúdo:	Ampliação 01 - Área técnica	
Data:	Maio 2020	Desenho:	Wivian Cruzeiro
		Escala:	Indicada