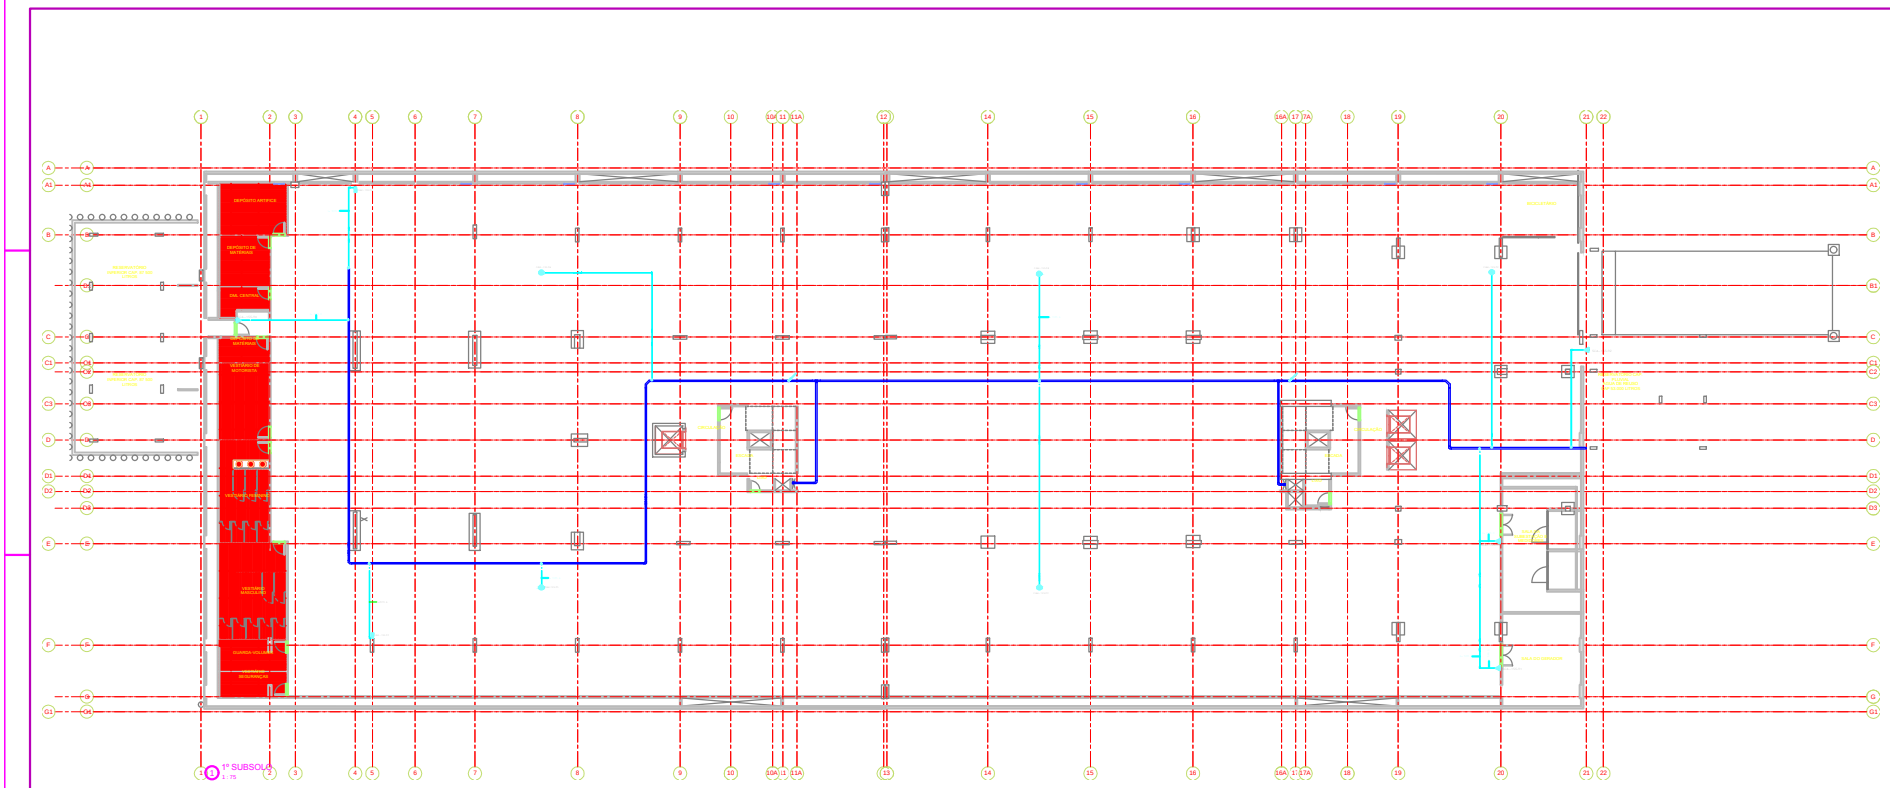

LEGENDA

ESTE DESENHO SERVE EXCLUSIVAMENTE PARA A ESPECIALIDADE EM CAUSA

NOTA: Todos os cortes de cabeação devem ser confirmados no projeto de Segurança

SESC

PROJETO EXECUTIVO

SERVIÇO SOCIAL DO COMÉRCIO - ADMINISTRAÇÃO REGIONAL NO ESTADO PERNAMB. - SESC/ARPE

ELABORAÇÃO DE PROJETOS COMPLEMENTARES DE DEPÓSITO ATÍVO DO CEREALVINO

ELETRÔNICA

SISTEMA CENTRALIZADO DE ACESSO

ELT - 003

Este desenho é propriedade do SESC/ARPE e não pode ser reproduzido ou transferido a terceiros sem prévia autorização. Reservado Direito Autoral Lei 9.610 de 19/02/1998