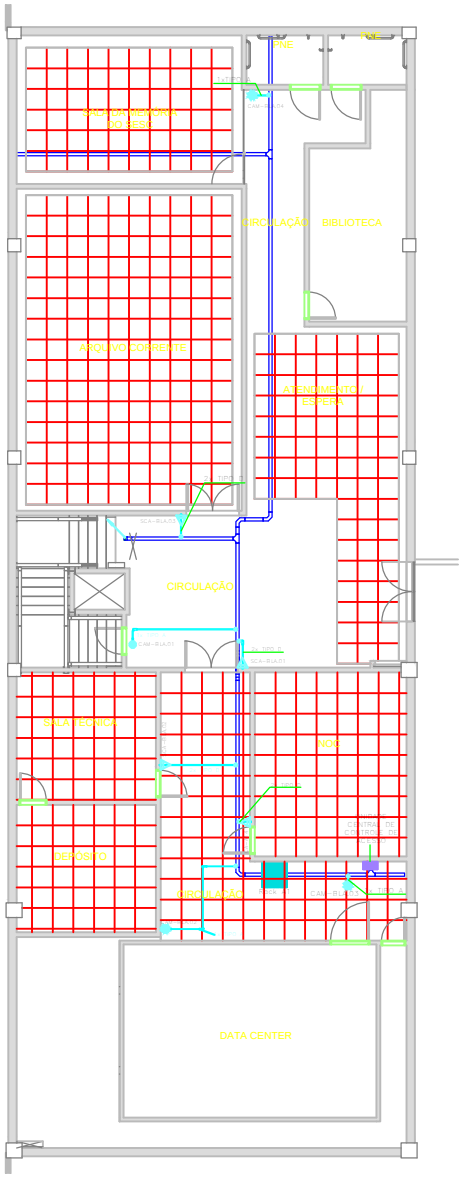

1 1º PAVIMENTO TÉRREO BLOCO DE APOIO
1 : 75

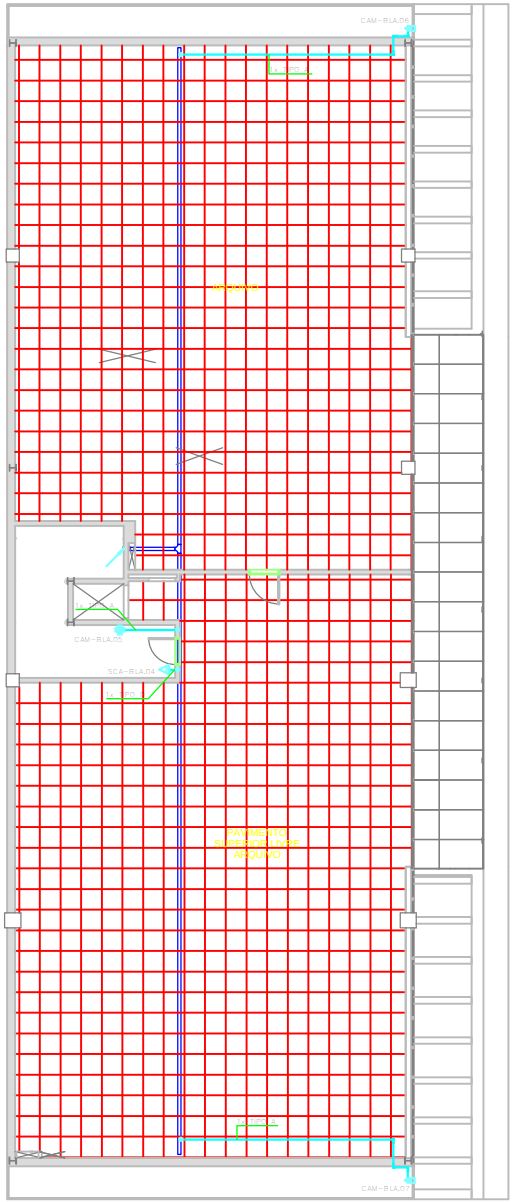

2 2º PAVIMENTO BLOCO DE APOIO
1 : 75

LEGENDA

SICA – SISTEMA DE CONTROLE DE ACESSO

- Central de Controle de Acesso
- Fonte de Alimentação
- Unidade controle local para ligação de equipamentos (1 porta) em caixa com tampa cega 4"x4"x2"
- Unidade controle de acessos em caixa com tampa cega 20x20x10cm
- Contato de abertura de porta eletromagnético
- Fechadura Eletromagnética
- Leitor biométrico (entrada)
- Botoeira de abertura de porta (saída)
- Botoeira de emergência (saída)
- Ponto de acesso
- Cancela

NÍVEIS DE CONTROLE DE ACESSO

- PORTA DE FOLHA SIMPLES COM LEITOR DE BIOMETRIA (LEITOR), BOTOEIRA DE ABERTURA DE PORTA/EMERGÊNCIA (SAÍDA).
- PORTA DE FOLHA DUPLA COM LEITOR DE BIOMETRIA (LEITOR), BOTOEIRA DE ABERTURA DE PORTA/EMERGÊNCIA (SAÍDA).

CFTV – SISTEMA DE VIGILÂNCIA POR TV

- CAMERA TIPO 1 DOME
- CAMERA TIPO 2 MINI DOME
- CAMERA TIPO 3 MULTISENSOR
- CAMERA TIPO 4 FISHEYE
- CAMERA TIPO 5 BULLET EXTERNA
- CAMERA TIPO 6 BULLET EXTERNA

TELECOMUNICAÇÕES

- RACK (80x80)cm 44u
- ELETROCALHA AÉREA LISA COM TAMPA MED. (10x10)cm OU INDICADA EM PLANTA
- ELETROCALHA DE TIPO ARMADA NO ENTRE FORRO – LÓGICA
- ELETRODUTO DE PEAD ENTERRADO
- ELETRODUTO DE FERRO GALVANIZADO APARENTE
- ELETRODUTO DE PVC RÍGIDO NO PISO

CÓDIGO – Identificação do Cabeamento

yxTIPO :

y = numero de cabos
| = A – Cabeamento tipo F/UTP 4 pares Cat. 6
| = B – Cabeamento tipo Fibra Óptica multimodo OM3 com 4 pares
| = C – LIHCH 2x2x0,75mm – para contatos magnéticos
| = D – LIHCH 3x2x0,75mm + cabo singelo 450/750V #2x1,5 – para interligação entre módulos da interface UCA/UCL
| = E – 2xLIHCH 2x2x0,75mm – para fechadura eletromagnética
| = F – LIHCH 4x2x0,75mm – para leitor de cartões biométricos

NOTAS

1– O sistema de cabeamento estruturado utilizará eletrocalhas sobre o forro paralelas a rede de energia conforme distribuição do layout.
2– Eletrodutos aéreos não indicados correspondem à bitola de 3/4"
3– Nos locais onde não for possível a instalação embutida deverá ser considerada a descida aparente através de eletroduto galvanizado, e a terminação do ponto de rede em conduíete de alumínio com espelho para 2xRJ45, Cat 6.
4– Todo o sistema de controle de acesso poderá ser utilizada botoeira convencional.
5– Em todas as portas com controle de acesso deverá ser prevista uma botoeira de emergência (E) na cor verde, instalada no sentido de evacuação, que será responsável por realizar o corte da alimentação à fechadura/bloqueador magnético. A botoeira deverá contar com os dizeres: "Quebrar apenas em caso de emergência".

PLANTA CHAVE

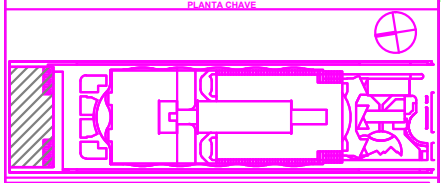

ESTE DESENHO SERVE EXCLUSIVAMENTE PARA A ESPECIALIDADE EM CAUSA

REVISÕES				
0	EMISSÃO INICIAL	23/08/2019		
Rev	DESENHADO	DATA	DESENHO	VERIFICOU

NOTA: Todas as cotas de instalação deverão ser confirmadas no projeto de Arquitetura

Sesc

ENDEREÇO:	62EA15
PROJ:	
DESENH:	
VERIFIC:	
APROV:	
FASE:	PROJETO EXECUTIVO

O TÉCNICO RESPONSÁVEL:

DATA: SETEMBRO 2019

ESCALA: 1:75

ARQUIVO: 062-A-PJ-PE-ELT-DE-009-R01

SUBSTITUI:

SUBSTITUÍDO POR: –

DESENHO Nº: ELT-009

CLIENTE
SERVIÇO SOCIAL DO COMÉRCIO - ADMINISTRAÇÃO REGIONAL DO DISTRITO FEDERAL - SESC/AR/DF

OBRA
ELABORAÇÃO DE PROJETOS COMPLEMENTARES DO EDIFÍCIO SEDE DO SESC/AR/DF

DESIGNAÇÃO
ELETRÔNICA
CFTV e CONTROLE DE ACESSO
BLOCO DE APOIO

Este desenho é propriedade dos autores e não pode ser reproduzido, divulgado ou copiado no todo ou em parte, sem autorização expressa. Reservados todos os direitos pela legislação em vigor.