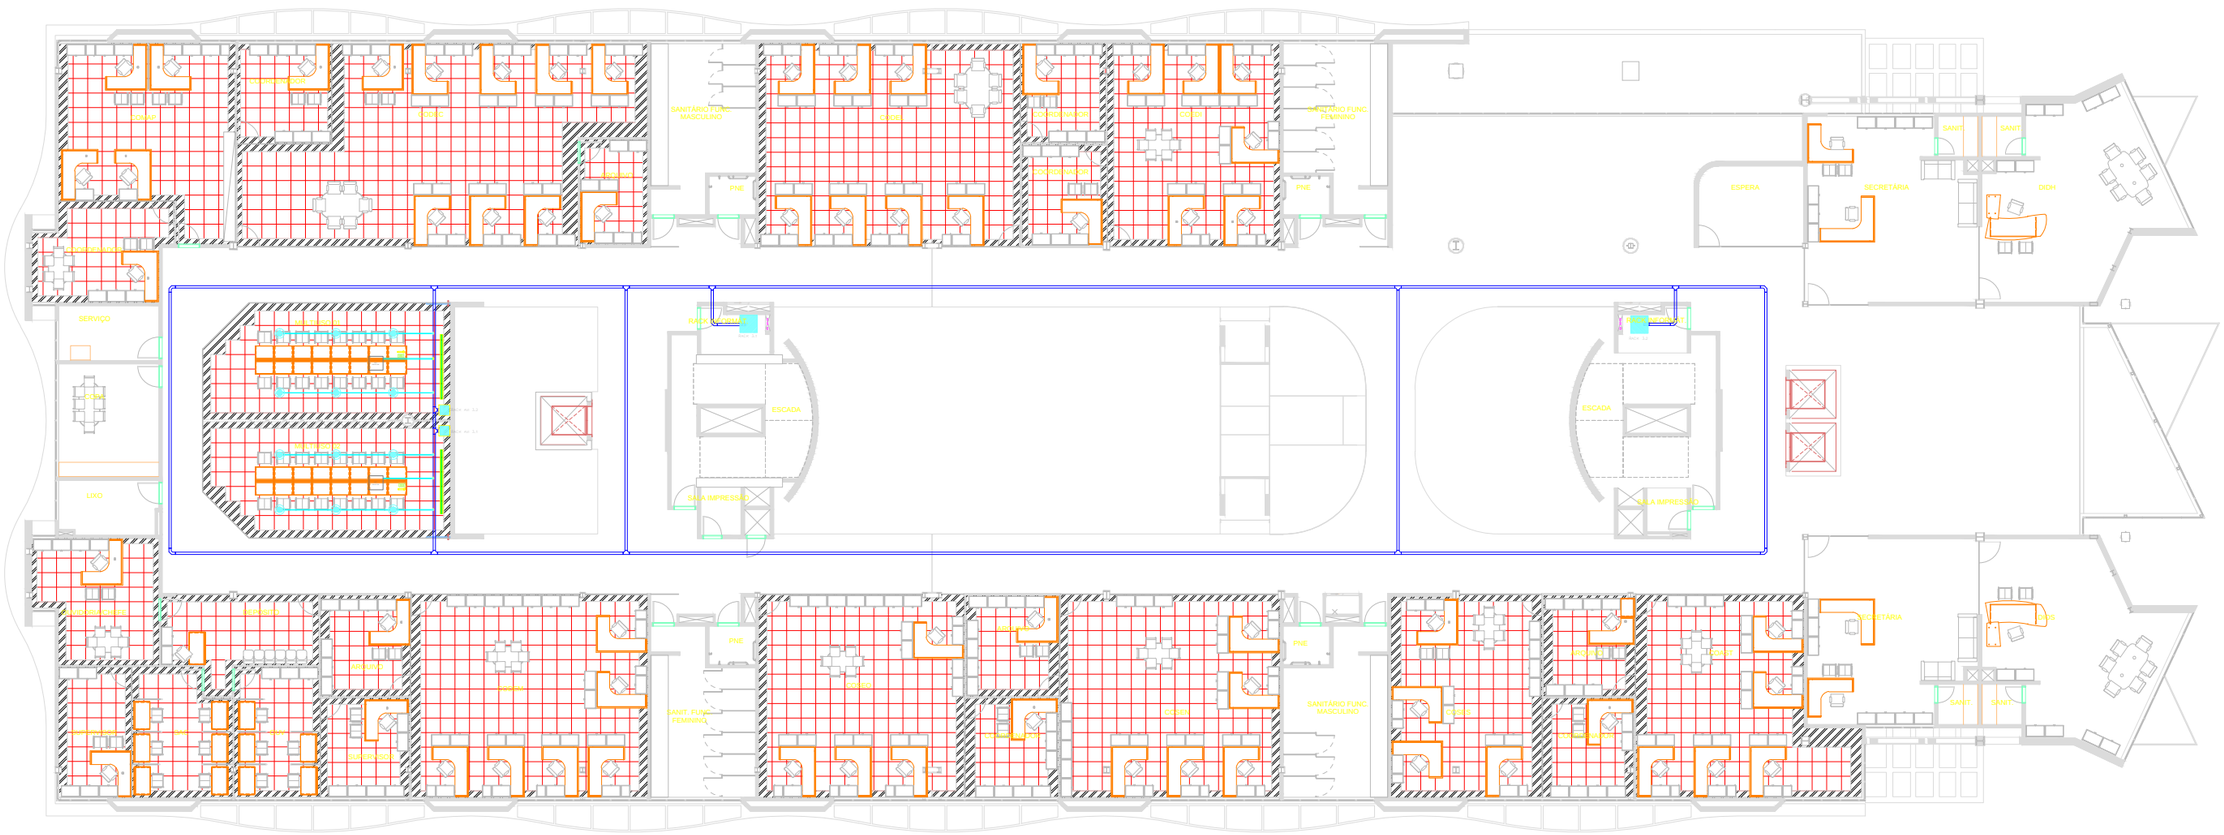

1 3º PAVIMENTO
1 : 75

SIMBOLOGIA

- TELA DE PROJEÇÃO 119"
- PROJETOR COM LIFT
- CAIXA DE SOM
- CAIXA LINE ARRAY
- CAIXA ACÚSTICA PARA RETORNO PALCO
- CAIXA ACÚSTICA SUBWOOFER
- PAINEL DE MESA
- MICROFONE TIPO BASTÃO
- MICROFONE TIPO GOOSENECK
- PAINEL DE CONTROLE TOUCH SCREEN 5" MONITORES 55"
- ACCESS POINT
- TX/RX HDMI
- ENCODER DE VÍDEO
- TERMINAL DE VÍDEO CONFERÊNCIA
- CÂMERA HD
- CENTRAL DE CONTROLE IR
- MONITOR DE ÁUDIO
- UNIDADE DE GERENCIAMENTO DE ÁUDIO
- CONTROLE PTZ
- MESA DE CORTE
- RACK 12U
- RACK 42U
- RACK 42U
- ELETROCALHA AÉREA LISA COM TAMPA
- ELETRODUTO DE FERRO GALVANIZADO APARENTE
- ELETROCALHA AÉREA LISA COM TAMPA DE PISO

NOTAS

1 - Sistema de Audio e Vídeo utilizará a mesma infraestrutura do sistema de Eletrônica/Telecom.
As especificações técnicas dos equipamentos estão discriminadas Especificação Técnica do Projeto.
As ligações devem ser verificadas no diagrama de AVI.
Eletrodutos não especificados serão Ø1"

PLANTA CHAVE

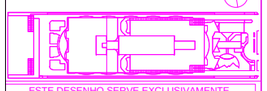

ESTE DESENHO SERVE EXCLUSIVAMENTE PARA A ESPECIALIDADE EM CAUSA

REV.	DATA	DESENHO	DESENHISTA	VERIFICADO
0	EMISSÃO INICIAL			

NOTA: Todas as cotas de instalação deverão ser confirmadas no projeto de Arquitetura

sesc

CLIENTE: SERVIÇO SOCIAL DO COMÉRCIO - ADMINISTRAÇÃO REGIONAL DO DISTRITO FEDERAL - SESC/ARDF	
OBRA: ELABORAÇÃO DE PROJETOS COMPLEMENTARES DO EDIFÍCIO SEDE DO SESC/ARDF	
DESENHO: TELECOMUNICAÇÃO ÁUDIO E VÍDEO PLANTA DO 3º PAVIMENTO	DESENHO Nº: AVI-003

FORMATO:	SIZE A3
ESCALA:	
DATA:	
PROJETO EXECUTIVO	
O TÉCNICO RESPONSÁVEL:	
DATA:	
ESCALA:	
DESENHO: RE-A-FI-PE-AV-HI-DE-002-R02	
DIMENSÕES:	
CARTÓRIO:	
CARTÓRIO POR:	