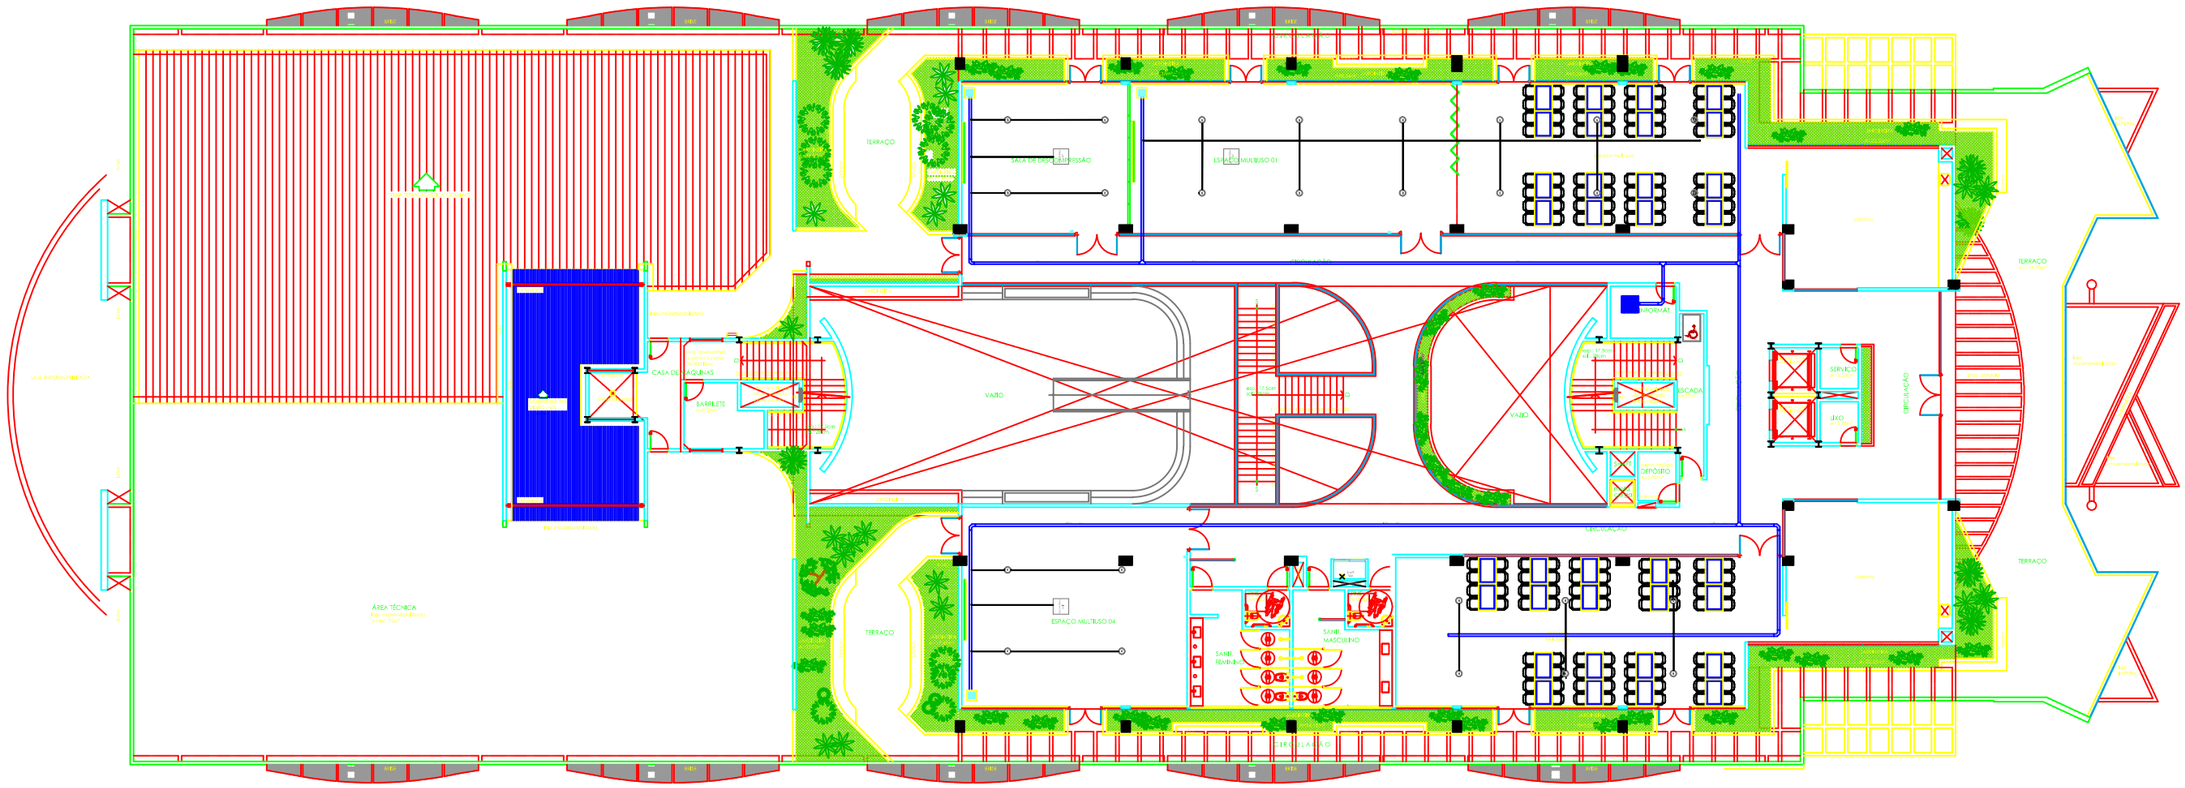

PLANTA BAIXA PAVIMENTO DE COBERTURA - esc.:1/100
SESC SEDE

TELA DE PROJEÇÃO 119"
PROJETOR COM LIFT
CAIXA DE SOM
CAIXA LINE ARRAY
CAIXA ACÚSTICA PARA RETORNO PALCO
CAIXA ACÚSTICA SUBWOOFER
PAINEL DE MESA
MICROFONE TIPO BASTÃO
MICROFONE TIPO GOOSENECK
PAINEL DE CONTROLE TOUCH SCREEN 5"
MONITORES 55"
ACCESS POINT
TX/RX HDMI
MONITOR DE VÍDEO PVW
TERMINAL DE VÍDEO CONFERÊNCIA
CÂMERA HD
CENTRAL DE CONTROLE IR
MONITOR DE ÁUDIO
UNIDADE DE GERENCIAMENTO DE ÁUDIO
CONTROLE PTZ
MESA DE CORTE
RACK 12U
RACK 42U
RACK 42U
ELETROCALHA AÉREA LISA COM TAMPA
ELETRODUTO DE FERRO GALVANIZADO APARENTE
ELETROCALHA AÉREA LISA COM TAMPA DE PISO

PLANTA CHAVE

ESTE DESENHO SERVE EXCLUSIVAMENTE PARA A ESPECIALIDADE EM CAUSA

REV.	DESCRIÇÃO	DATA	RESPONSÁVEL
00	ELABORAÇÃO	00/00/00	

NOTA: Todas as cotas de instalação deverão ser confirmadas no projeto de Arquitetura

SESC

SELO

PROJETO EXECUTIVO

ÓRGÃO: SERVIÇO SOCIAL DO COMÉRCIO - ADMINISTRAÇÃO REGIONAL DO DISTRITO FEDERAL - SESC/ARDF

OBRA: ELABORAÇÃO DE PROJETOS COMPLEMENTARES DO EDIFÍCIO SEDE DO SESC/ARDF

ASSUNTO: TELECOMUNICAÇÃO
ÁUDIO E VÍDEO
PLANTA DA COBERTURA

DESENHO Nº: AVI-005

Este desenho é propriedade dos autores e não pode ser reproduzido, nem fazer qualquer uso deste no todo ou em parte, sem autorização expressa. Reservados todos os direitos não expressados em lei.