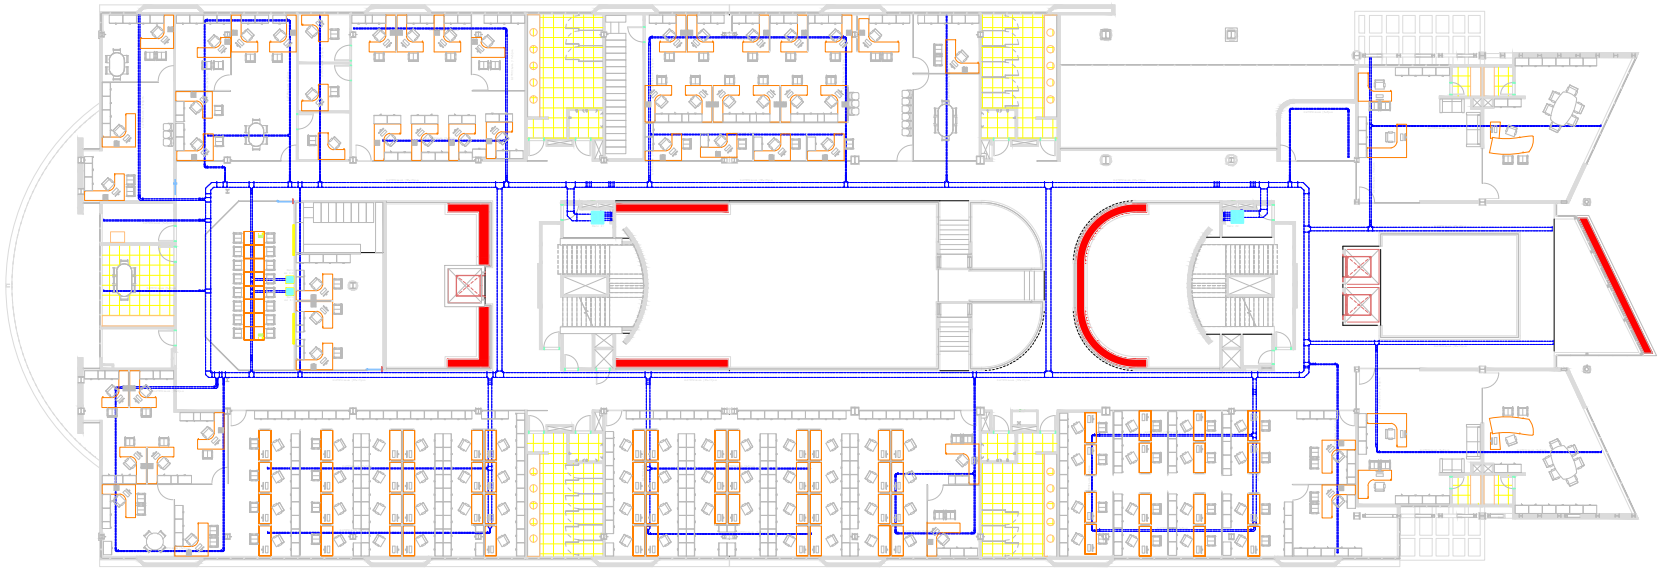

1 2º PAVIMENTO
1 : 75

SIMBOLOGIA

- TELA DE PROJEÇÃO 119"
- PROJETOR COM LIFT
- CAIXA DE SOM
- CAIXA LINE ARRAY
- CAIXA DE SOM AMBIENTE – SOBREPOR
- CAIXA ACÚSTICA SUBWOOFER
- PAINEL DE MESA
- MICROFONE TIPO BASTÃO
- MICROFONE TIPO GOOSENECK
- PAINEL DE CONTROLE TOUCH SCREEN 5"
- MONITORES 55"
- ACCESS POINT
- TAPER HDMI
- MONITOR DE VÍDEO PVM
- TERMINAL DE VÍDEO CONFERÊNCIA
- CÂMERA HD
- CENTRAL DE CONTROLE IR
- MONITOR DE ÁUDIO
- UNIDADE DE GERENCIAMENTO DE ÁUDIO
- CONTROLE PTZ
- MESA DE CORTE
- RACK 12U
- RACK 42U
- RACK 42U
- ELETROCALHA AÉREA LISA COM TAMPA
- ELETRODUTO DE FERRO GALVANIZADO APARENTE
- ELETROCALHA AÉREA LISA COM TAMPA DE PISO

PLANTA CHAVE

ESTE DESENHO SERVE EXCLUSIVAMENTE PARA A ESPECIALIDADE EM CAUSA

REV.	DATA	DESCRIÇÃO	DEVE	VERIFICA	APROVA
0					
1					
2					
3					
4					
5	00/00/0000	PROJETO PREVIAS			

NOTA: Todas as cotas de instalação deverão ser confirmadas no projeto de Arquitetura

Escala	1:75
Data	00/00/0000
Desenhista	
Revisor	
Aprovador	

PROJETO EXECUTIVO

Nº do Desenho: AVI-007

Cliente: SERVIÇO SOCIAL DO COMÉRCIO - ADMINISTRAÇÃO REGIONAL DO DISTRITO FEDERAL - SESC/DRDF

Obra: ELABORAÇÃO DE PROJETOS COMPLEMENTARES DO NOVO SESC DO SCS/CNAP

Título: TELECOMUNICAÇÃO
ÁUDIO E VÍDEO
PLANTA 2º PAVIMENTO - PISO

Este desenho é propriedade dos autores e não pode ser reproduzido, alterado ou copiado sem seu consentimento, nem divulgação impressa. Poderá notificar todos os direitos não expressos em vigor.