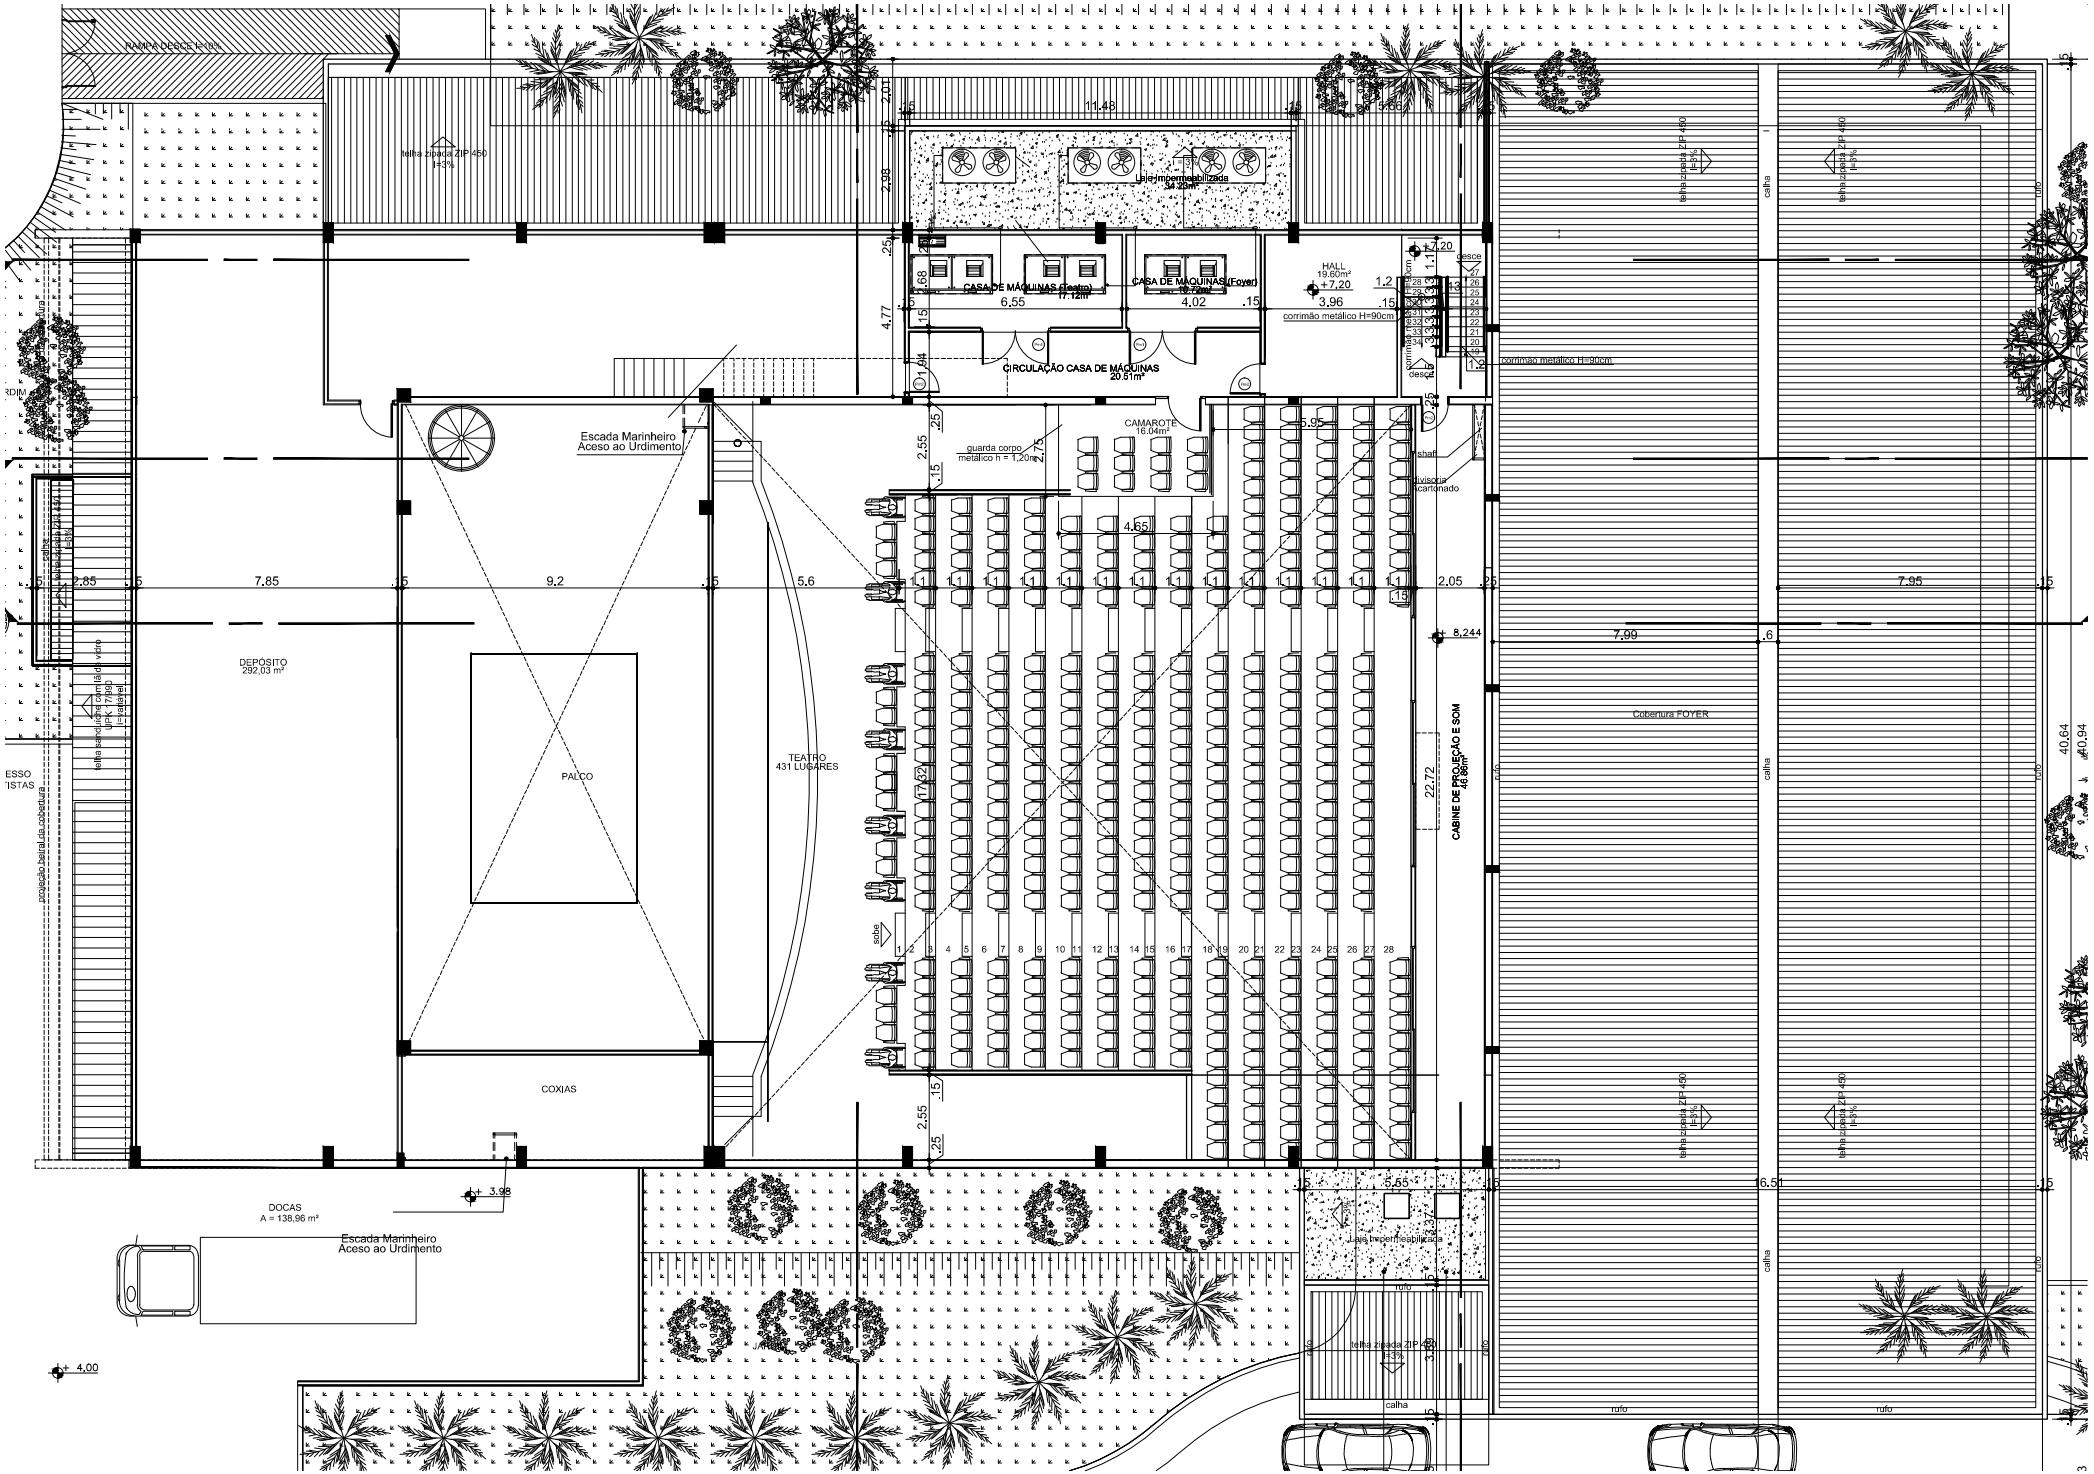
RAMPA DESCE 1:10%
telha zipada ZIP 450
I=5%
Laje impermeabilizada
54,25m²
CASA DE MÁQUINAS (Teatro)
17,12m²
CASA DE MÁQUINAS (Foyer)
12,20m²
HALL
19,60m²
+7,20
corrimão metálico H=90cm
CIRCULAÇÃO CASA DE MÁQUINAS
20,51m²
CAMAROTE
16,04m²
guarda corpo
metálico h = 1,20m
Escada Marinheiro
Aceso ao Urdimento
DEPÓSITO
292,03 m²
PALCO
TEATRO
431 LUGARES
COXIAS
CABINE DE PROJEÇÃO E SOM
40,60m²
Cobertura FOYER
calha
rufo
DOCAS
A = 138,96 m²
+ 3,98
+ 4,00
+ 8,244
+ 7,20